


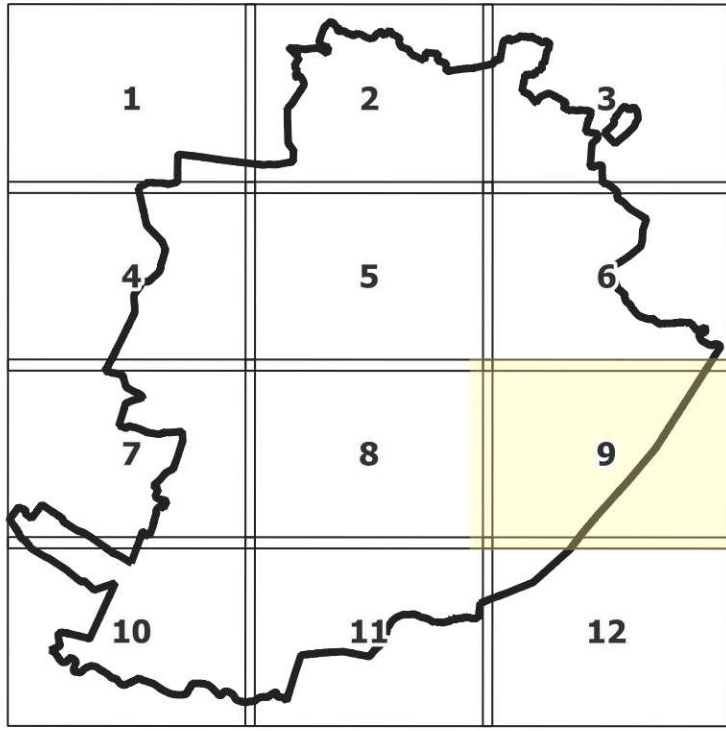

tolo documento

Nota di sovrapposizione delle previsioni urbanistiche

codice documento
A21bis-09-01
foglio
09 di 12
scala
1:5.000Unità Assistenza tecnica ai Comuni
Origine del Documento: Ing. Massimo Valtoretti
Coordinatore del Gruppo di Progettazione: Geol. Gabriele Papa

Il Sindaco

Stefano Lo Russo

Progetto a cura del Dipartimento Urbanistica ed Edilizia Privata

Direttore: arch. Emanuela Canevaro
Responsabile del Progettamento:
Servizio Nuovo Piano Regolatore: arch. Daniela Canevaro

torino:

Legenda

Centrio Storico

SISTEMA INSEDIATIVO

Aree Normative

- Aree dei tessuti storici
- Aree a cortina continua
- Aree a palazzina su lotto
- Aree a edilizia aperta
- Aree a prevalenza verde
- Edificazione diffusa
- Aree di impianto rurale
- Aree delle piattaforme
- Aree dagli impianti sportivi privati
- Aree di trasformazione

DOTAZIONI TERRITORIALI

Servizi a progetto

Aree a standard urbanistici e servizi sociali ed attrezzature a livello comunale

- Istruzione
- Attrezzature comuni
- Spazi pubblici - c11 parco
- Spazi pubblici - c12 gioco
- Spazi pubblici - c13 sport
- Spazi pubblici - c14 parco plurifunzionale
- Spazi pubblici - c15 verde ecosistamico
- Parcheggi pubblici

Aree a standard urbanistici per servizi sociali e attrezzature di interesse generale

- Attrezzature per l'istruzione superiore all'obbligo, con esclusione delle sedi universitarie
- Attrezzature sociali, sanitarie ed ospedaliere
- Parchi pubblici urbani e comprensoriali: c11 parco urbano del sistema intercomunale Tangenziale Verde
- Parchi pubblici urbani e comprensoriali: c12 parco fluviale
- Parchi pubblici urbani e comprensoriali: c13 parco collinare

Aree per servizi di interesse generale oltre standard

- Attrezzature universitarie: istruzione, ricerca e residenza collettive (U)
- Attrezzature e impianti tecnologici (T)
- Impianti di interesse militare (M)
- Attrezzature ferroviarie (F)
- Campi nomadi (N)
- Spettacoli viaggiatori (SV)
- Attrezzature di interesse generale (AIG)
- Omiten (C)
- Parco agrario urbano (PAU)

Legenda

- Limiti comunali
- laghi, specchi d'acqua, stagni
- RETICOLO IDROGRAFICO MINORE
- impluvi
- reticolo idrografico minore "a sezione aperta"
- canalizzazioni nel settore collinare
- canali irregolari tombati e/o oggetto di riempimenti di terreni di riporto nel settore di pianura
- canali presumibilmente colmati
- canali presumibilmente intubati

DISSESTO IDRAULICO NEL RETICOLO IDROGRAFICO PRINCIPALE

- area sottoposta all'ondata di piena in caso di crollo della diga del Lago della Rossa
- area sottoposta all'ondata di piena in caso di crollo della diga del Moncenisio
- probabilità di alluvioni elevata (H+P3-Frequente)
- Probabilità di alluvioni media (M+P2-poco frequente)
- Probabilità di alluvioni scarsa (L+P1-rara)

PIANO ASSETTO IDROGEOLOGICO DELL'AUTORITA' DI BACINO DISTRETTUALE DEL FIUME PO (PAI)

- limite esterno della fascia C
- limite di progetto tra fascia B e fascia C
- limite tra fascia B e fascia C
- limite tra fascia A e fascia B
- aree inondabili (deliberazione Com. Ist. Autorità di bacino distrettuale del Po n. 12/2008 del 5/4/2008)

DISSESTO IDRAULICO NEL RETICOLO IDROGRAFICO COLLINARE

Aree inondabili con differenti livelli di pericolosità non cartografabili alla scala di Piano - dissesti lineari

- Dissesti lineari: pericolosità molto elevata Ed1
- Dissesti lineari: pericolosità elevata Ed2
- Dissesti lineari: pericolosità medio-moderata Em1

Aree inondabili con differenti livelli di pericolosità

- dissesti areali: pericolosità molto elevata (EaA)
- dissesti areali: pericolosità elevata (EaB)
- dissesti areali: pericolosità medio-moderata (EmA)

DISSESTO IDRAULICO-GRATIVITATIVO

CONDIZIONI ALLUVIONALI

- Casi: pericolosità molto elevata con interventi di sistemazione inefficaci
- Casi: pericolosità elevata con interventi di sistemazione migliorativi

DISSESTO GRATIVITATIVO

- Frane non cartografabili alla scala di Piano di nuova permeabilizzazione NUOV_NUMERO FRANA_SIGLA STATO DI ATTIVITA' CODICE NUMERICO TIPO MOVIMENTO (es: NUOV_n_FQ_6)
- Frane non cartografabili alla scala di Piano indicate nella variante 100 al PRG NUMERO FRANA-SIGLA STATO DI ATTIVITA' CODICE NUMERICO TIPO MOVIMENTO (es: n_FA_10)

Frane areali di nuova permeabilizzazione

NUOV_NUMERO FRANA_SIGLA STATO DI ATTIVITA' CODICE NUMERICO TIPO MOVIMENTO (es: NUOV_n_FQ_6)

FA: frana attiva; FQ: frana quiescente; FS: frana stabilizzata

3: scivolamento rotazionale

5: colamento lento

6: colamento veloce

9: saturazione e fluidificazione copertura

10: movimenti composti

- FA3
- FA5
- FA6
- FA9
- FA10
- FQ3
- FQ5
- FQ6
- FQ9
- FQ10
- FS3
- FS6
- FS10

Frane areali cartografate nella variante 100 al PRG

NUMERO FRANA-SIGLA STATO DI ATTIVITA' CODICE NUMERICO TIPO MOVIMENTO (es: n_FA_9)

FA: frana attiva; FQ: frana quiescente; FS: frana stabilizzata

3: scivolamento rotazionale

4: scivolamento traslativo

5: colamento lento

6: colamento veloce

7: sprofondamento

9: saturazione e fluidificazione copertura

10: movimenti composti


- FA
- FQ
- FS

CLASSI DI IDONEITA'

IDONEITA' ALL'UTILIZZO URBANISTICO

- III B3P
- III B3P'
- III B4P
- III B4P'
- III B2P
- III B4C'
- III B2HP

Base Cartografica di Riferimento Annuale 2025 raster b/n 1:10.000

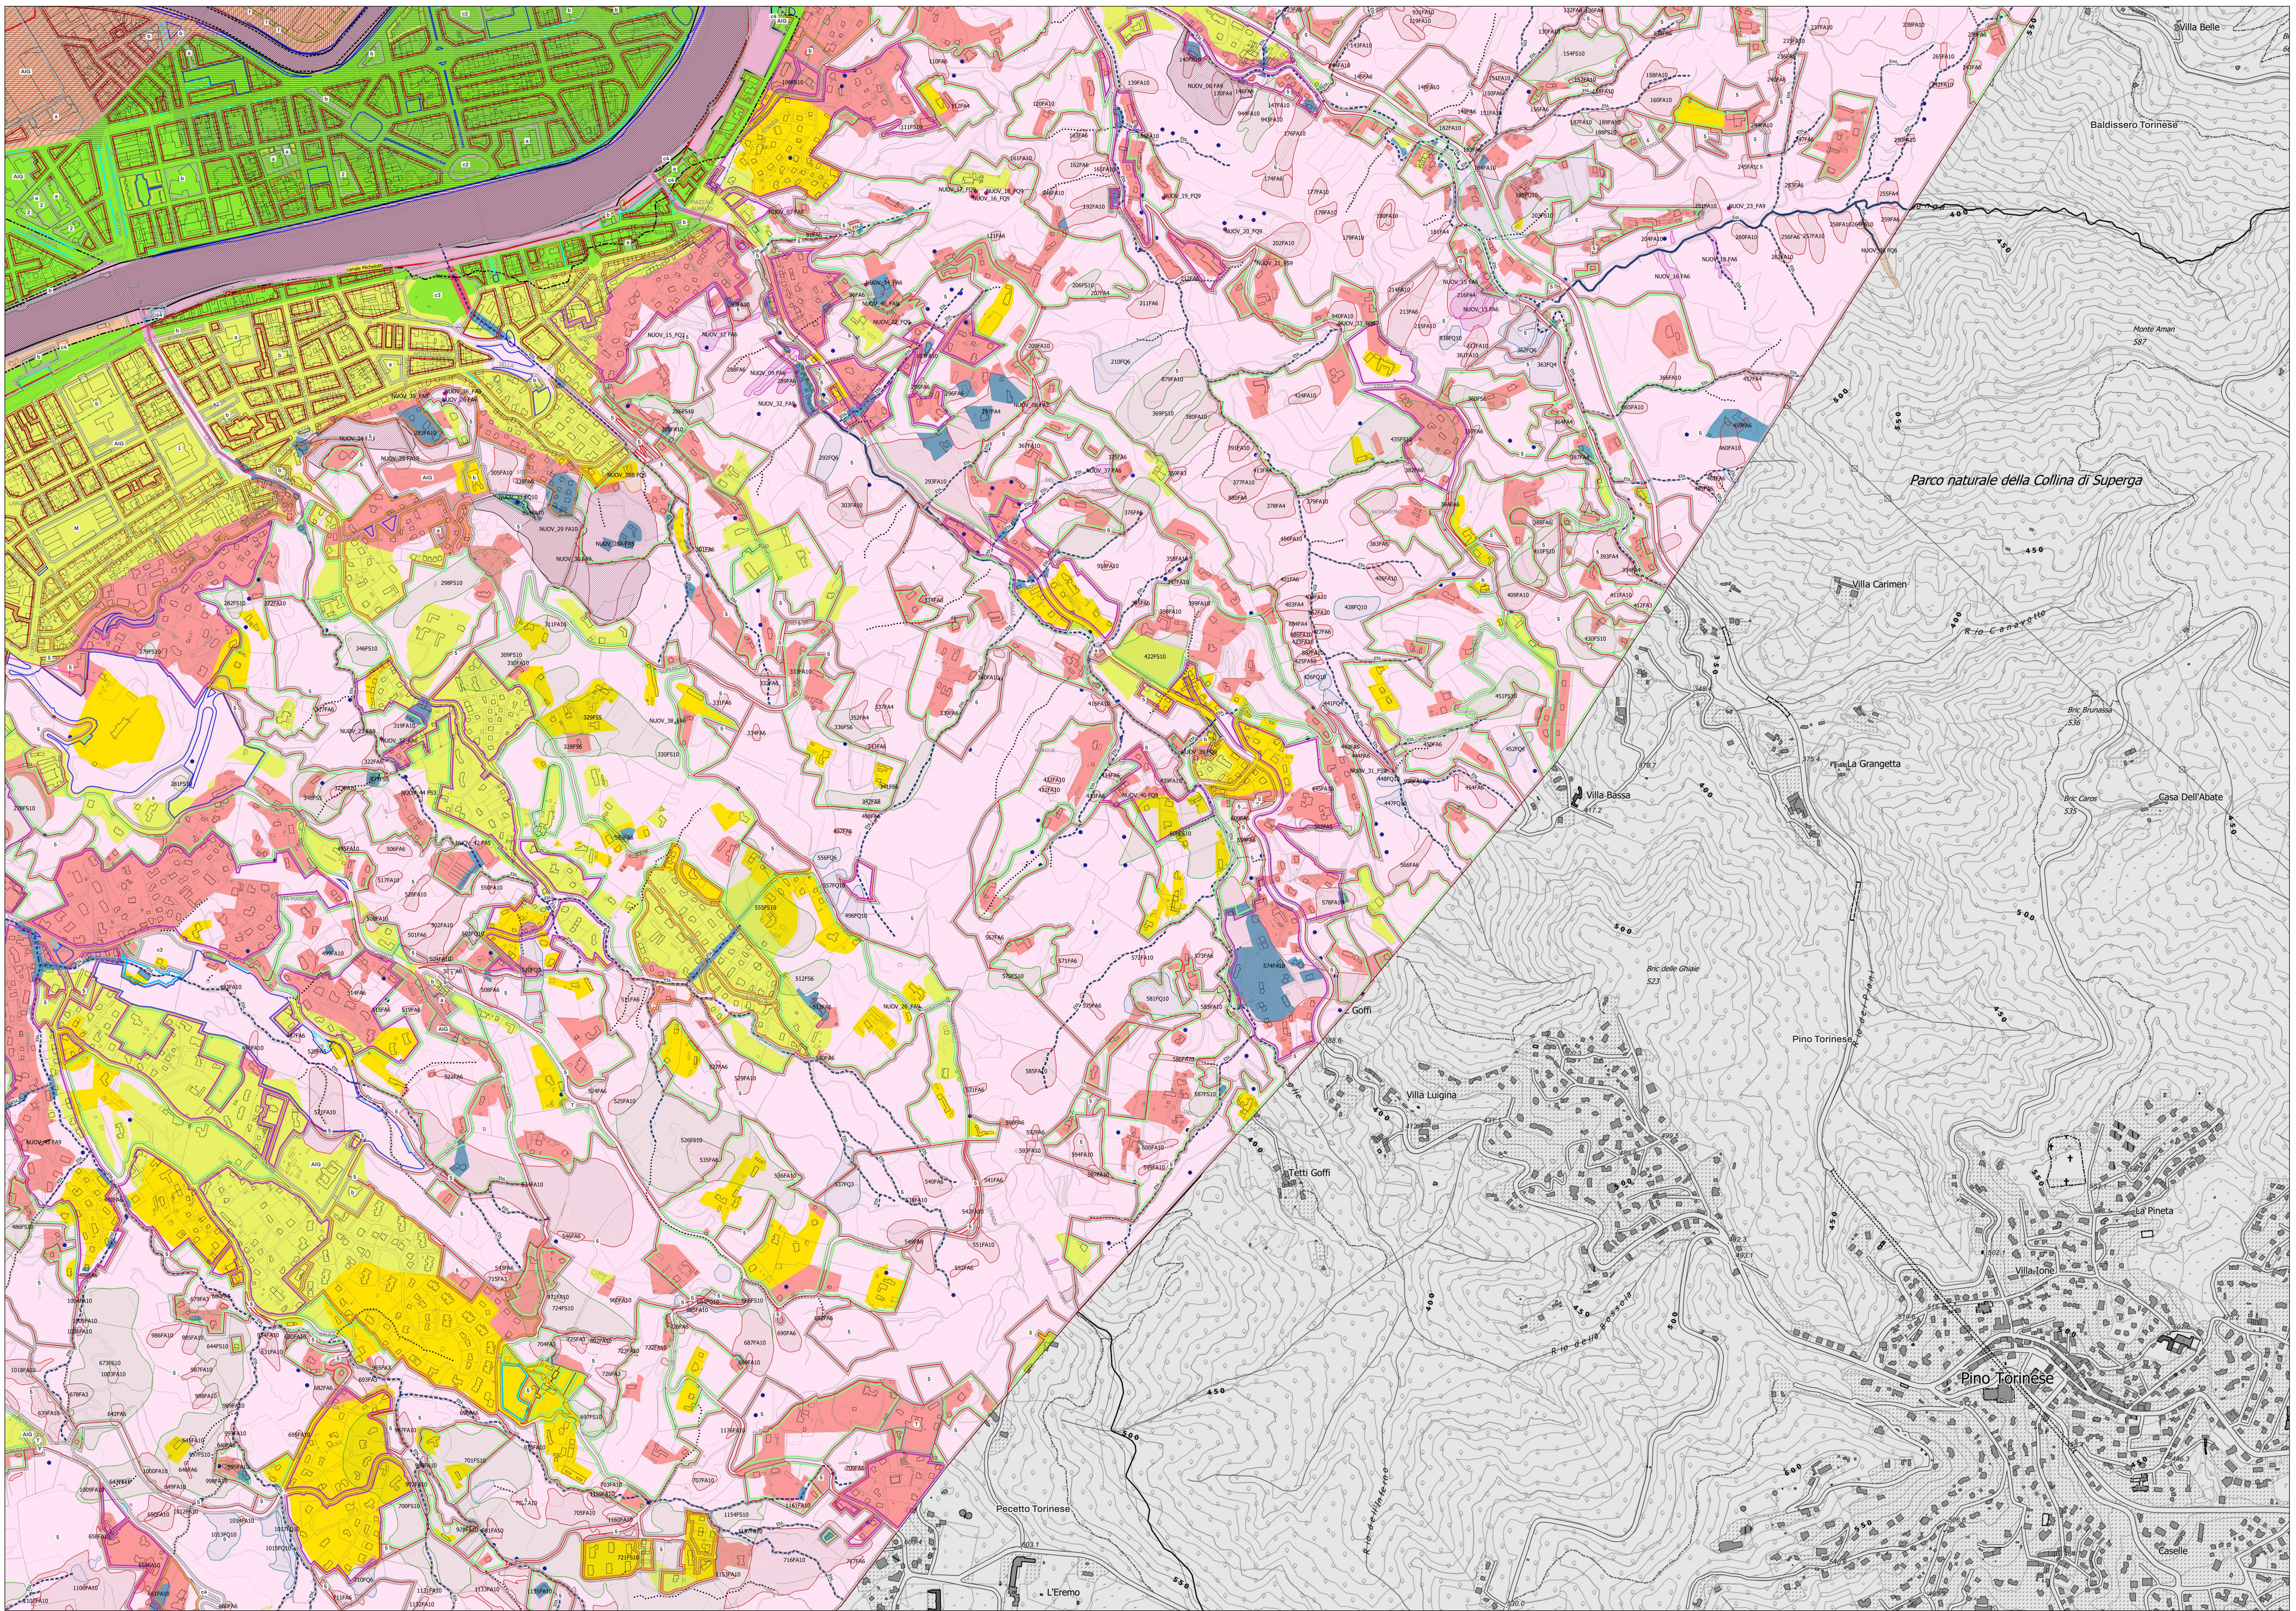

0 50 100 150 200 250 m

