# PRG

CITTA' DI TORINO

**PROPOSTA TECNICA DEL PROGETTO DEFINITIVO**
Settembre 2026

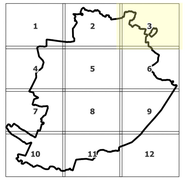


**titolo documento**

**Microzonazione sismica di I livello**
**Carta geologico-tecnica**

**RTI Geo Sintesi Associazione tra professionisti - Geo Engineering S.r.l.**
**Geol. Tersisio BARBERO**

**codice documento**

**A25-03-00**

**foglio** **3** di **12**

**scala** **1:5.000**

**Il Sindaco**

Stefano Lo Russo

**L'assessorato P.R.G., Urbanistica, Edilizia privata, Coordinamento grandi progetti, Grandi infrastrutture nel Settore Trasporti**

Paolo Mazzoleni

**Progetto a cura del Dipartimento Urbanistica ed Edilizia Privata**

Direttrice: arch. Emanuela Canevaro
Responsabile del Procedimento
Servizio Nuovo Piano Regolatore: arch. Daniela Cevrero

**Con il contributo di**

Tutti i dipartimenti della Città di Torino
Politecnico di Torino
Città Metropolitana di Torino, Direzione Azioni Integrate con gli EE.LL., Unità Tutela del Territorio

**Con il supporto operativo di**

INFRA.TO

torino:

## LEGENDA

Terreni di copertura

- RIzz - Terreni contenenti resti di attività antropica
- GWes - Ghiaie pulite con granulometria ben assortita, miscela di ghiaia e sabbia di argine/barra/canale
- GWpi - Ghiaie pulite con granulometria ben assortita, miscela di ghiaia e sabbia di piana inondabile
- GWtf - Ghiaie pulite con granulometria ben assortita, miscela di ghiaia e sabbia di terrazzo fluviale
- GWfg - Ghiaie pulite con granulometria ben assortita, miscela di ghiaia e sabbia di ambiente fluvioglaciale
- GMpi - Ghiaie limose, miscela di ghiaia, sabbia e limo di piana inondabile
- GMca - Ghiaie limose, miscela di ghiaia, sabbia e limo di conoide alluvionale
- GMtf - Ghiaie limose, miscela di ghiaia, sabbia e limo di terrazzo fluviale
- GMfg - Ghiaie limose, miscela di ghiaia, sabbia e limo di ambiente fluvioglaciale
- SMec - Sabbie limose, miscela di sabbie e limo eluvio colluviali
- SMtf - Sabbie limose, miscela di sabbie e limo di terrazzo fluviale

Substrato geologico

- AL - Alternanza di litotipi
- ALS - Alternanza di litotipi, stratificato
- CO - Coesivo sovraconsolidato

Forme di superficie e sepolte

- Conoide alluvionale
- Area con cavità sepolta
- Orlo di scarpata morfologica naturale o artificiale (> 20 m)
- Orlo di scarpata morfologica naturale o artificiale (10-20 m)
- Orlo di terrazzo fluviale (10-20m)
- Asse di paleoalveo
- Cresta
- Picco isolato

Instabilita' di versante

- Scorrimento - attiva
- Colata - attiva
- Complessa - attiva
- Non definito - attiva
- Scorrimento - quiescente
- Colata - quiescente
- Complessa - quiescente
- Scorrimento - inattiva
- Colata - inattiva
- Complessa - inattiva

Elementi tettonico-strutturali

- Faglia non attiva - diretta - certa
- Faglia non attiva - cinematismo non definito- certa
- Anticlinale

Elementi geologici e idrogeologici

- Pozzo o sondaggio che ha raggiunto il substrato geologico (m)
- Pozzo o sondaggio che ha non raggiunto il substrato geologico (m)
- Presenza della falda falda in aree con sabbie e/o ghiaie

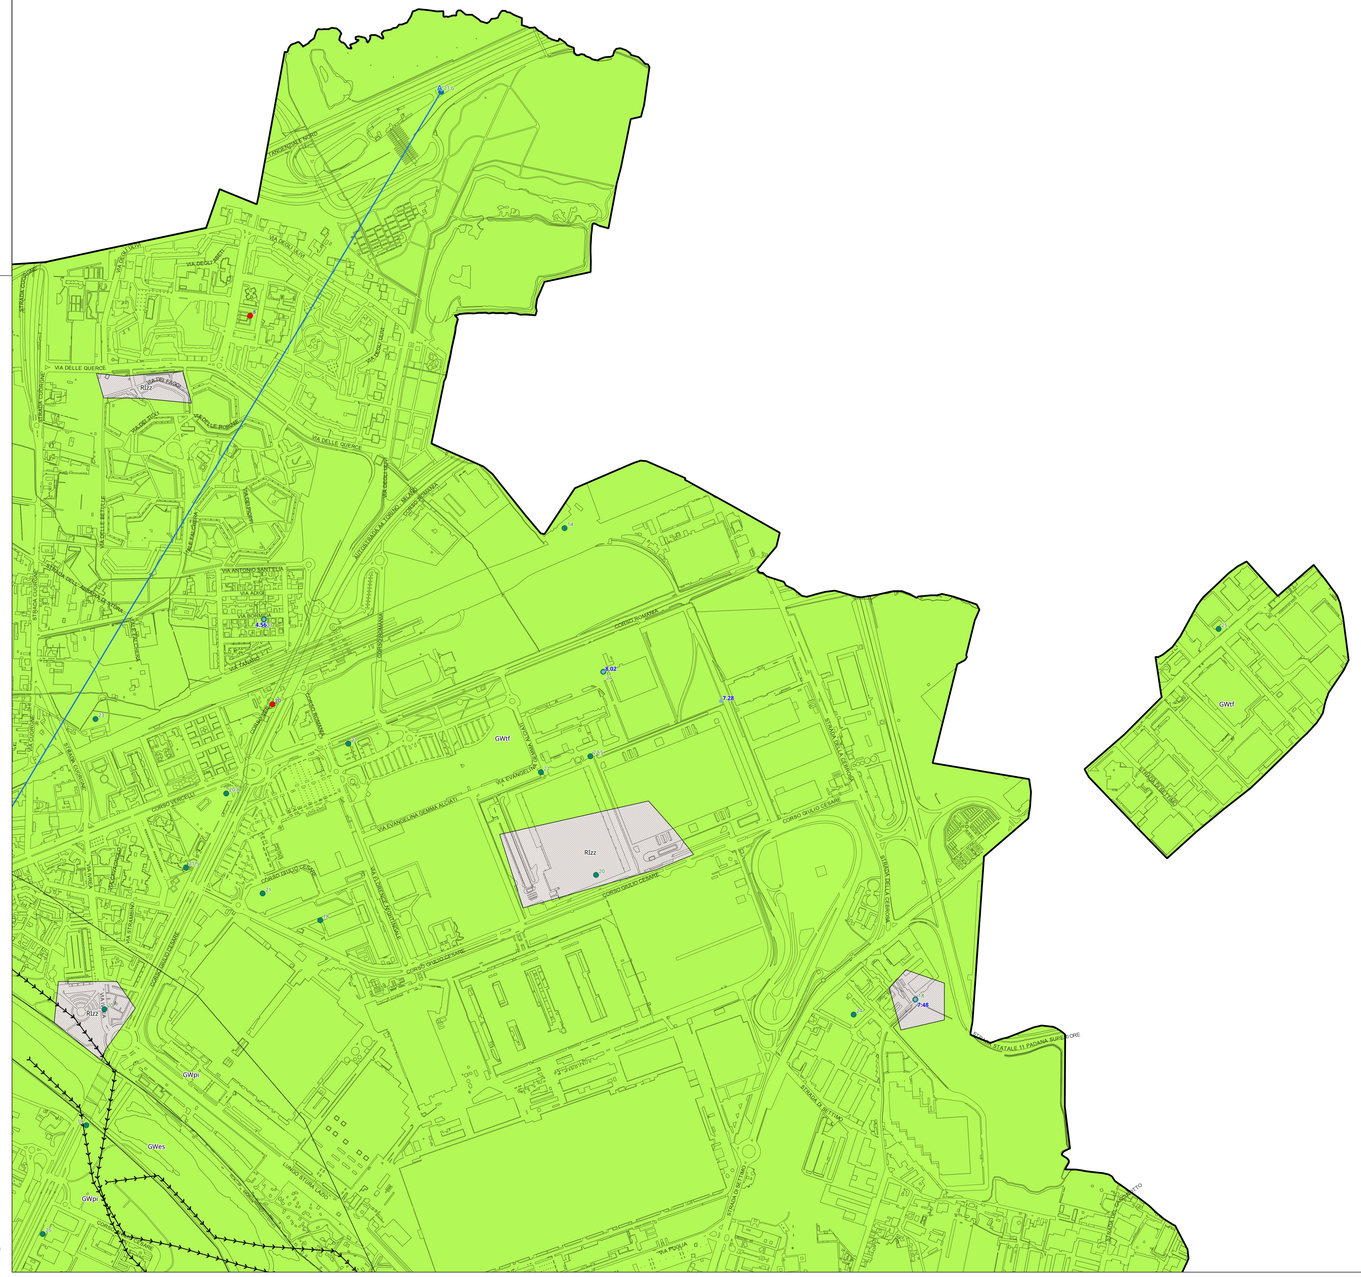
VIA DELLE QUERCE
RIzz
GWtf
GWpi
GWes
GWfg
CORSO GIULIO CESARE
VIA PUGLIA
STRADA CASTELLO DI MIRAFIORI
STRADA DELLA CEBROSA
STRADA DELLA VECCHIA MANIFATTURA
STRADA DEL PORTONE
STRADA DEL PORTONE
VIA ANTONIO SANTA LUCIA
VIA ADIGE
VIA TANARO
VIA ETIOPIA
VIA ERITREA
VIA EVANGELISTA GEMMA ALCIATI
CORSO PONTEVECCHIO
CORSO DEL TRAVERSO
CORSO GIULIO CESARE
CORSO GIULIO CESARE
CORSO GIULIO CESARE