


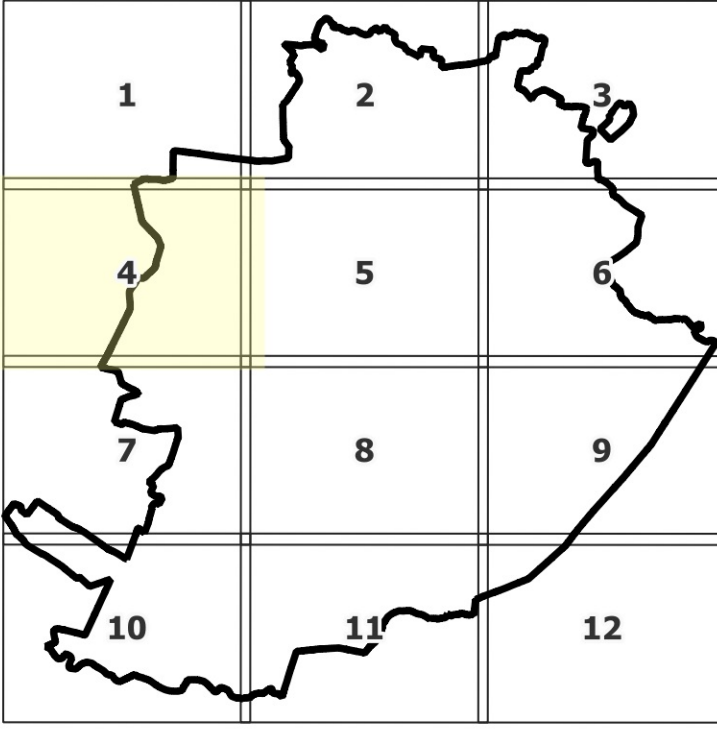

titolo documento		codice documento	
Microzonazione sismica di I livello		A25-04-00	
Carta geologico-tecnica		foglio	scala
RTI Geo Setec Associazione tra professionisti - Geo Engineering S.r.l. Geo. Inesio BARBERO		4 di 12	1:5.000
Il Sindaco			
Stefano Lo Russo		L'assessoreato P.R.G., Urbanistica, Edilizia privata, Coordinamento grandi progetti, Grandi infrastrutture nel Settore Trasporti Paolo Mazzoleni	
Progetto a cura del Dipartimento Urbanistica ed Edilizia Privata		Con il contributo di	
Direttore: arch. Emanuela Canavero Responsabile del Procedimento Servizio Nuovo Piano Regolatore: arch. Daniela Cevero		Tutti i dipartimenti della Città di Torino Politecnico di Torino Città Metropolitana di Torino, Direzione Azioni Integrate con gli E.E.L.L., Unità Tutela del Territorio	
		Con il supporto operativo di	
			

torino:

LEGENDA

- Terreni di copertura
- Rizz - Terreni contenenti resti di attività antropica
 - GWes - Ghiaie pulite con granulometria ben assortita, miscela di ghiaia e sabbia di argine/barra/canale
 - GWpi - Ghiaie pulite con granulometria ben assortita, miscela di ghiaia e sabbia di piana inondabile
 - GWtf - Ghiaie pulite con granulometria ben assortita, miscela di ghiaia e sabbia di terrazzo fluviale
 - GWlg - Ghiaie pulite con granulometria ben assortita, miscela di ghiaia e sabbia di ambiente fluvio-glaciale
 - GMpi - Ghiaie limose, miscela di ghiaia, sabbia e limo di piana inondabile
 - GMca - Ghiaie limose, miscela di ghiaia, sabbia e limo di conoide alluvionale
 - GMf - Ghiaie limose, miscela di ghiaia, sabbia e limo di terrazzo alluvionale
 - GMlg - Ghiaie limose, miscela di ghiaia, sabbia e limo di ambiente fluvio-glaciale
 - SMec - Sabbie limose, miscela di sabbie e limo eluvio colluviali
 - SMfr - Sabbie limose, miscela di sabbie e limo di terrazzo fluviale

- Substrato geologico
- AL - Alternanza di litotipi
 - ALS - Alternanza di litotipi, stratificato
 - CO - Coesivo sovraconsolidato

Forme di superficie e sepolte

- Conoide alluvionale
- Area con cavità sepolta
- Orlo di scarpata morfologica naturale o artificiale (> 20 m)
- Orlo di scarpata morfologica naturale o artificiale (10-20 m)
- Orlo di terrazzo fluviale (10-20m)
- Asse di paleovalve
- Cresta
- Picco isolato

Instabilità di versante

- Scorrimento - attiva
- Colata - attiva
- Complessa - attiva
- Non definito - attiva
- Scorrimento - quiescente
- Colata - quiescente
- Complessa - quiescente
- Scorrimento - inattiva
- Colata - inattiva
- Complessa - inattiva

Elementi tettonico-strutturali

- Faglia non attiva - diretta - certa
- Faglia non attiva - cinematisimo non definito- certa
- Anticlinale

Elementi geologici e idrogeologici

- Pozzo o sondaggio che ha raggiunto il substrato geologico (m)
- Pozzo o sondaggio che ha non raggiunto il substrato geologico (m)
- Presenza della falda falda in aree con sabbie e/o ghiaie

