PRG

CITTA' DI TORINO

PROPOSTA TECNICA DEL PROGETTO DEFINITIVO
Settembre 2026

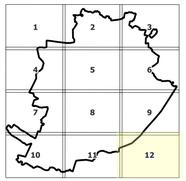

titolo documento

Microzonazione sismica di I livello
Carta geologico-tecnica

RTI Geo Sintesi Associazione tra professionisti - Geo Engineering S.r.l.
Geol. Tersilio BARBERO

codice documento

A25- 12 -00

foglio 12di 12

scala 1:5.000

Il Sindaco

Stefano Lo Russo

L'assessorato P.R.G., Urbanistica, Edilizia privata, Coordinamento grandi progetti, Grandi infrastrutture nel Settore Trasporti

Paolo Mazzoleni

Progetto a cura del Dipartimento Urbanistica ed Edilizia Privata

Direttrice: arch. Emanuela Canevaro
Responsabile del Procedimento
Servizio Nuovo Piano Regolatore: arch. Daniela Cevrero

Con il contributo di

Tutti i dipartimenti della Città di Torino
Politecnico di Torino
Città Metropolitana di Torino, Direzione Azioni Integrate con gli EE.LL., Unità Tutela del Territorio

Con il supporto operativo di

INFRA.TO

torino:

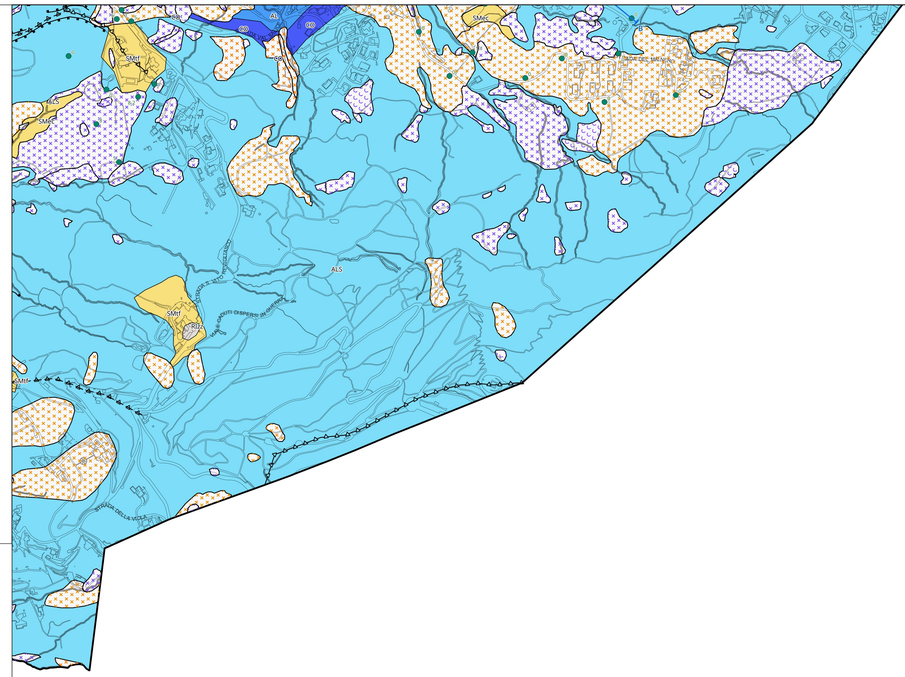

LEGENDA

Terreni di copertura

- RIzz - Terreni contenenti resti di attività antropica
- GWes - Ghiaie pulite con granulometria ben assortita, miscela di ghiaia e sabbia di argine/barra/canale
- GWpi - Ghiaie pulite con granulometria ben assortita, miscela di ghiaia e sabbia di piana inondabile
- GWtf - Ghiaie pulite con granulometria ben assortita, miscela di ghiaia e sabbia di terrazzo fluviale
- GWfg - Ghiaie pulite con granulometria ben assortita, miscela di ghiaia e sabbia di ambiente fluvioglaciale
- GMpi - Ghiaie limose, miscela di ghiaia, sabbia e limo di piana inondabile
- GMca - Ghiaie limose, miscela di ghiaia, sabbia e limo di conoide alluvionale
- GMtf - Ghiaie limose, miscela di ghiaia, sabbia e limo di terrazzo fluviale
- GMfg - Ghiaie limose, miscela di ghiaia, sabbia e limo di ambiente fluvioglaciale
- SMec - Sabbie limose, miscela di sabbie e limo eluvio colluviali
- SMtf - Sabbie limose, miscela di sabbie e limo di terrazzo fluviale

Substrato geologico

- AL - Alternanza di litotipi
- ALS - Alternanza di litotipi, stratificato
- CO - Coesivo sovraconsolidato

Forme di superficie e sepolte

- Conoide alluvionale
- Area con cavità sepolta
- Orlo di scarpata morfologica naturale o artificiale (> 20 m)
- Orlo di scarpata morfologica naturale o artificiale (10-20 m)
- Orlo di terrazzo fluviale (10-20m)
- Asse di paleoalveo
- Cresta
- Picco isolato

Instabilita' di versante

- Scorrimento - attiva
- Colata - attiva
- Complessa - attiva
- Non definito - attiva
- Scorrimento - quiescente
- Colata - quiescente
- Complessa - quiescente
- Scorrimento - inattiva
- Colata - inattiva
- Complessa - inattiva

Elementi tettonico-strutturali

- Faglia non attiva - diretta - certa
- Faglia non attiva - cinematismo non definito- certa
- Anticlinale

Elementi geologici e idrogeologici

- Pozzo o sondaggio che ha raggiunto il substrato geologico (m)
- Pozzo o sondaggio che ha non raggiunto il substrato geologico (m)
- Presenza della falda falda in aree con sabbie e/o ghiaie

0 50 100 150 200 250 m