PRG

CITTÀ DI TORINO

PROPOSTA TECNICA DEL PROGETTO DEFINITIVO

Settembre 2026

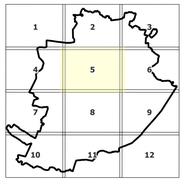

titolo documento

Microzonazione sismica di I livello
Carta delle microzone omogenee in prospezione sismica

RTI Geo Sintesi Associazione tra Professionisti - Geo Engineering S.r.l.
Geol. Teresio BARBERO

codice documento

A27- 05 -01

foglio

5 di **12**

scala

1:5.000

Il Sindaco

Stefano Lo Russo

L'assessorato P.R.G., Urbanistica, Edilizia privata, Coordinamento grandi progetti, Grandi infrastrutture nel Settore Trasporti

Paolo Mazzoleni

Progetto a cura del Dipartimento Urbanistica ed Edilizia Privata

Direttrice: arch. Emanuela Canevaro
Responsabile del Procedimento
Servizio Nuovo Piano Regolatore: arch. Daniela Cevrero

Con il contributo di

Tutti i dipartimenti della Città di Torino
Politecnico di Torino
Città Metropolitana di Torino, Direzione Azioni integrate con gli EE.LL., Unità Tutela del Territorio

Con il supporto operativo di

INFRA.TO

torino:

LEGENDA

Zone stabili

- 1041 - Substrato - alternanze litologiche

Zone stabili suscettibili di amplificazioni locali

- 2001 - Zona 1
- 2002 - Zona 2
- 2003 - Zona 3
- 2004 - Zona 4
- 2005 - Zona 5
- 2006 - Zona 6
- 2007 - Zona 7
- 2008 - Zona 8
- 2009 - Zona 9
- 2010 - Zona 10
- 2011 - Zona 11
- 2012 - Zona 12
- 2013 - Zona 13
- 2014 - Zona 14
- 2015 - Zona 15

Zone di attenzione per instabilità

- ZA FR - Zona di attenzione per instabilità di versante (Zona 2)
- ZA FR - Zona di attenzione per instabilità di versante (Zona 11)
- ZA FR - Zona di attenzione per instabilità di versante (Zona 12)
- ZA FR - Zona di attenzione per instabilità di versante (Zona 13)
- ZA FR - Zona di attenzione per instabilità di versante (Zona 2099)

Forme di superficie e sepolte

- Conoide alluvionale
- Area con cavità sepolta
- Orlo di scarpata morfologica naturale o artificiale (10-20 m)
- Orlo di scarpata morfologica naturale o artificiale (> 20 m)
- Orlo di terrazzo fluviale (10-20m)
- Cresta
- Asse di paleoalveo
- Picco isolato

Sezioni topografiche

- Traccia per gli approfondimenti delle amplificazioni topografiche

Punto di misura di rumore ambientale

- Punto di misura di rumore ambientale con indicazione del valore di f0

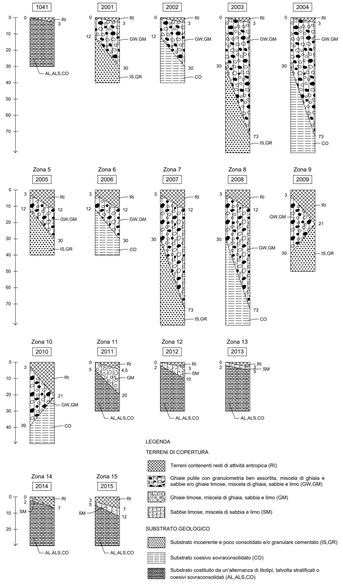

LEGENDA

TERRENI DI COPERTURA

- Terreni contenenti resti di attività antropica (RI)
- Ghiaie pulite con granulometria ben assortita, miscela di ghiaia e sabbia e/o ghiaia limose, miscela di ghiaia, sabbia e limo (GW,GM)
- Ghiaie limose, miscela di ghiaia, sabbia e limo (GM)
- Sabbie limose, miscela di sabbia e limo (SM)

SUBSTRATO GEOLOGICO

- Substrato incoerente e poco consolidato e/o granulare cementato (IS,GR)
- Substrato coesivo sovraconsolidato (CO)
- Substrato costituito da un'alternanza di litotipi, talvolta stratificati o coesivi sovraconsolidati (AL,ALS,CO)

0 50 100 150 200 250 m