


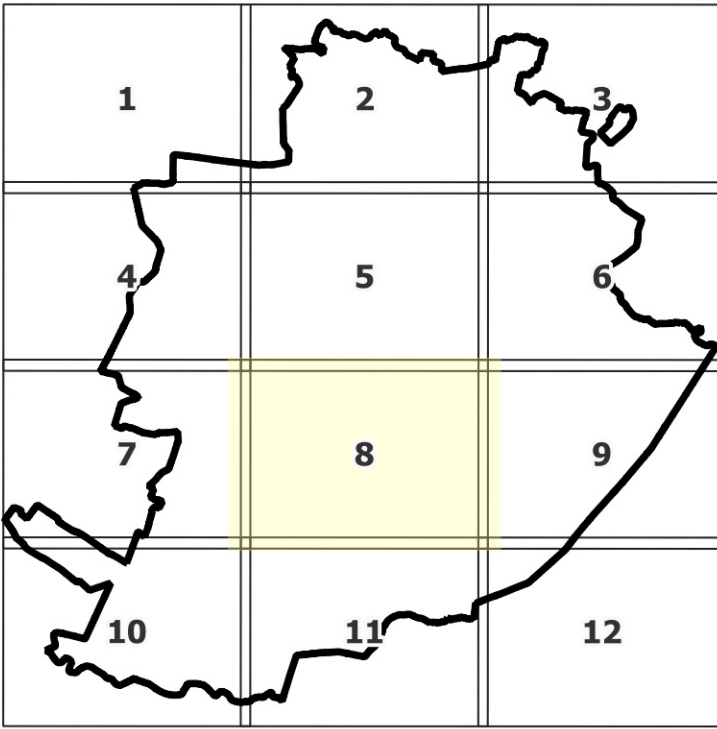

titolo documento
Microzonazione sismica di I livello
Carta delle microzone omogenee in
prospettiva sismica

PRG (ex Seta) Associazione Professionisti - Geo Engineering S.r.l.
Cod. Trevis 3462890

Il Sindaco

Stefano Lo Russo

Progetto a cura del Dipartimento Urbanistica
ed Edilizia Privata

Direttore: arch. Emanuela Canavero
Responsabile del Procedimento
Servizio Nuovo Piano Regolatore: arch. Daniela Civero

codice documento

A27- 08-01

foglio

8 di 12

scala

1:5.000

L'Assessorato P.R.G., Urbanistica, Edilizia privata, Coordinamento
grandi progetti, Grandi infrastrutture nel Settore Trasporti

Paulo Mazzoleni

Con il contributo di

Tutti i dipartimenti della Città di Torino
Politecnico di Torino
Città Metropolitana di Torino, Direzione Azioni Integrate con gli E.E.L.L.,
Unità Tutela del Territorio

Con il supporto
operativo di

INFRA.TO

torino:

LEGENDA

Zone stabili

1041 - Substrato -
alterazioni litologiche

Zone stabili suscettibili
di amplificazioni locali

2001 - Zona 1

2002 - Zona 2

2003 - Zona 3

2004 - Zona 4

2005 - Zona 5

2006 - Zona 6

2007 - Zona 7

2008 - Zona 8

2009 - Zona 9

2010 - Zona 10

2011 - Zona 11

2012 - Zona 12

2013 - Zona 13

2014 - Zona 14

2015 - Zona 15

Zone di attenzione per instabilità

ZA FR - Zona di attenzione per instabilità di versante (Zona 2)

ZA FR - Zona di attenzione per instabilità di versante (Zona 11)

ZA FR - Zona di attenzione per instabilità di versante (Zona 12)

ZA FR - Zona di attenzione per instabilità di versante (Zona 13)

ZA FR - Zona di attenzione per instabilità di versante (Zona 2099)

Forme di superficie e sepolte

Conoidi alluvionali

Area con cavità sepolte

Orlo di scarpata morfologica naturale o artificiale (10-20 m)

Orlo di scarpata morfologica naturale o artificiale (> 20 m)

Orlo di terrazzo fluviale (10-20m)

Cresta

Asse di paleovee





Picco isolato

Sezioni topografiche

Traccia per gli approfondimenti delle amplificazioni topografiche

Punto di misura di rumore ambientale

Punto di misura di rumore ambientale con indicazione del valore di f0

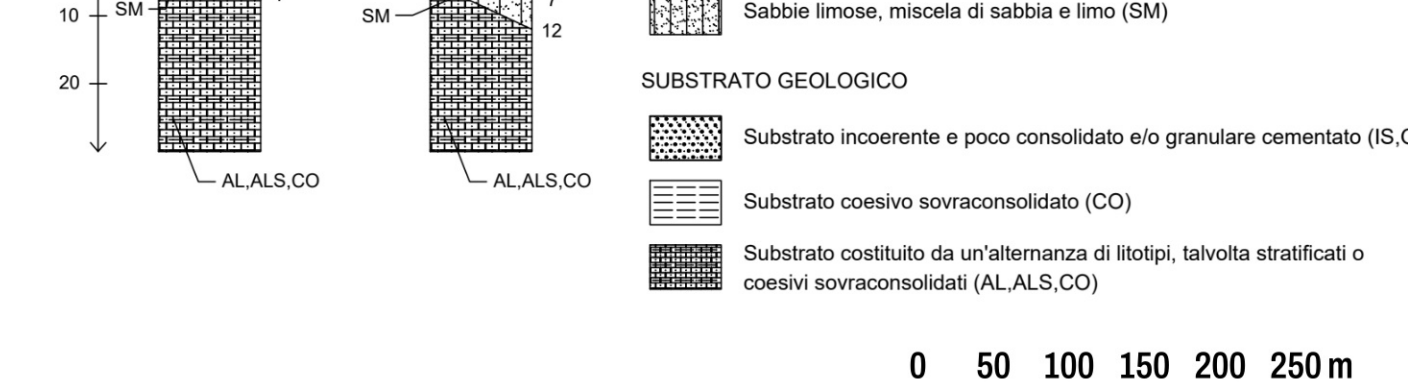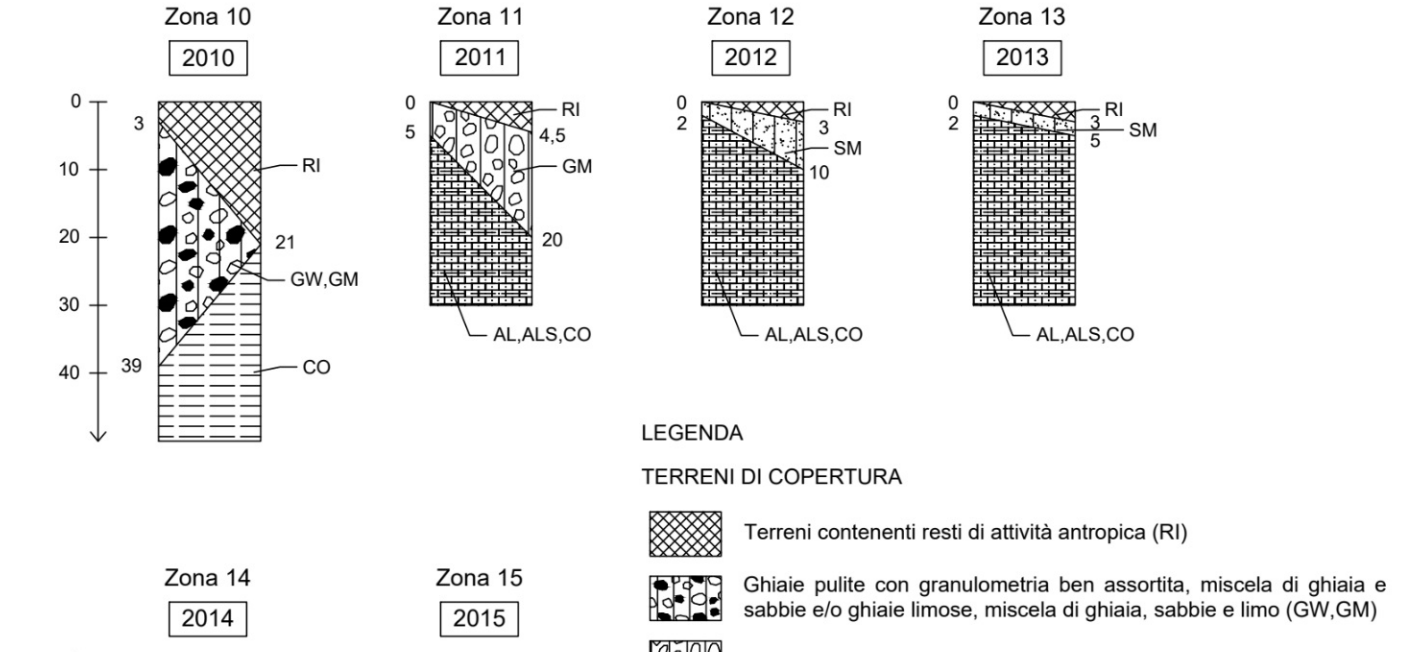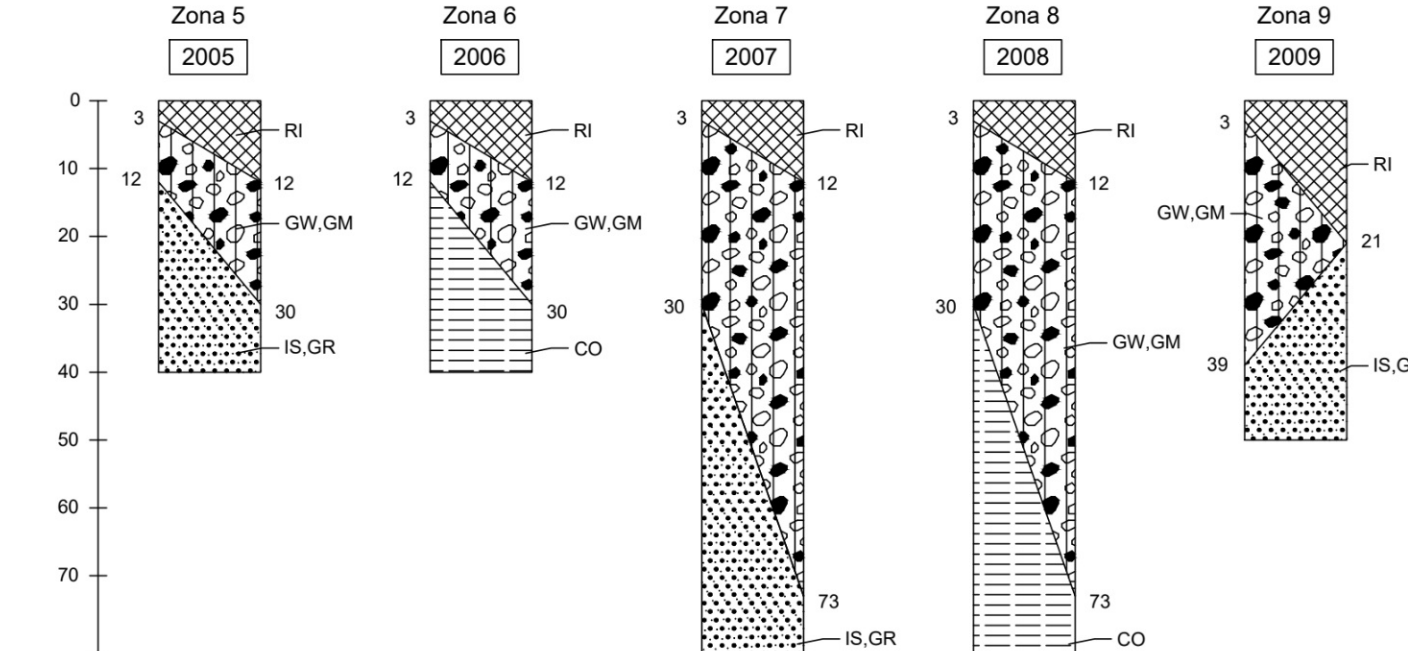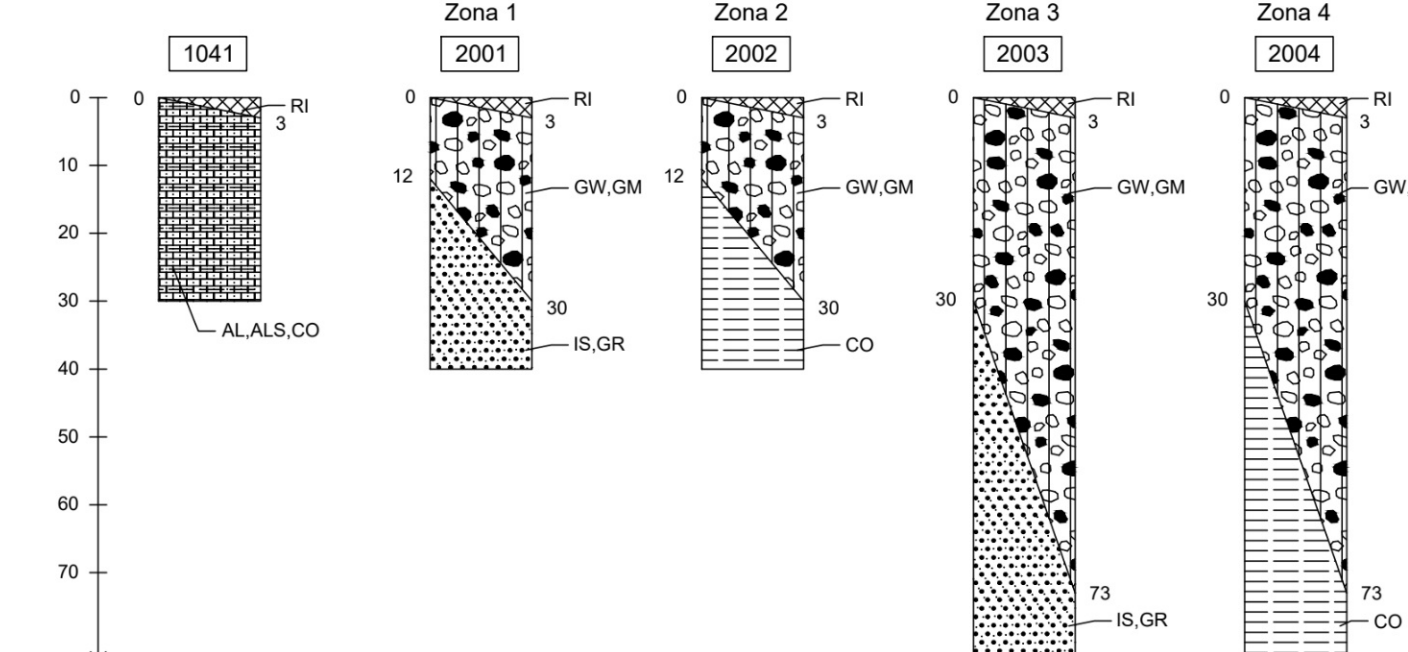

LEGENDA

TERRENI DI COPERTURA

Terreni contenenti resti di attività antropica (RI)

Ghiaie pulite con granulometria ben assortita, miscela di ghiaie e
sabbie e/o ghiaie limose, miscela di ghiaie, sabbie e limo (GIW, GM)

Ghiaie limose, miscela di ghiaie, sabbie e limo (GM)

Sabbie limose, miscela di sabbie e limo (SM)

SUBSTRATO GEOLOGICO

Substrato incoerente e poco consolidato e/o granulare cementato (IS, GR)

Substrato coesivo sovraincoerente (CO)

Substrato costituito da un'alternanza di litipi, talvolta stratificati o
coesivi sovraincoerenti (AL, ALB, CO)

0 50 100 150 200 250 m

