


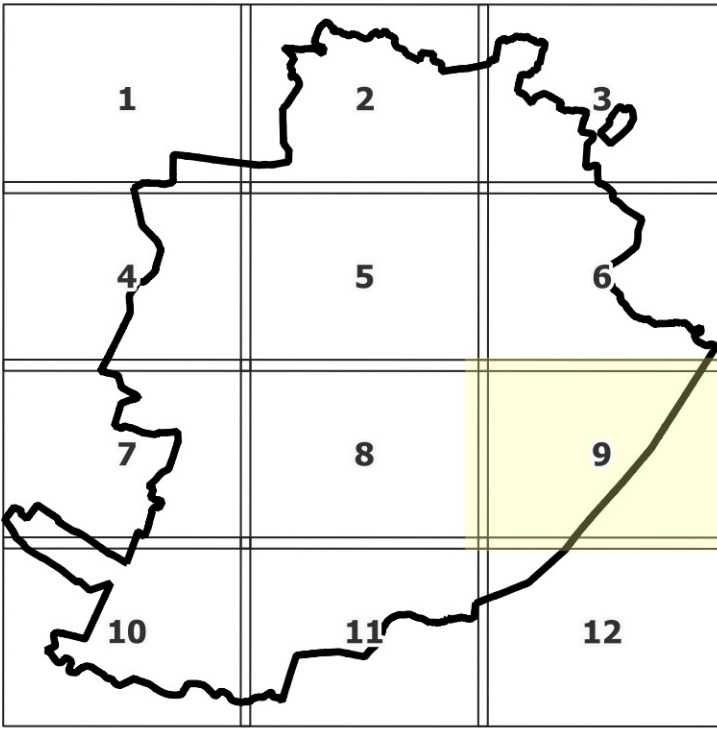

titolo documento
Microzonazione sismica di I livello
Carta delle microzone omogenee in
prospettiva sismica

codice documento
A27- 09-01

foglio
9 di 12

scala
1:5.000

RII Geo Setai Associazione tra Professionisti - Geo Engineering S.r.l.
Cod. Trevisi 3458290

Il Sindaco
Stefano Lo Russo

L'Assessorato P.R.G., Urbanistica, Edilizia privata, Coordinamento
grandi progetti, Grandi infrastrutture nel Settore Trasporti
Paolo Mazzoleni

Progetto a cura del Dipartimento Urbanistica
ed Edilizia Privata

Con il contributo di
Tutti i dipartimenti della Città di Torino
Politecnico di Torino
Città Metropolitana di Torino, Direzione Azioni Integrate con gli E.E.L.L.,
Unità Tutela del Territorio

Direttore: arch. Emanuela Canavero
Responsabile del Progettamento
Servizio Nuovo Piano Regolatore: arch. Daniela Civero

Con il supporto
operativo di

INFRA.TO

torino:

LEGENDA

Zone stabili
1041 - Substrato -
alternanze litologiche


**Zone stabili suscettibili
di amplificazioni locali**
2001 - Zona 1
2002 - Zona 2
2003 - Zona 3
2004 - Zona 4
2005 - Zona 5
2006 - Zona 6
2007 - Zona 7
2008 - Zona 8
2009 - Zona 9
2010 - Zona 10
2011 - Zona 11
2012 - Zona 12
2013 - Zona 13
2014 - Zona 14
2015 - Zona 15

Zone di attenzione per instabilità
ZA FR - Zona di attenzione per instabilità di versante (Zona 2)
ZA FR - Zona di attenzione per instabilità di versante (Zona 11)
ZA FR - Zona di attenzione per instabilità di versante (Zona 12)
ZA FR - Zona di attenzione per instabilità di versante (Zona 13)
ZA FR - Zona di attenzione per instabilità di versante (Zona 2099)

Forme di superficie e sepolte
Conoide alluvionale
Area con cavità sepolta
Orlo di scarpata morfologica naturale o artificiale (10-20 m)
Orlo di scarpata morfologica naturale o artificiale (> 20 m)
Orlo di terrazzo fluviale (10-20m)
Cresta
Asse di paleosolco
Picco isolato

Sezioni topografiche
Traccia per gli approfondimenti delle amplificazioni topografiche

Punto di misura di rumore ambientale
Punto di misura di rumore ambientale con indicazione del valore di f0

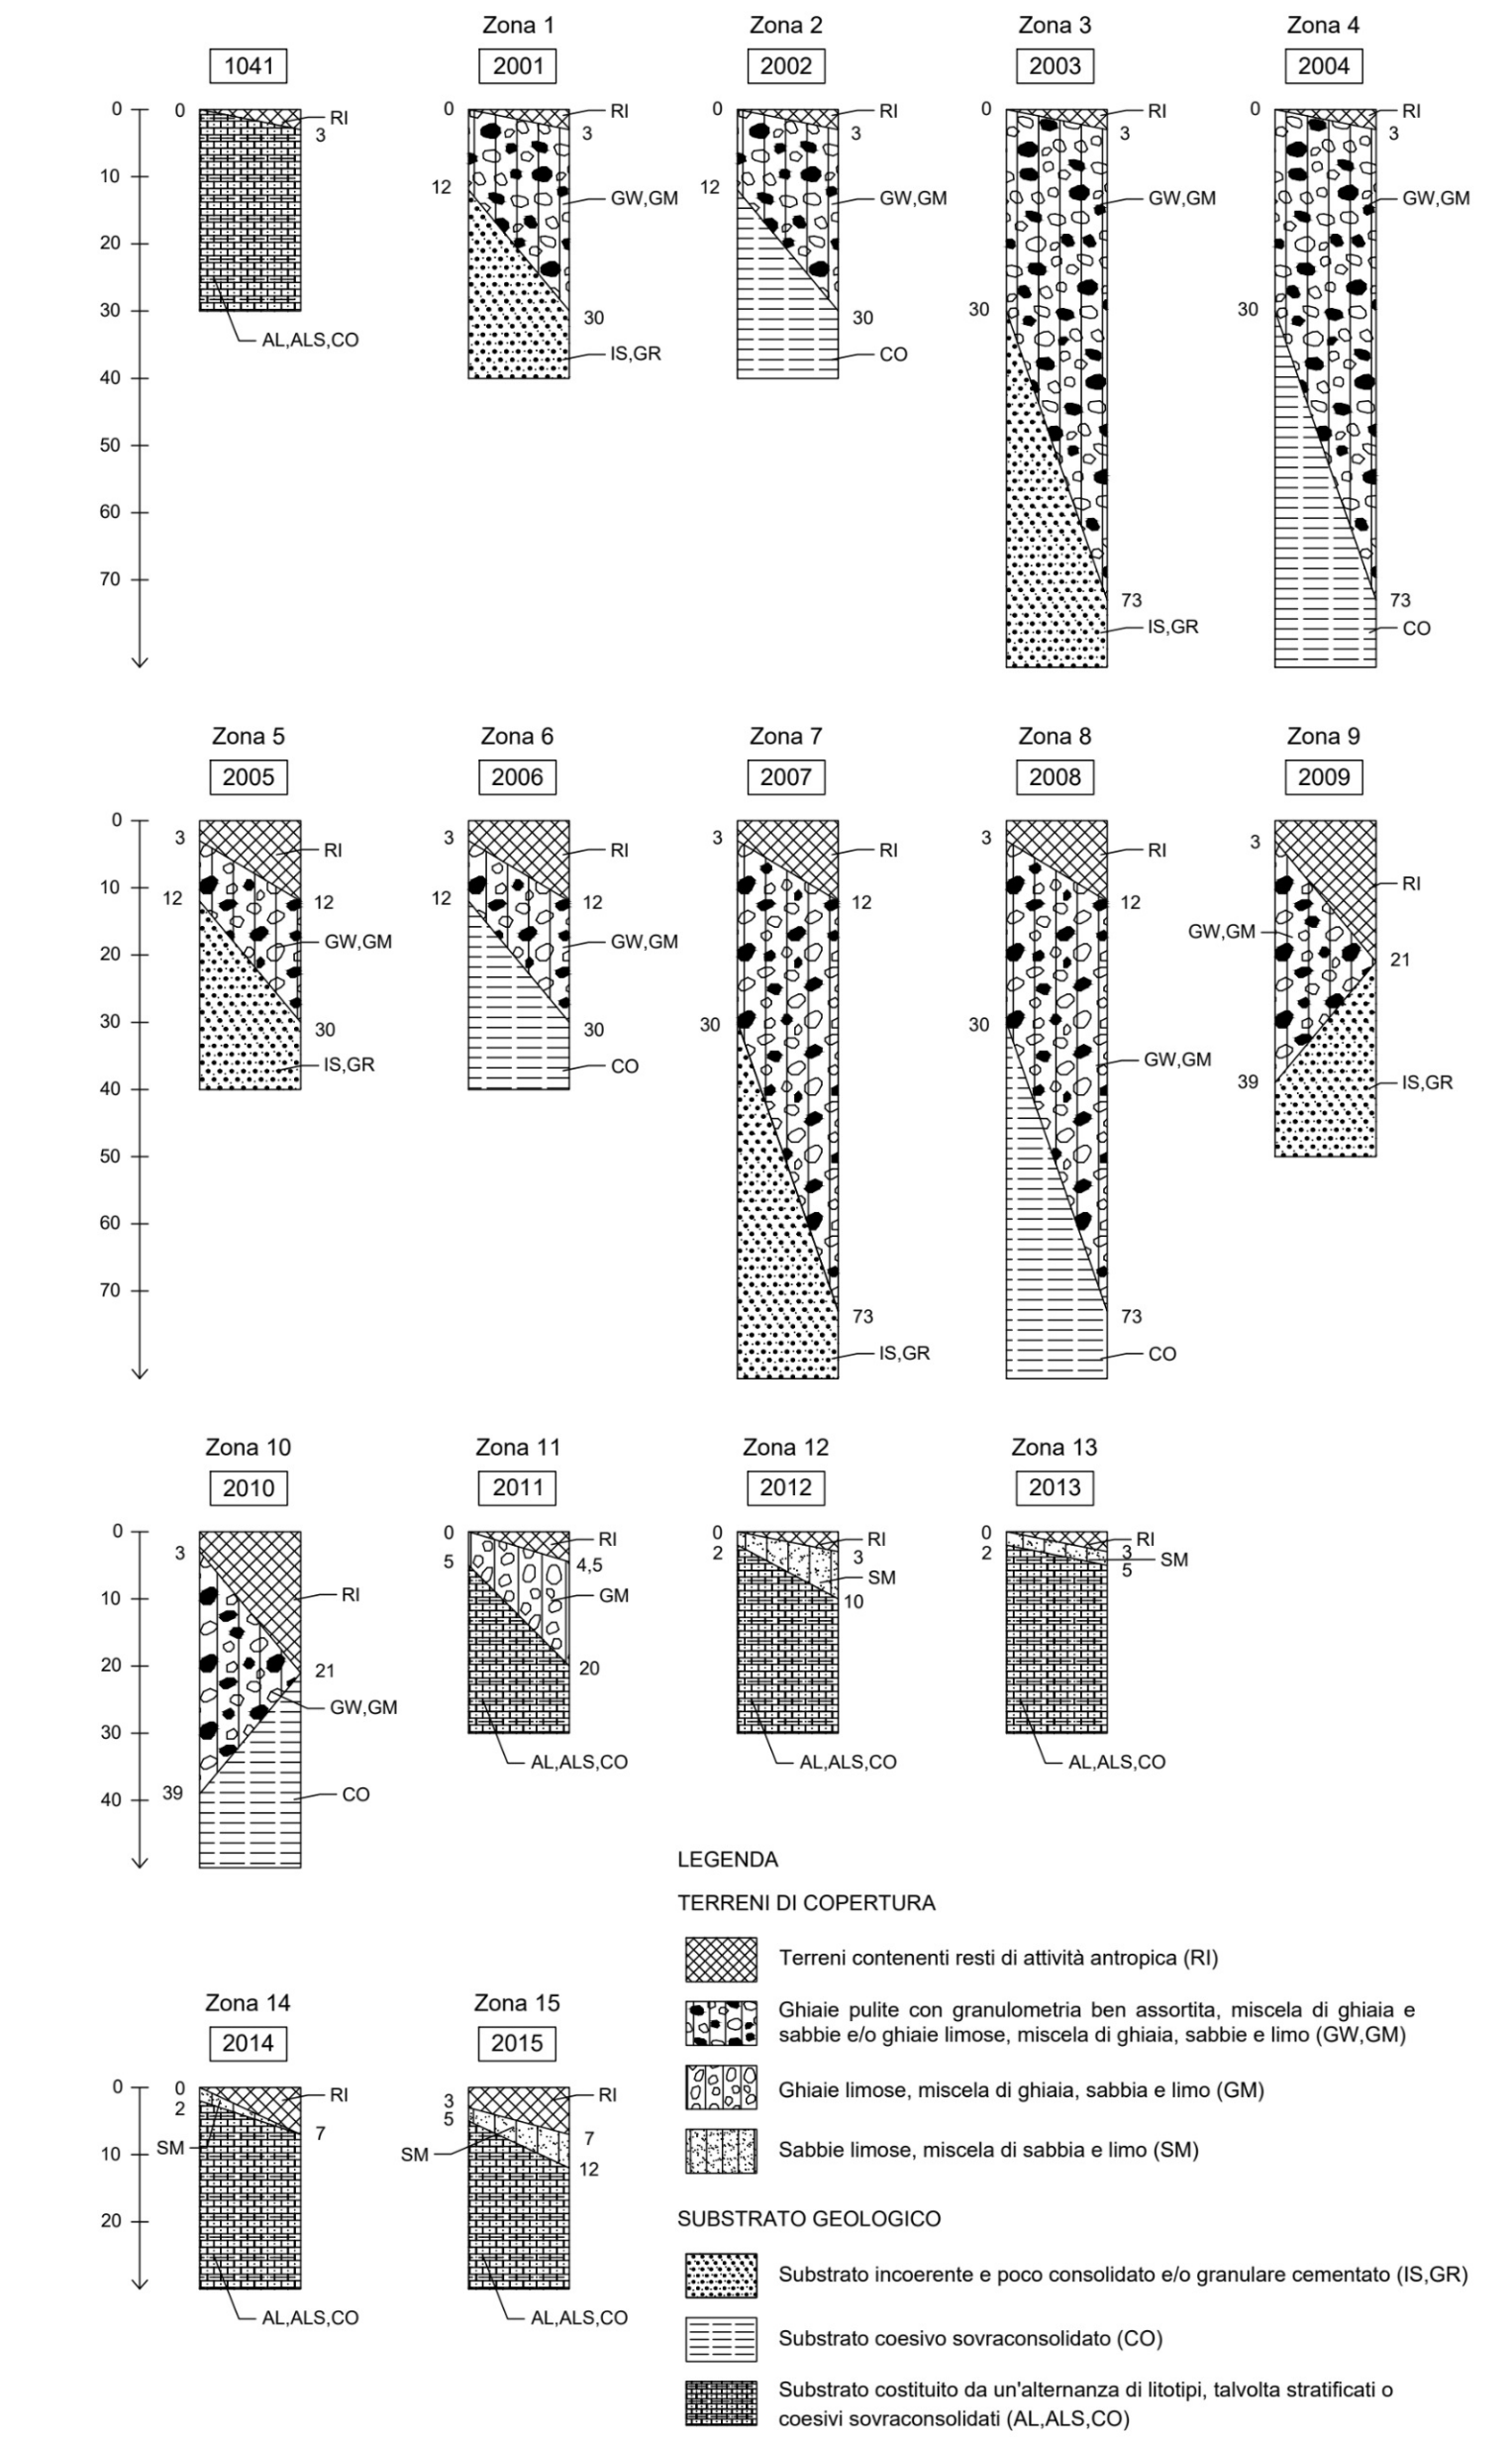

0 50 100 150 200 250 m

