


Area d'intervento

Caposaldo

Quota altimetrica relativa (rilievo)

Quota altimetrica Assoluta (georeferenziazione)  
CS01 4992658.292 - 390873.854  
-276.952

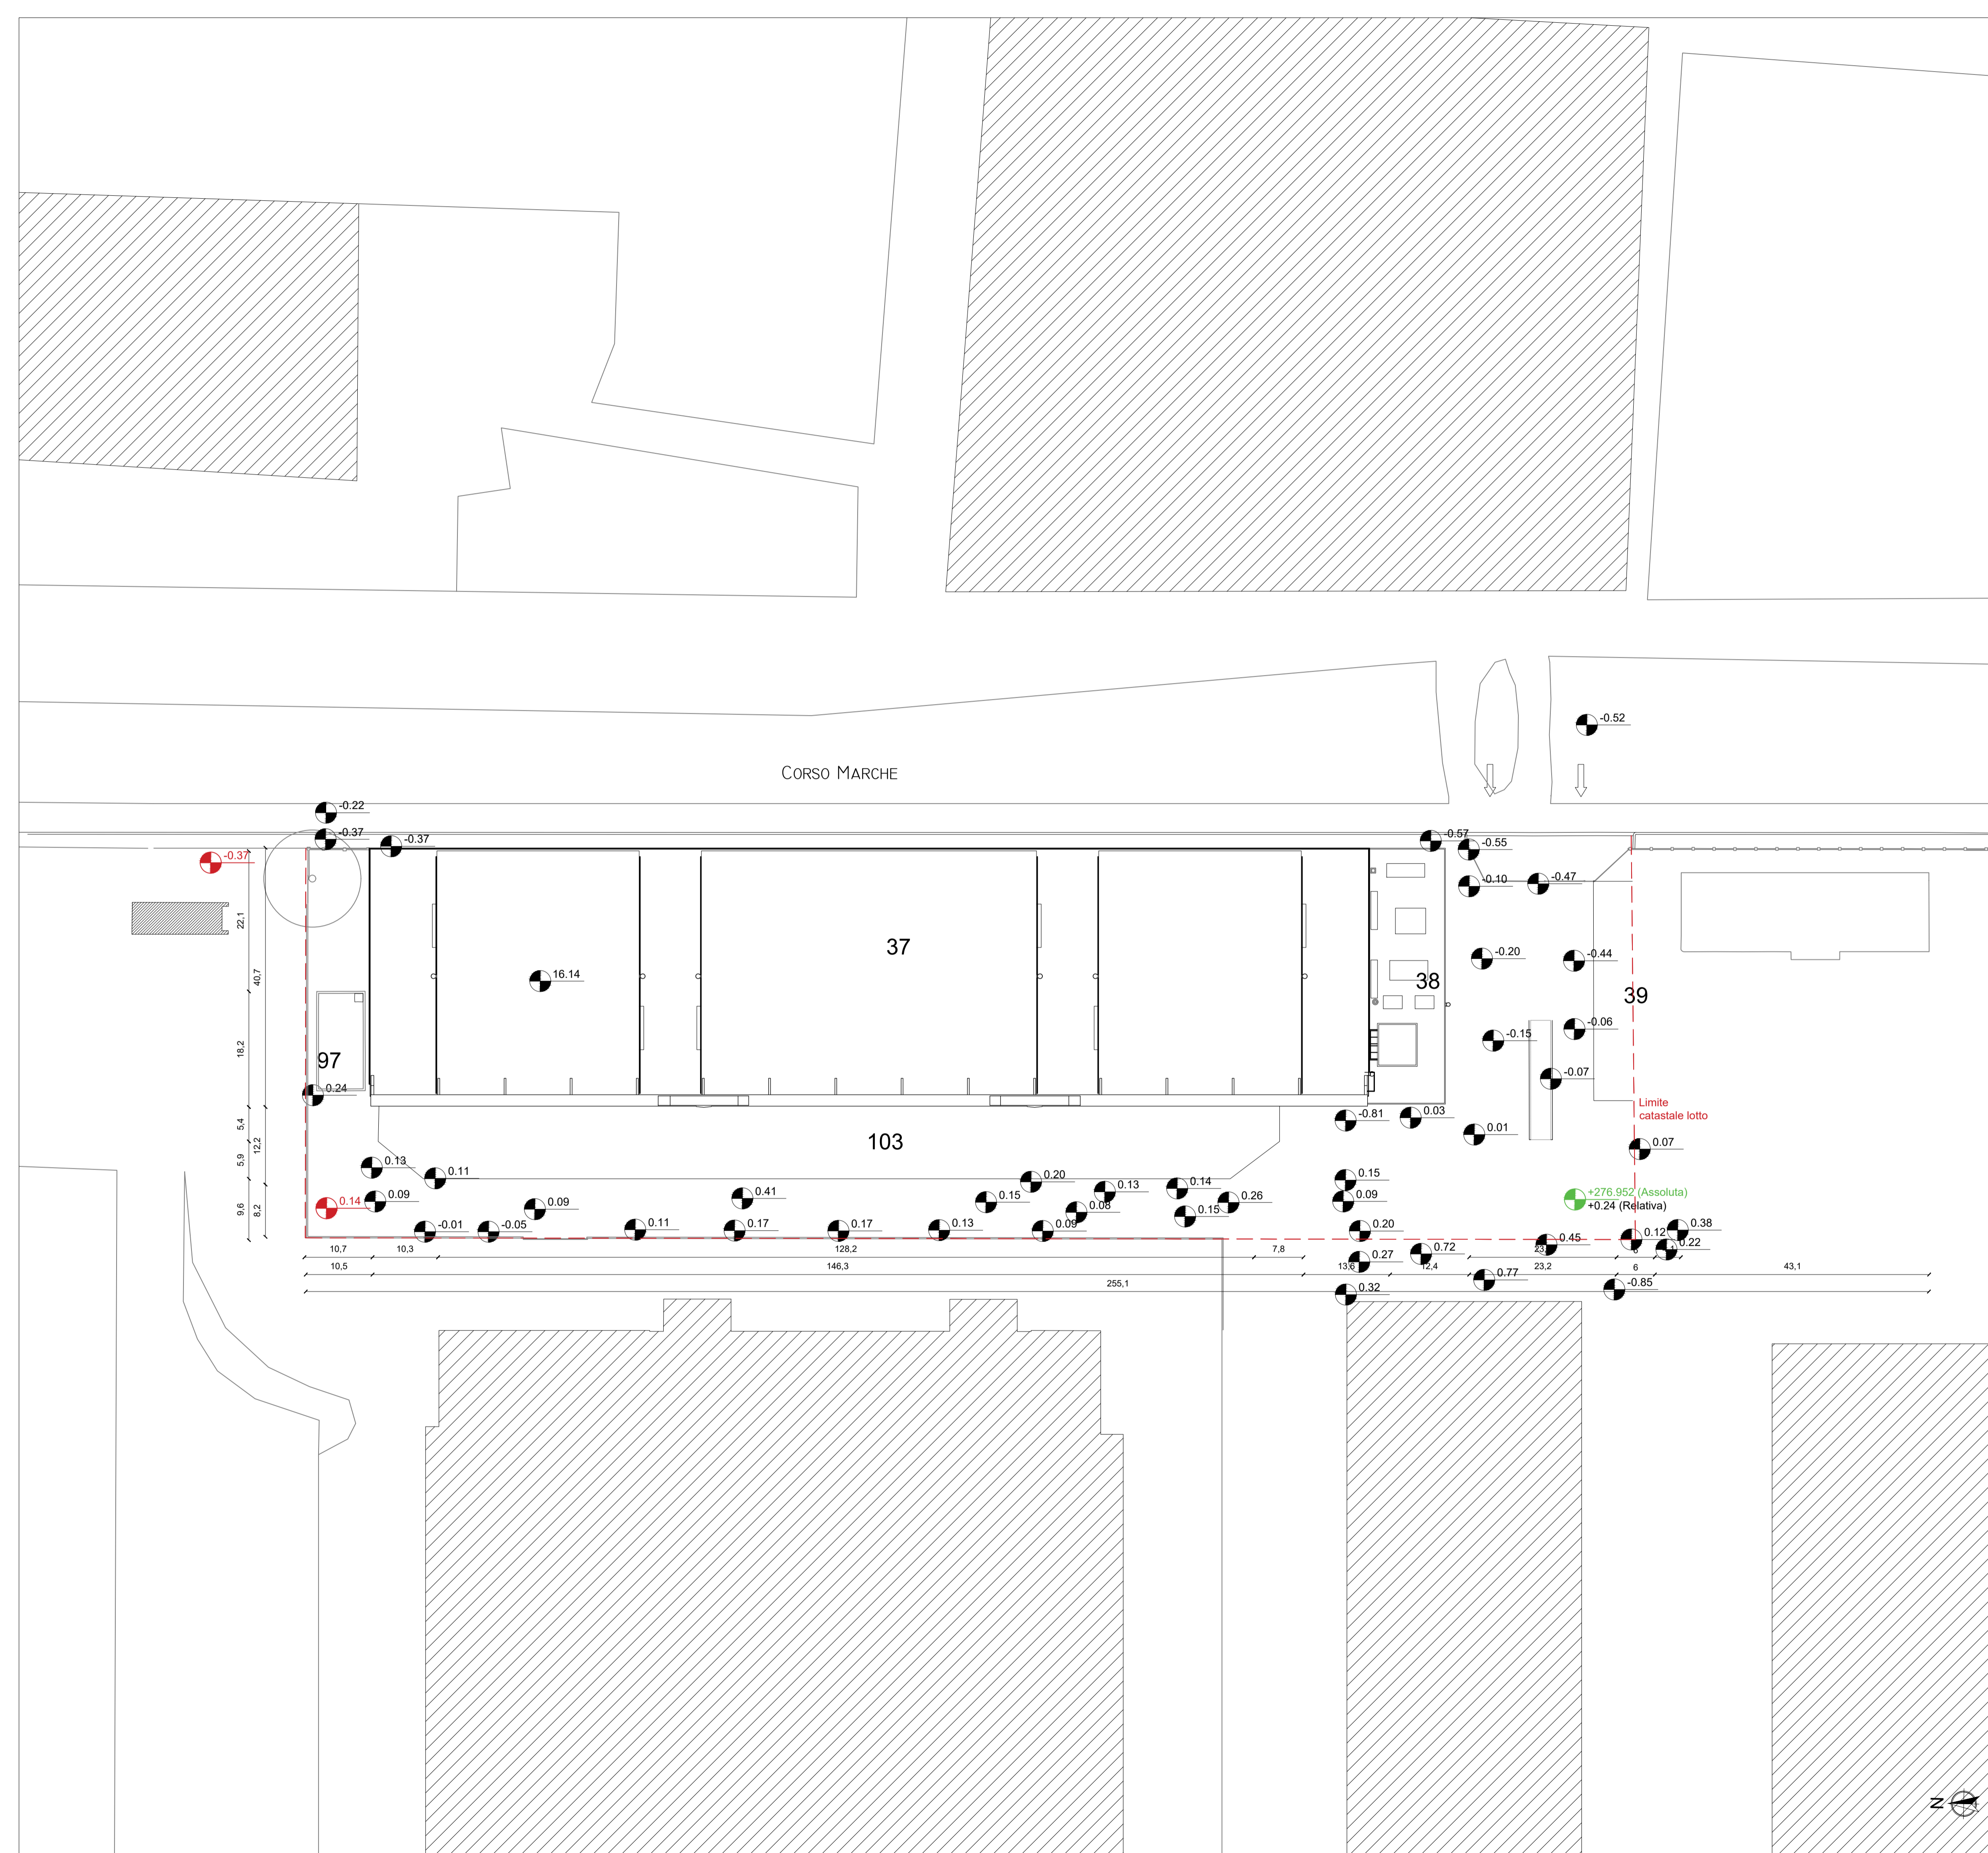

**Politecnico di Torino**  
1859

ID\_Intervento  
Sub\_Intervento  
Politecnico di Torino - Direzione PROGES  
Corso Duca degli Abruzzi, 24 - 10129 - Torino

**PIATTAFORMA AEROSPAZIO**  
**Lotto 1: lavori di demolizioni e scavi**

000162\_01NC\_TO\_MARXXX\_COMPLEXO  
003\_DEMOLIZIONI  
**PROGETTO DI FATTIBILITÀ TECNICA ED ECONOMICA**

**RESPONSABILE UNICO DEL PROCEDIMENTO**  
DIREZIONE PROGETTAZIONE, EDILIZIA E SICUREZZA  
Ing. Marcello COATTO

**CONCEPT E LINEE PROGETTUALI**  
**MASTERPLAN DI ATENEVO** Prof. Arch. Antonio De Rossi (coordinatore)  
Arch. Phd Carlo Deregibus (Project Manager)  
G. Bonini, E. Cavagnin, A. Craveri, F. Maccarone, F. Roveri

**RESP. PROGETTO E COORDINAMENTO**  
Sidoti Engineering S.r.l.  
Via Borgo Garibaldi, 33  
00041 Albano Laziale (RM)  
Arch. Antonio Lanza Cariccio  
Albo degli Architetti e PPC della Prov. di Messina n°1305

**PROGETTO ARCHITETTONICO**  
Sidoti Engineering S.r.l.  
Via Borgo Garibaldi, 33  
00041 Albano Laziale (RM)  
Arch. Sara Patrignani  
Albo degli Architetti e PPC della Prov. di Roma n°A24668

**PROGETTO STRUTTURALE**  
Sidoti Engineering S.r.l.  
Via Borgo Garibaldi, 33  
00041 Albano Laziale (RM)  
Ing. Simone Senzacqua  
Albo degli Ingegneri della Prov. di Fermo n°593

**PROGETTO DI SICUREZZA E COORDINAMENTO**  
Sidoti Engineering S.r.l.  
Via Borgo Garibaldi, 33  
00041 Albano Laziale (RM)  
Arch. Sara Patrignani  
Albo degli Architetti e PPC della Prov. di Roma n°A24668

**GEOLOGIA E ASPETTI AMBIENTALI**  
Sidoti Engineering S.r.l.  
Via Borgo Garibaldi, 33  
00041 Albano Laziale (RM)  
Dott. Geol. Pierluigi Anasparri  
Albo dei Geologi della Regione Marche n°773

**ARCHEOLOGIA**  
Sidoti Engineering S.r.l.  
Via Borgo Garibaldi, 33  
00041 Albano Laziale (RM)  
Dott. Fabio Nieddu  
Elenco nazionale per l'Archeologia Preventiva n°972

REVISIONI		
N°	Descrizione	Data
00	PRIMA EMISSIONE	2023/07/14
02	SECONDA REVISIONE	2023/09/15
Approvazione		
B. LOPRETE	S. PATRIGNANI	S. PATRIGNANI
Nome file: 000162_003_FTE_ARC_TAV_003.dwg		
File stile di stampa (cst): 00000_000_STG_CAD_CTB_2014-standard_edilizia		

Codice Elaborato	Scala
000162_003_FTE_ARC_TAV_003_02	1:500
Titolo Elaborato	
STATO DI FATTO - PLANIMETRIA GENERALE	
N° Elaborato	
ARC TAV 003	