

Area d'intervento

Manufatti oggetto di demolizione


Scavo di splateamento per rimozione sottoservizi


Scavo a sezione obbligata

Caposaldo

Quota altimetrica relativa (rilievo)

Quota altimetrica Assoluta (georeferenziazione)
CS01 4992658.292 - 390873.854
-276.952

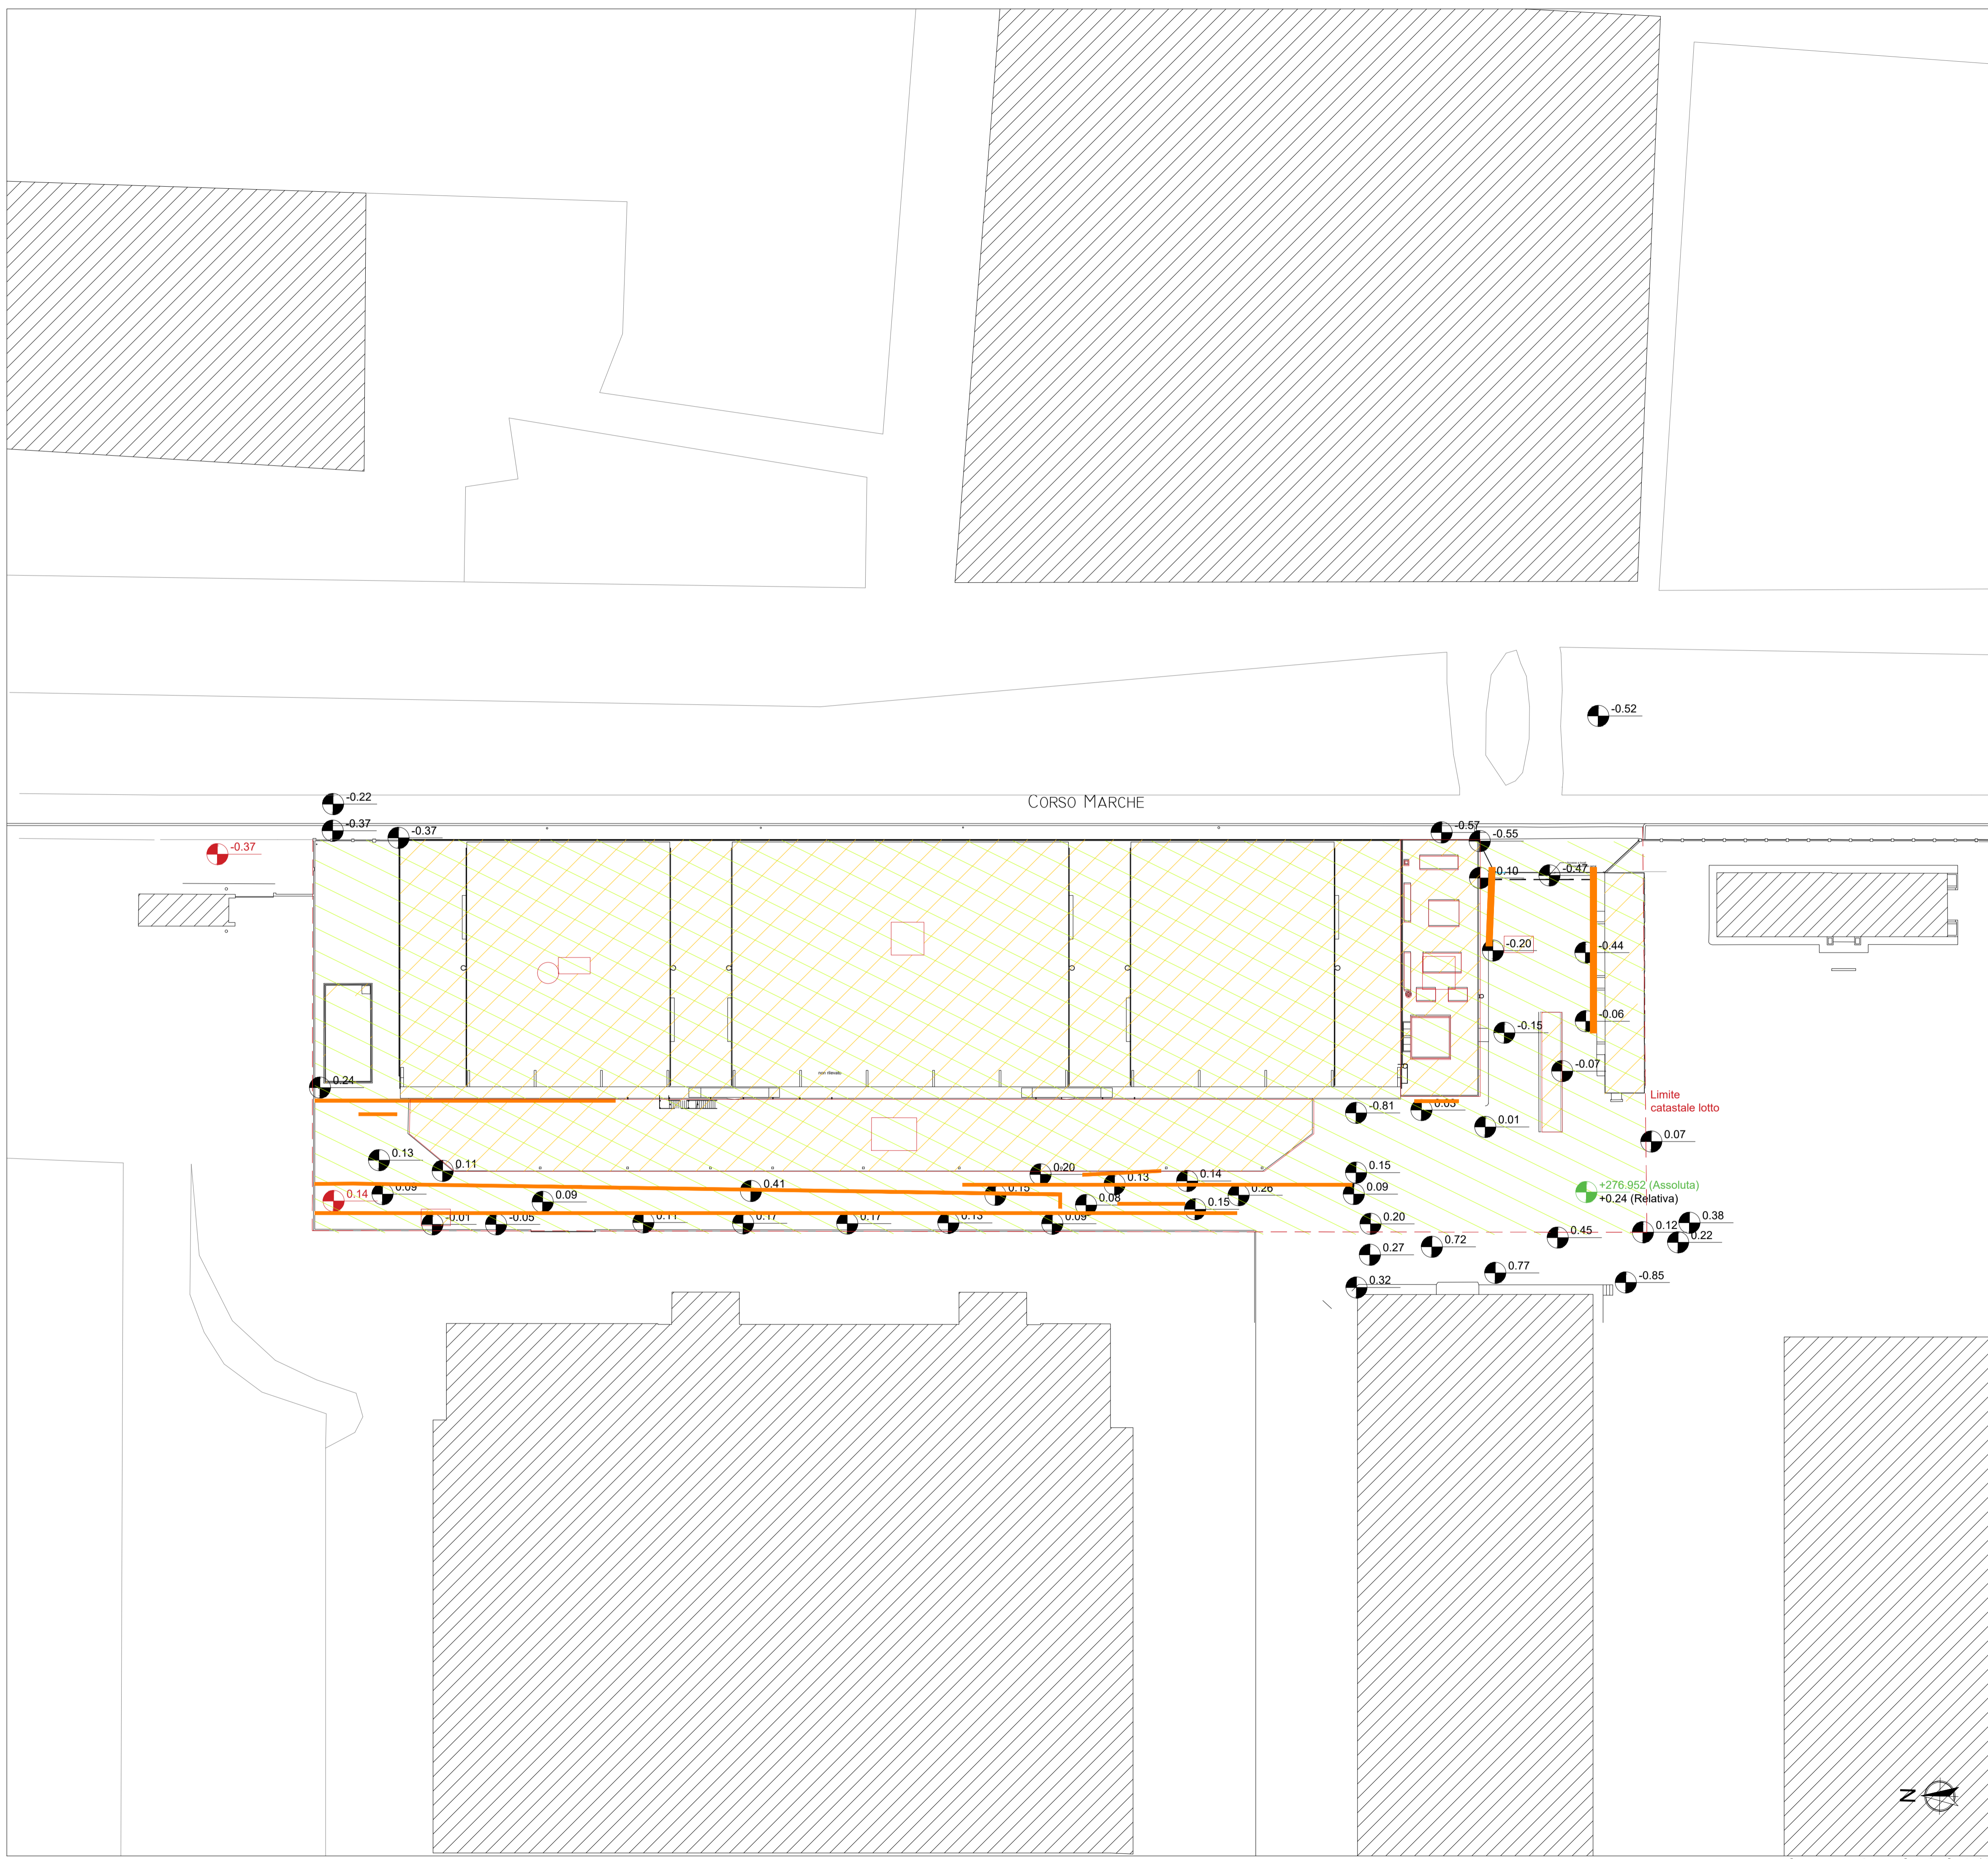



Politecnico di Torino
1859

ID_Intervento
Sub_Intervento
003_DEMOLIZIONI
Politecnico di Torino - Direzione PROGES
Corso Duca degli Abruzzi, 24 - 10129 - Torino

**PIATTAFORMA AEROSPAZIO
Lotto 1: lavori di demolizioni e scavi**

000162_01NC_TO_MARXXXX_COMPLEXO
003_DEMOLIZIONI
PROGETTO DI FATTIBILITÀ TECNICA ED ECONOMICA

RESPONSABILE UNICO DEL PROCEDIMENTO
DIREZIONE PROGETTAZIONE, EDILIZIA E SICUREZZA
Ing. Marcello COATTO

RESP. PROGETTO E COORDINAMENTO
Sidoti Engineering S.r.l.
Via Borgo Garibaldi, 33
00041 Albano Laziale (RM)
Arch. Antonio Lanza Cariccio
Albo degli Architetti e PPC della Prov. di Messina n°1305

PROGETTO ARCHITETTONICO
Sidoti Engineering S.r.l.
Via Borgo Garibaldi, 33
00041 Albano Laziale (RM)
Arch. Sara Patrignani
Albo degli Architetti e PPC della Prov. di Roma n°A24668

PROGETTO STRUTTURALE
Sidoti Engineering S.r.l.
Via Borgo Garibaldi, 33
00041 Albano Laziale (RM)
Ing. Simone Senzacqua
Albo degli Ingegneri della Prov. di Fermo n°593

PROGETTO DI SICUREZZA E COORDINAMENTO
Sidoti Engineering S.r.l.
Via Borgo Garibaldi, 33
00041 Albano Laziale (RM)
Arch. Sara Patrignani
Albo degli Architetti e PPC della Prov. di Roma n°A24668

CONCEPT E LINEE PROGETTUALI
MASTERPLAN DI ATENE
MPT
Prof. Arch. Antonio De Rossi (coordinatore)
Arch. Phd Carlo Dierigibus (Project Manager)
G. Bonini, E. Cavagnin, A. Craveri, F. Maccarone, F. Roveri

GEOLOGIA E ASPETTI AMBIENTALI
Sidoti Engineering S.r.l.
Via Borgo Garibaldi, 33
00041 Albano Laziale (RM)
Dott. Geol. Pierluigi Anasparri
Albo dei Geologi della Regione Marche n°773

ARCHEOLOGIA
Sidoti Engineering S.r.l.
Via Borgo Garibaldi, 33
00041 Albano Laziale (RM)
Dott. Fabio Nieddu
Elenco nazionale per l'Archeologia Preventiva n°972

REVISIONI		Codice Elaborato		Scala	
N°	Descrizione	Data	000162_003_FTE_ARC_TAV_004_02	1:500	
00	PRIMA EMISSIONE	2023/07/14			
02	SECONDA REVISIONE	2023/09/15			
Autore		Verifica	N° Elaborato		
B. LOPRETE		S. PATRIGNANI	PROGETTO - PLANIMETRIA GENERALE		
S. PATRIGNANI		S. PATRIGNANI	ARC TAV 004		
Nome file		000162_003_FTE_ARC_TAV_004.dwg			
File stile di stampa (cst)		00000_000_STG_CAD_CTB_2014-standard_edilizia			

A TERMINI DI LEGGE IL POLITECNICO DI TORINO SI RISERVA LA PROPRIETÀ DI QUESTO DOCUMENTO CHE NON POTRÀ ESSERE COPIATO, RIPRODOTTO O COMUNICATO A TERZI SENZA SPECIFICA AUTORIZZAZIONE SCRITTA

Progetto - Planimetria Generale - Scala 1:500