

**MINISTERO
DELLE INFRASTRUTTURE E DELLA MOBILITÀ SOSTENIBILI
STRUTTURA TECNICA DI MISSIONE**

COMUNE DI TORINO



**METROPOLITANA AUTOMATICA DI TORINO
LINEA 2 - TRATTA POLITECNICO - REBAUDENGO**

**PROGETTAZIONE DEFINITIVA
Lotto Generale: Politecnico - Rebaudengo**

PROGETTO DEFINITIVO		 INFRA.TO INFRASTRUTTURE PER LA MOBILITÀ INFRASTRUTTURE PER LA MOBILITÀ INFRASTRASPORTI.TO S.r.l.			
DIRETTORE PROGETTAZIONE Responsabile integrazione discipline specialistiche	IL PROGETTISTA				
Ing. R. Crova Ordine degli Ingegneri della Provincia di Torino n. 6038S	Ing. F. Rizzo Ordine degli Ingegneri della Provincia di Torino n. 9337K	DEMOLIZIONI PLANIMETRIA			
		ELABORATO	REV. int. est.	SCALA	DATA
BIM MANAGER Geom. L. D'Accardi		MTL2T1A0DDEM GENT 001	0 0	1:2000	27/05/2022

AGGIORNAMENTI

Fig. 1 di 1

REV.	DESCRIZIONE	DATA	REDATTO	CONTROL.	APPROV.	VISTO
0	EMISSIONE	27/05/22	SDa	GIe	RCr	RCr
-	-	-	-	-	-	-
-	-	-	-	-	-	-
-	-	-	-	-	-	-
-	-	-	-	-	-	-

<table border="1"> <tr> <td>LOTTO 0</td> <td>CARTELLA</td> <td>1.4</td> <td>1</td> <td>MTL2T1A0D</td> <td>DEMGENT001</td> </tr> </table>	LOTTO 0	CARTELLA	1.4	1	MTL2T1A0D	DEMGENT001	STAZIONE APPALTANTE DIRETTORE DI DIVISIONE INFRASTRUTTURE E MOBILITÀ Ing. R. Bertasio RESPONSABILE UNICO DEL PROCEDIMENTO Ing. A. Strozziro
LOTTO 0	CARTELLA	1.4	1	MTL2T1A0D	DEMGENT001		

Scala PLOTTAGGIO BIN
mm plottati per 1 u.v.: 1

COLORS 9-255
0.16

COL.8
0.08

WHITE
0.15

MAG.
0.60



BLUE
0.50

CYAN
0.36

GREEN
0.32


YELL.
0.24





RED
0.16

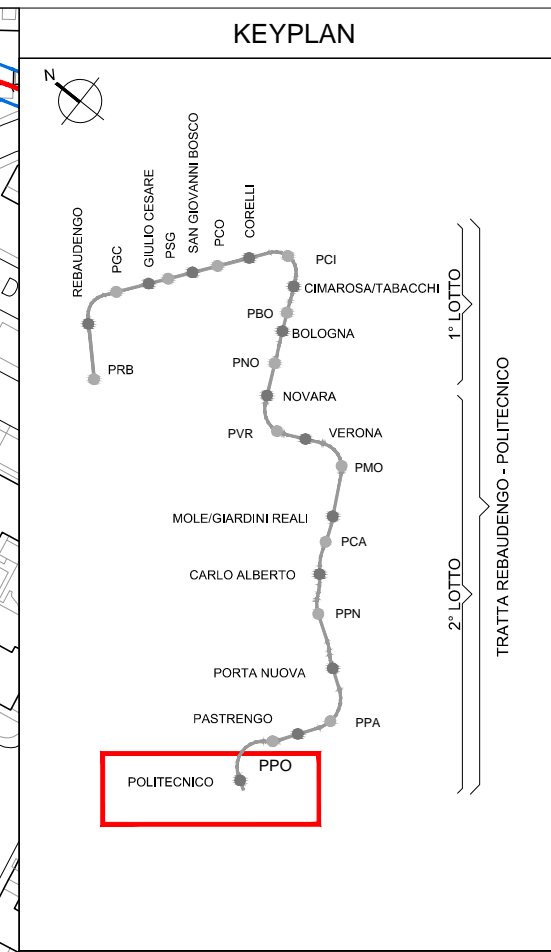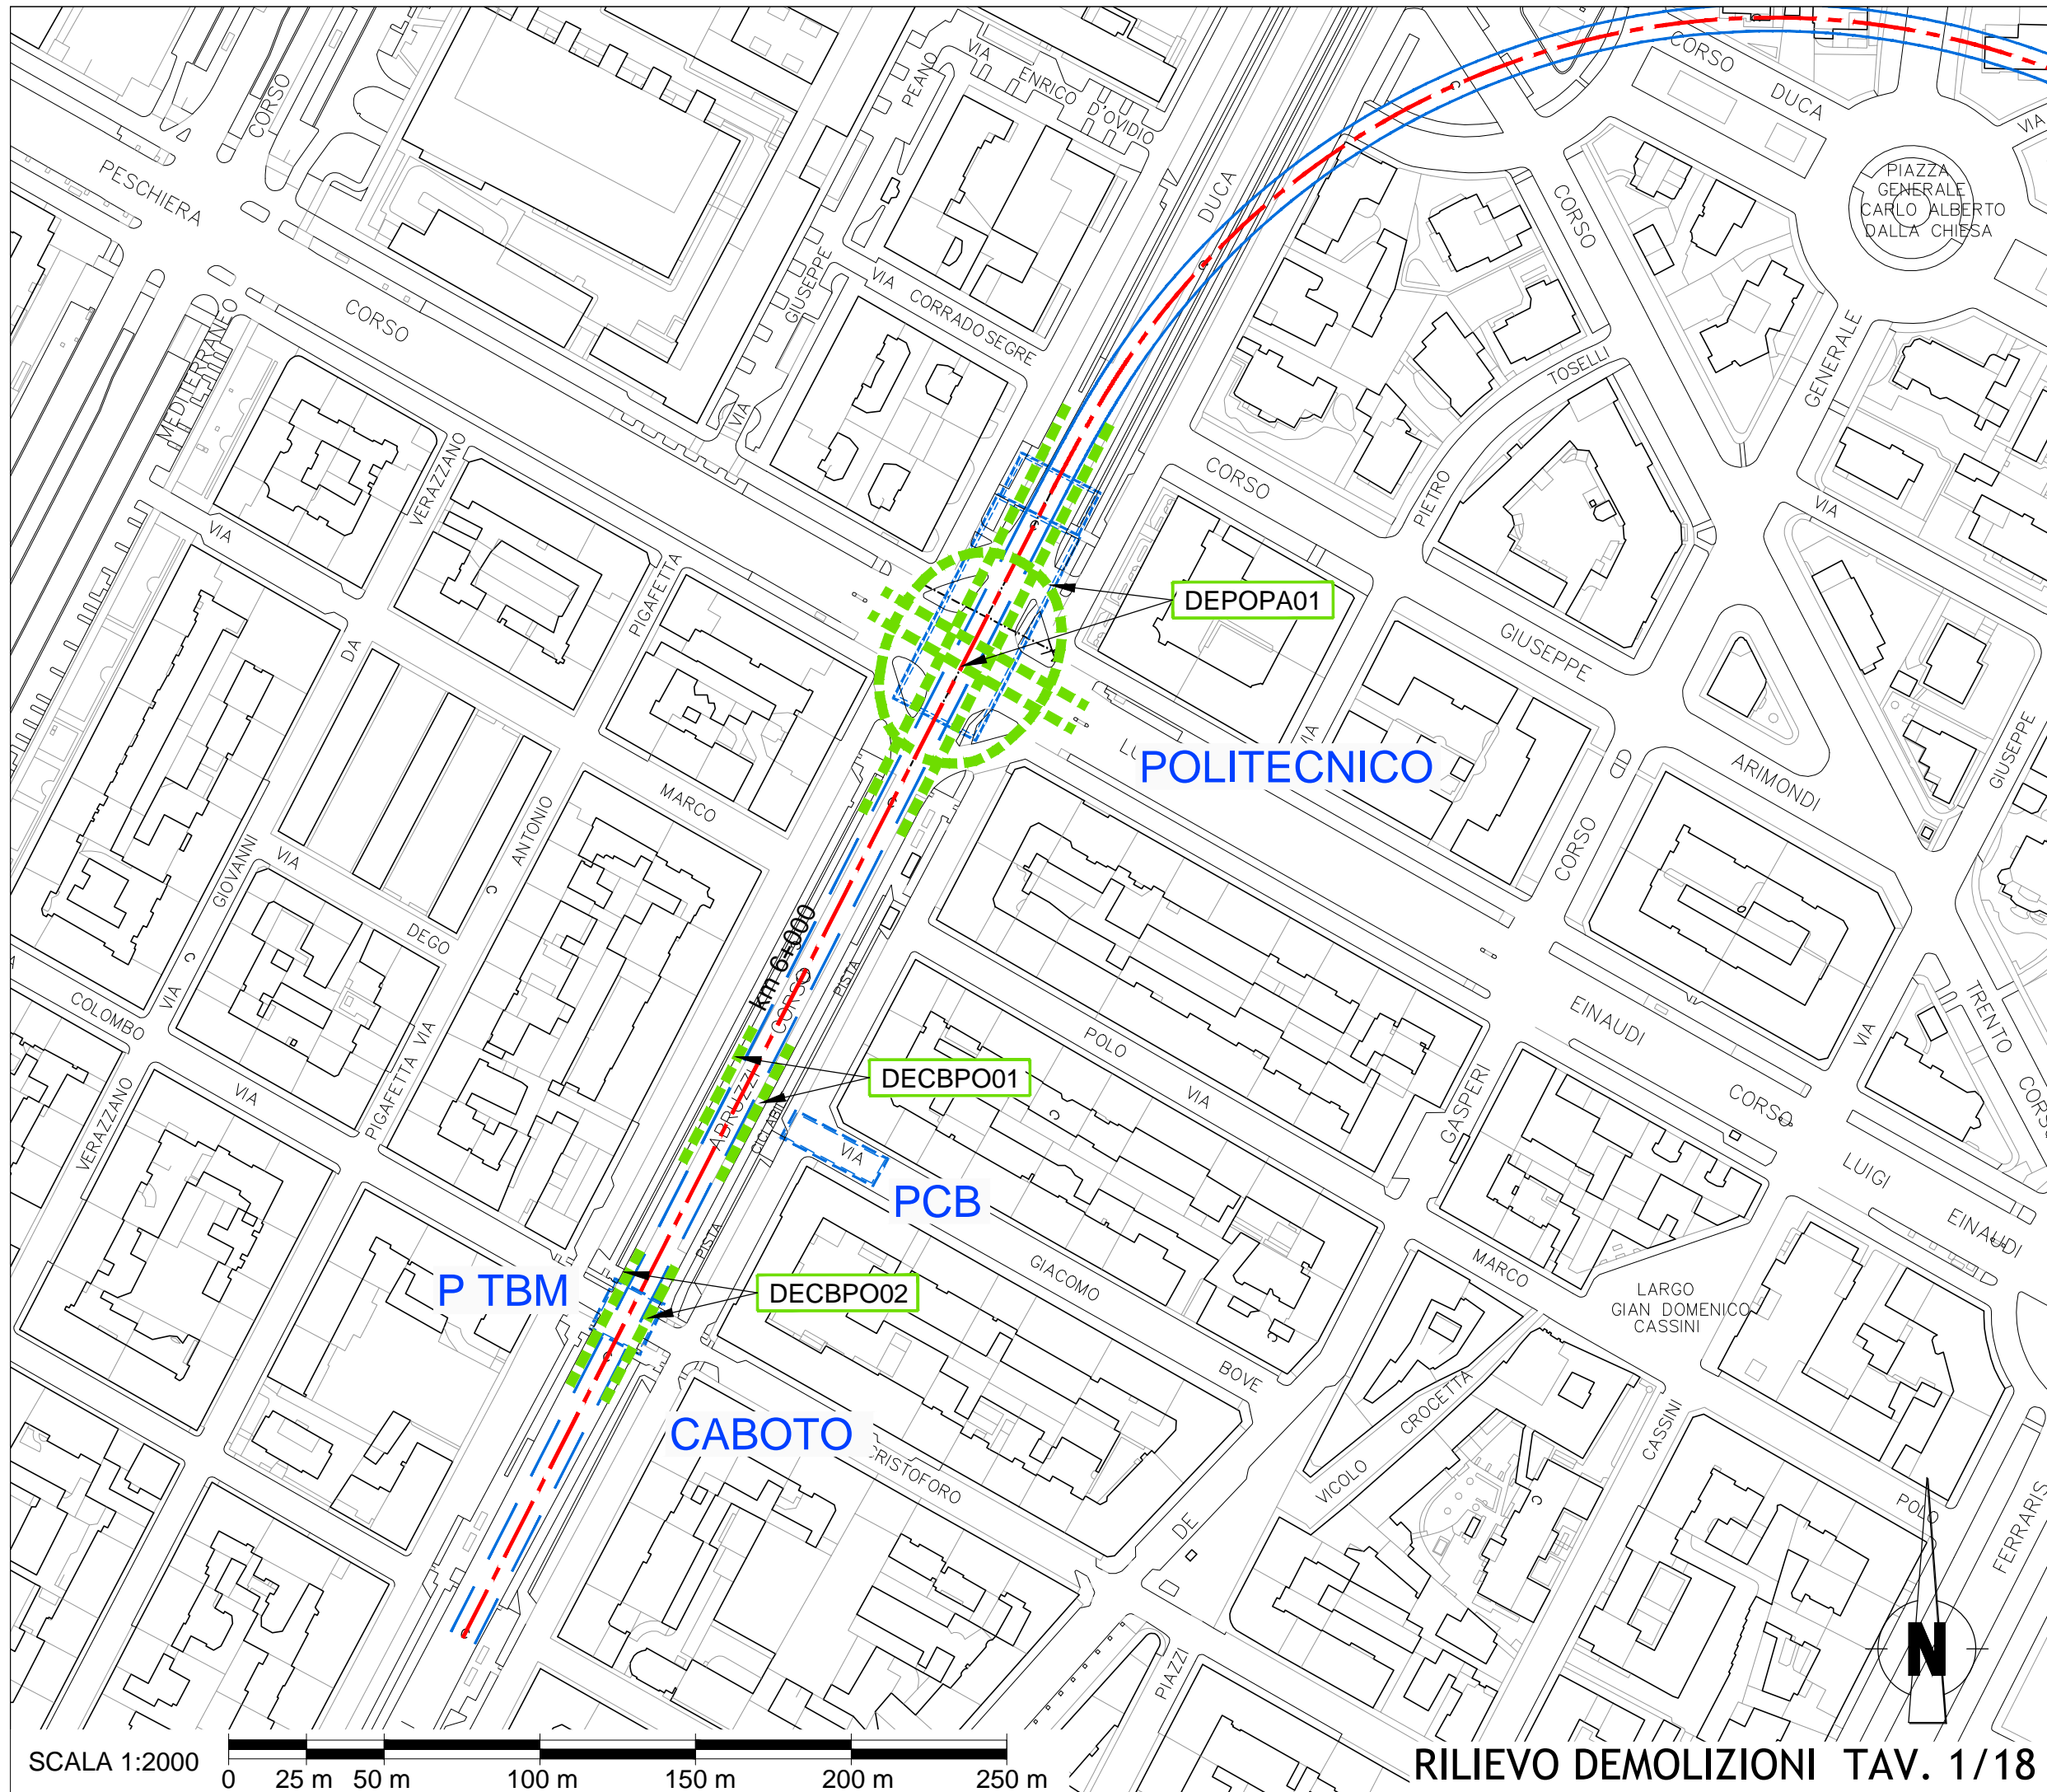


LEGENDA


	TRACCIATO DI RIFERIMENTO
	MANUFATTI DA DEMOLIRE
	SEDI TRANVIARIE DA DEMOLIRE

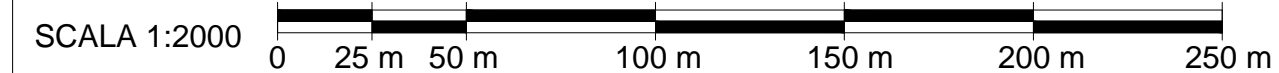

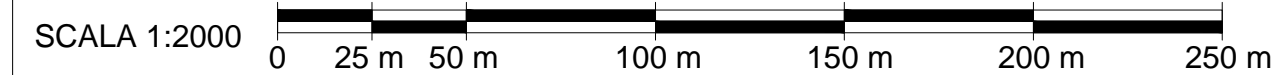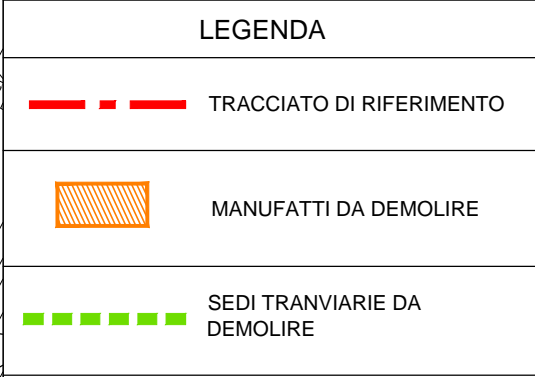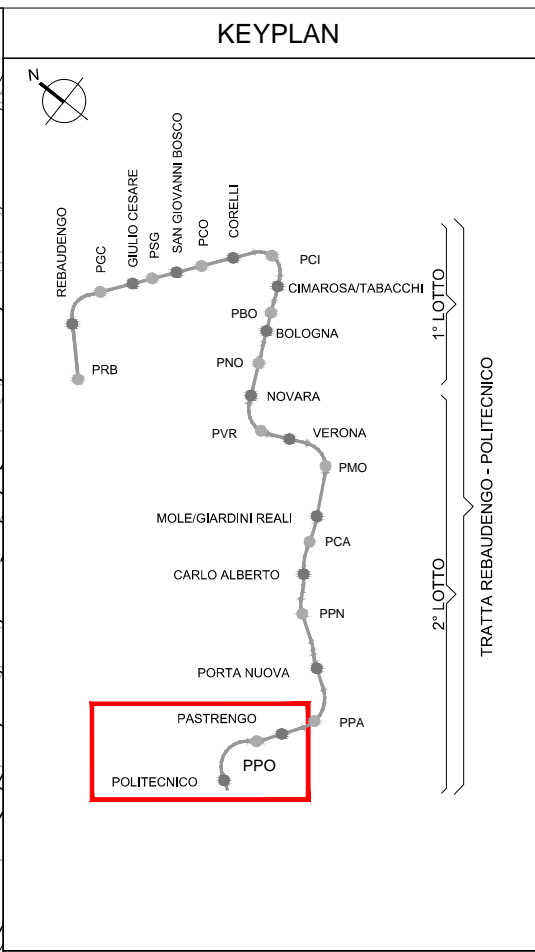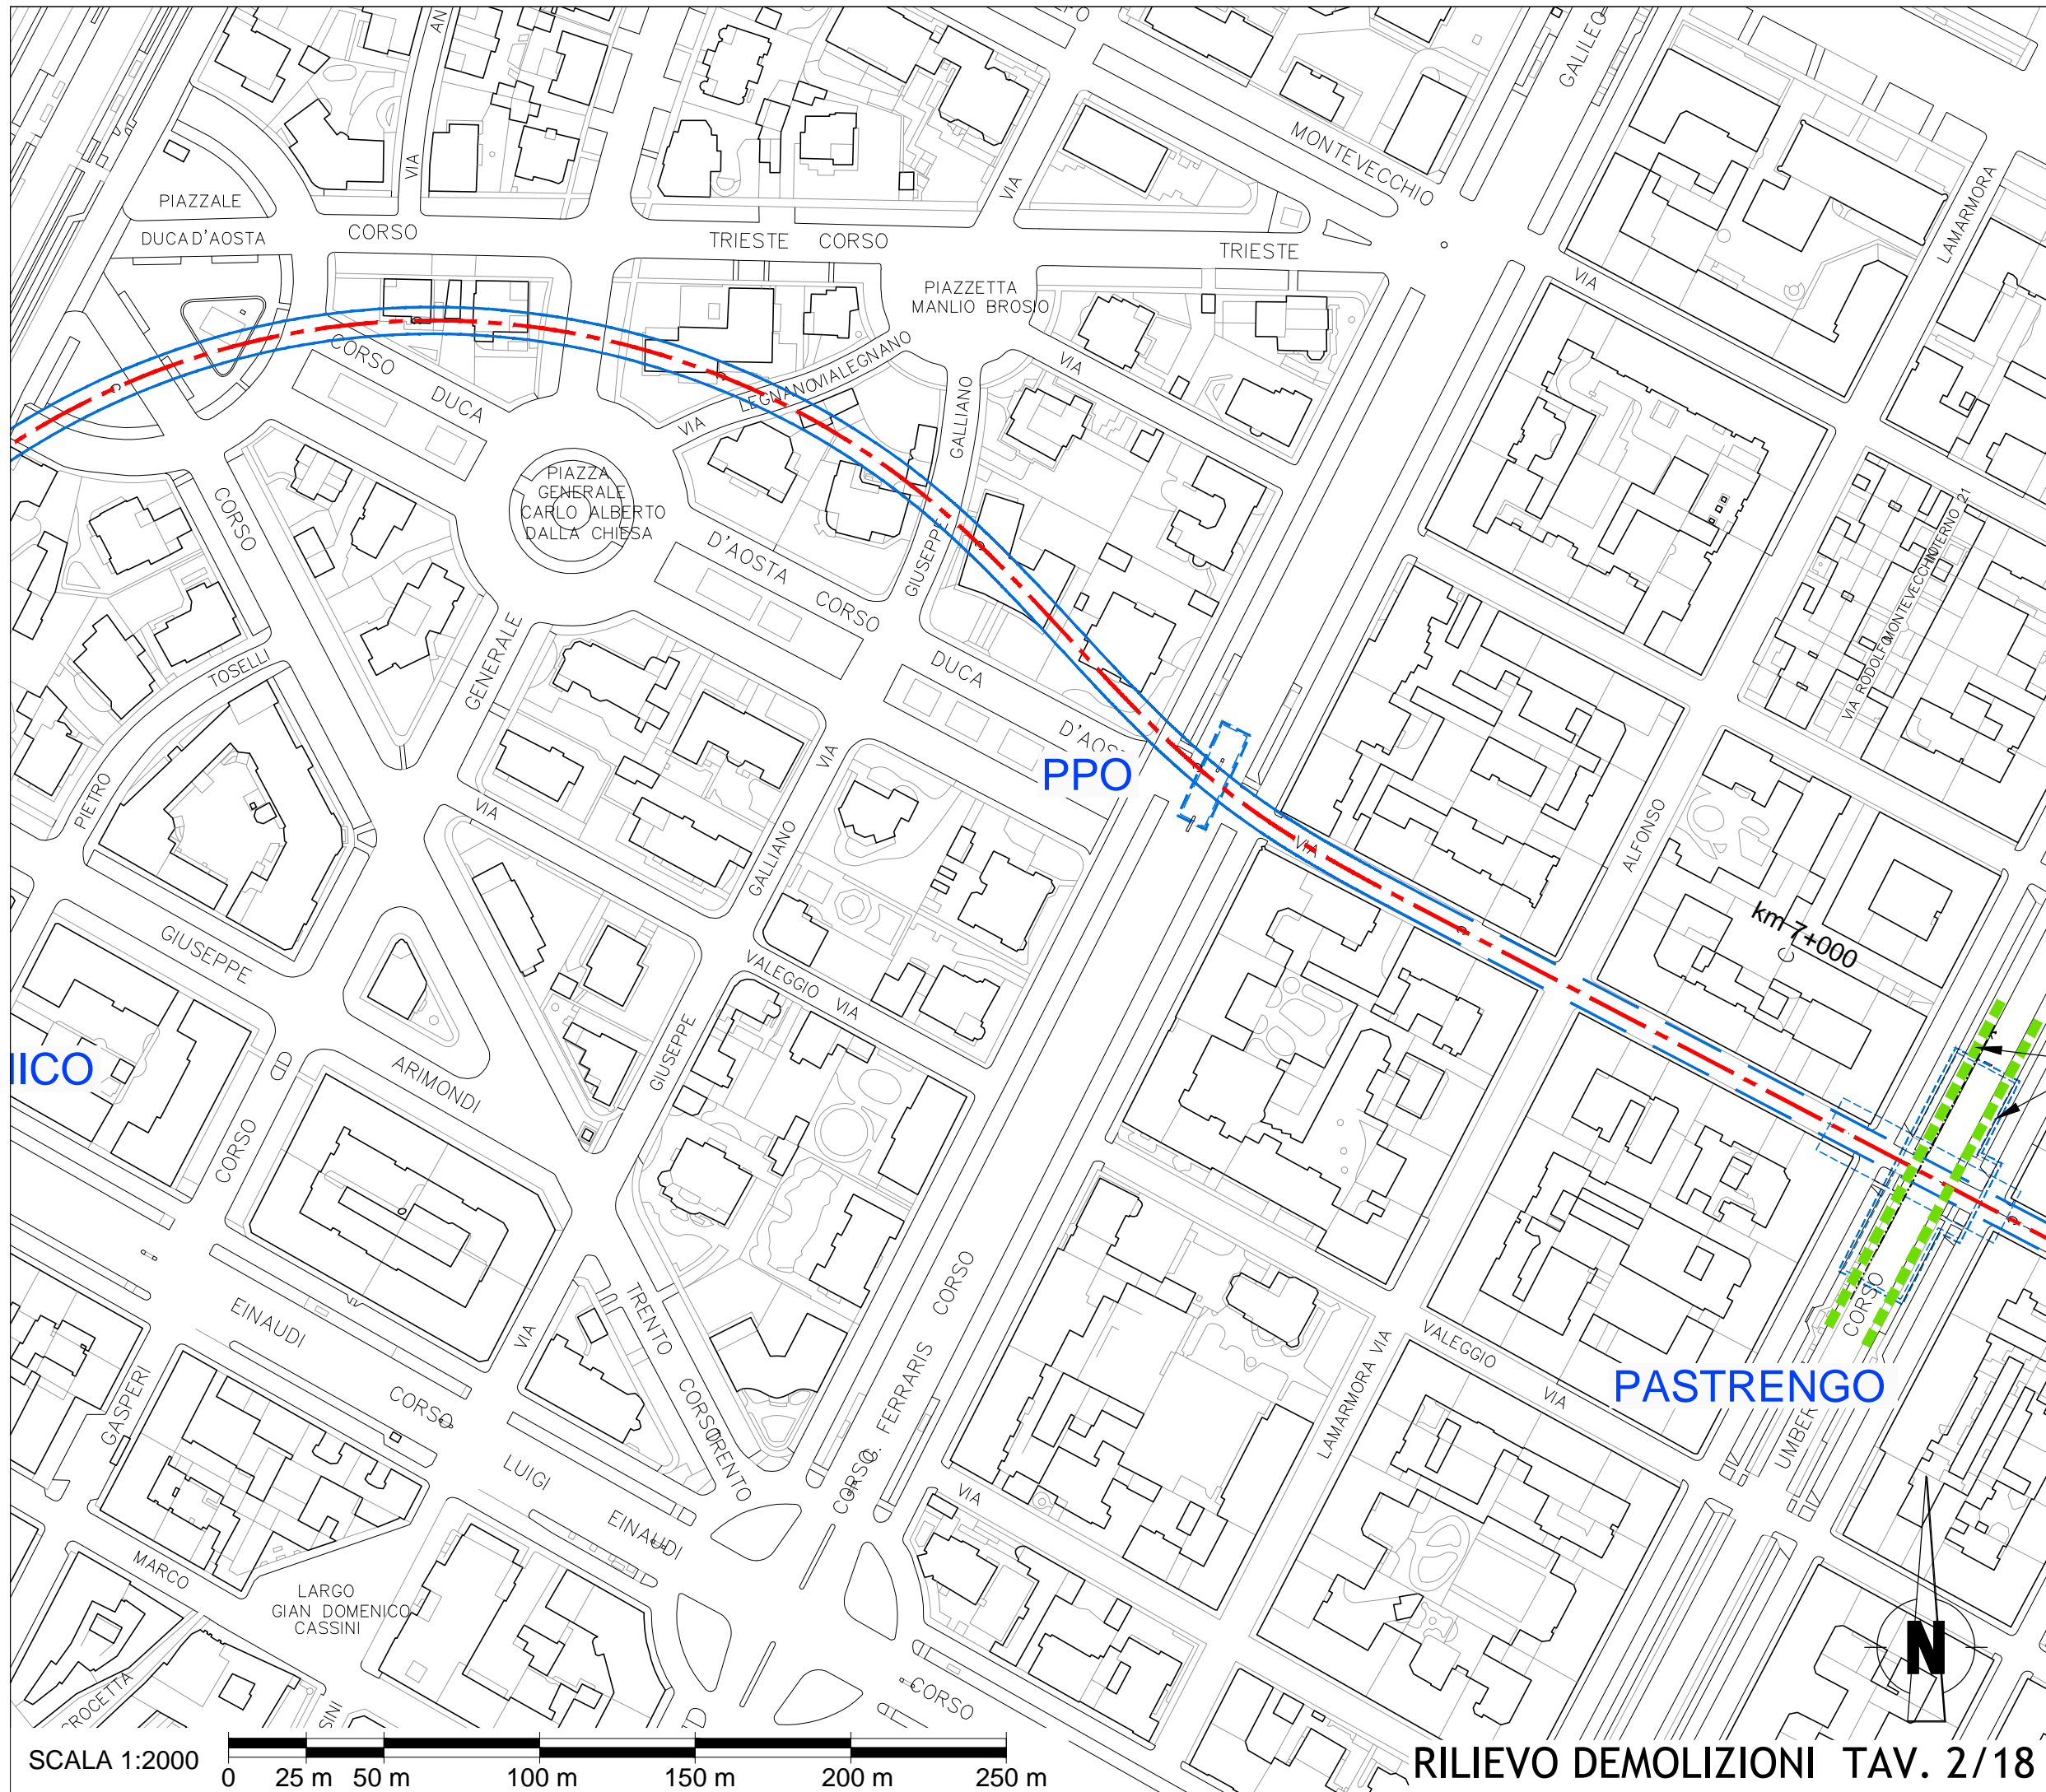

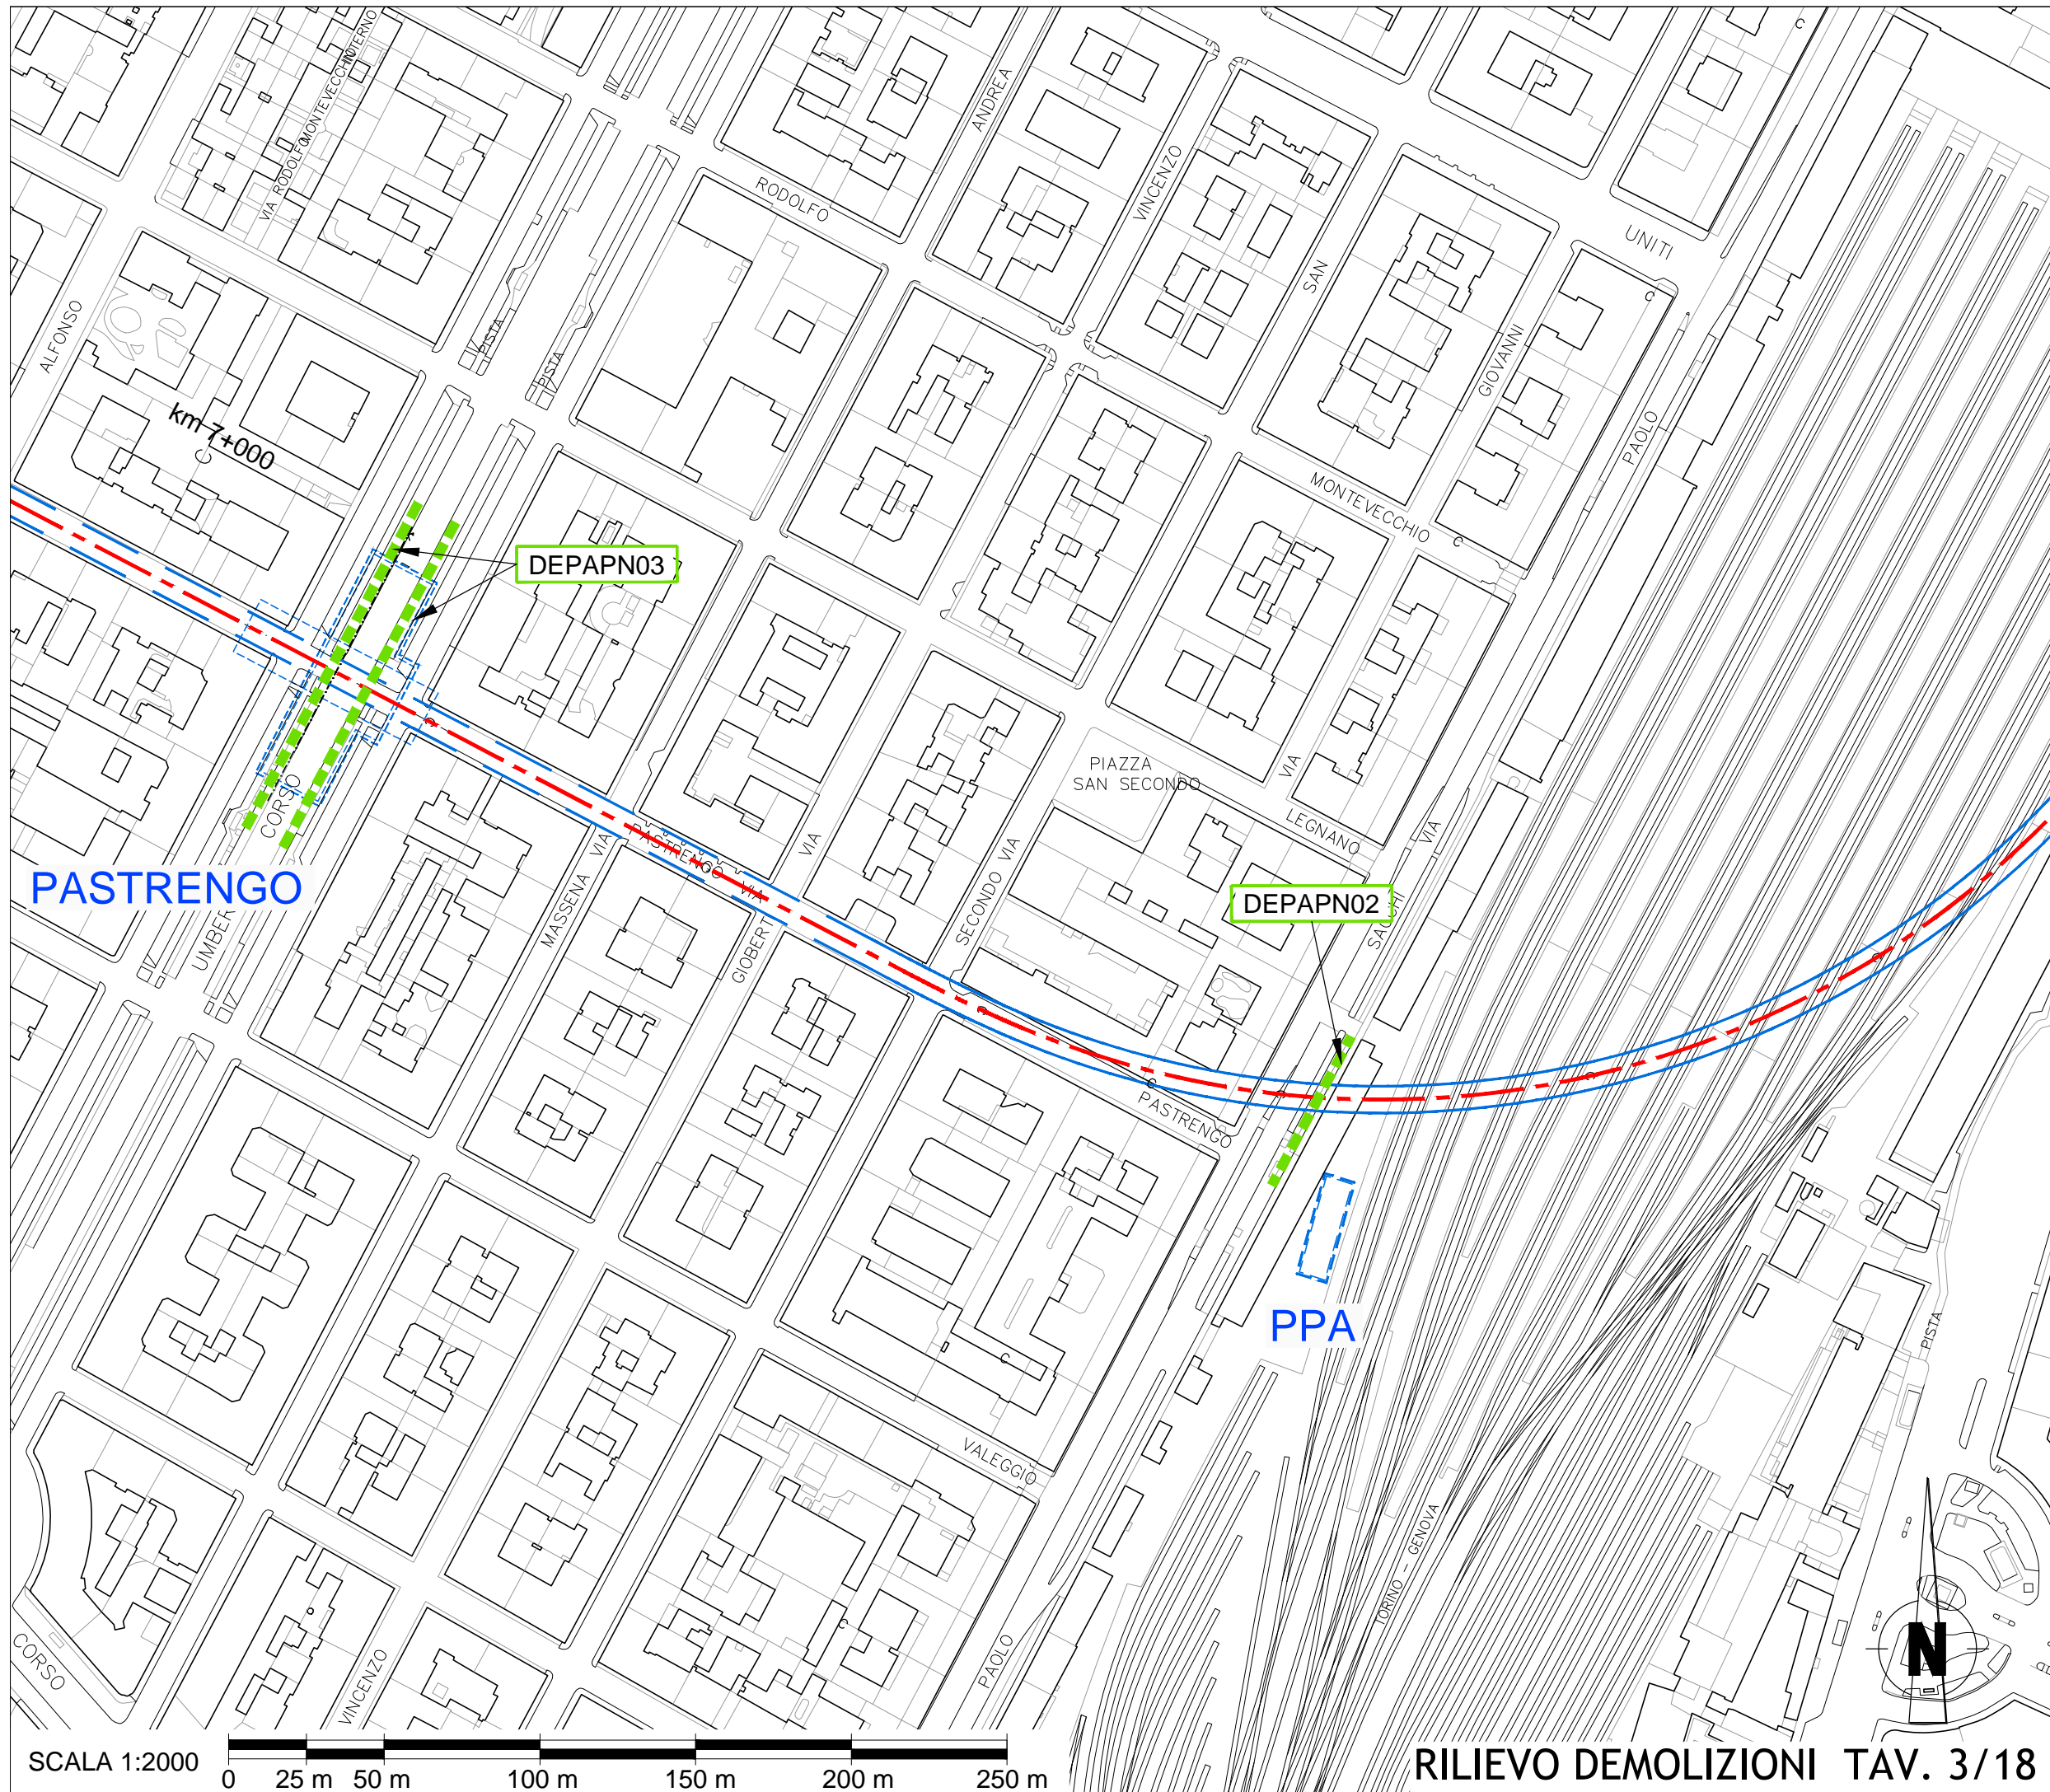

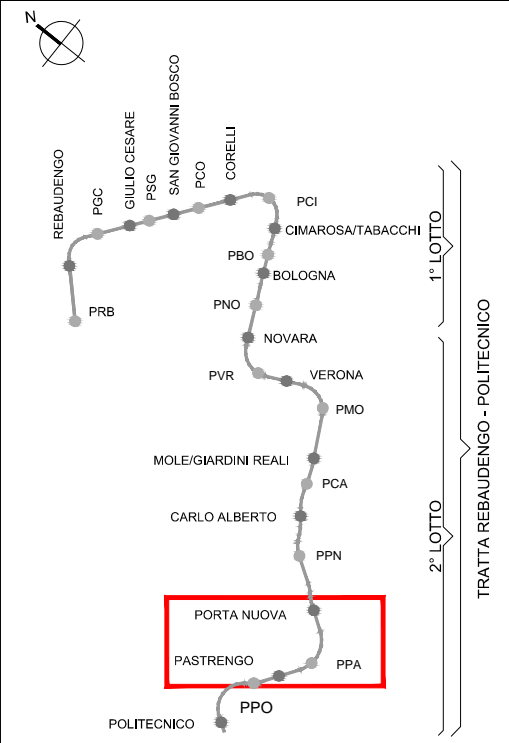


KEYPLAN








LEGENDA

-  TRACCIATO DI RIFERIMENTO
-  MANUFATTI DA DEMOLIRE
-  SEDI TRANVIARIE DA DEMOLIRE


SCALA 1:2000 0 25 m 50 m 100 m 150 m 200 m 250 m

RILIEVO DEMOLIZIONI TAV. 3/18

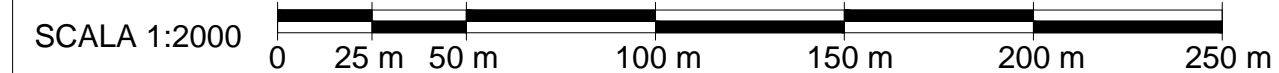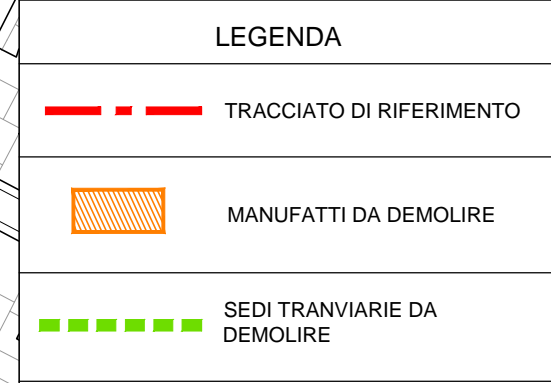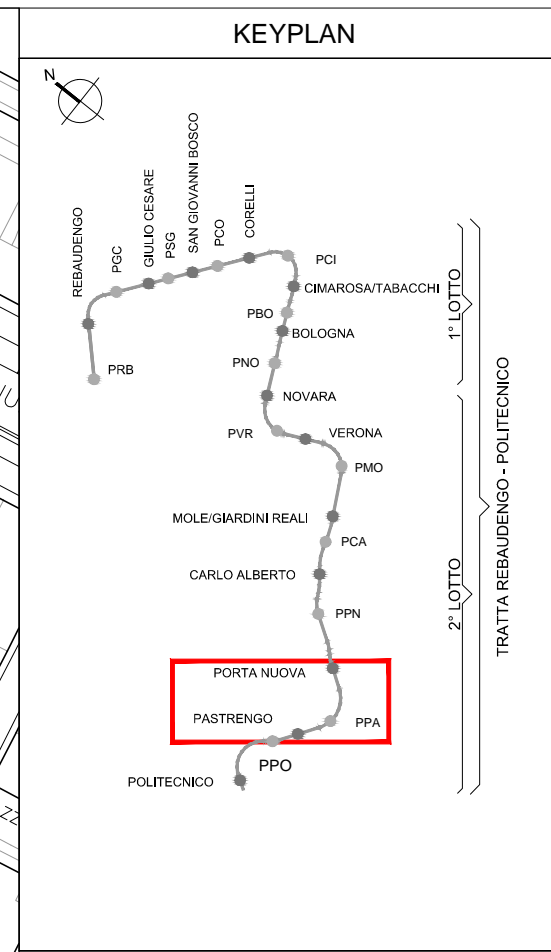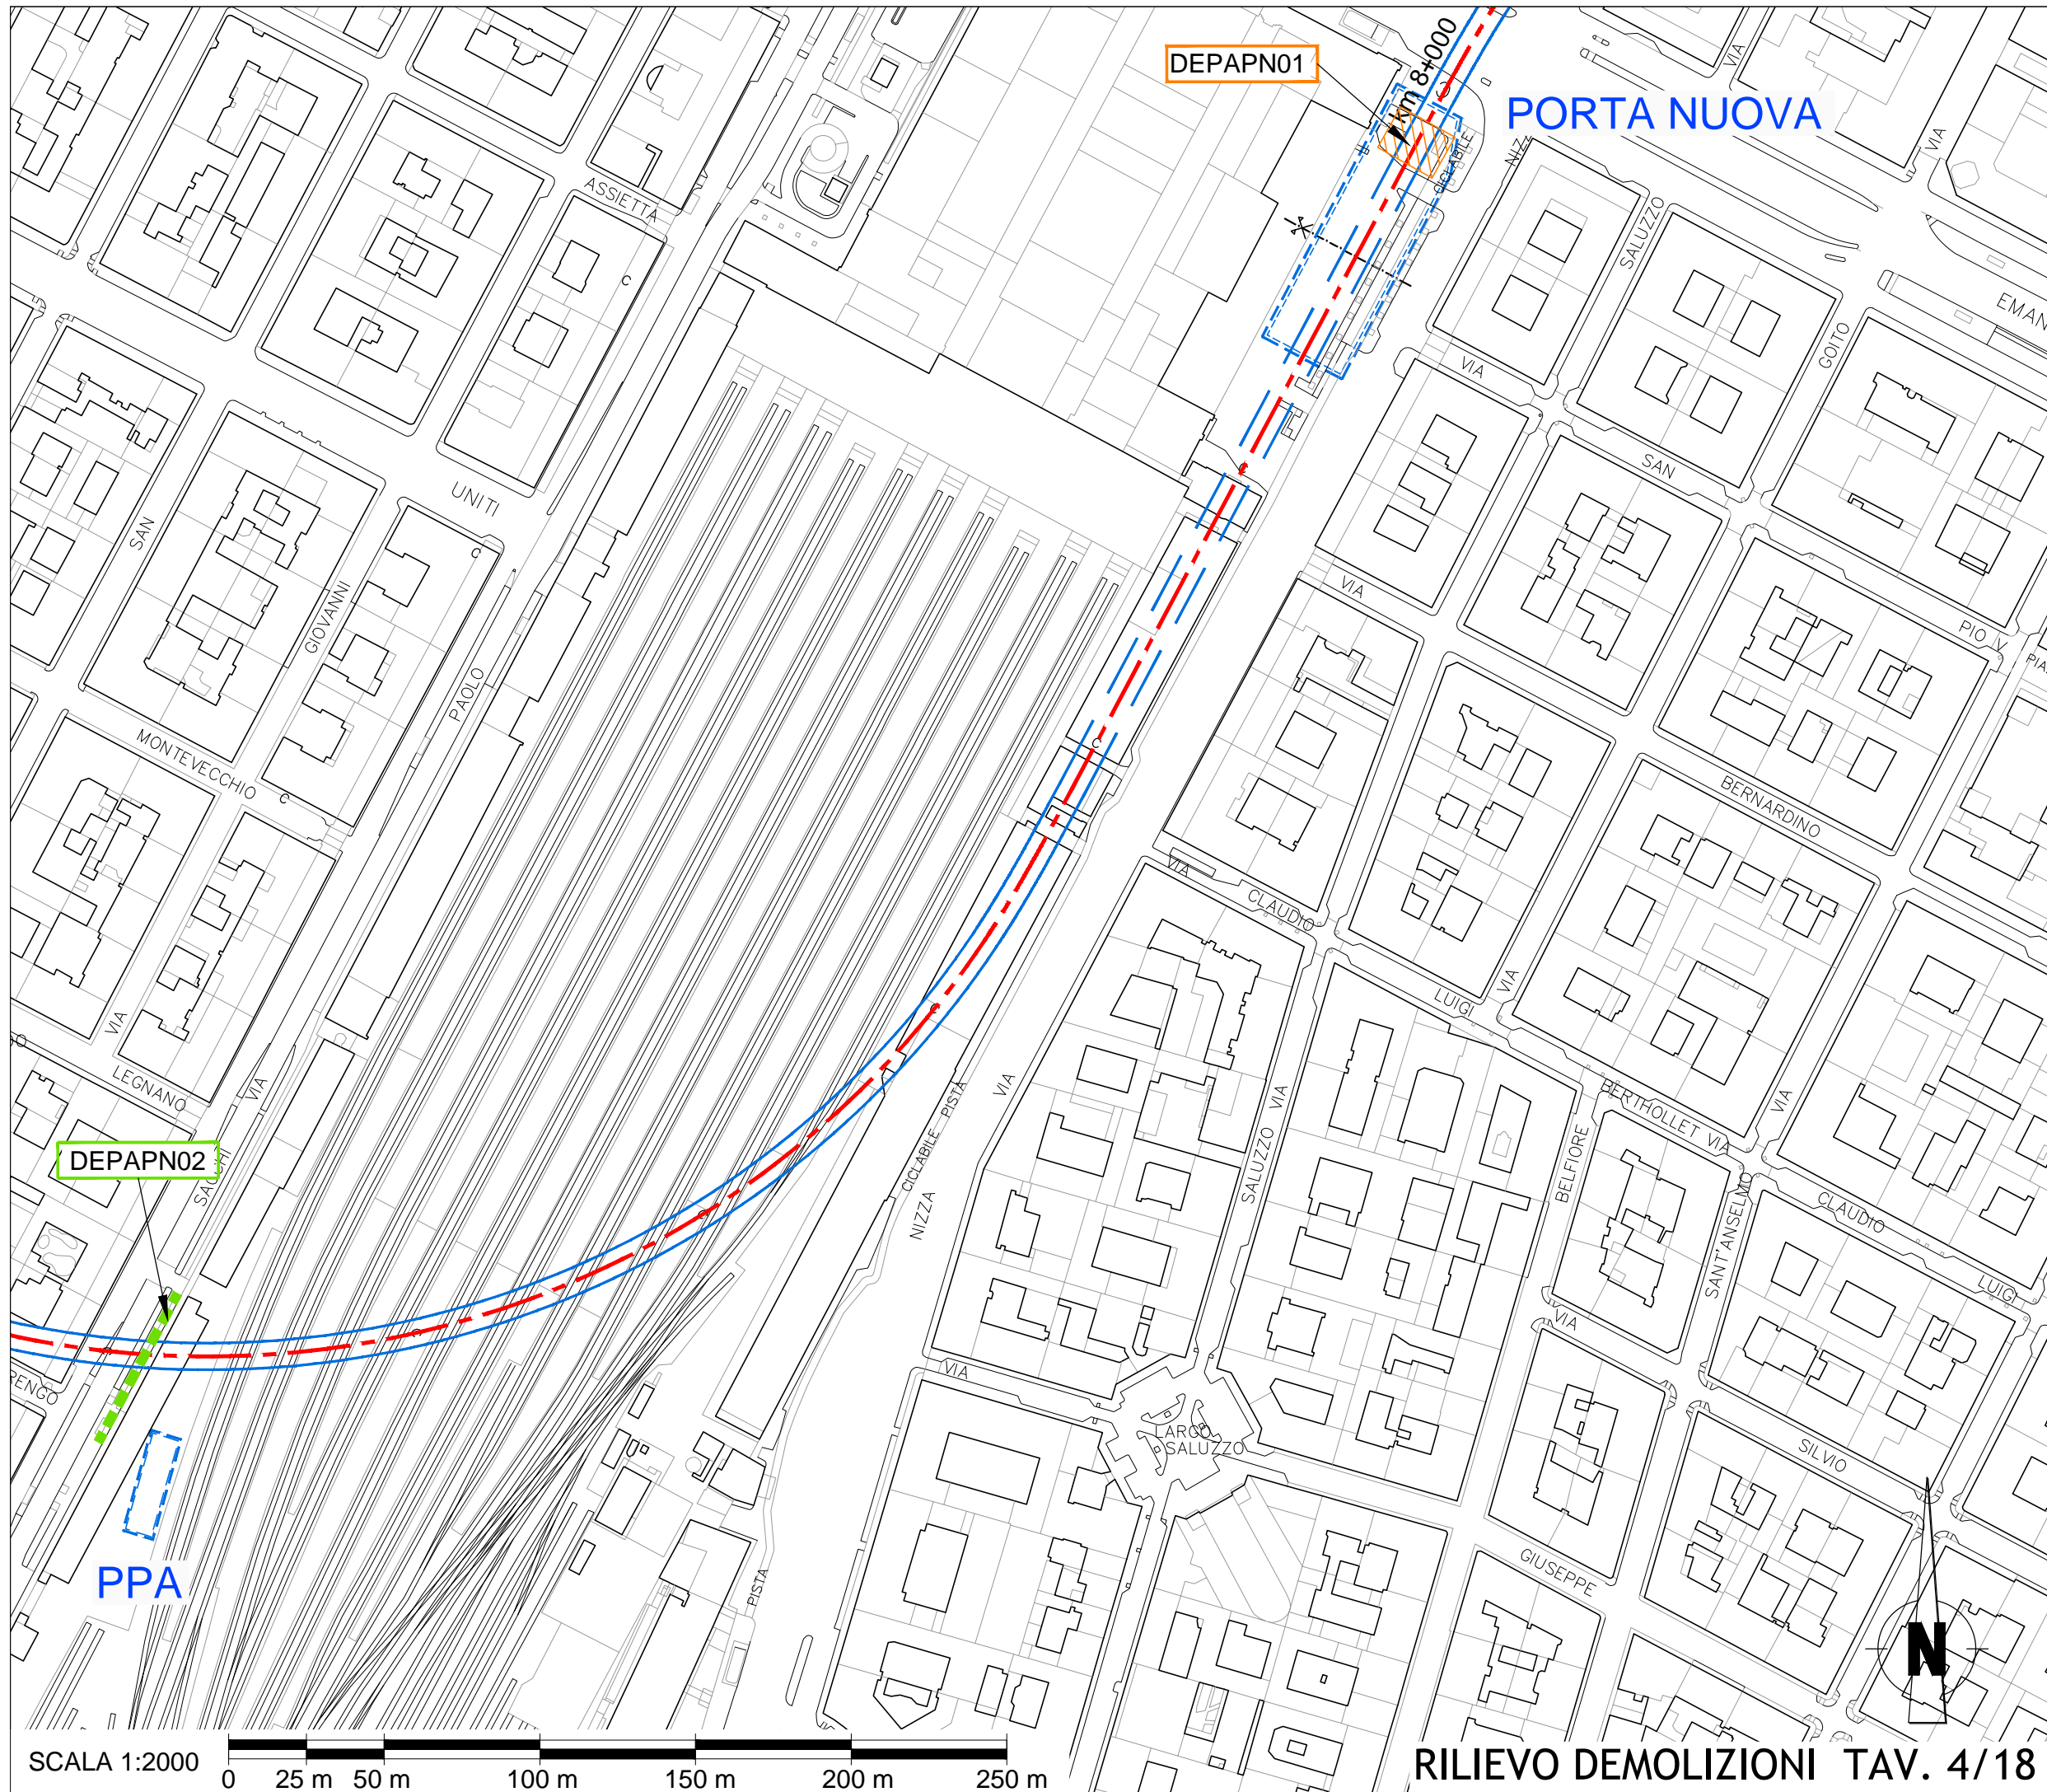

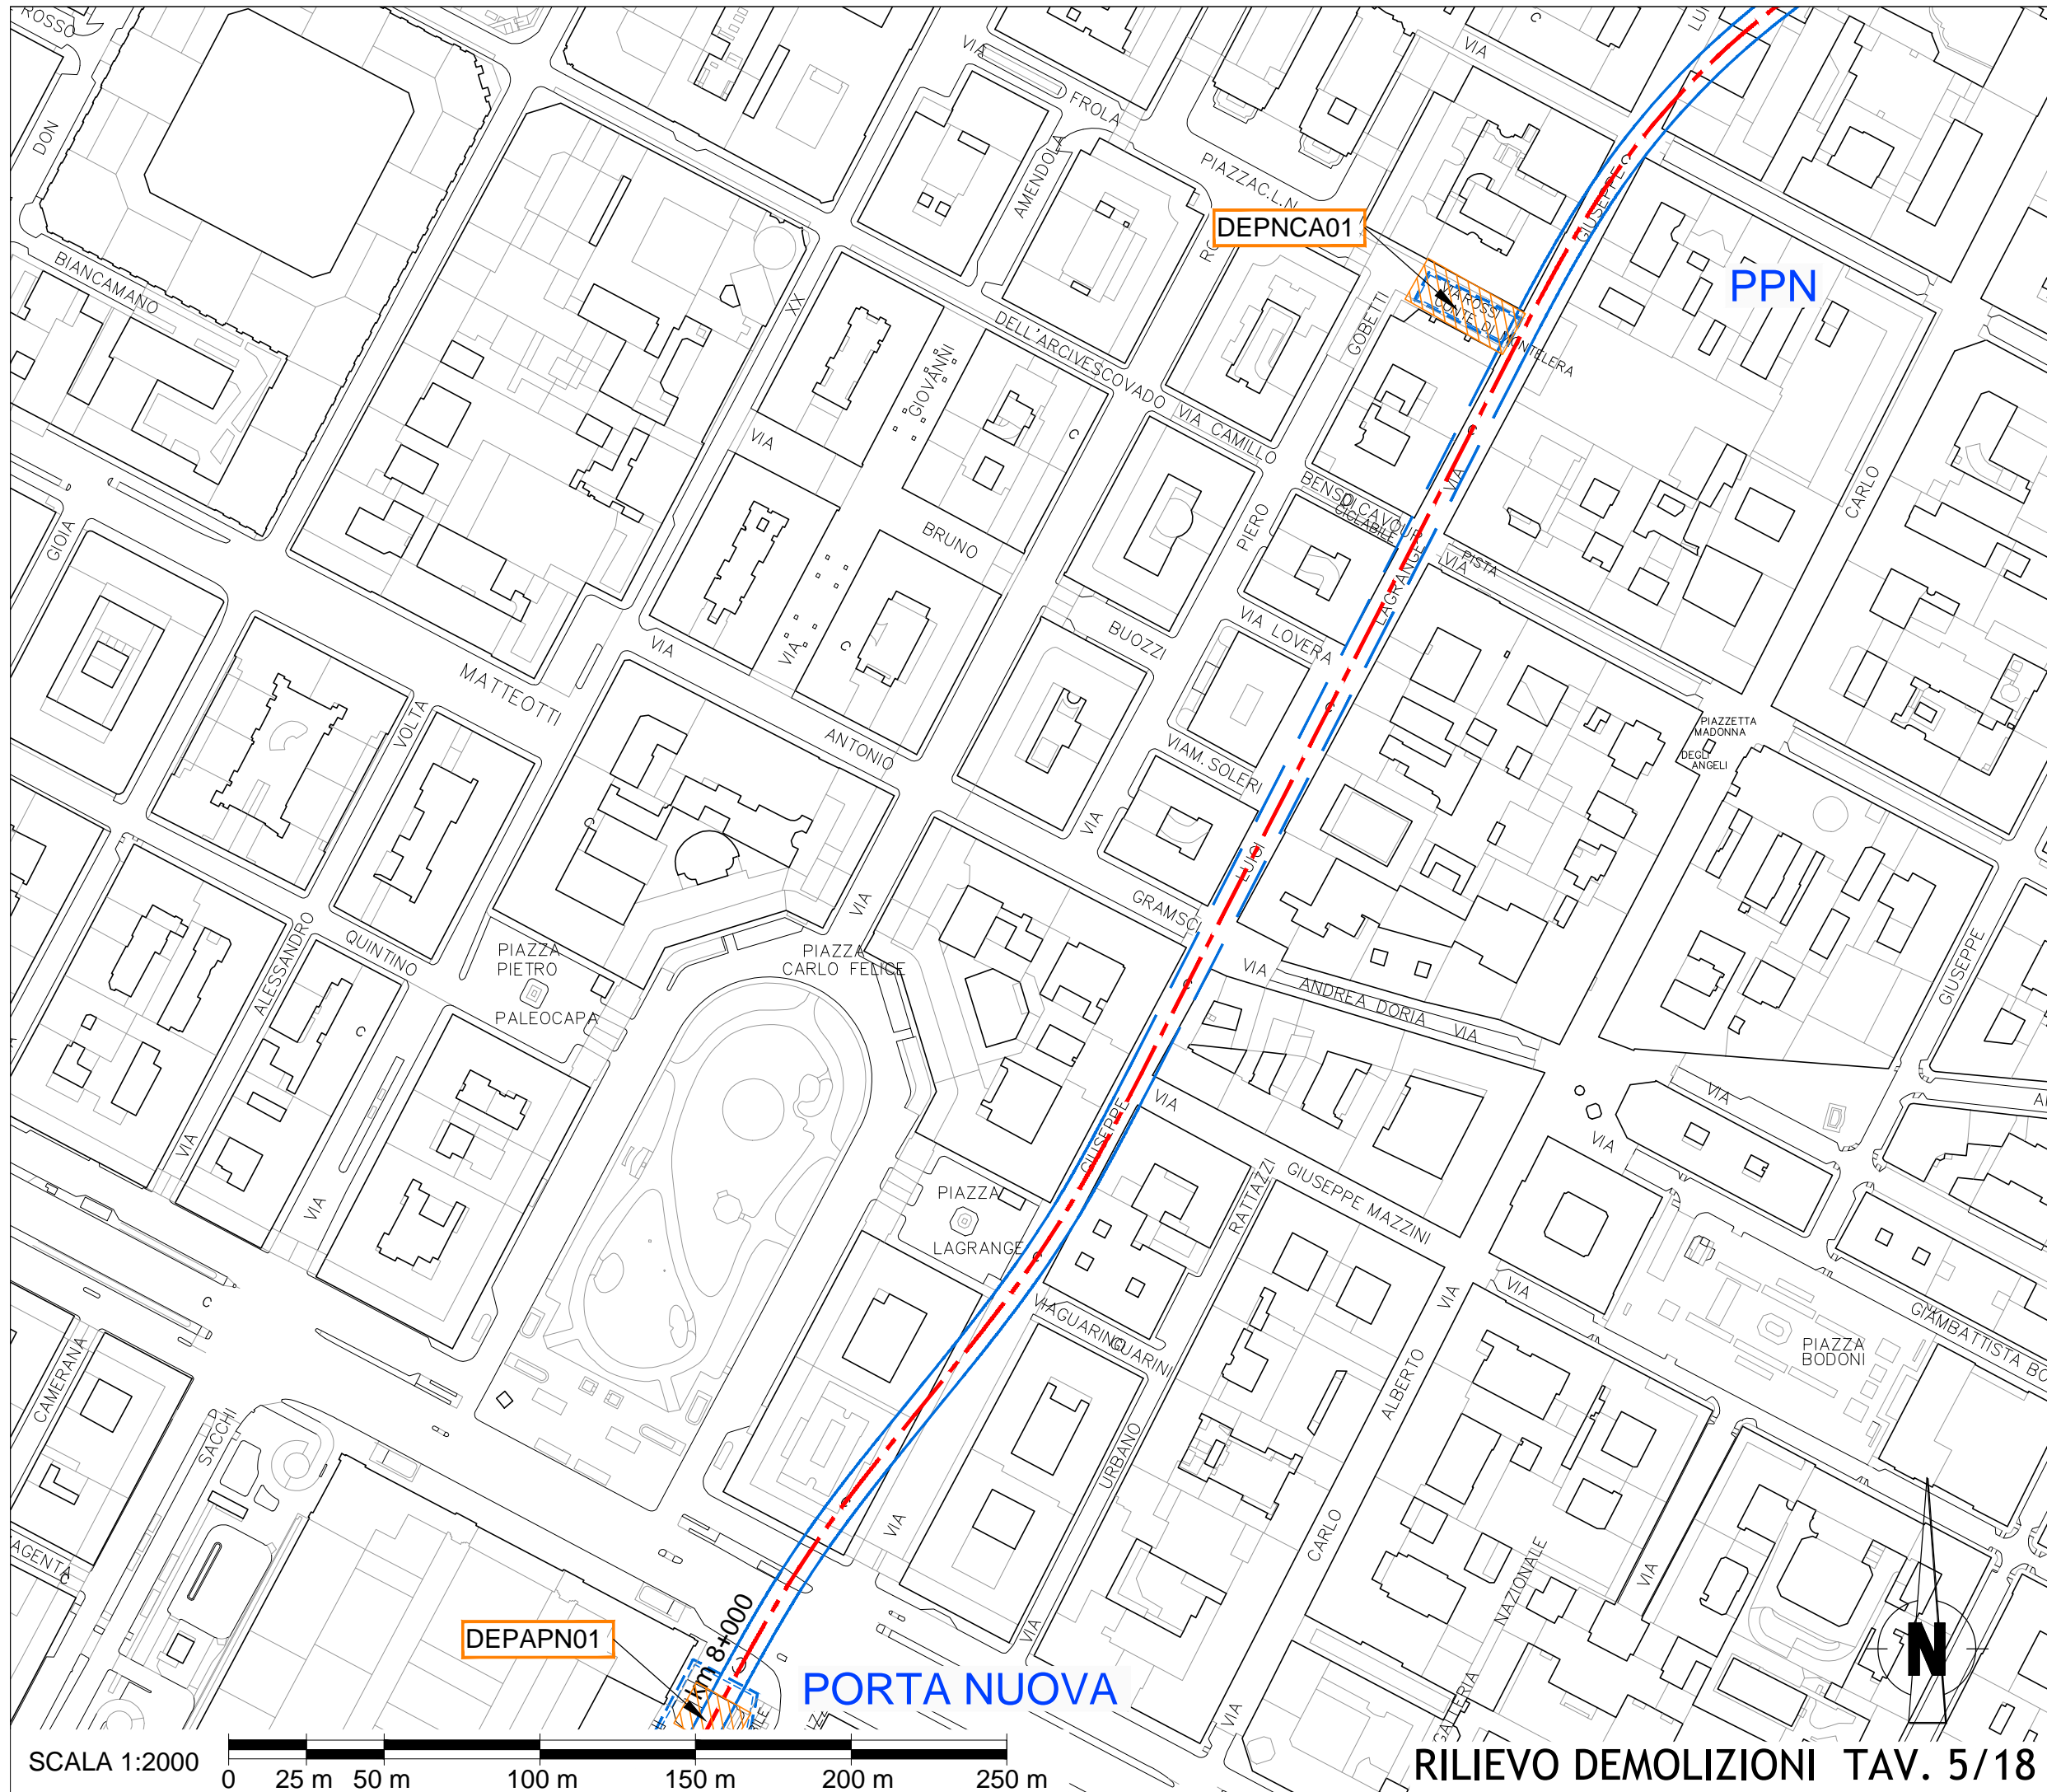

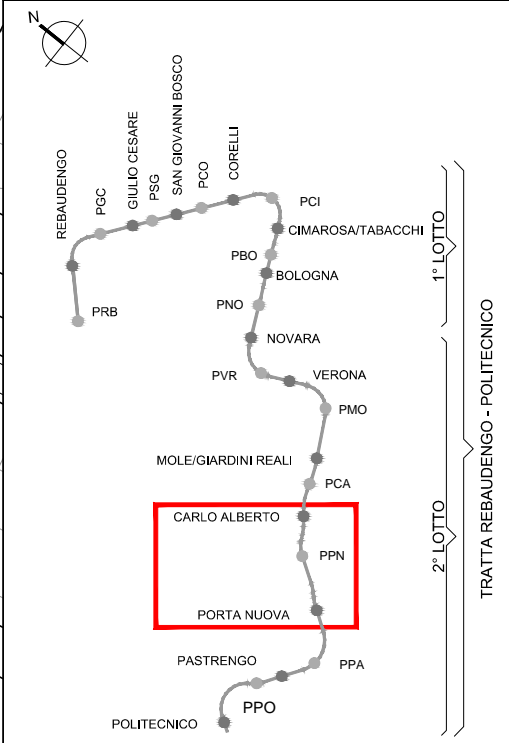


KEYPLAN









LEGENDA

-  TRACCIATO DI RIFERIMENTO
-  MANUFATTI DA DEMOLIRE
-  SEDI TRANVIARIE DA DEMOLIRE



SCALA 1:2000 0 25 m 50 m 100 m 150 m 200 m 250 m

RILIEVO DEMOLIZIONI TAV. 5/18

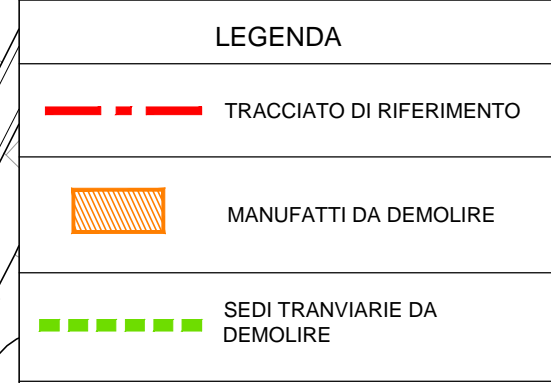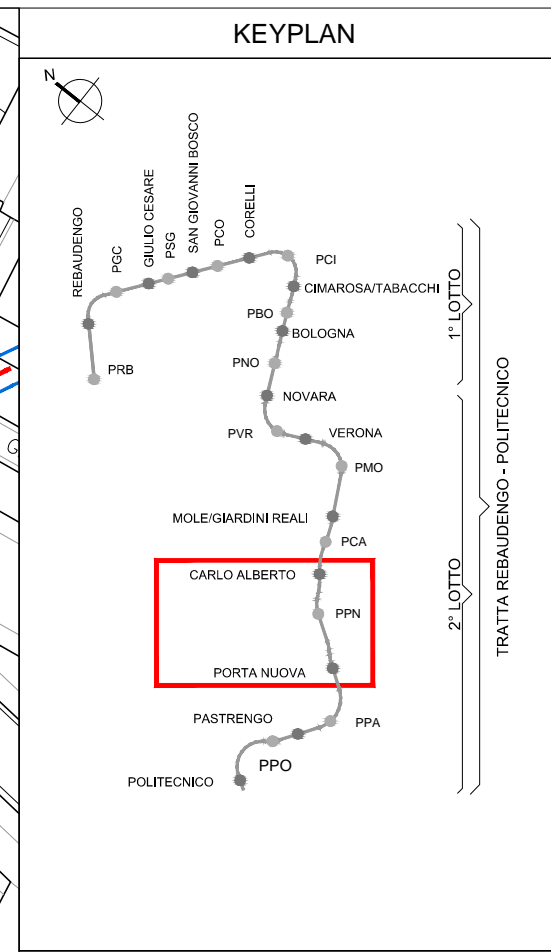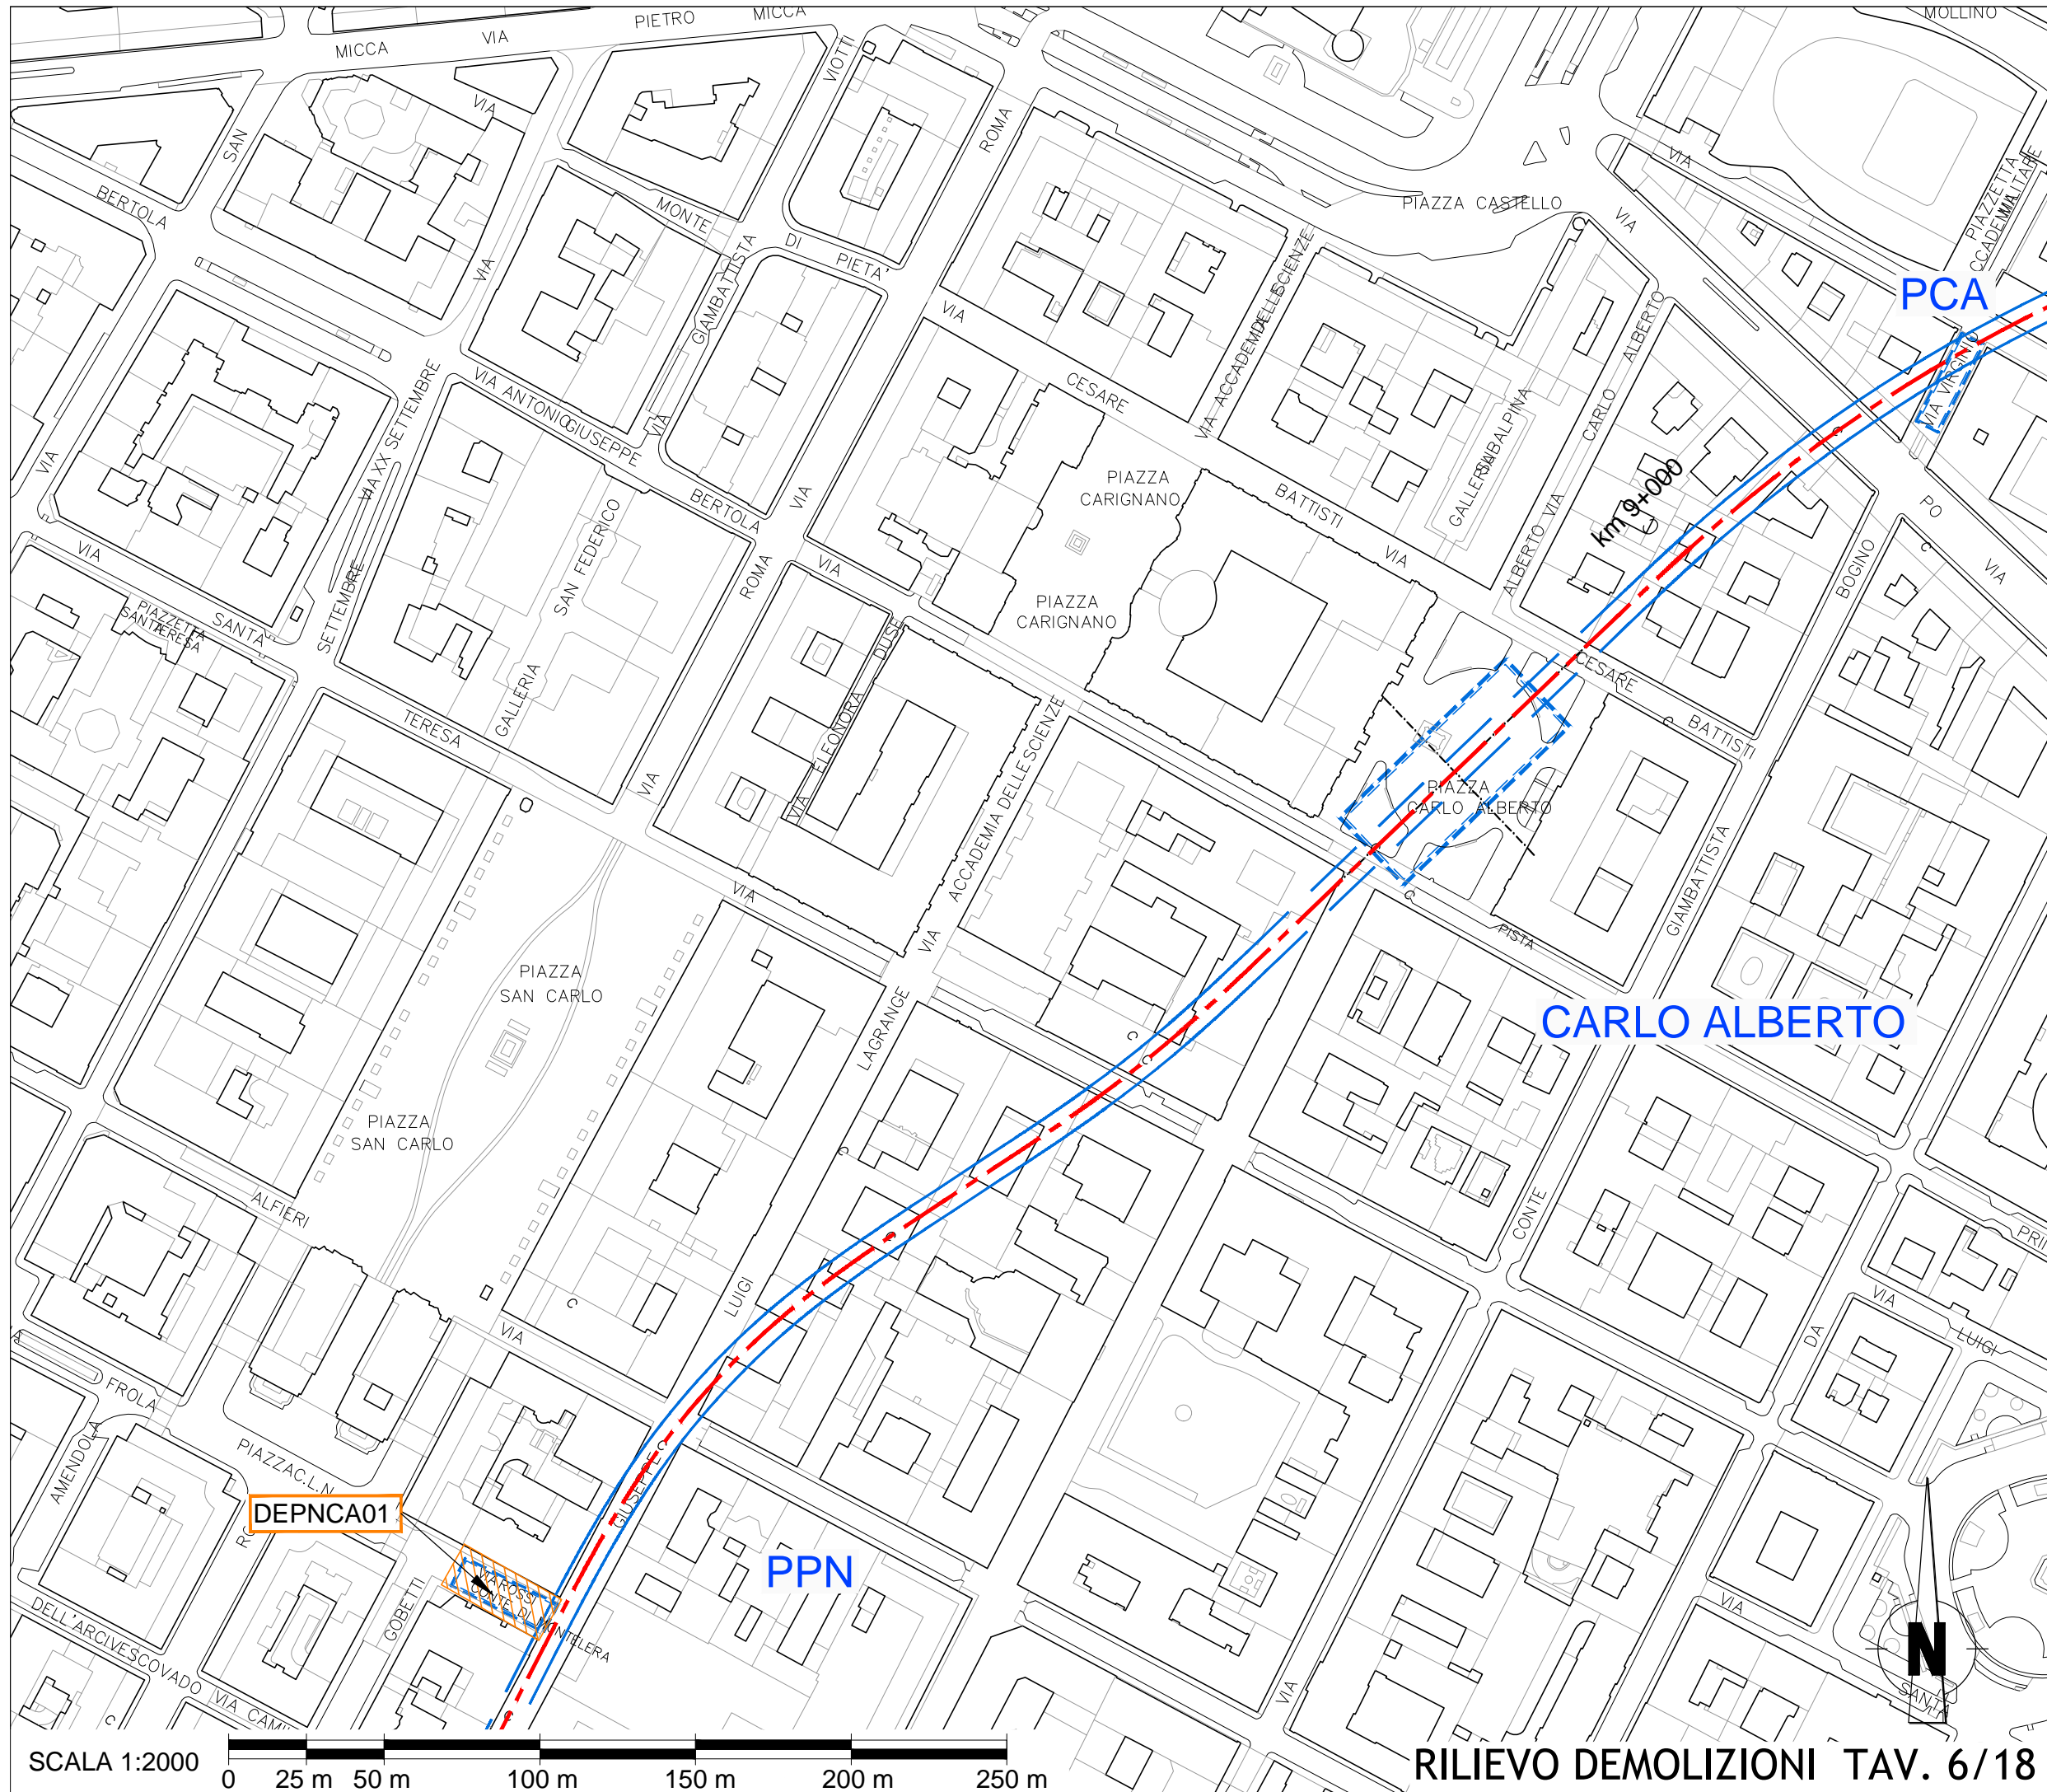

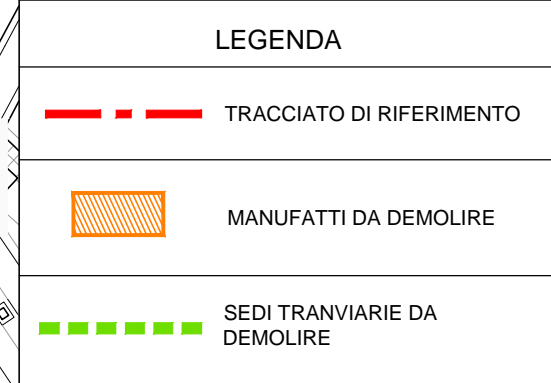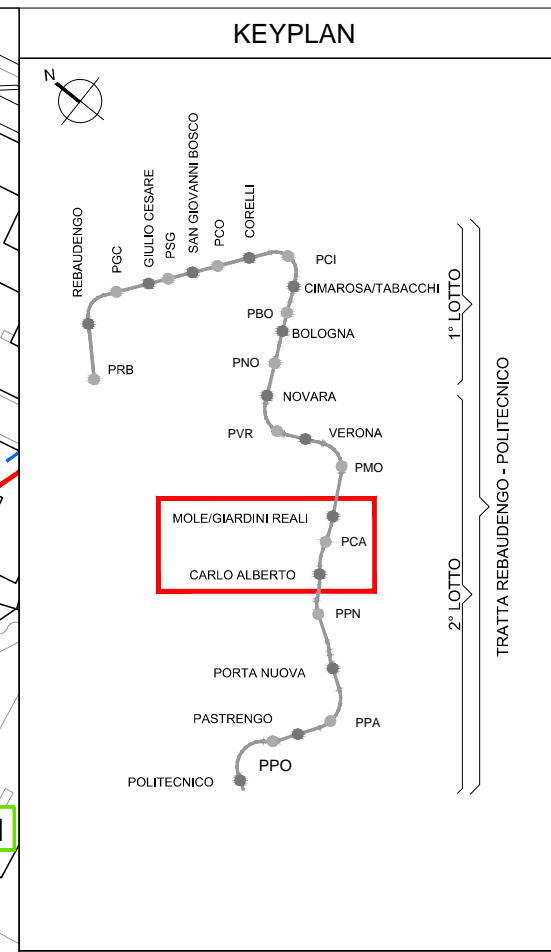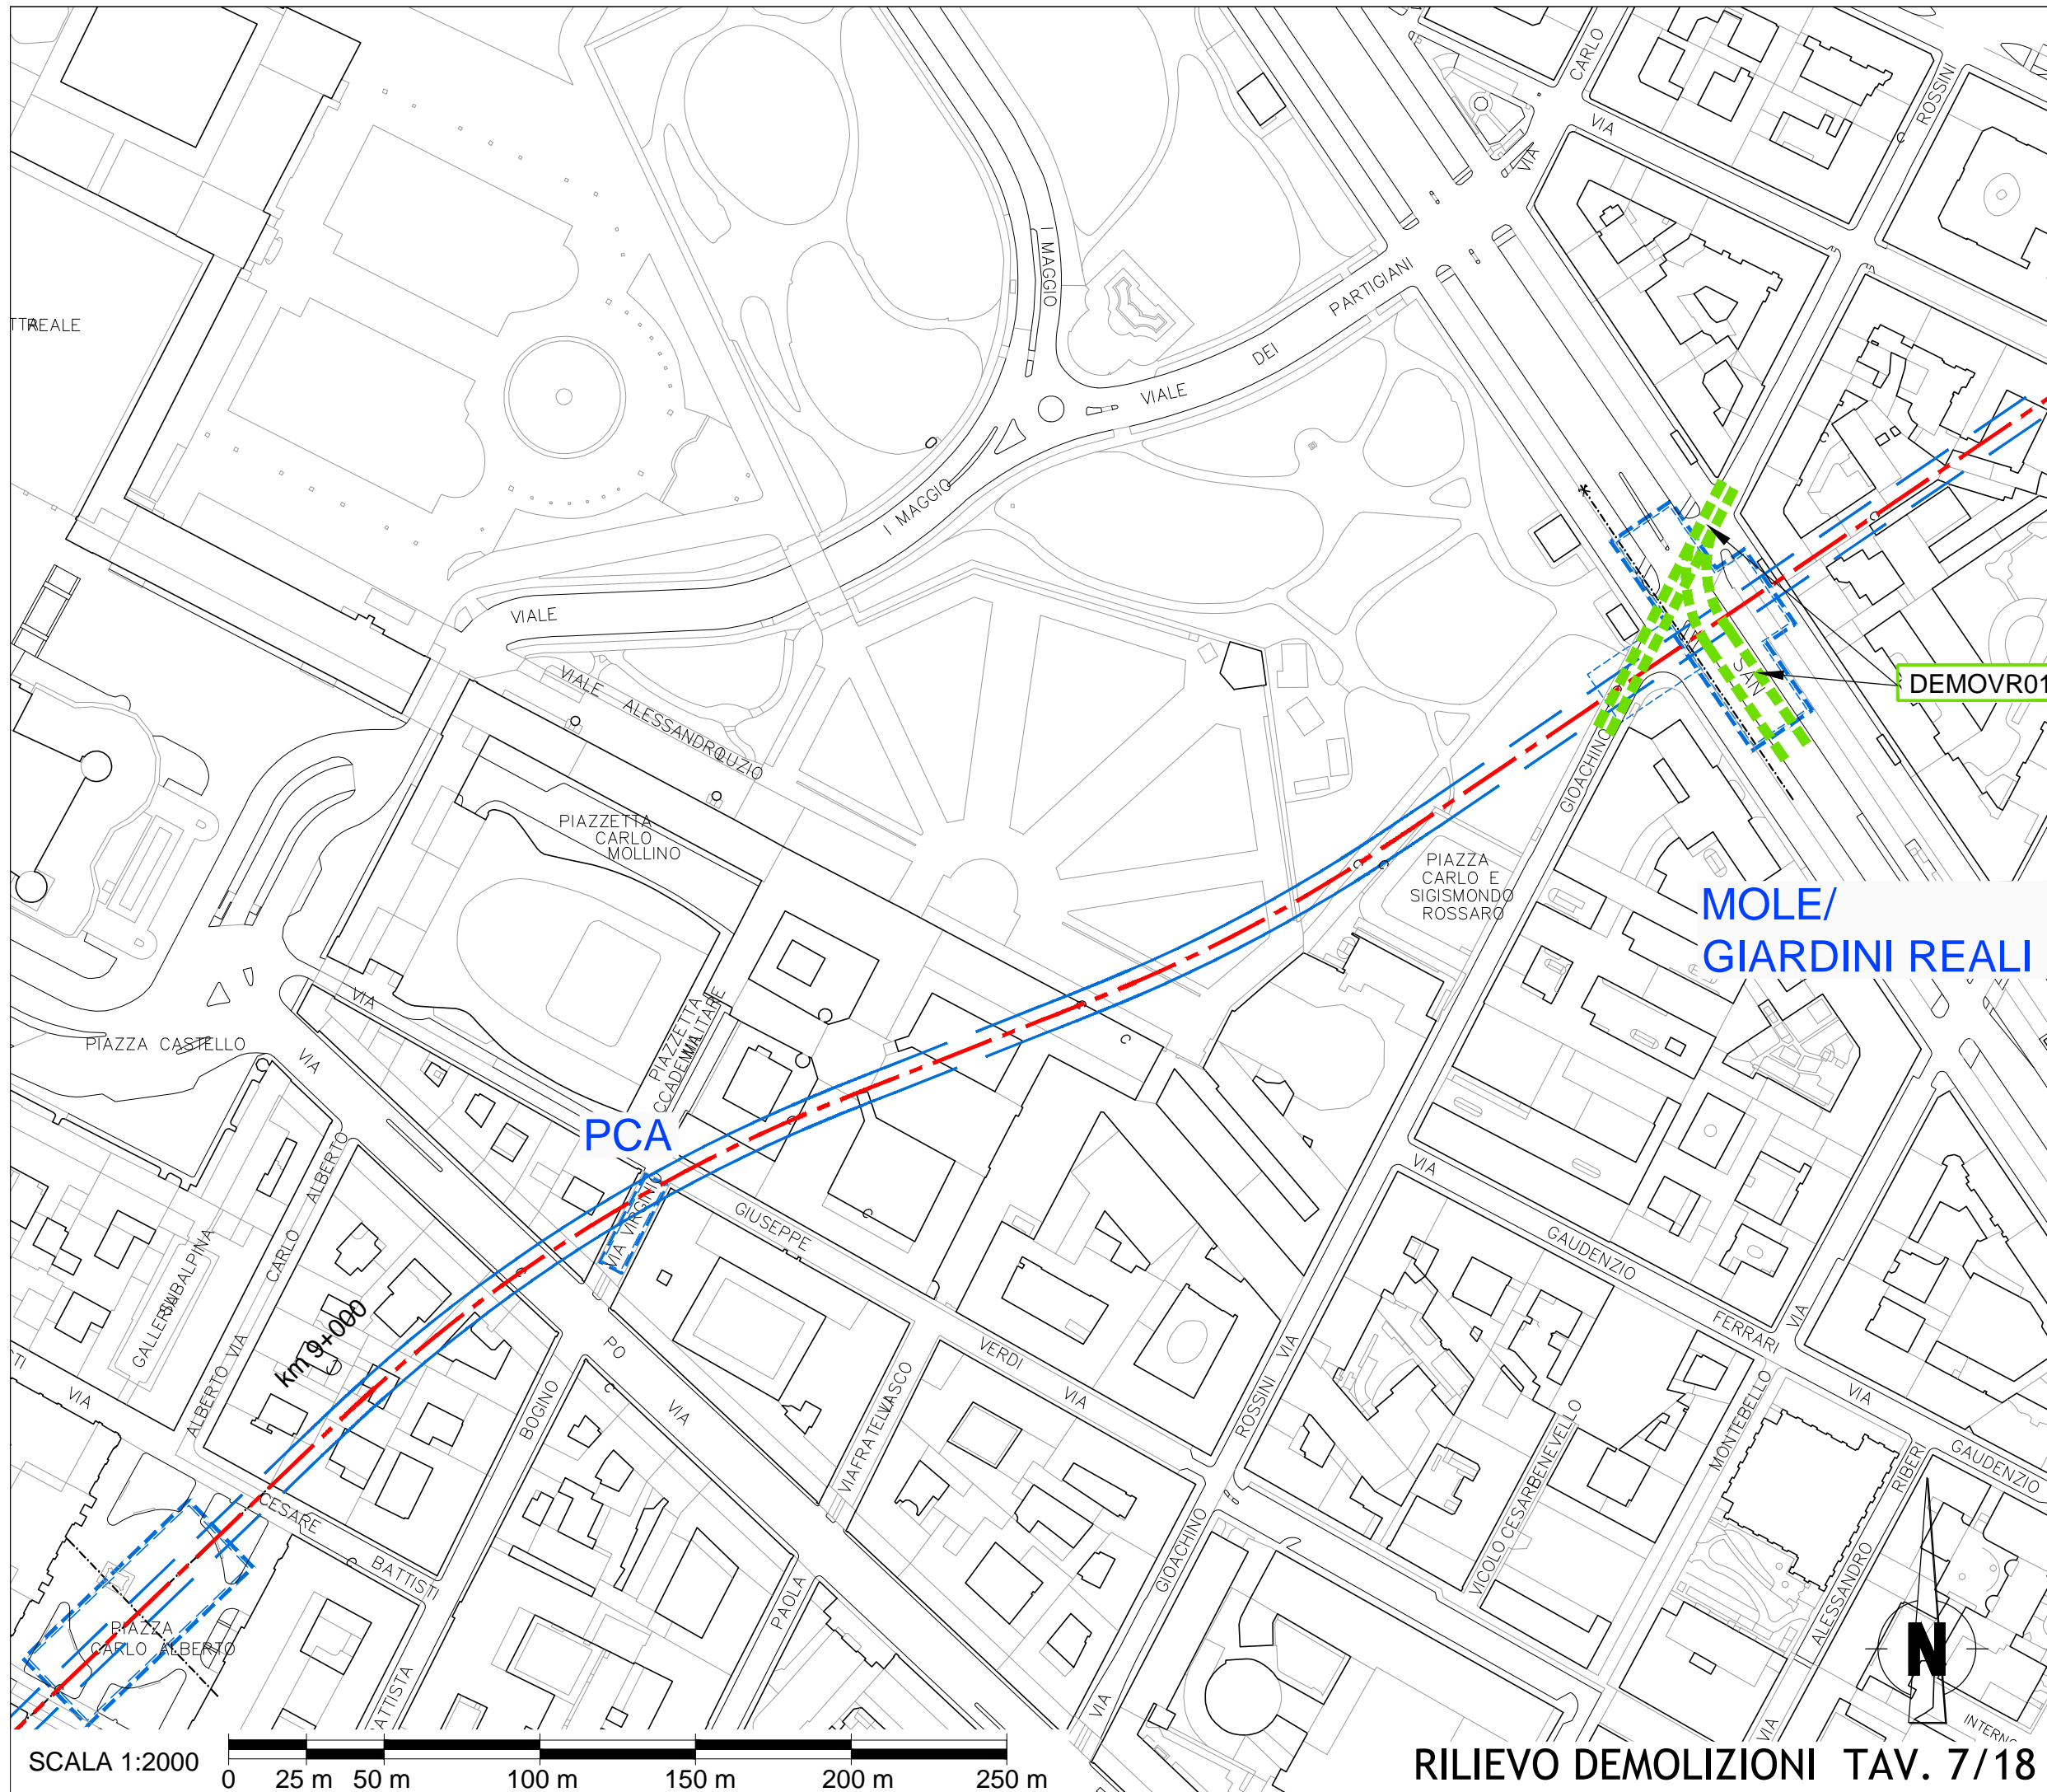

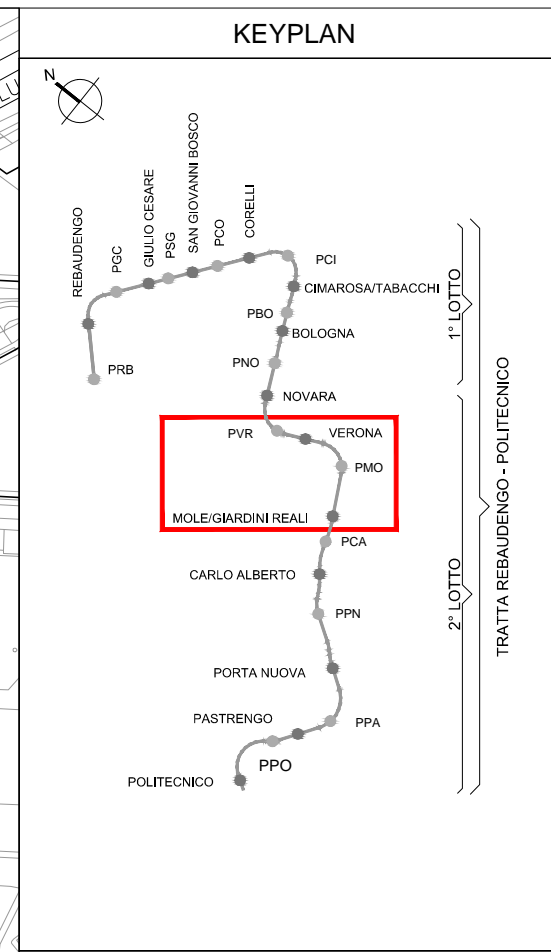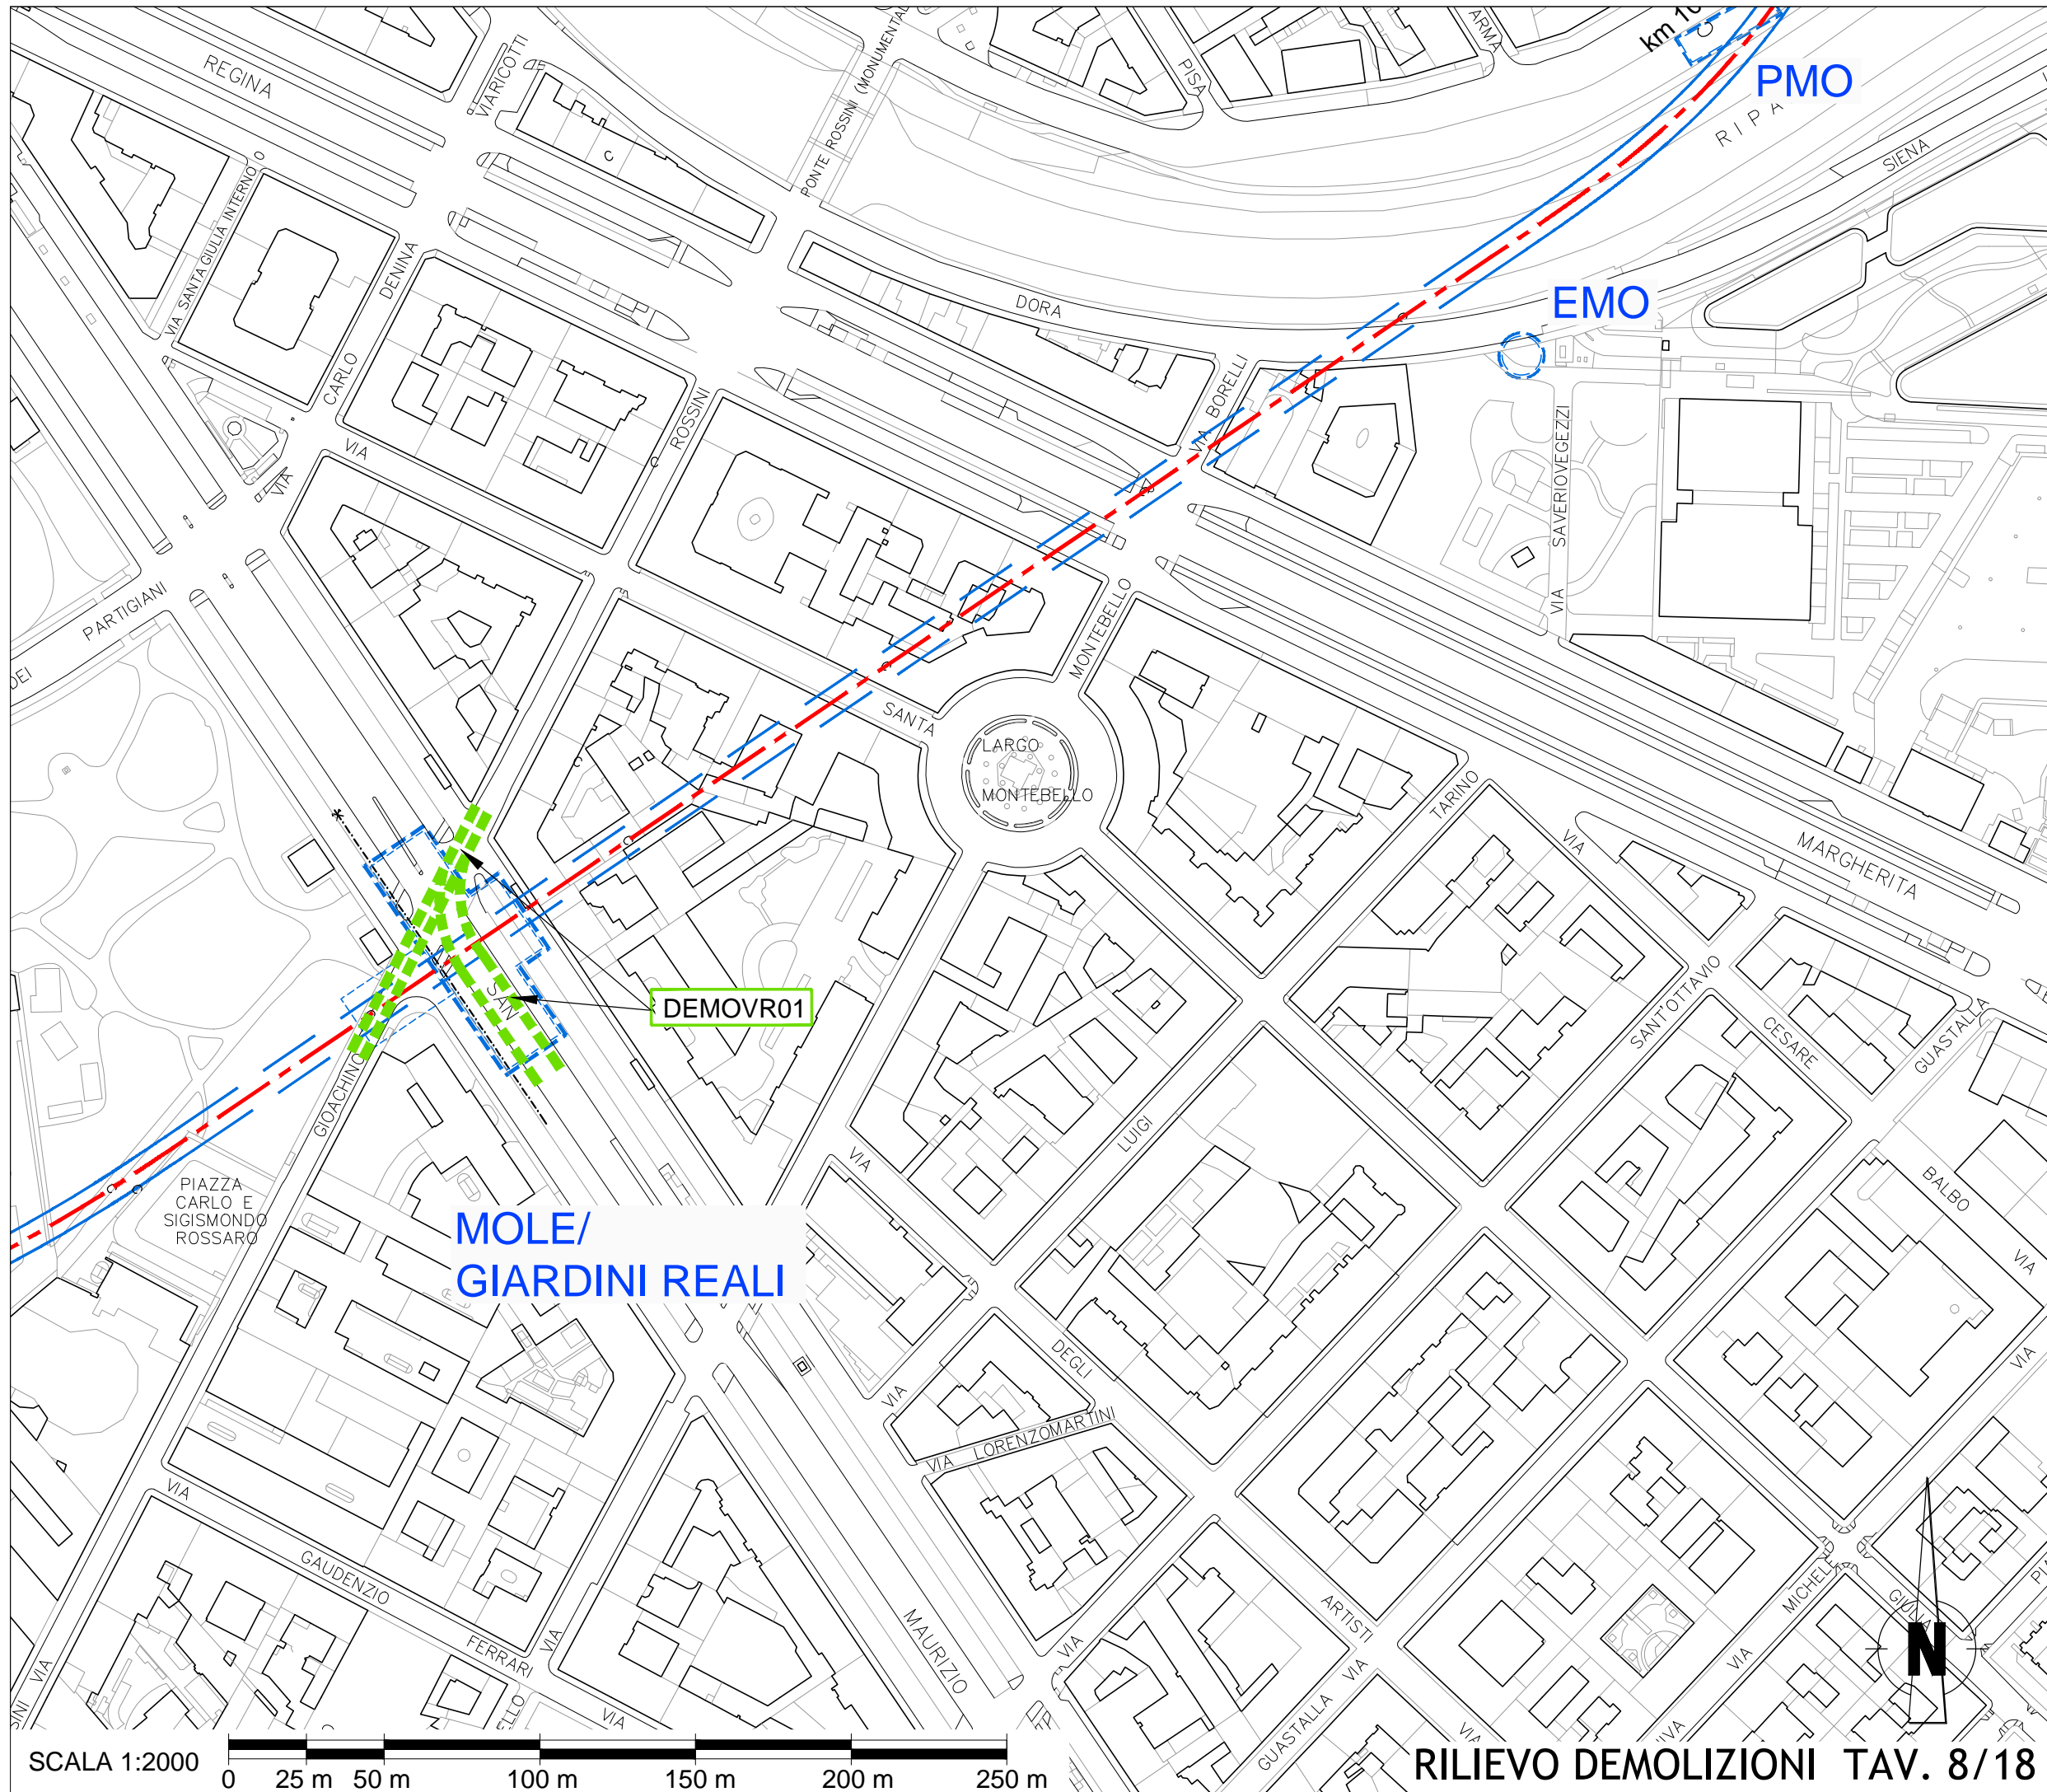


SCALA 1:2000
0 25 m 50 m 100 m 150 m 200 m 250 m




LEGENDA


	TRACCIATO DI RIFERIMENTO
	MANUFATTI DA DEMOLIRE
	SEDI TRANVIARIE DA DEMOLIRE

SCALA 1:2000 0 25 m 50 m 100 m 150 m 200 m 250 m

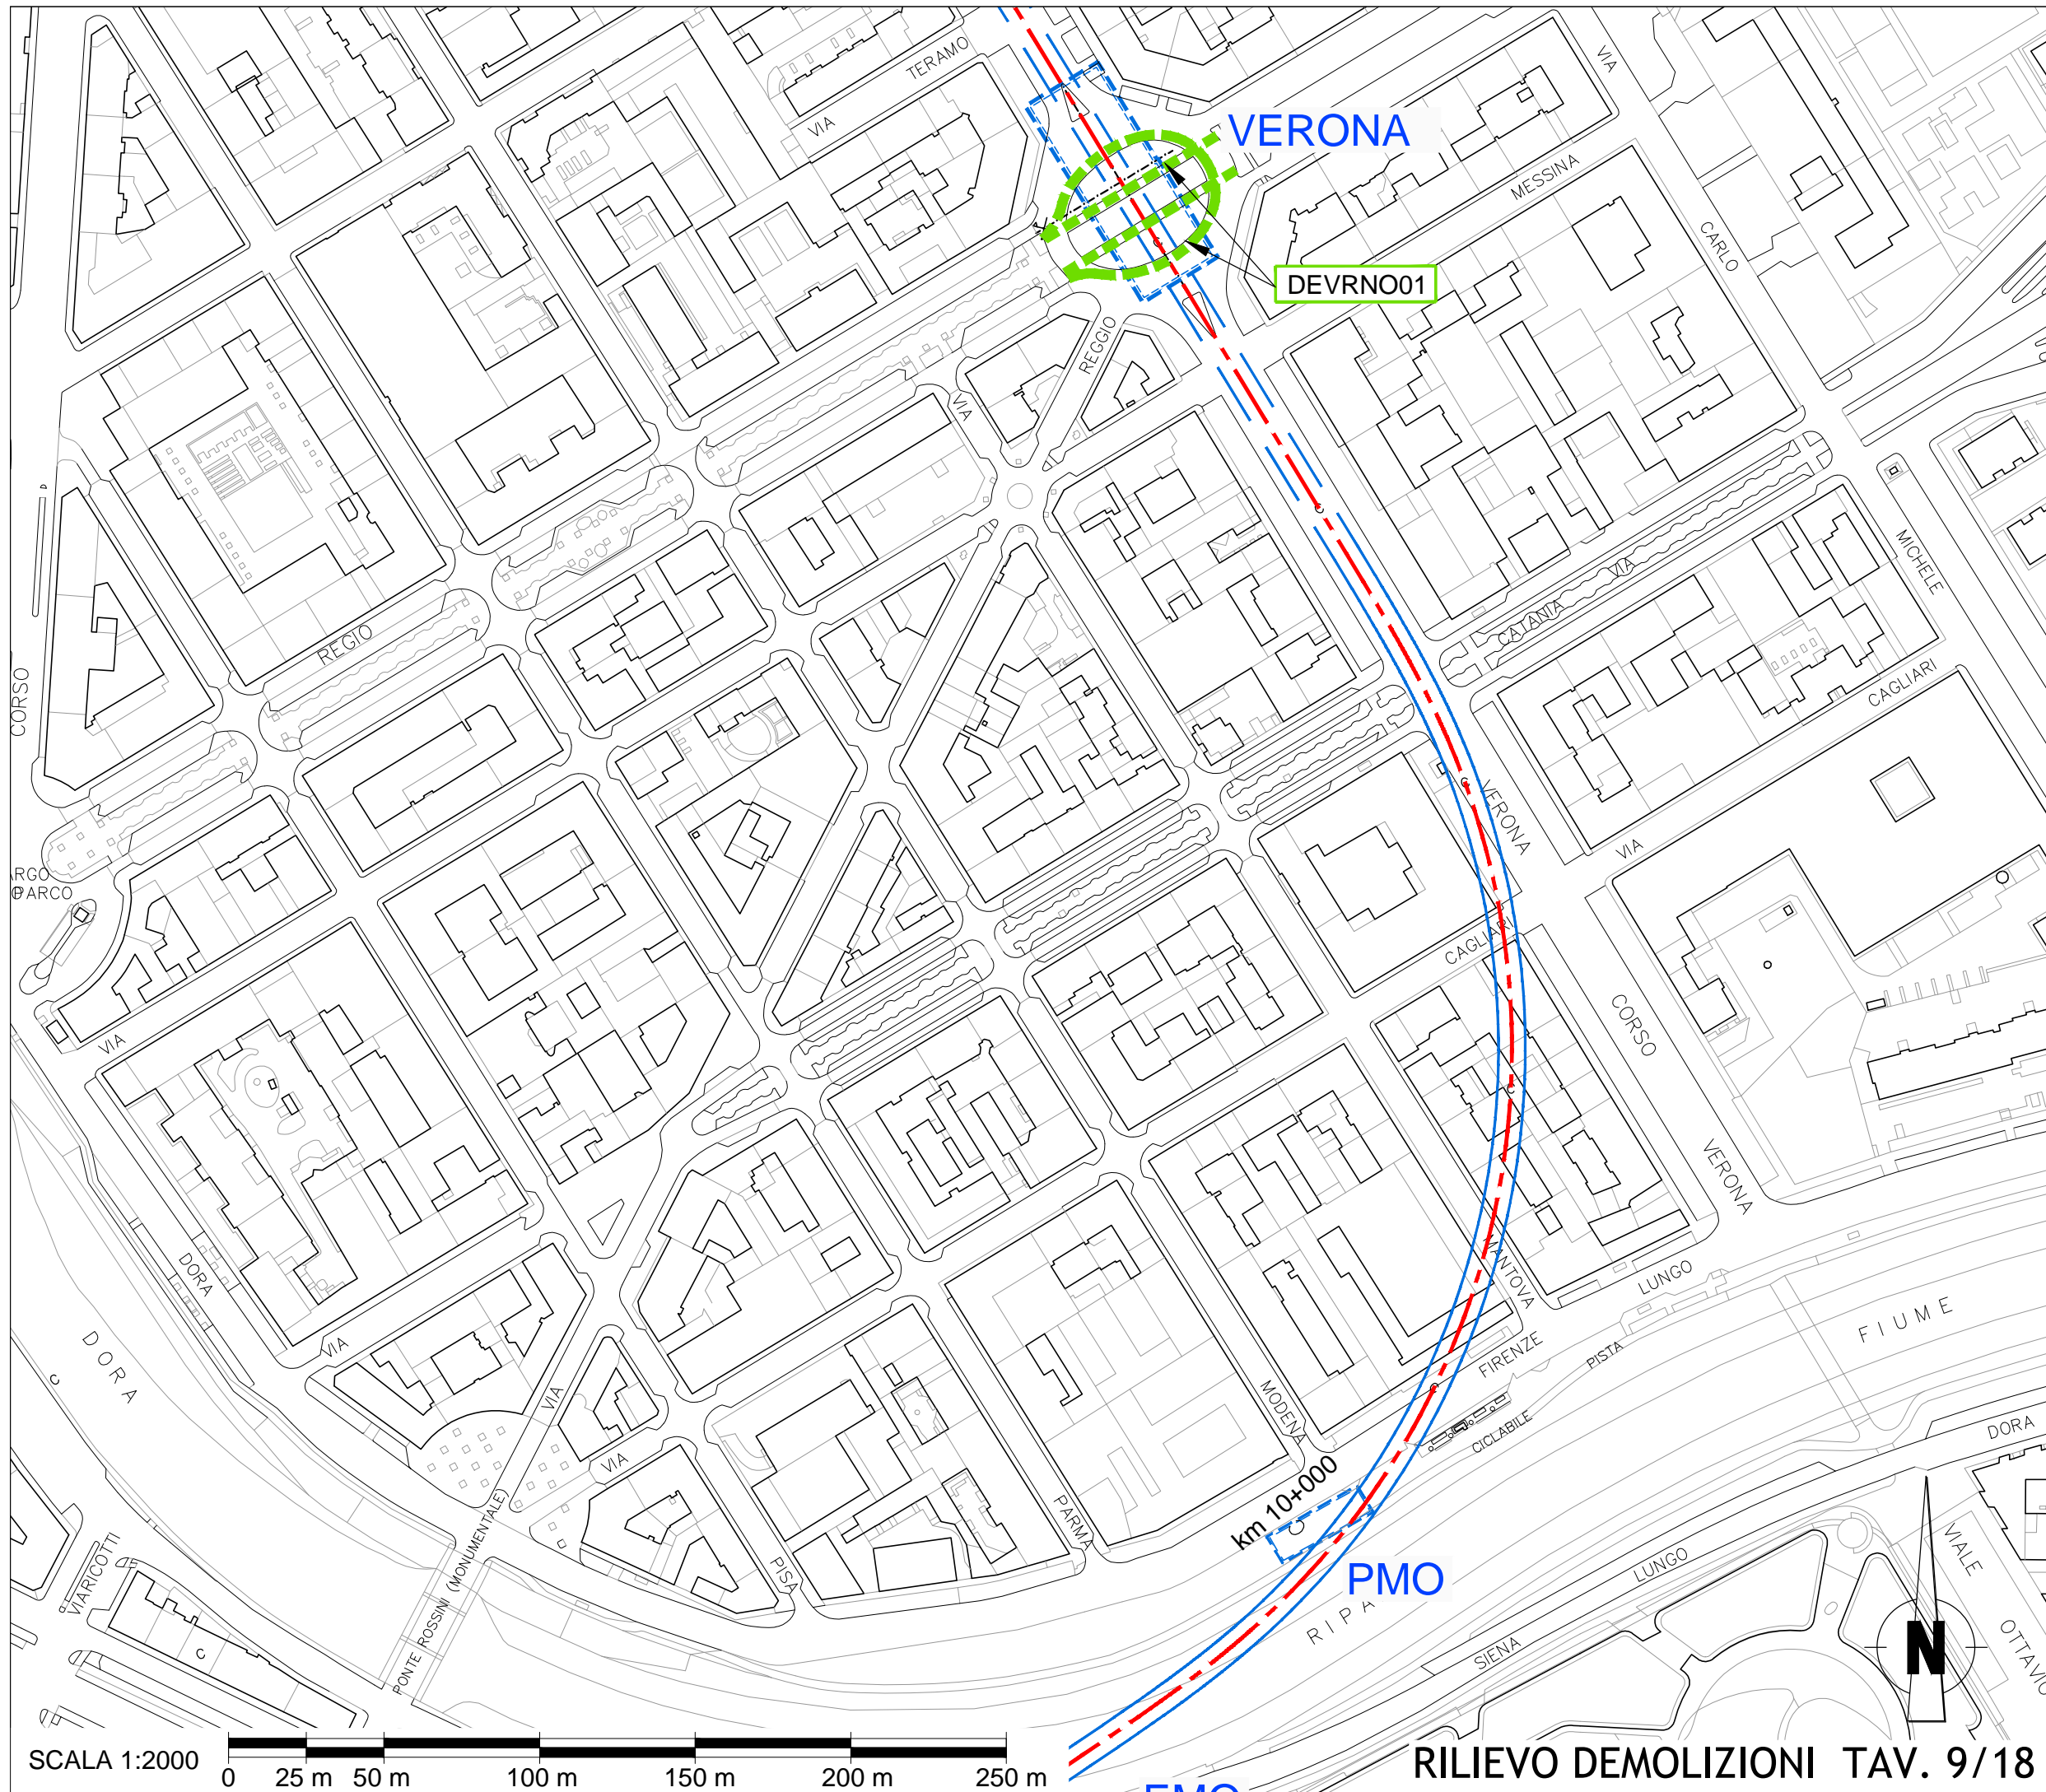


RILIEVO DEMOLIZIONI TAV. 8/18

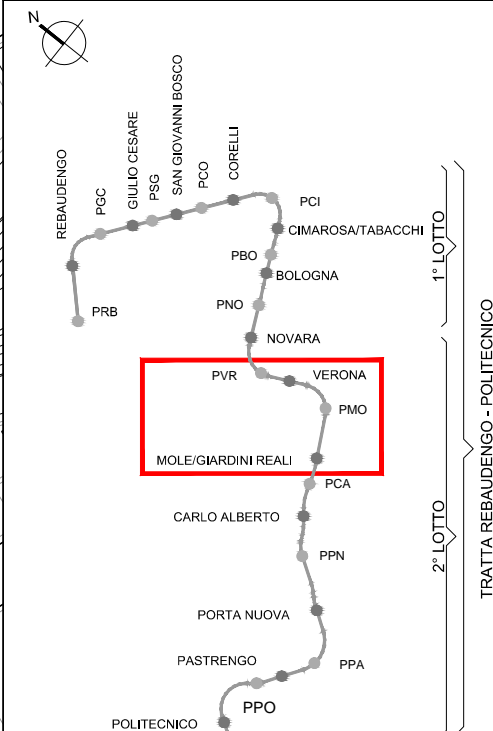

KEYPLAN







LEGENDA

-  TRACCIATO DI RIFERIMENTO
-  MANUFATTI DA DEMOLIRE
-  SEDI TRANVIARIE DA DEMOLIRE



SCALA 1:2000



RILIEVO DEMOLIZIONI TAV. 9/18


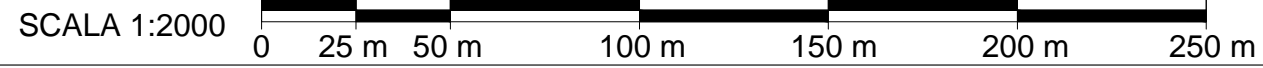
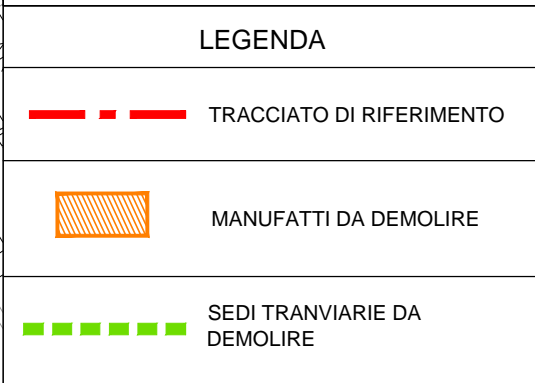
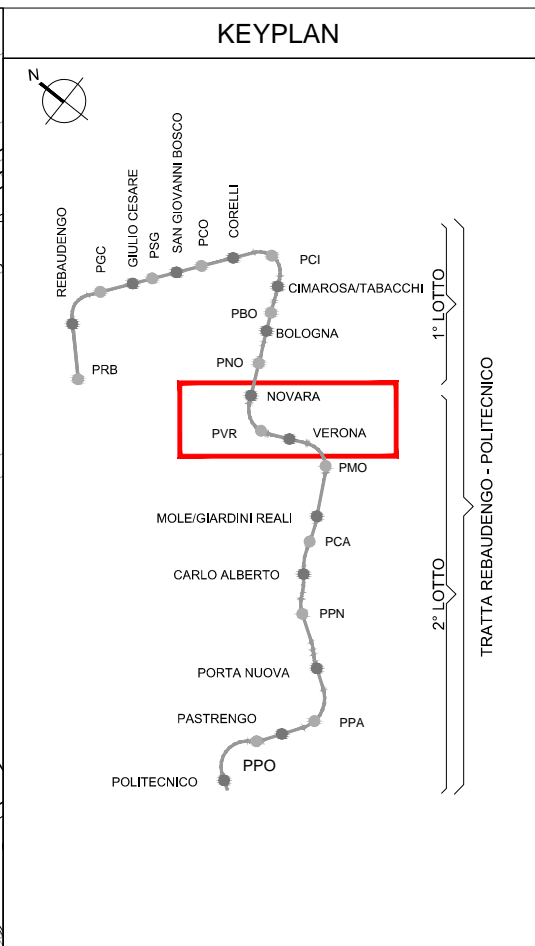
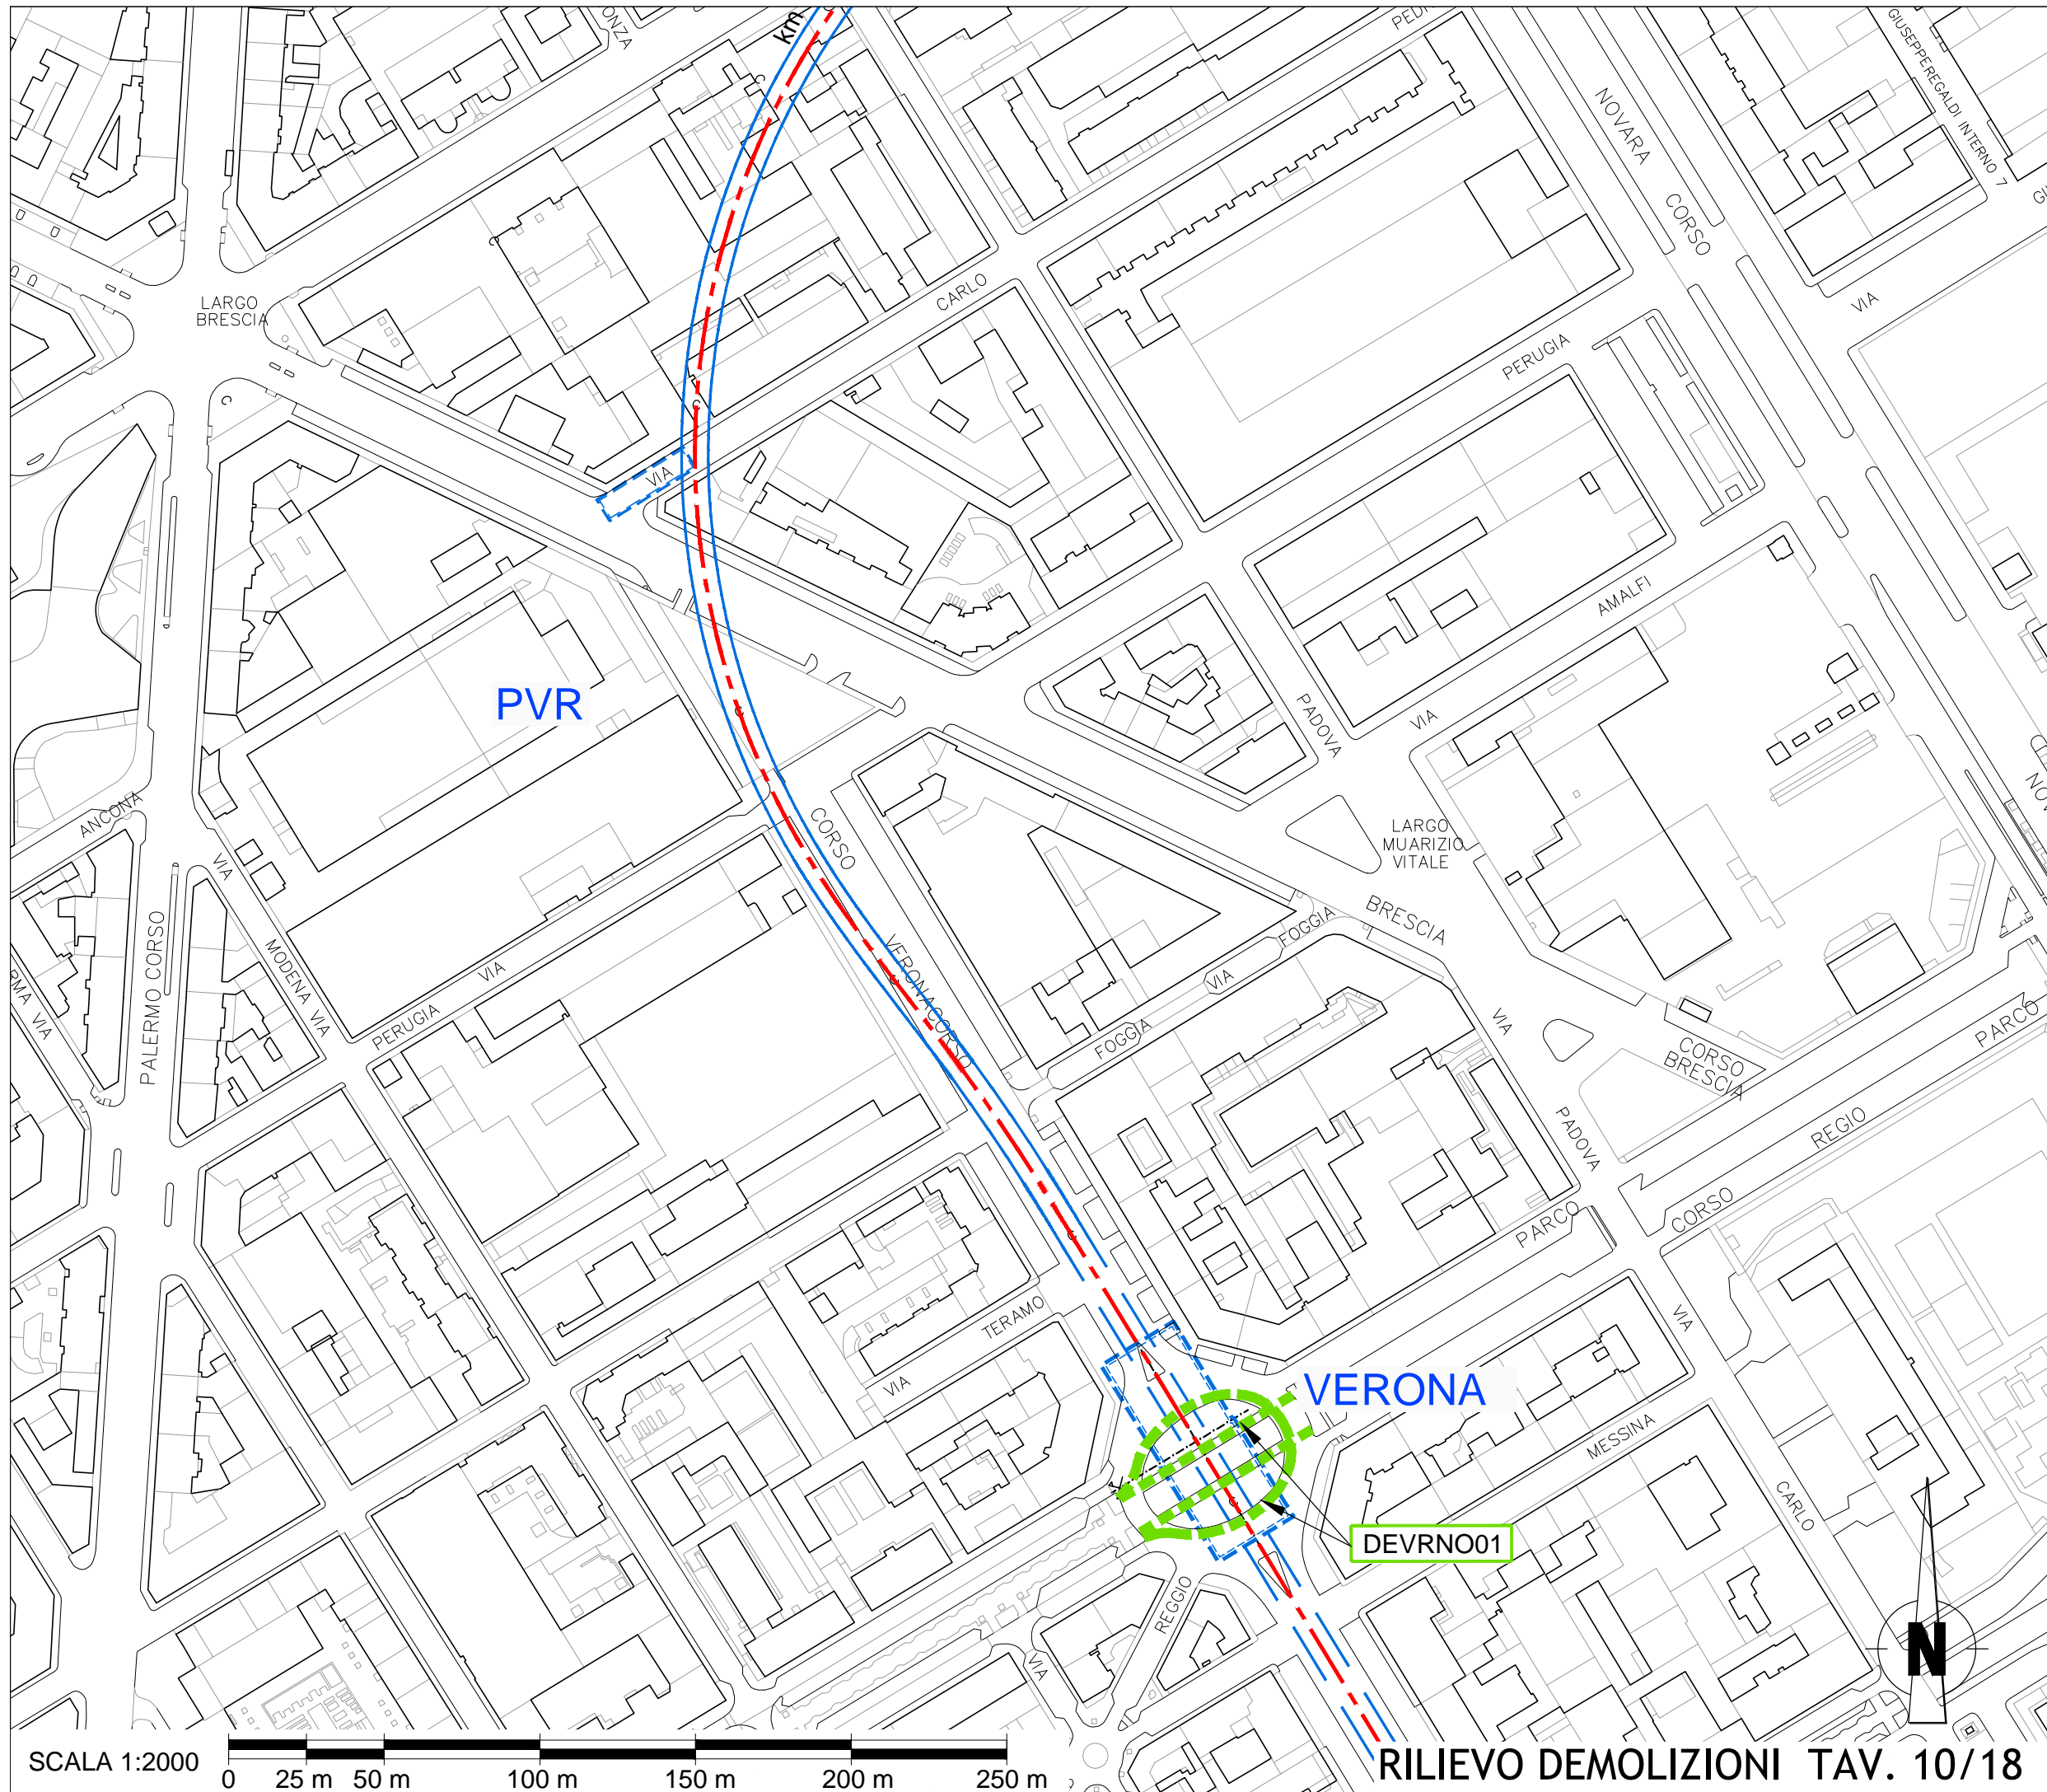




RILIEVO DEMOLIZIONI TAV. 10/18

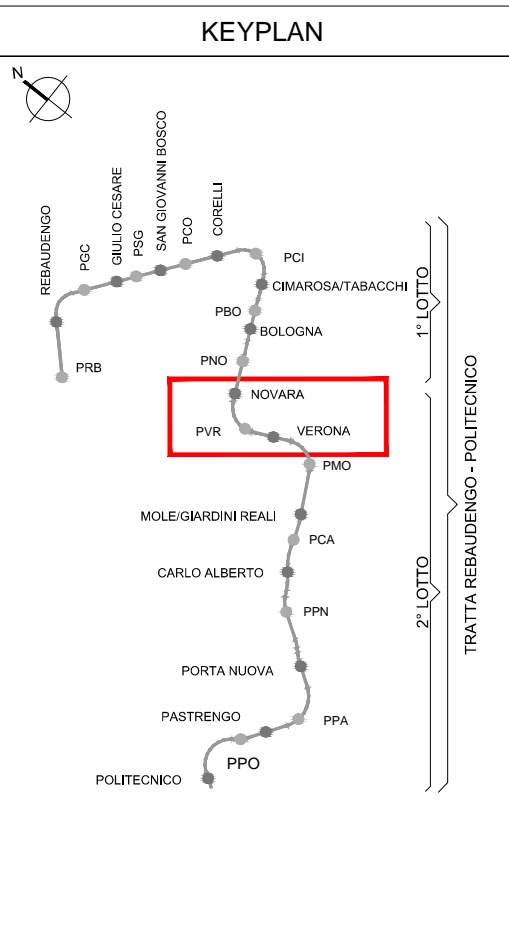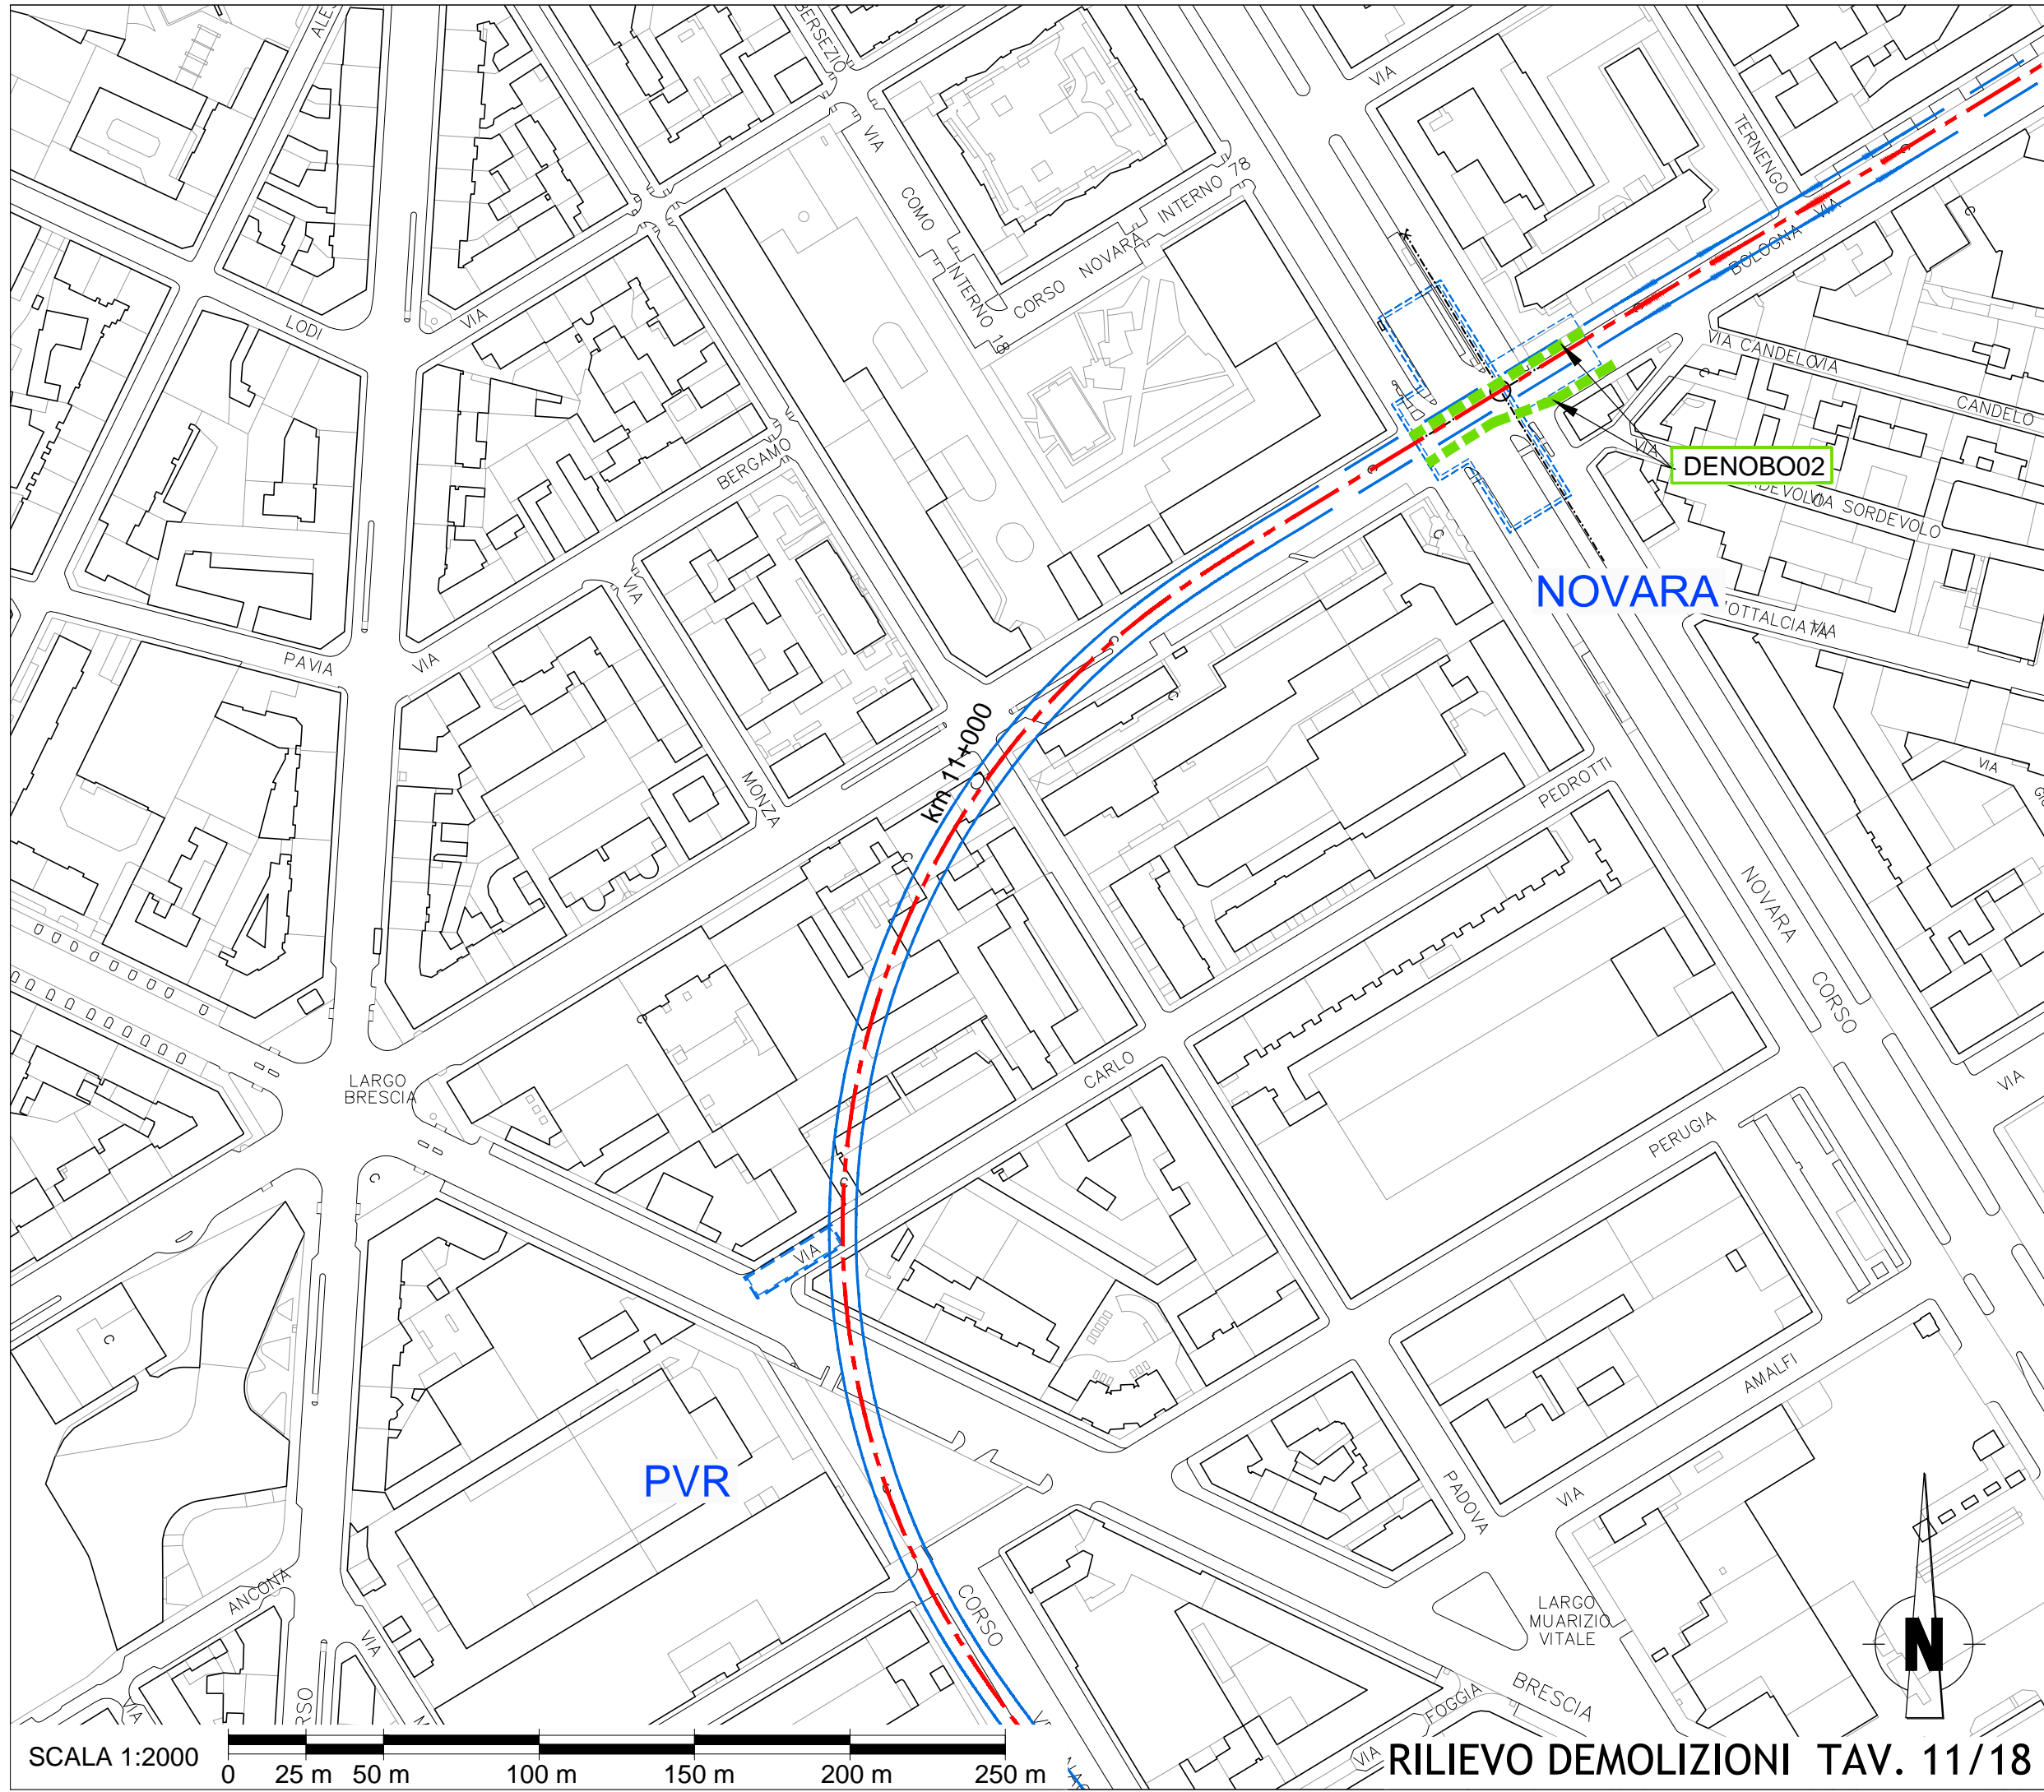

LEGENDA

	TRACCIATO DI RIFERIMENTO
	MANUFATTI DA DEMOLIRE
	SEDI TRANVIARIE DA DEMOLIRE

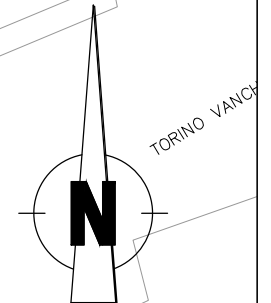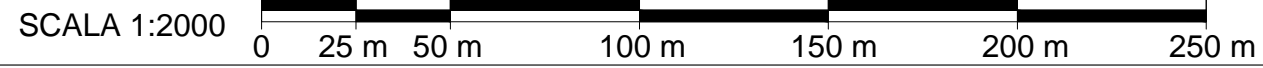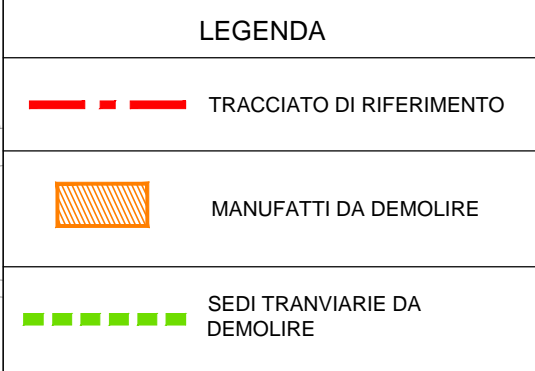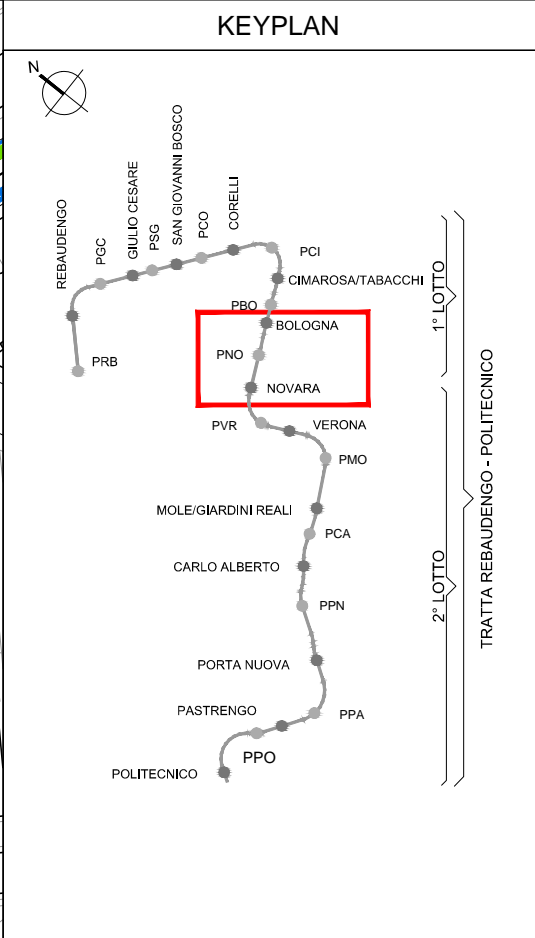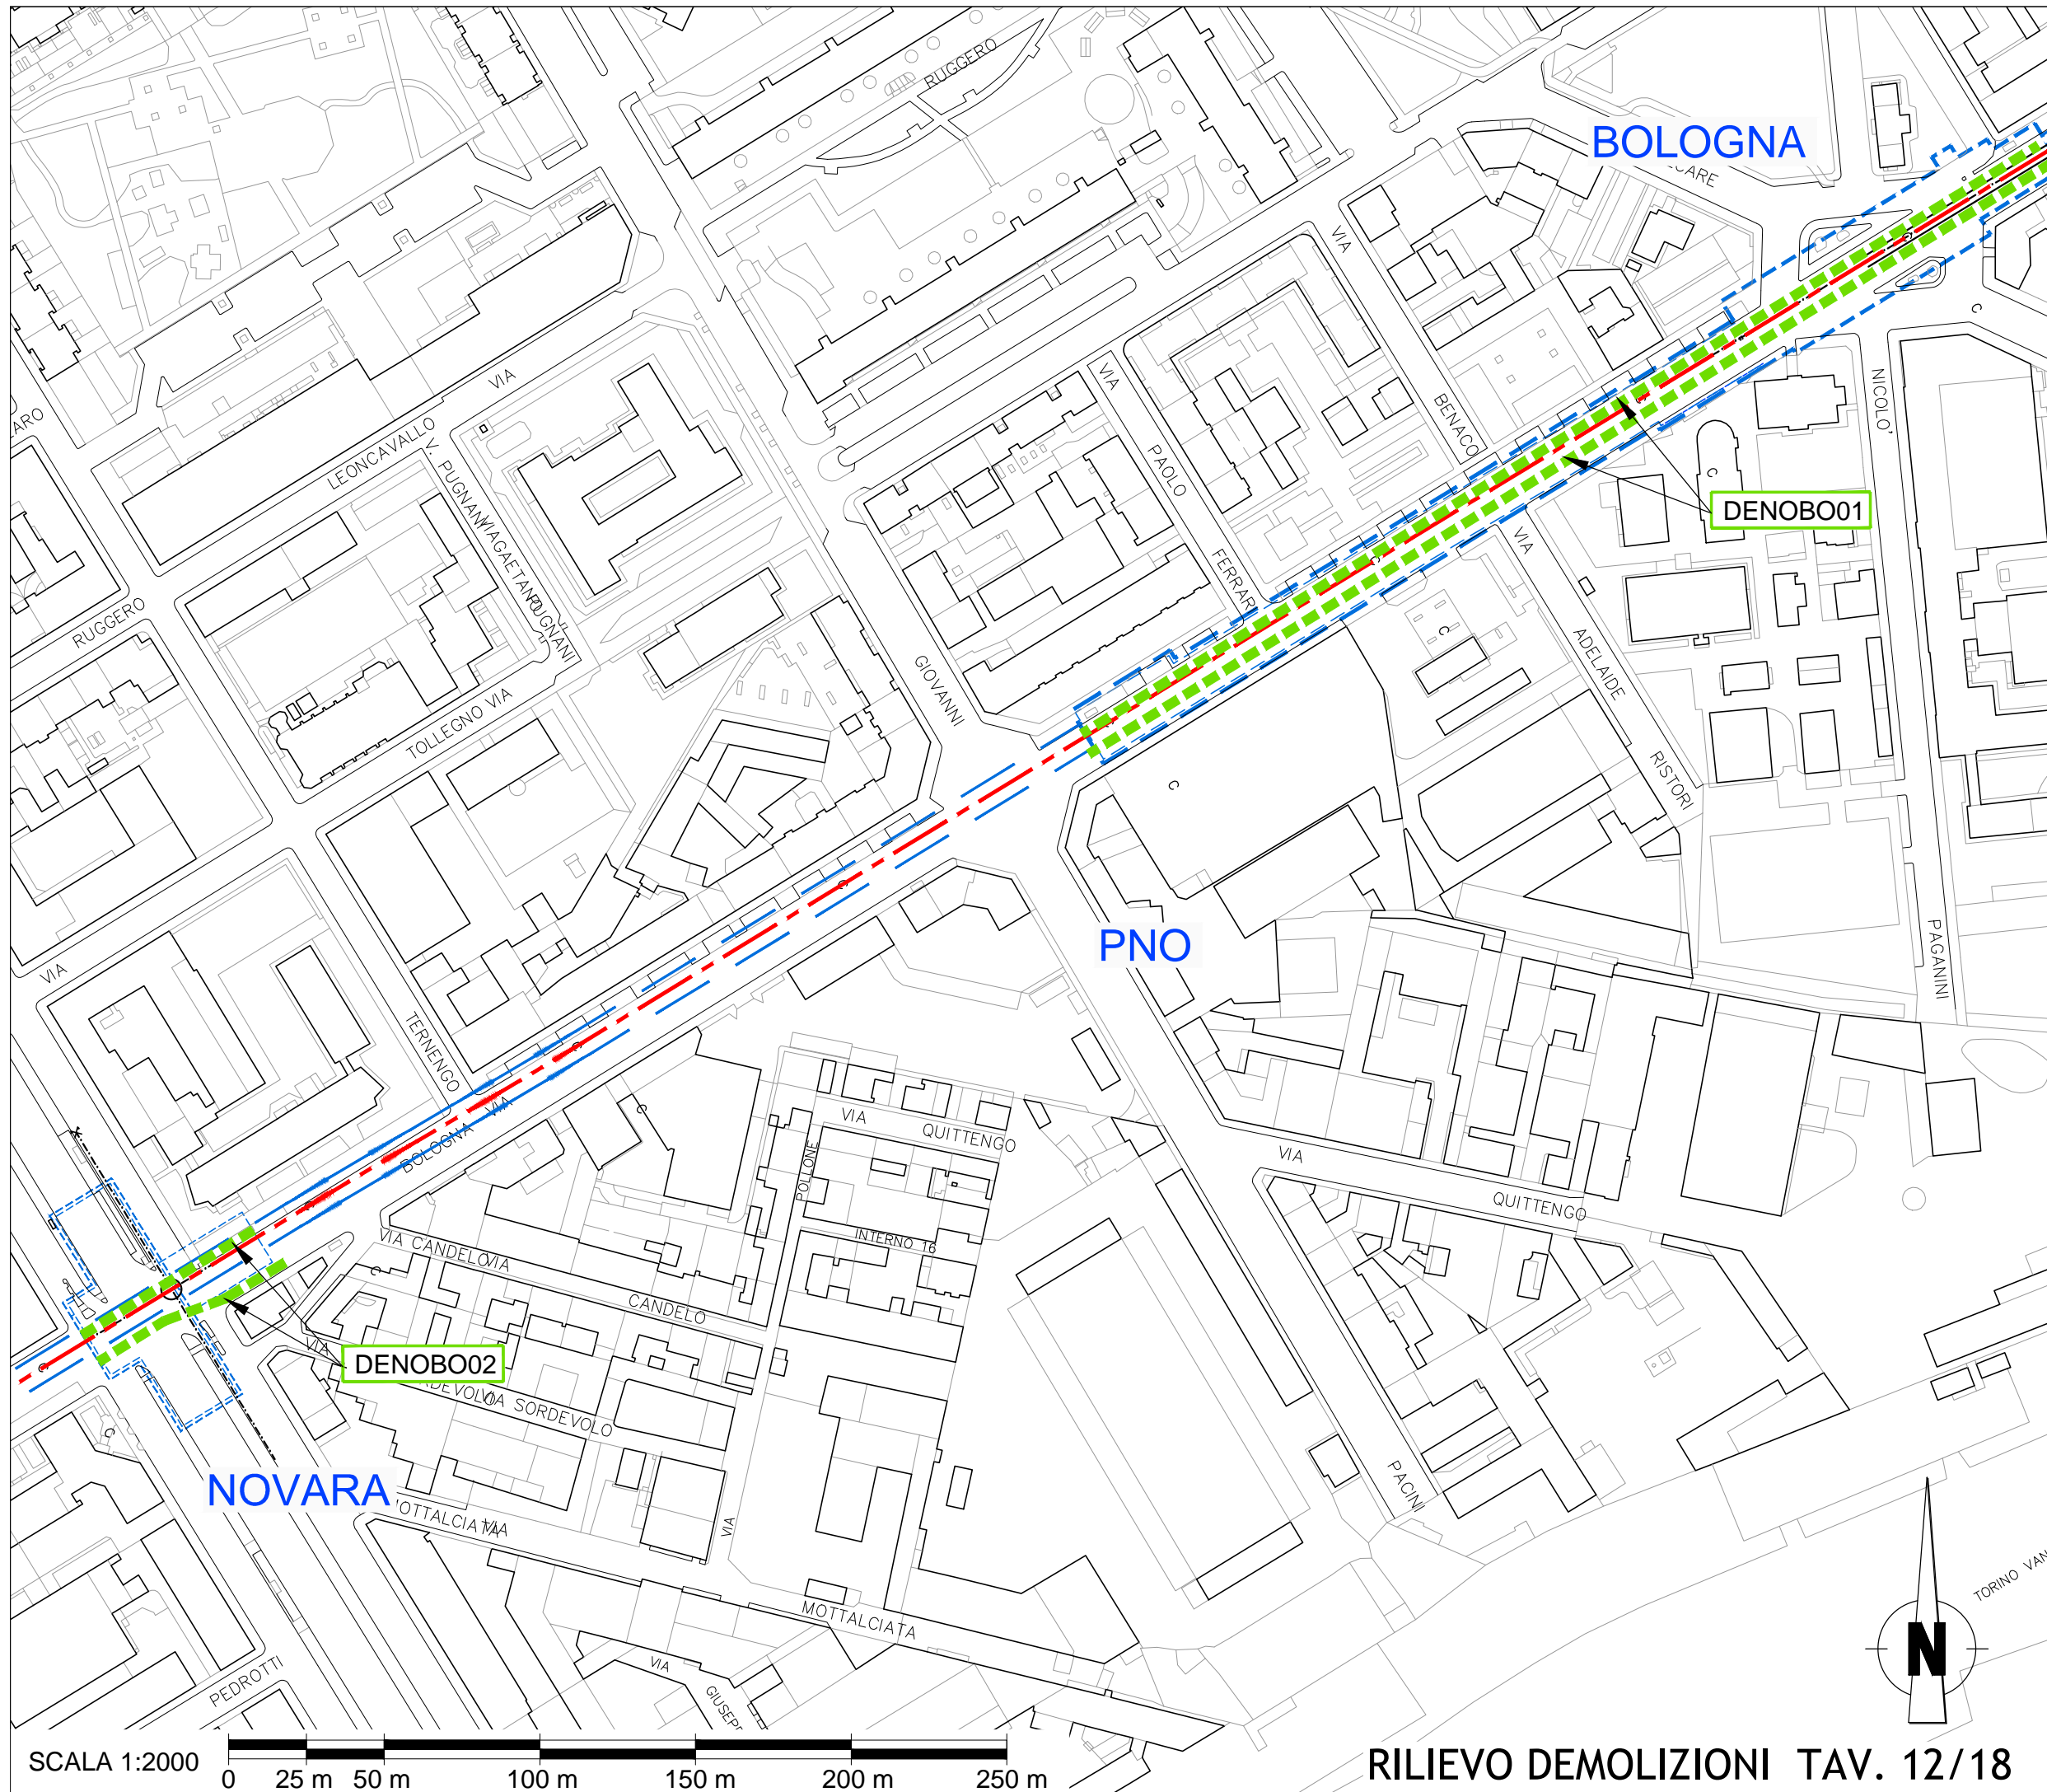

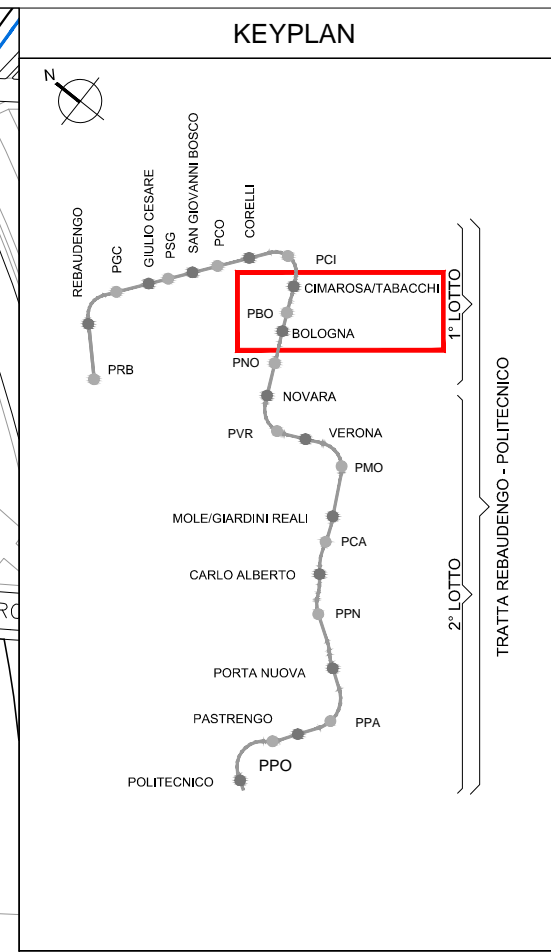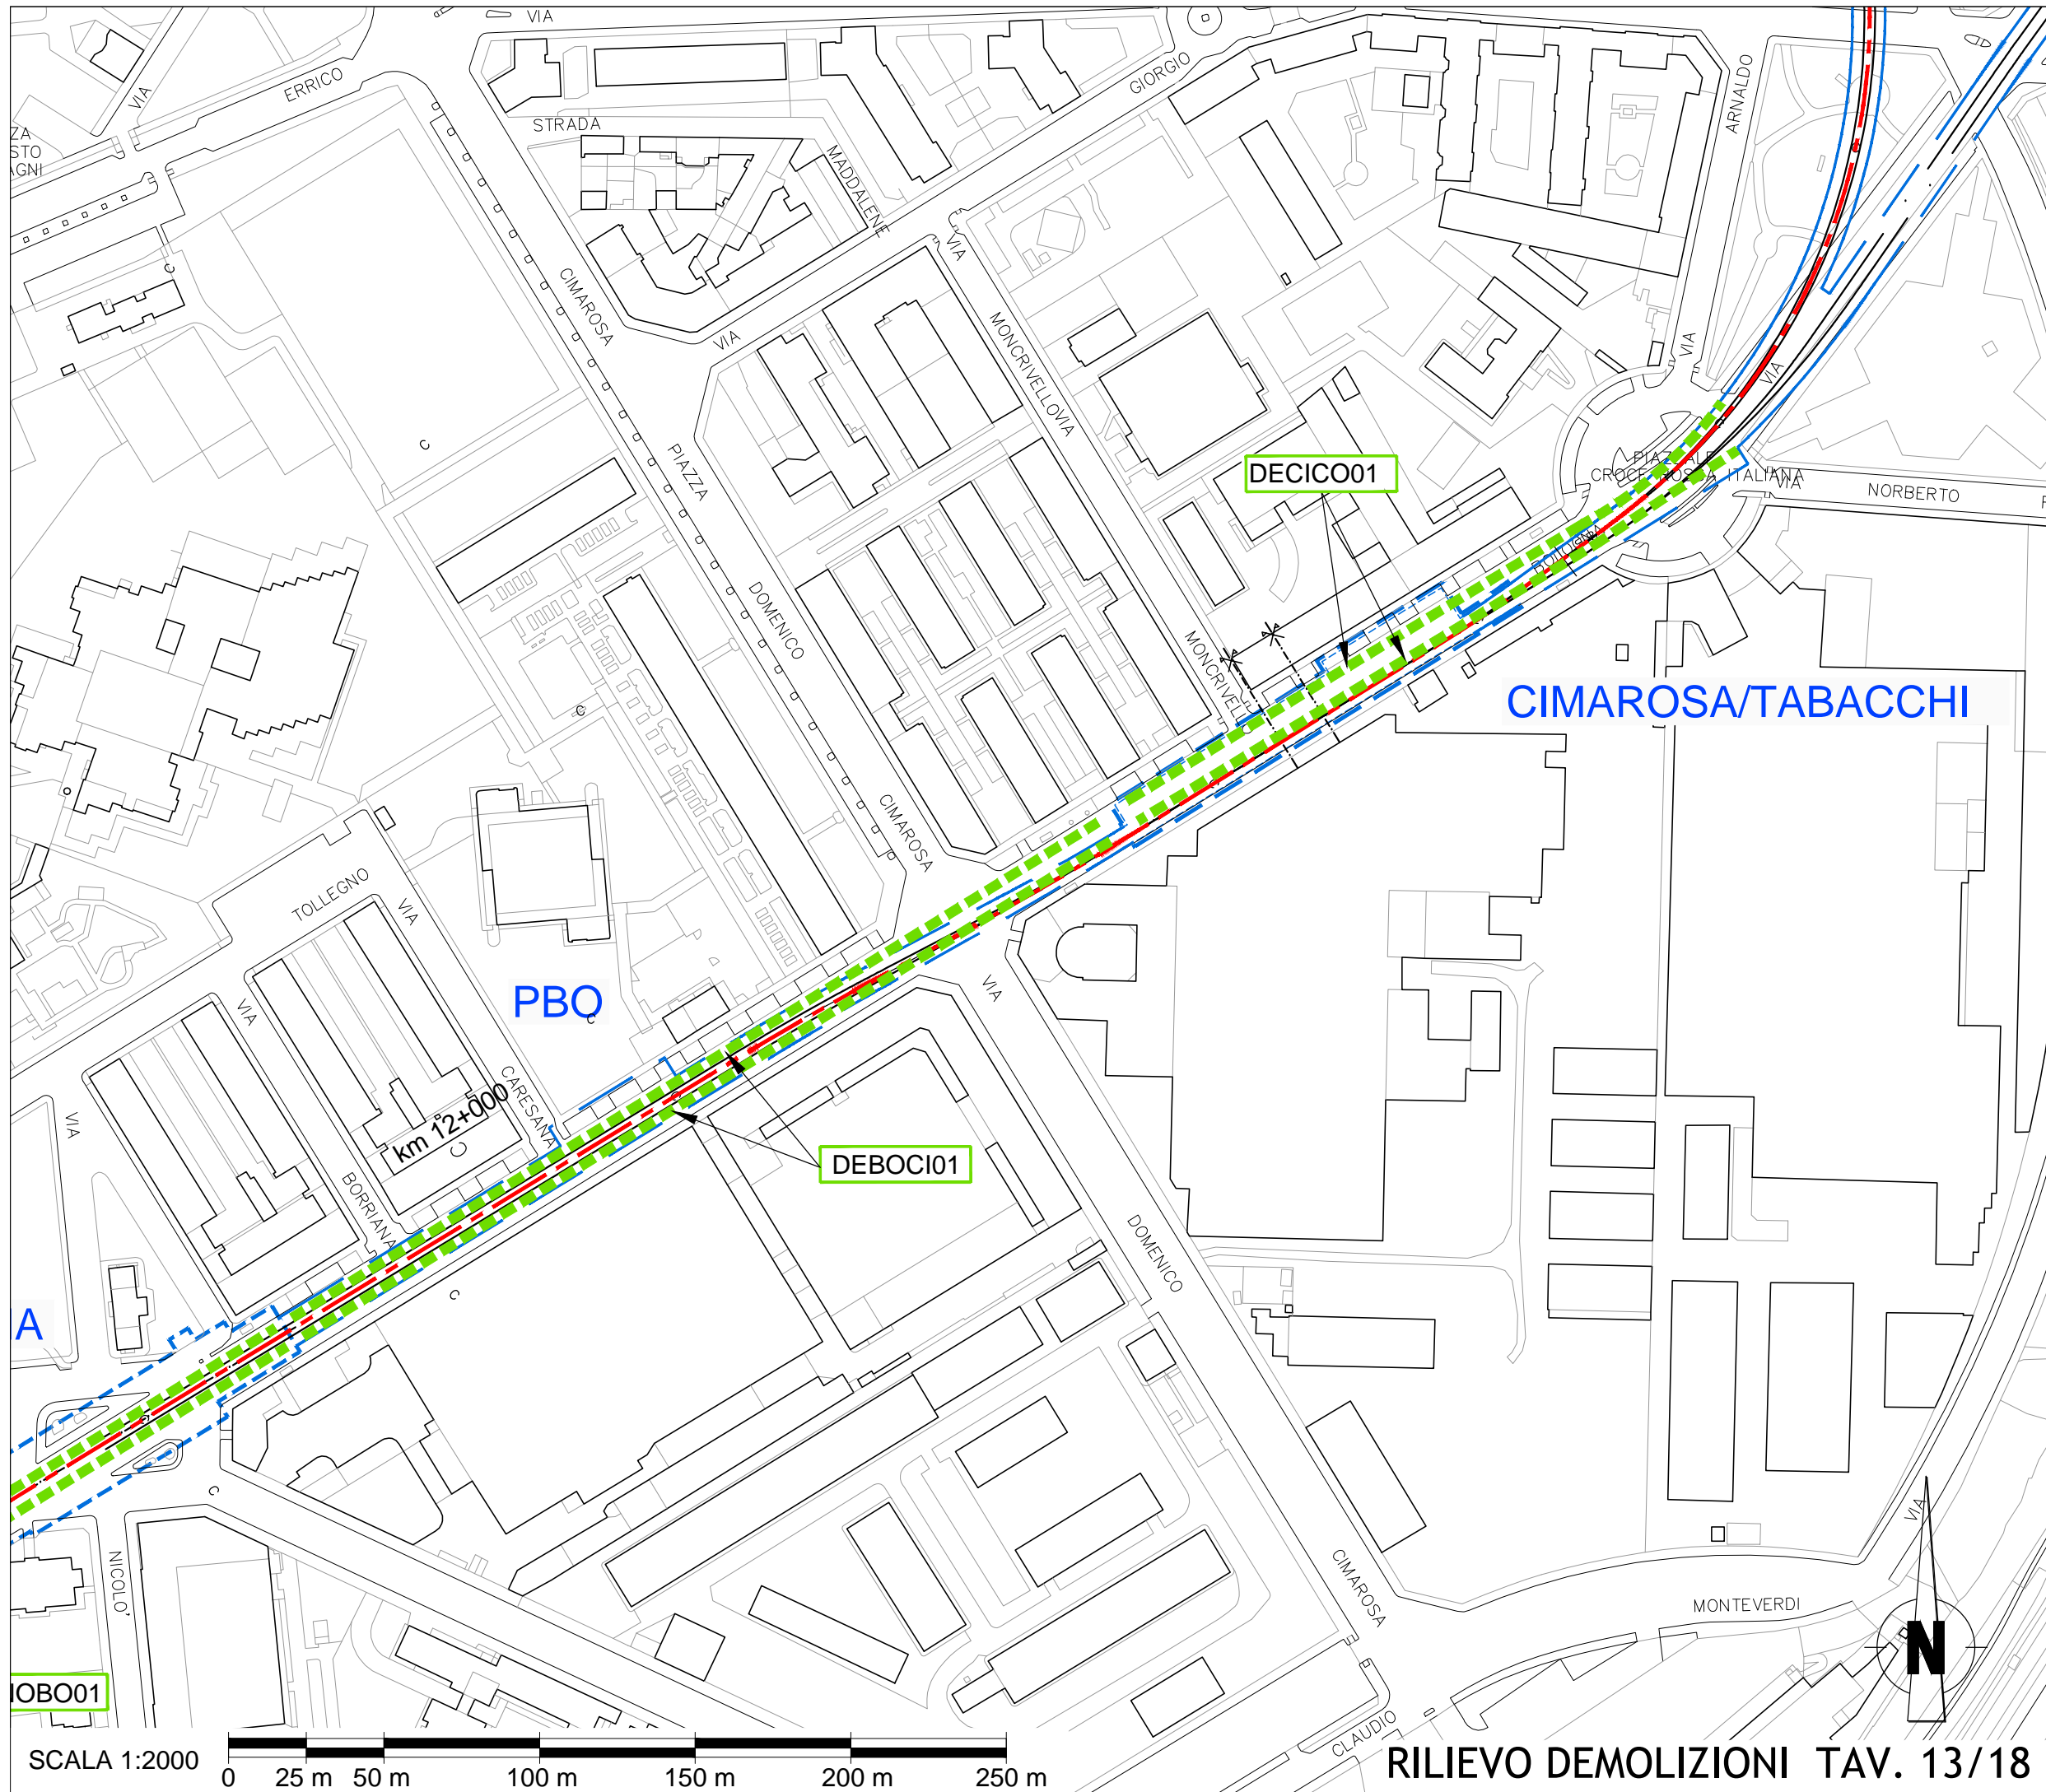

LEGENDA


- - - TRACCIATO DI RIFERIMENTO
- MANUFATTI DA DEMOLIRE
- - - SEDI TRANVIARIE DA DEMOLIRE

BOBO01




RILIEVO DEMOLIZIONI TAV. 13/18



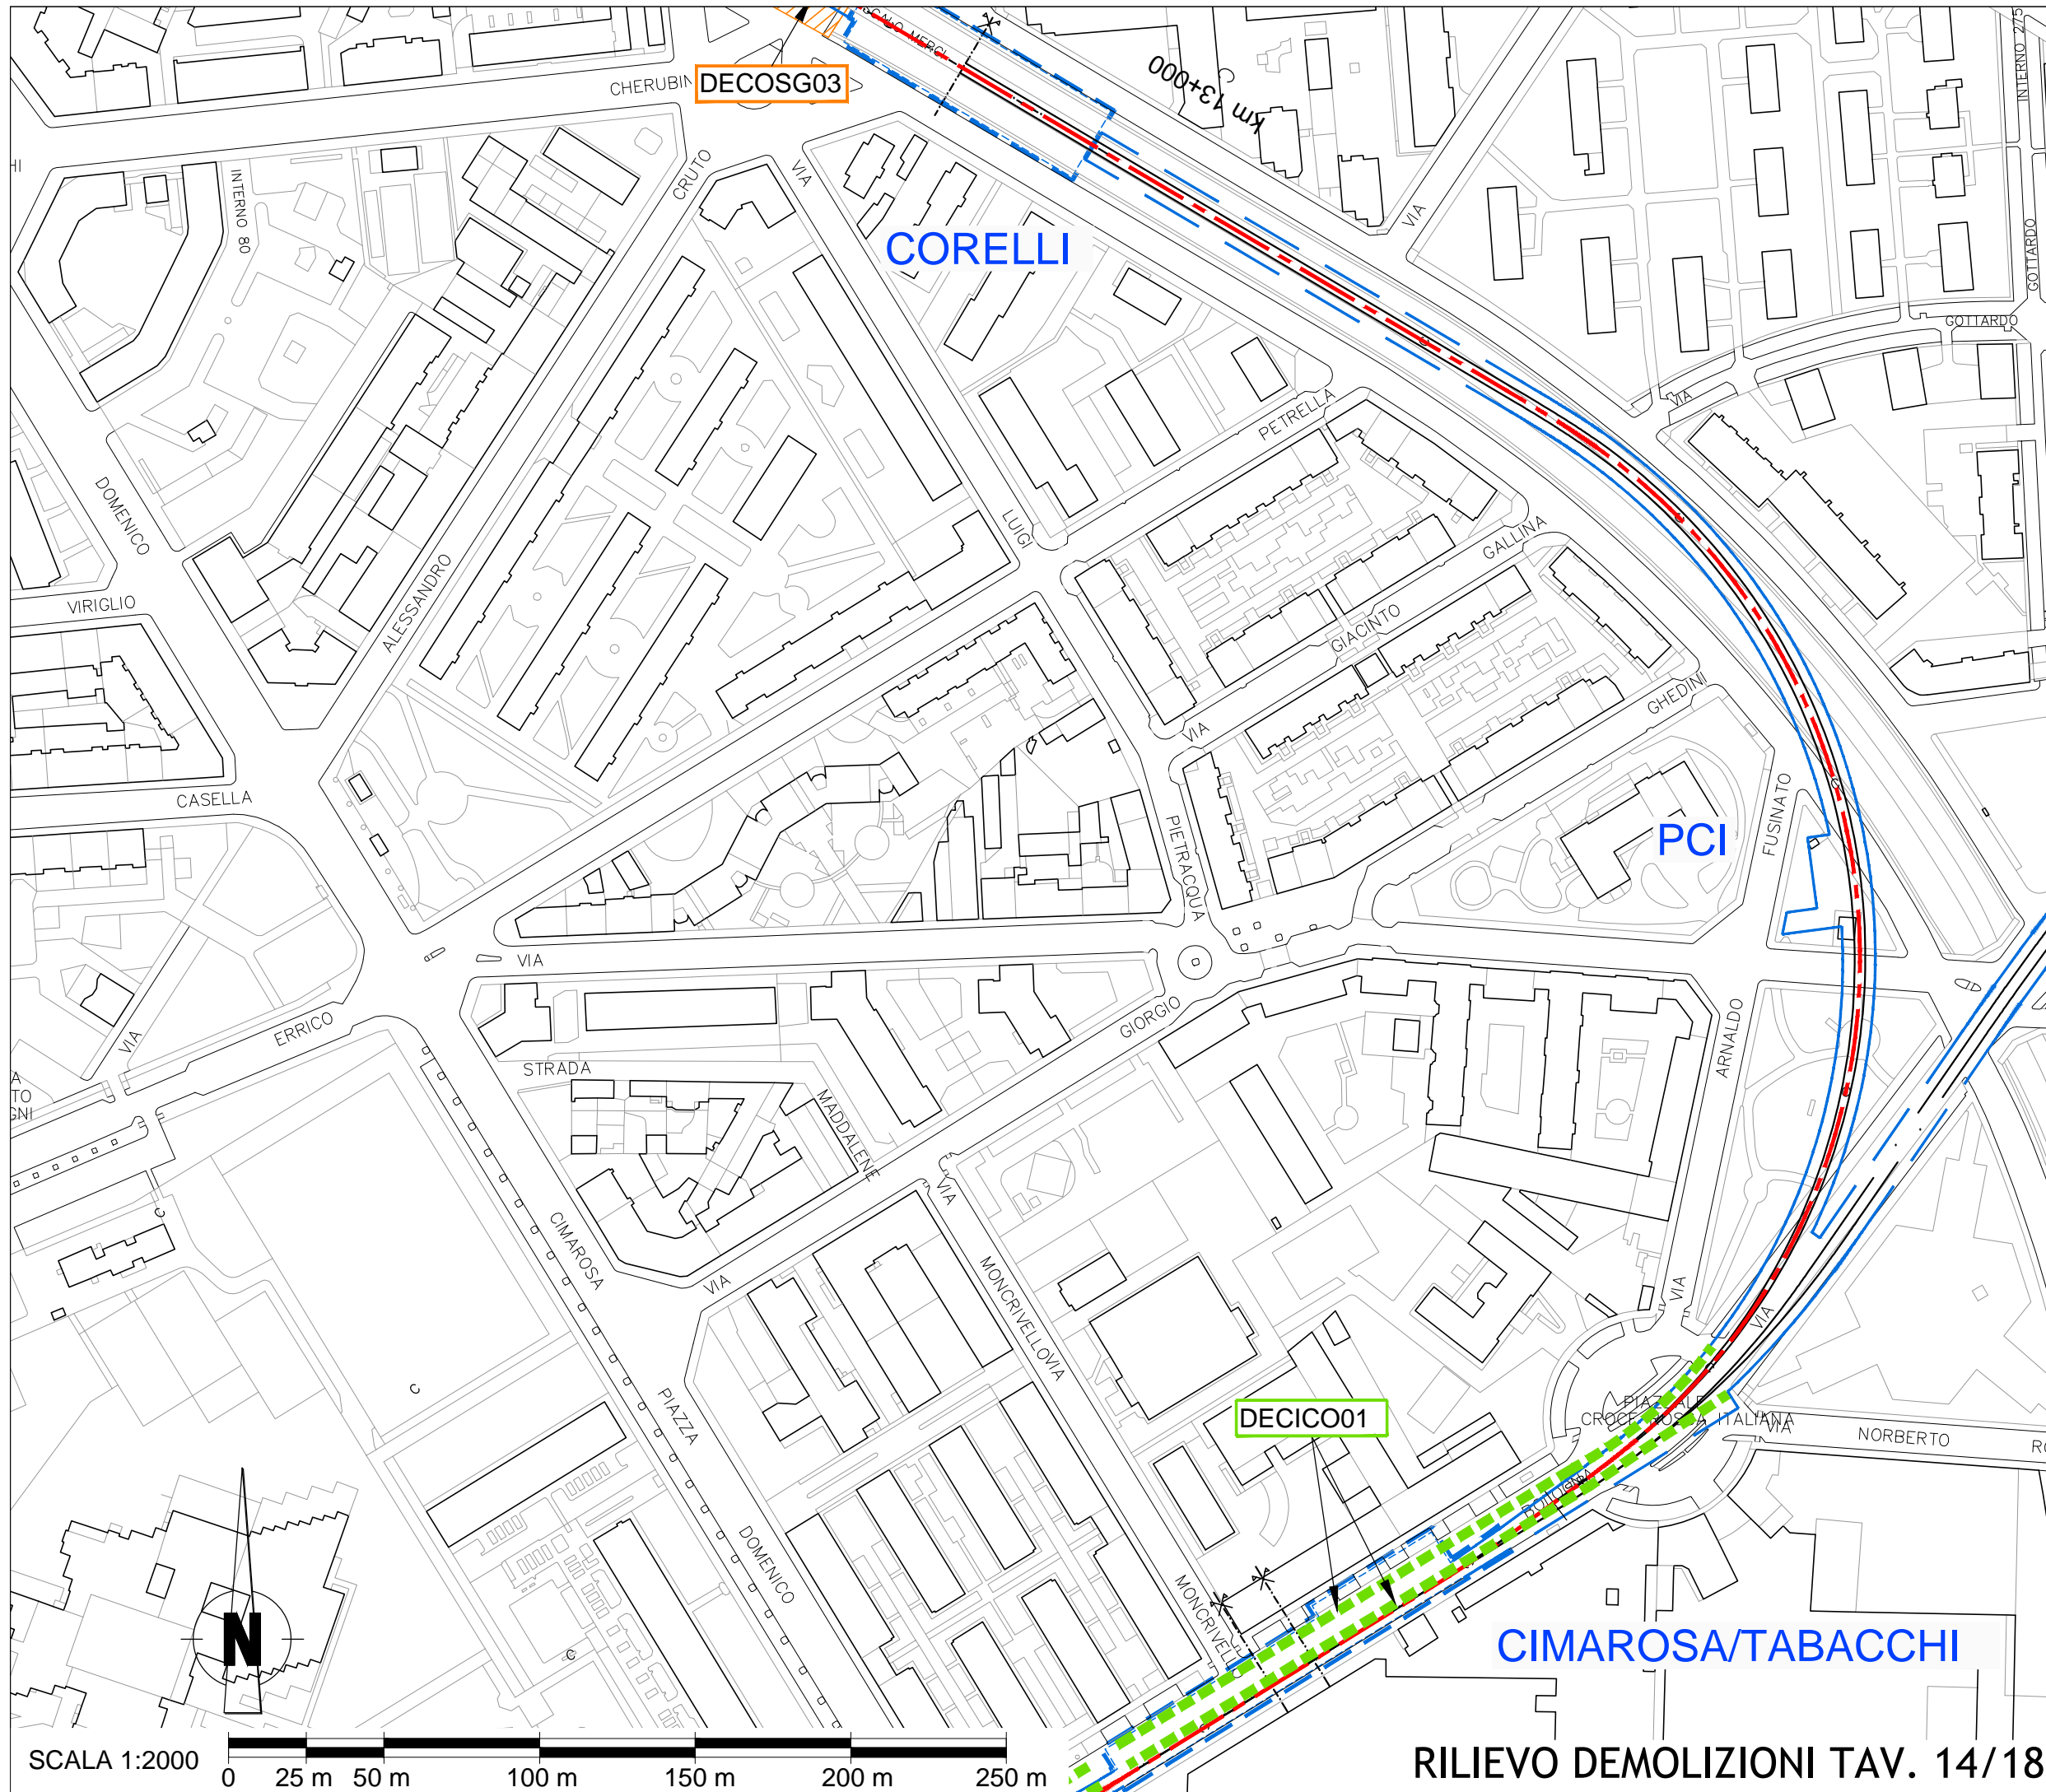

KEYPLAN




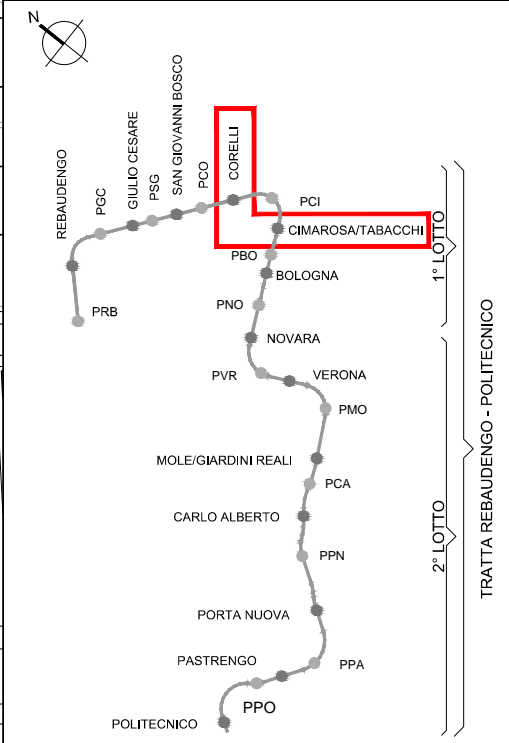



LEGENDA

- - - TRACCIATO DI RIFERIMENTO
- MANUFATTI DA DEMOLIRE
- - - SEDI TRANVIARIE DA DEMOLIRE


SCALA 1:2000
 0 25 m 50 m 100 m 150 m 200 m 250 m

RILIEVO DEMOLIZIONI TAV. 14/18

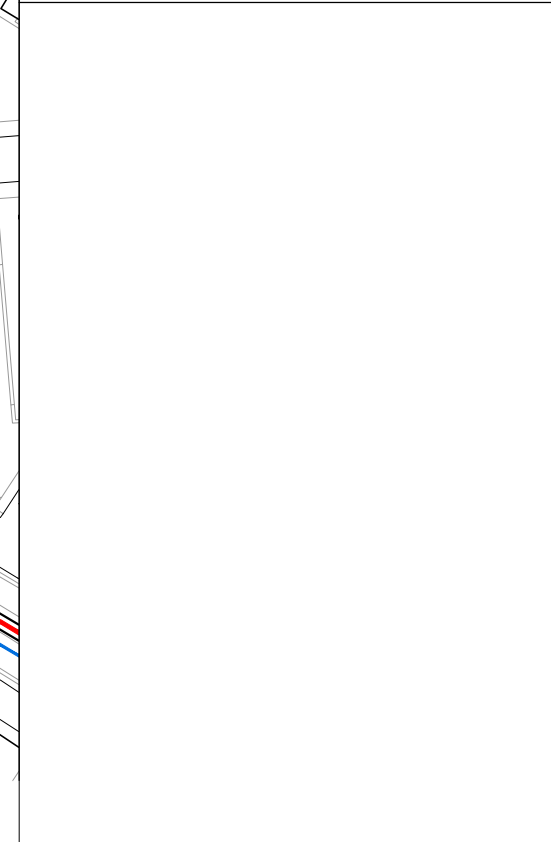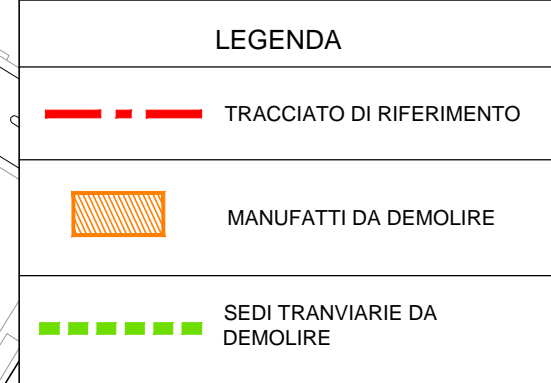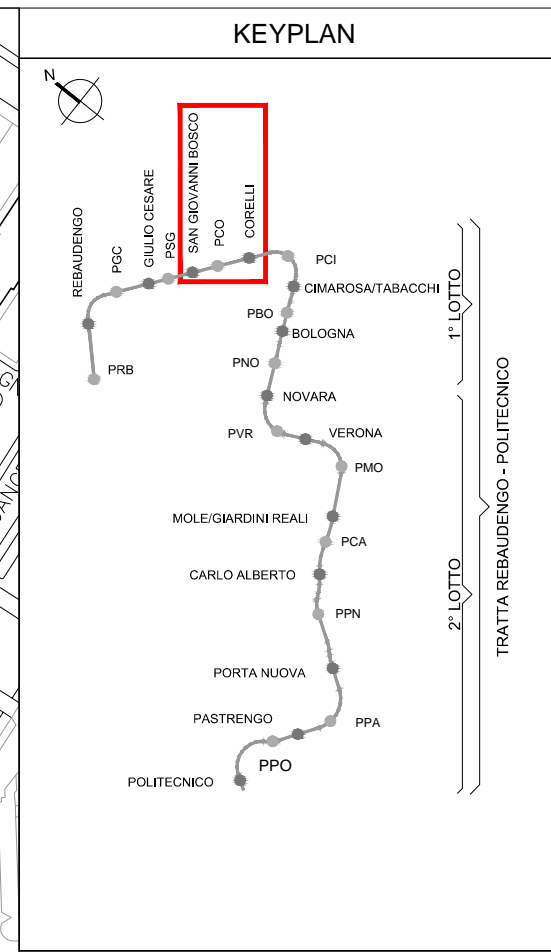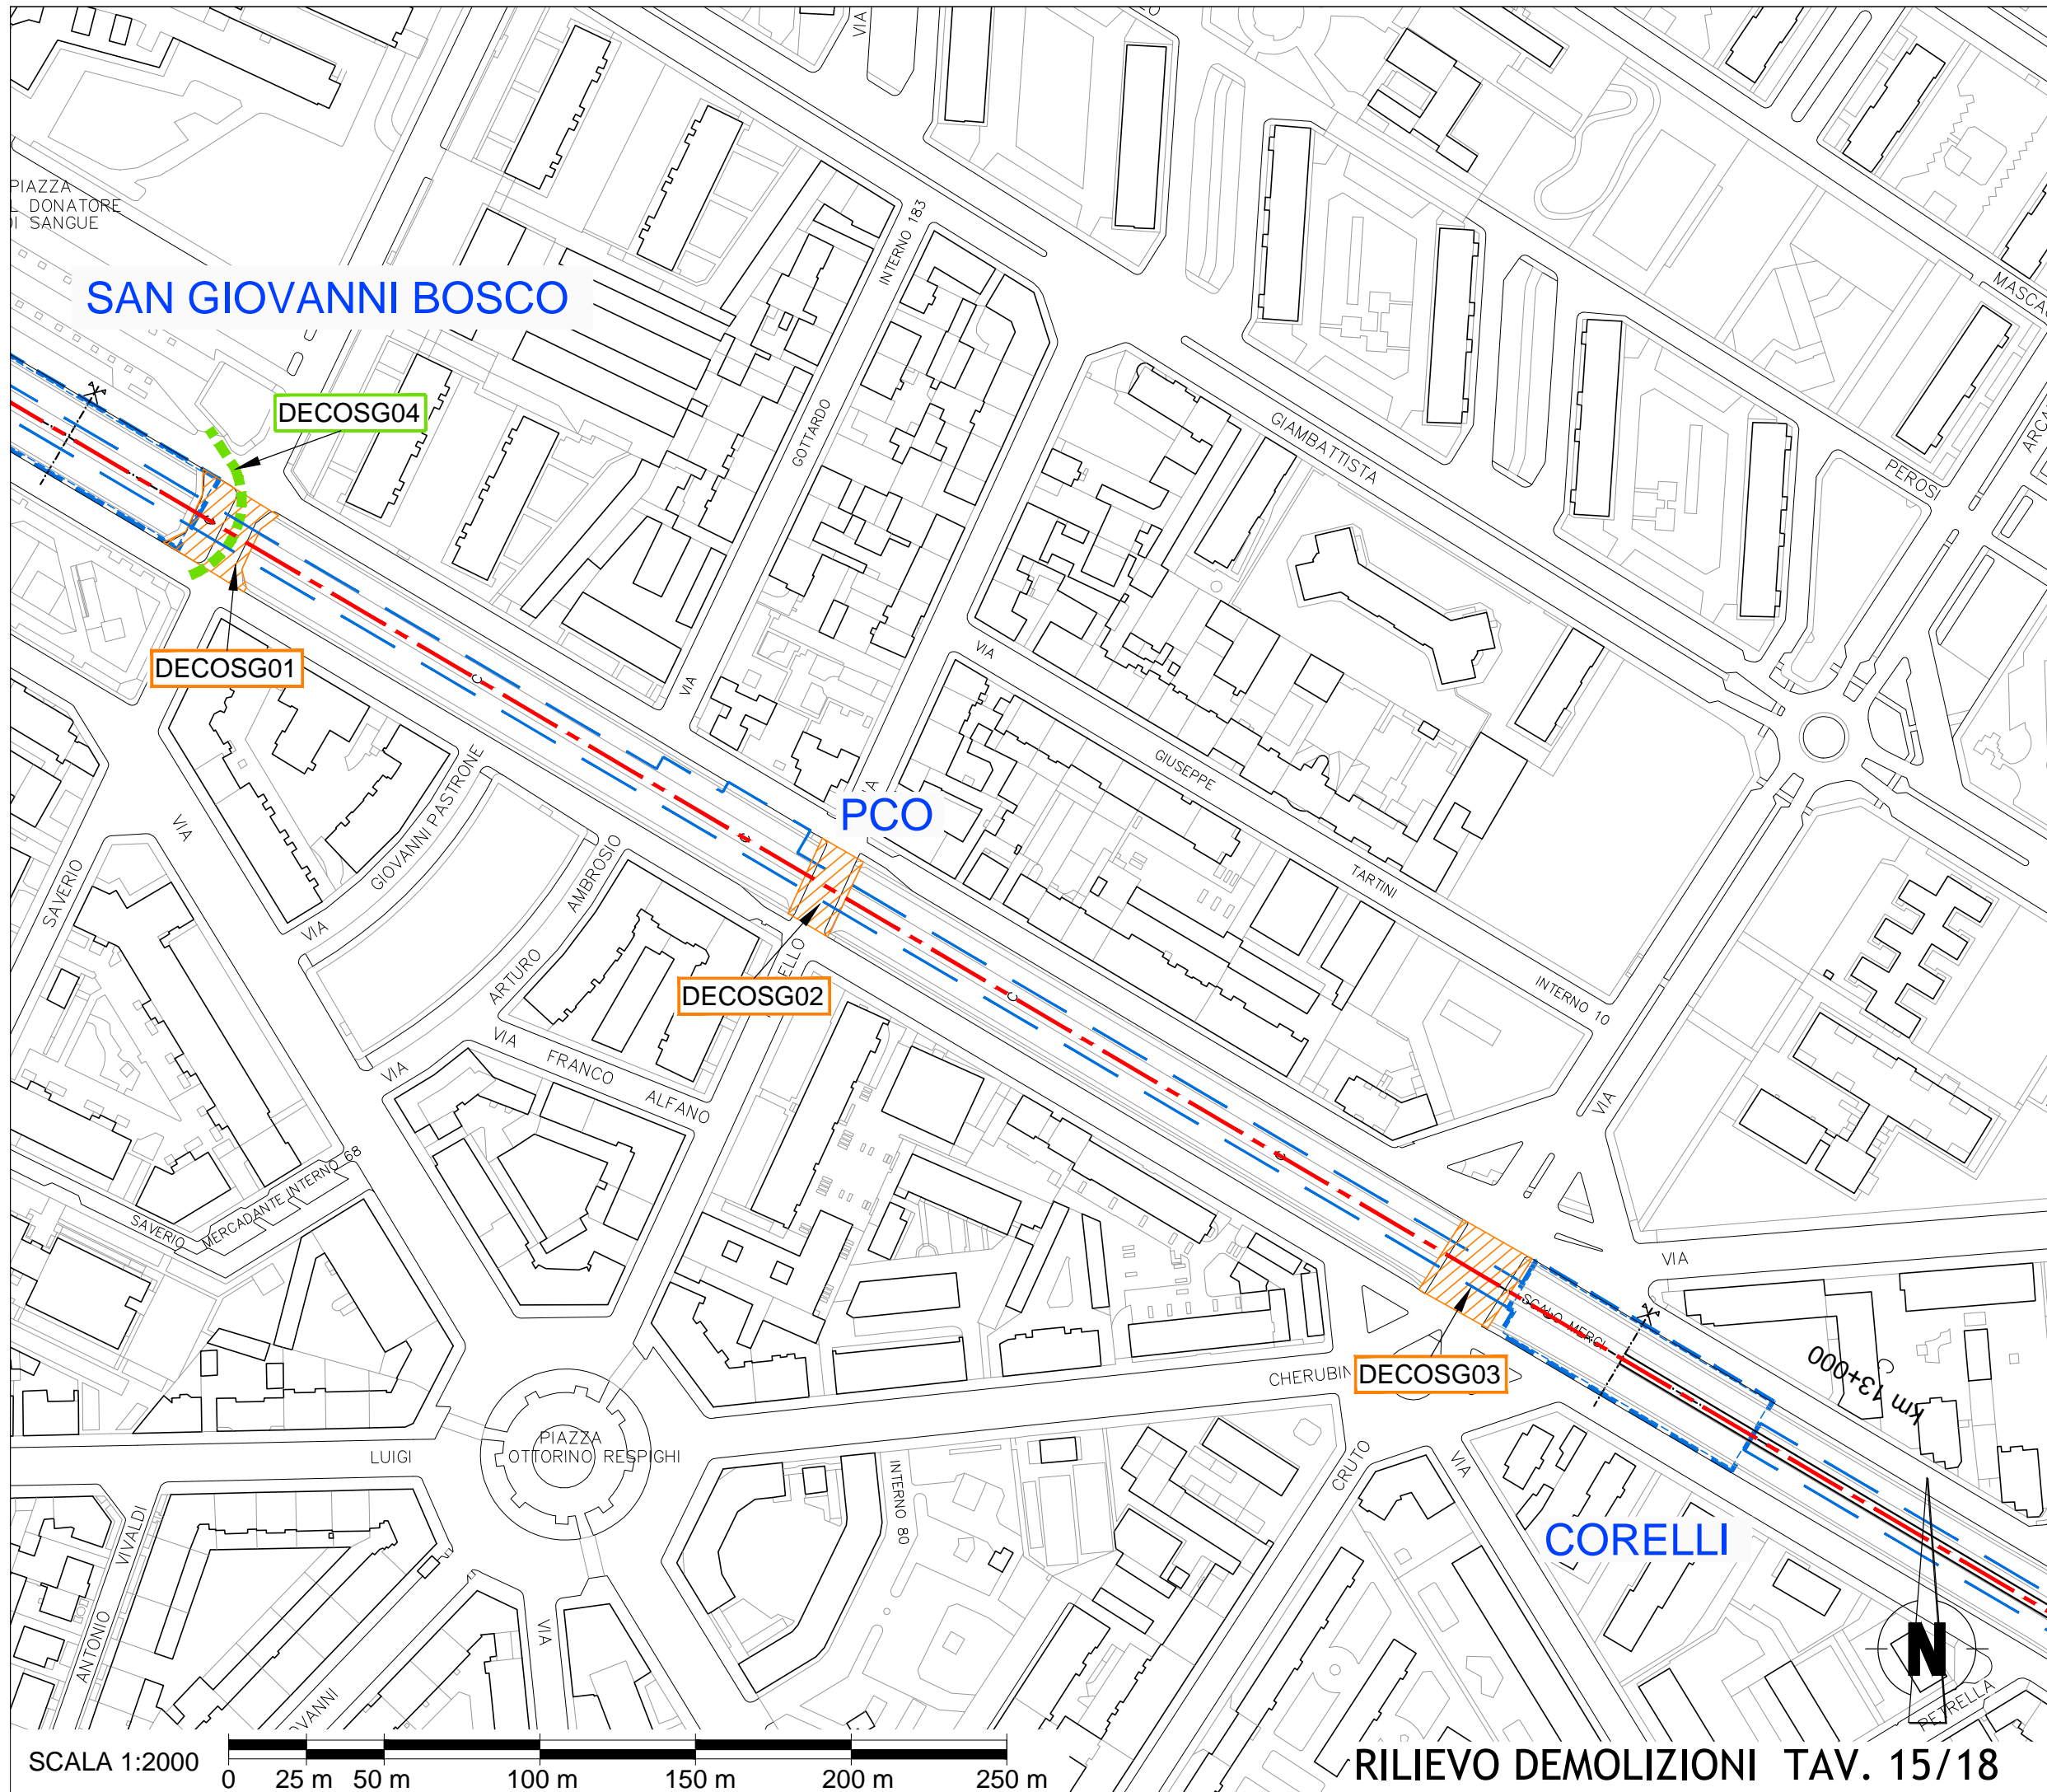


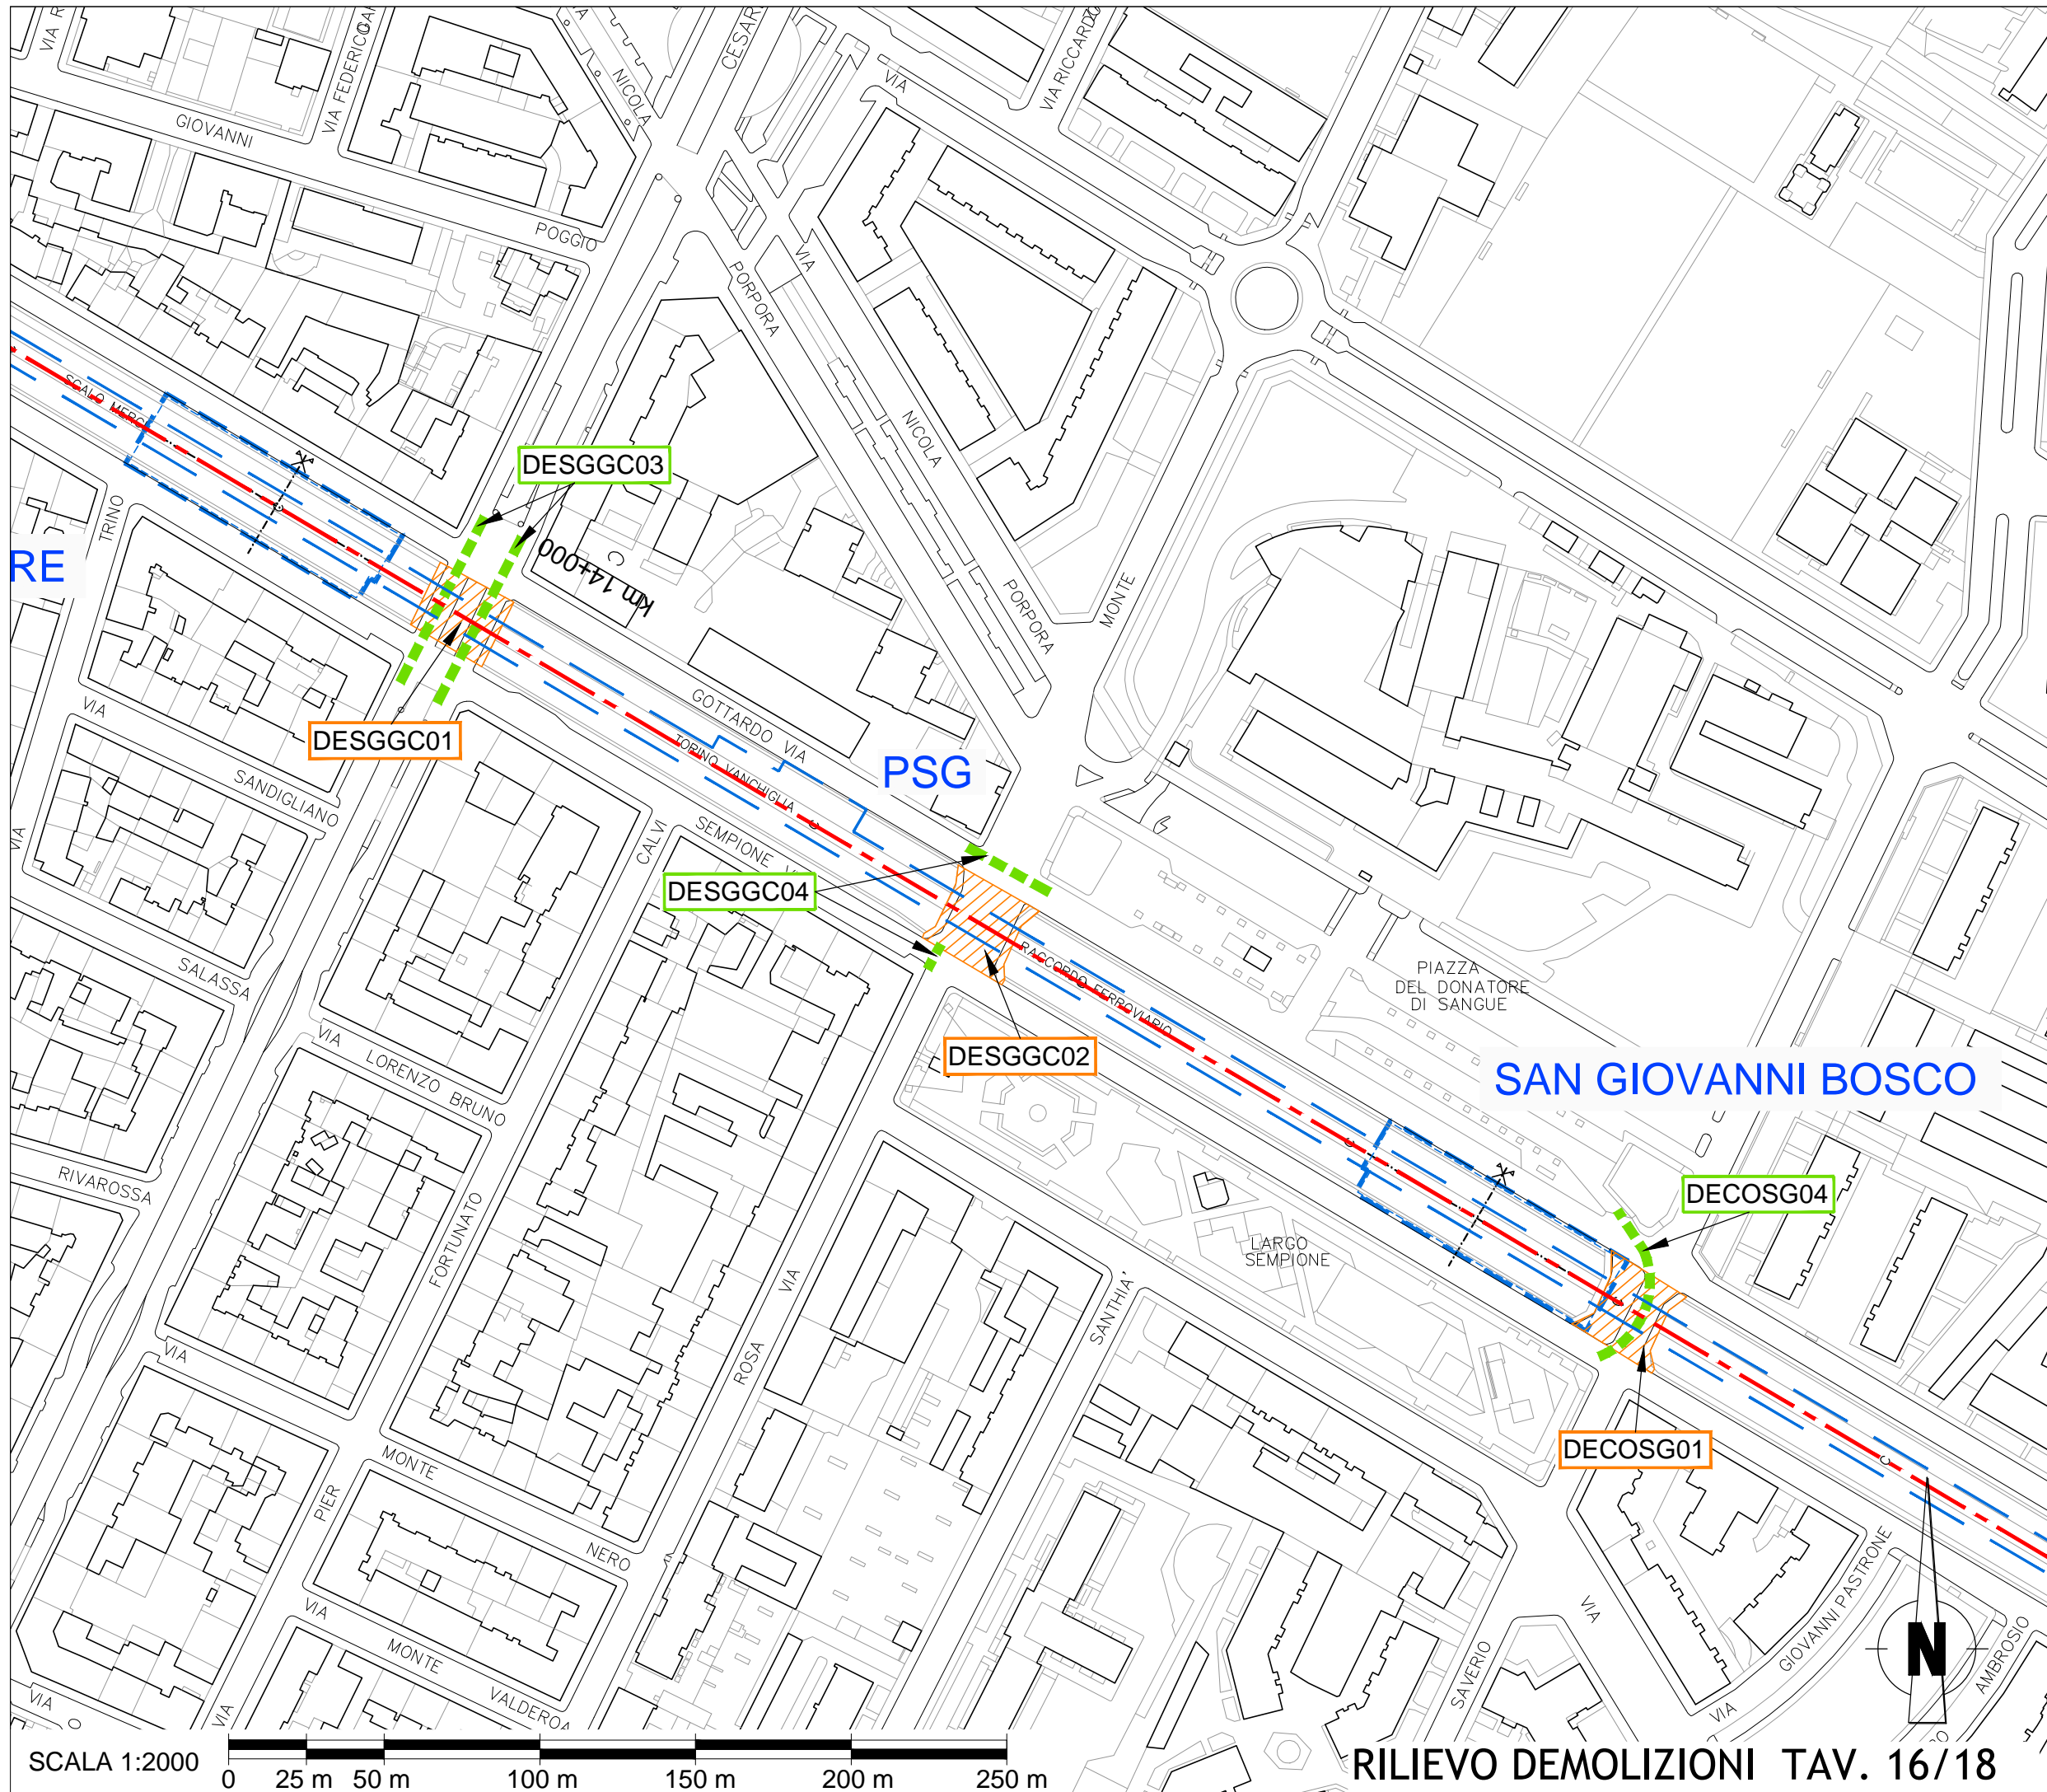


KEYPLAN

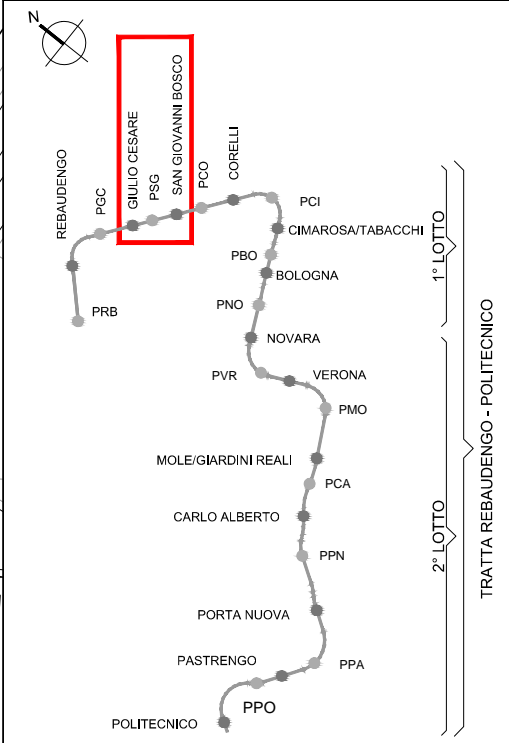



LEGENDA

- - - TRACCIATO DI RIFERIMENTO
- MANUFATTI DA DEMOLIRE
- - - SEDI TRANVIARIE DA DEMOLIRE

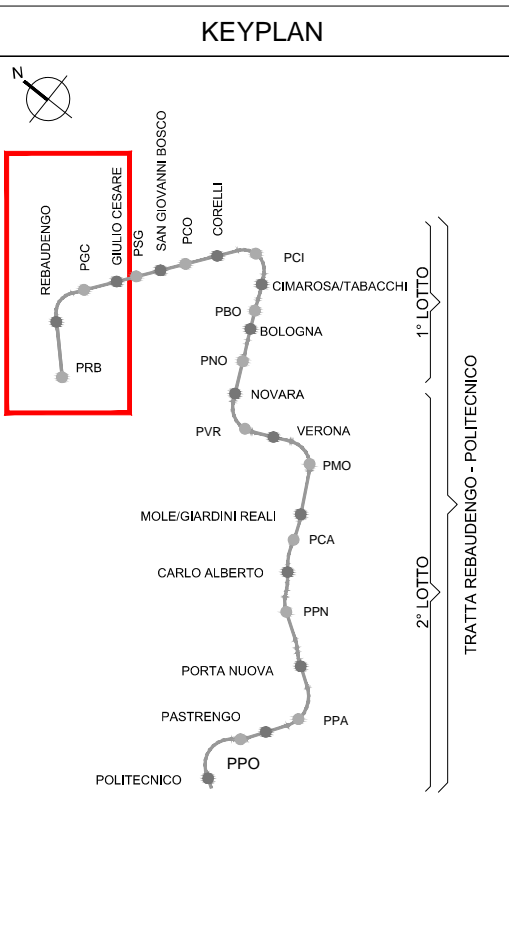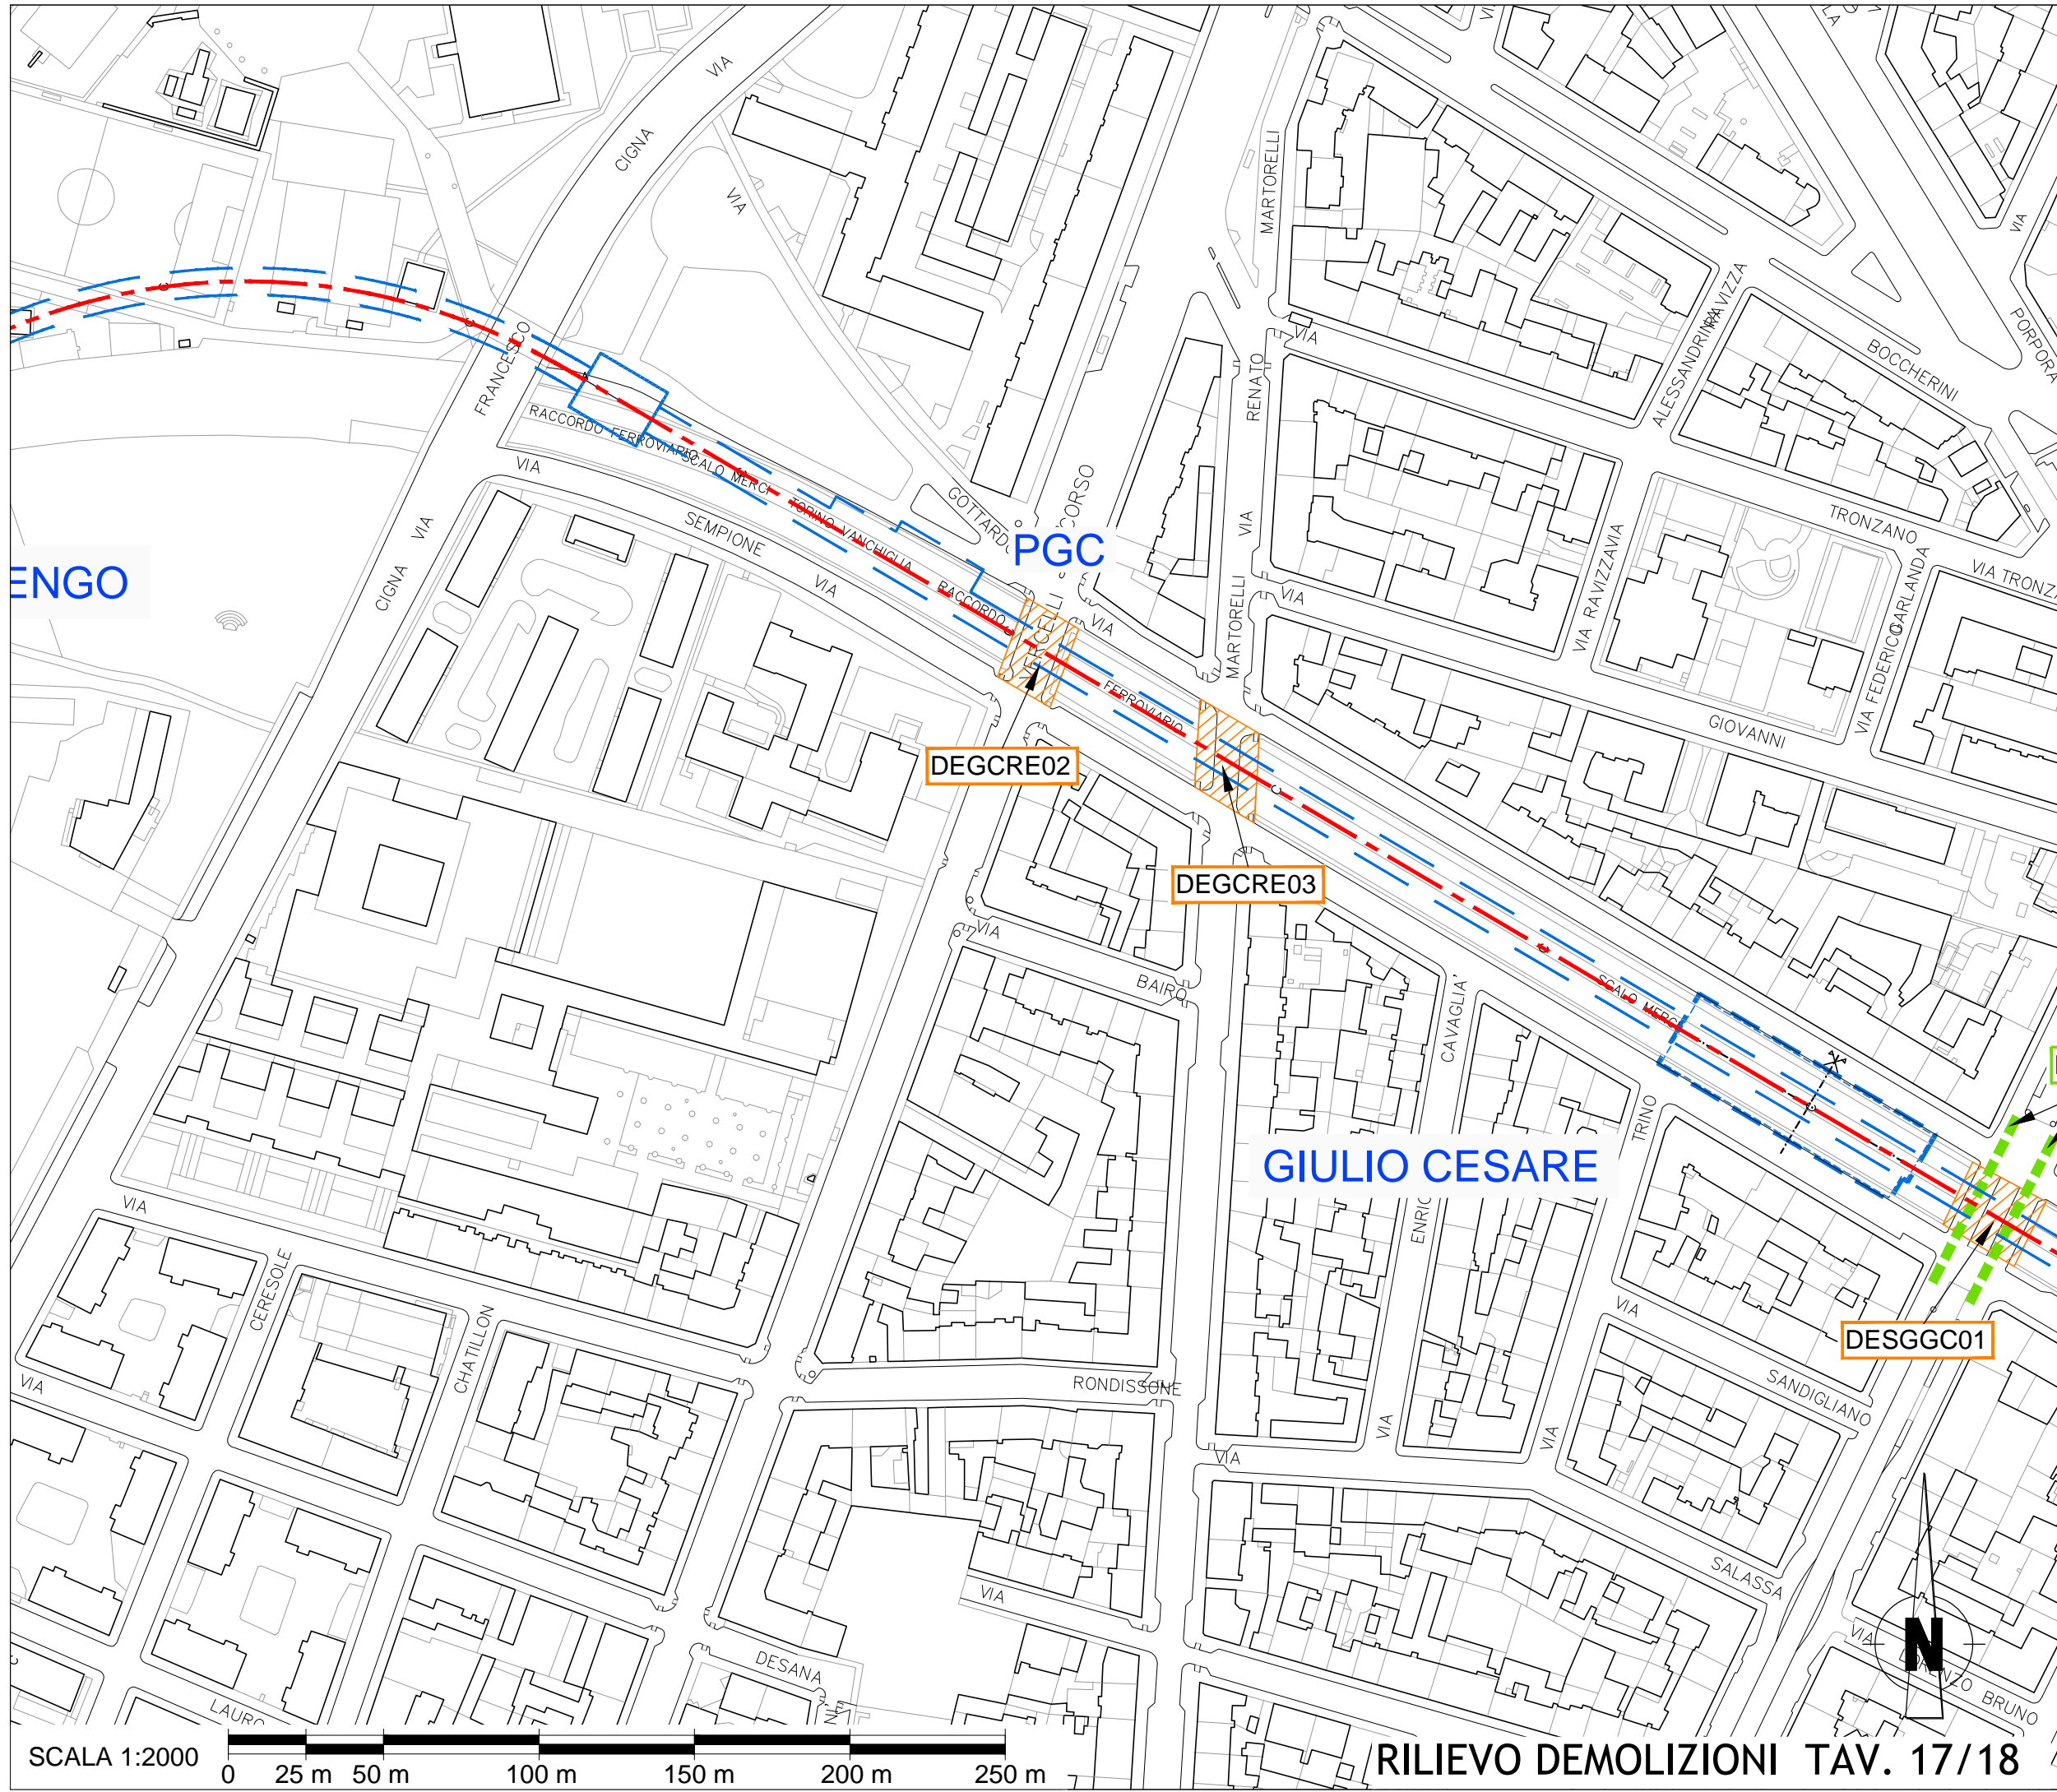

LEGENDA

- - - TRACCIATO DI RIFERIMENTO
- MANUFATTI DA DEMOLIRE
- - - SEDI TRANVIARIE DA DEMOLIRE

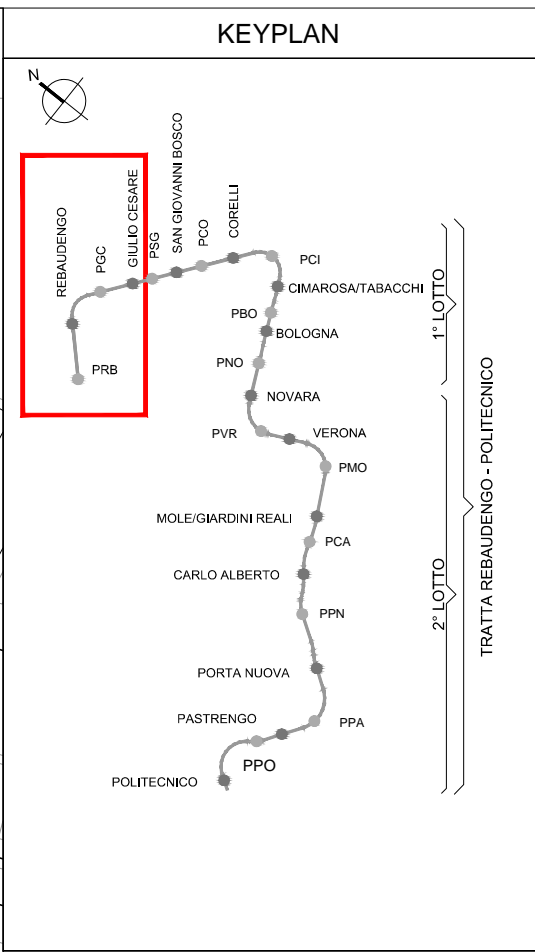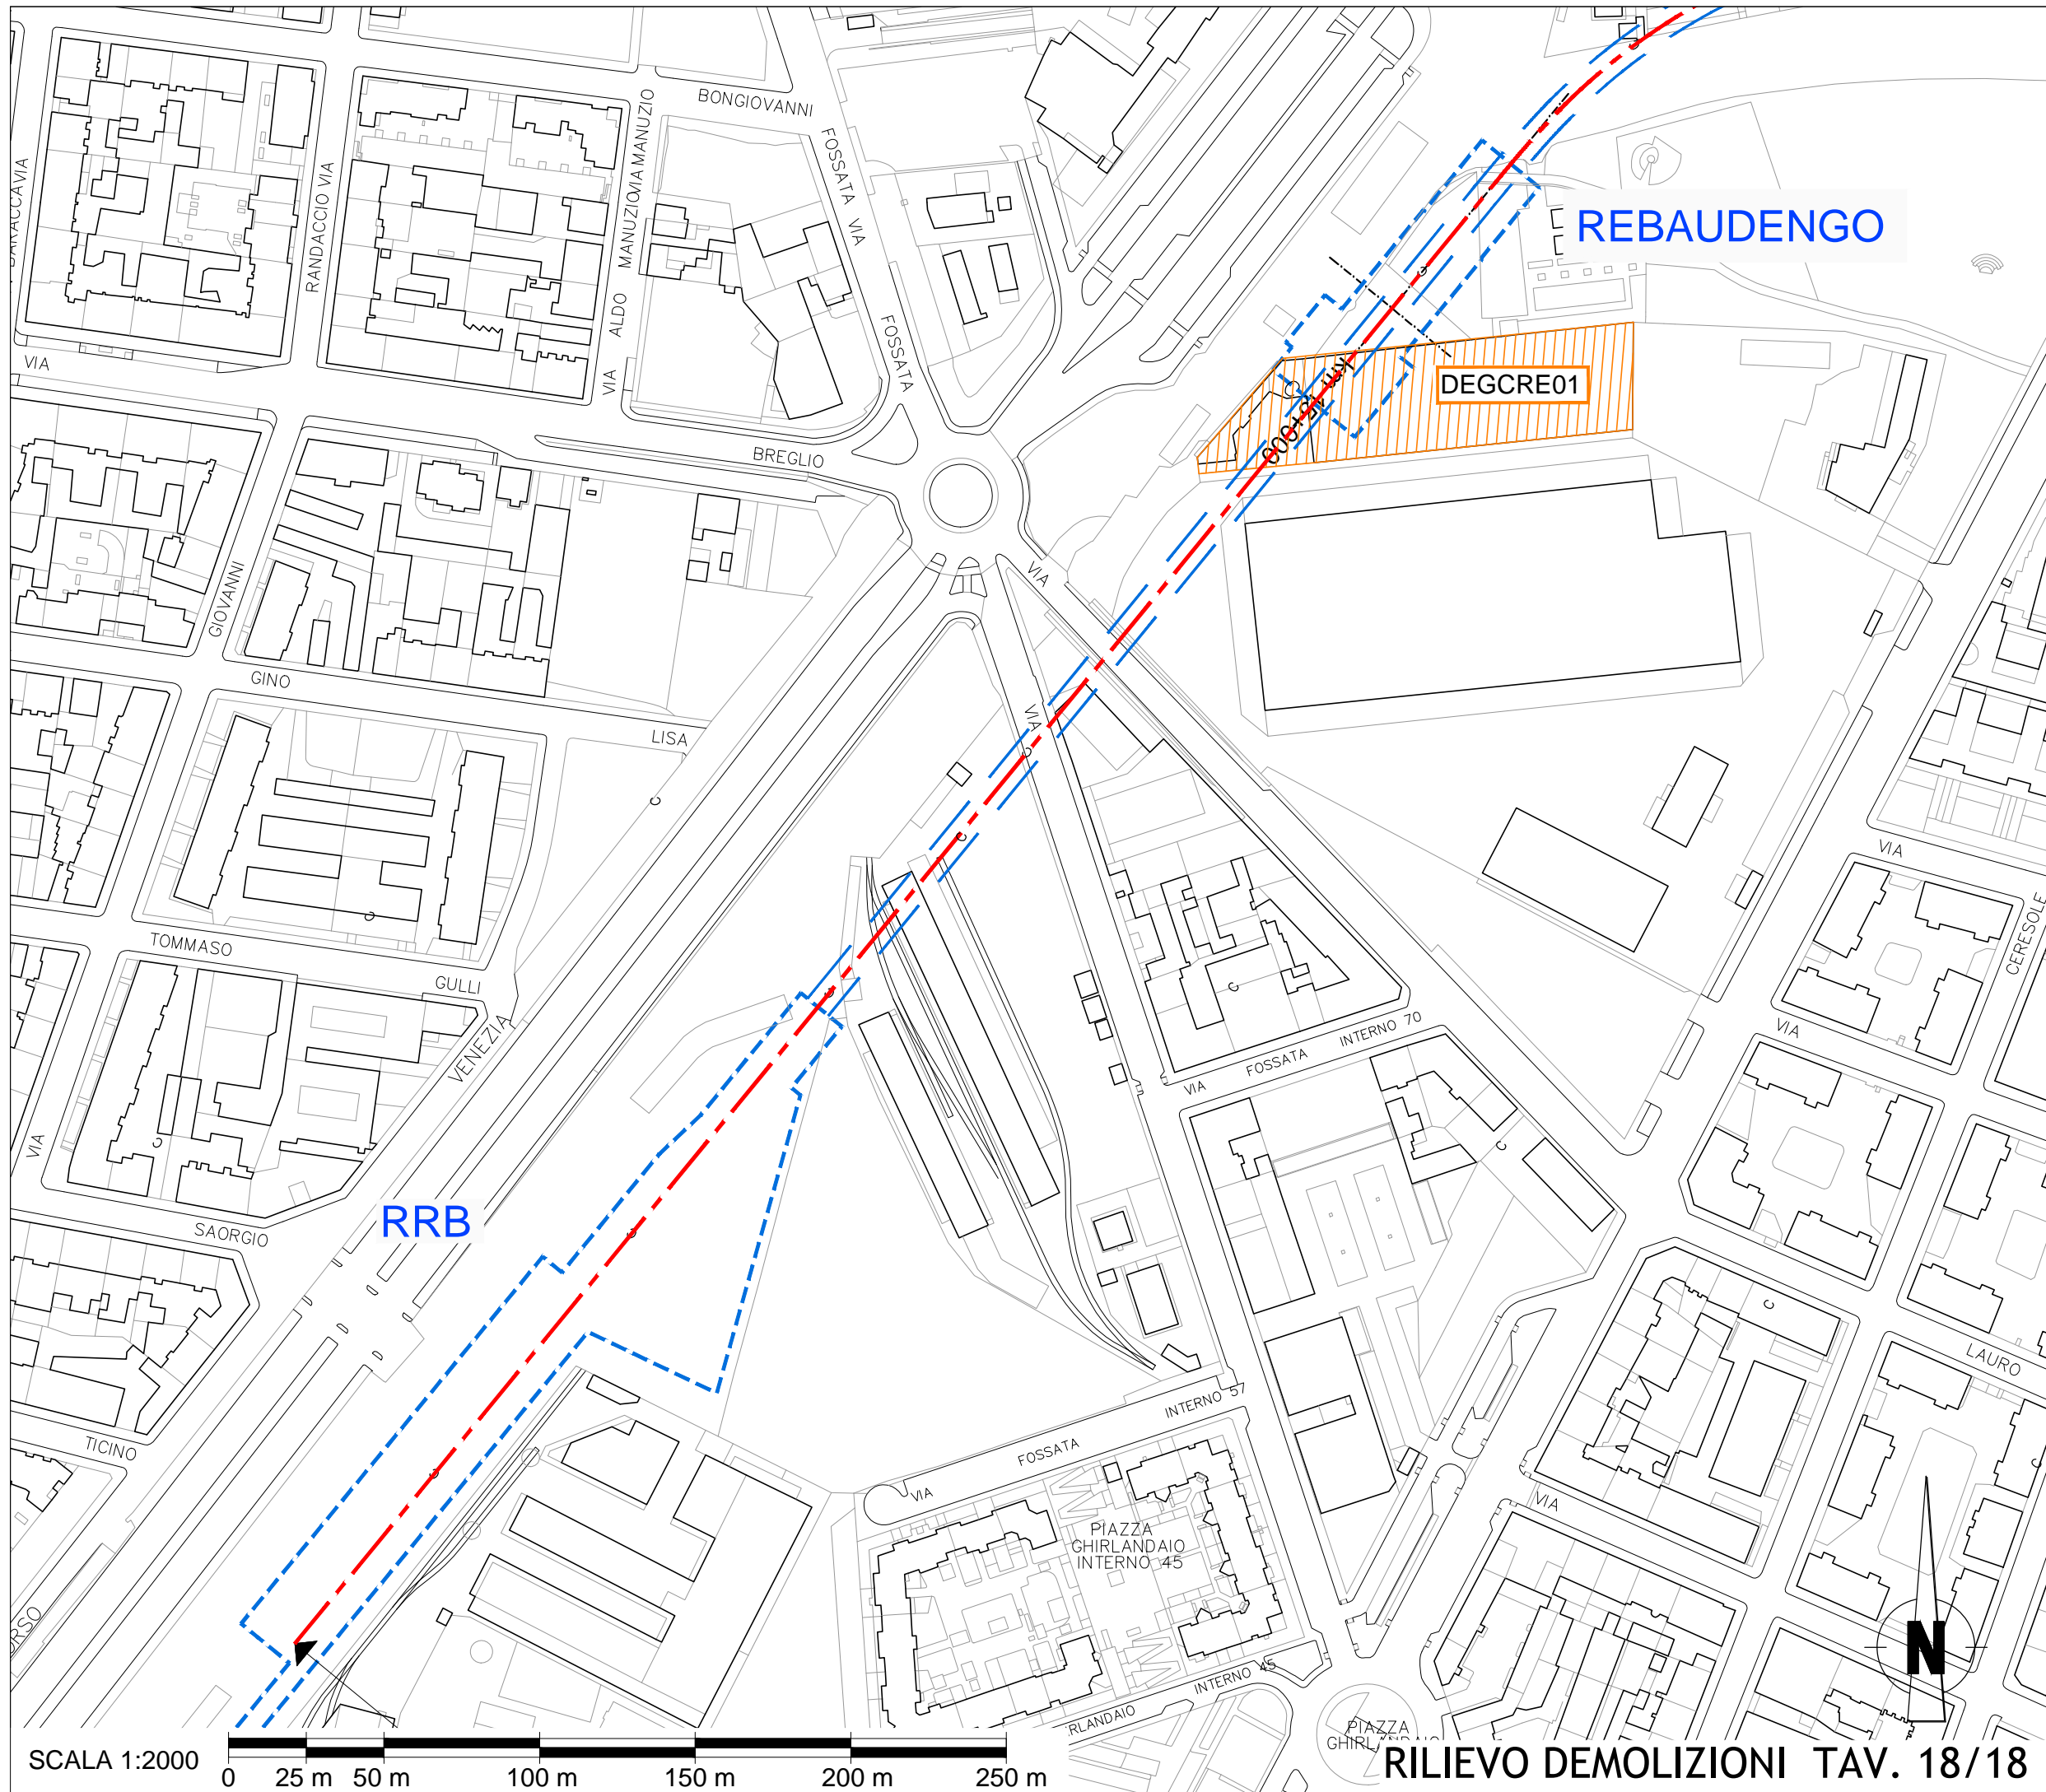

LEGENDA

	TRACCIATO DI RIFERIMENTO
	MANUFATTI DA DEMOLIRE
	SEDI TRANVIARIE DA DEMOLIRE

