CONDOTTA DI DRENAGGIO DI LINEA

PROFILO LONGITUDINALE

Scala H: 1:2000
Scala V: 1:200
Quota di riferimento: 180.00

PROGRESSIVE	PARZIALI	QUOTE PIANO DEL FERRO	QUOTE FONDO SCORREVOLE TUBAZ.	QUOTE FONDO POZZETTO DI LINEA	QUOTE FONDO VASCA AGGOTTAMENTO	VOLUME VASCA AGGOTTAMENTO	DISLIVELLO GEODETICO
13574.97	38.78	221.55	220.84				
13613.75	35.78	221.70	220.99				
13649.53	60.09	221.70	**220.69**	**220.39**	**214.95**	**96 mc**	15 m
13709.62	22.16	221.70	220.99				
13731.78	302.84	221.78	221.07				
(PSG)			**222.33**				
14034.62	22.16	224.02	223.31				
14056.78	49.92	224.10	223.39				
14106.70	52.16	224.10	**223.09**	**222.79**	**217.35**	**96 mc**	15 m
14158.86	27.44	224.10	223.39				
14186.30	341.14	224.03	223.32				
(PGC)			**221.97**				
14527.44	27.38	222.15	221.45				
(PT2)			**221.35**				
14554.82	146.99	222.04	221.33				
14701.81	30.00	221.60	220.89				
14731.81	143.77	221.55	220.84				
14875.58	84.09	221.55	**220.54**	**220.24**	**213.40**	**96 mc**	23 m
14959.67	15.02	221.55	220.84				
14974.69	107.65	221.59	220.88				
15082.34	30.02	222.13	221.42				
15112.36	107.82	222.13	221.42				
15220.18	15.00	221.59	220.88				
15235.18	94.85	221.55	220.84				
15330.03	94.86	221.55	**220.54**	**220.24**	**215.50**	**96 mc**	25 m
15424.89	94.85	221.55	220.84				
15519.74	94.85	221.55	**220.54**	**220.24**	**215.50**	**96 mc**	23 m
15614.59		221.55	220.84				

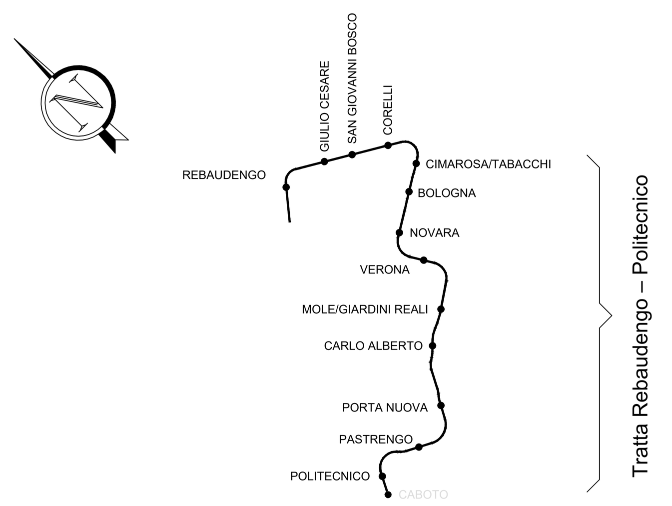

LEGENDA

Simbologia	Descrizione delle opere
(freccia blu)	DIREZIONE DI DEFLUSSO
(linea)	TUBAZIONE DI DRENAGGIO DI GALLERIA - DIAMETRO Ø315 mm - Pendenza minima 0,2%
(quadrato blu)	VASCA DI AGGOTTAMENTO UBICATA IN STAZIONE - Capacità 125 m^3
(quadrato viola)	VASCA DI AGGOTTAMENTO UBICATA NEI POZZI DI VENTILAZIONE - Capacità 56 m^3

MINISTERO
DELLE INFRASTRUTTURE E DELLA MOBILITÀ SOSTENIBILI
STRUTTURA TECNICA DI MISSIONE

Mims

COMUNE DI TORINO

CITTÀ DI TORINO

METROPOLITANA AUTOMATICA DI TORINO
LINEA 2 - TRATTA POLITECNICO - REBAUDENGO
PROGETTAZIONE DEFINITIVA
Lotto Generale: Politecnico - Rebaudengo

PROGETTO DEFINITIVO		INFRA.TO infrastrutture per la mobilità — INFRATRASPORTI.TO S.r.l.
DIRETTORE PROGETTAZIONE Responsabile integrazione discipline specialistiche	IL PROGETTISTA	
Ing. R. Crova Ordine degli Ingegneri della Provincia di Torino n. 6038S	Ing. R. Crova Ordine degli Ingegneri della Provincia di Torino n. 6038S	**INTERFACCIA OPERE CIVILI-SISTEMA** IDRAULICA DI PIATTAFORMA PROFILO LONGITUDINALE - TAV 1/5

	ELABORATO	REV. int.	REV. est.	SCALA	DATA
BIM MANAGER Geom. L. D'Accardi	**MTL2T1A0DSISGENT 005**	**0**	**1**	1:2.000	30/11/2022

Fg. 1 di 1

AGGIORNAMENTI

REV.	DESCRIZIONE	DATA	REDATTO	CONTROL.	APPROV.	VISTO
0	EMISSIONE	04/02/22	SRIA	PDM	RCR	RCR
1	Emissione finale a seguito di verifica preventiva	30/11/22	SRIA	PDM	RCR	RCR
-	-	-	-	-	-	-
-	-	-	-	-	-	-
-	-	-	-	-	-	-

LOTTO 0	CARTELLA	13.3	1	MTL2T1A0D	SISGENT005

STAZIONE APPALTANTE

DIRETTORE DI DIVISIONE
INFRASTRUTTURE E MOBILITÀ
Ing. R. Bertasio

RESPONSABILE UNICO DEL PROCEDIMENTO
Ing. A. Strozziero