



**STATO DI FATTO**  
scala 1:200

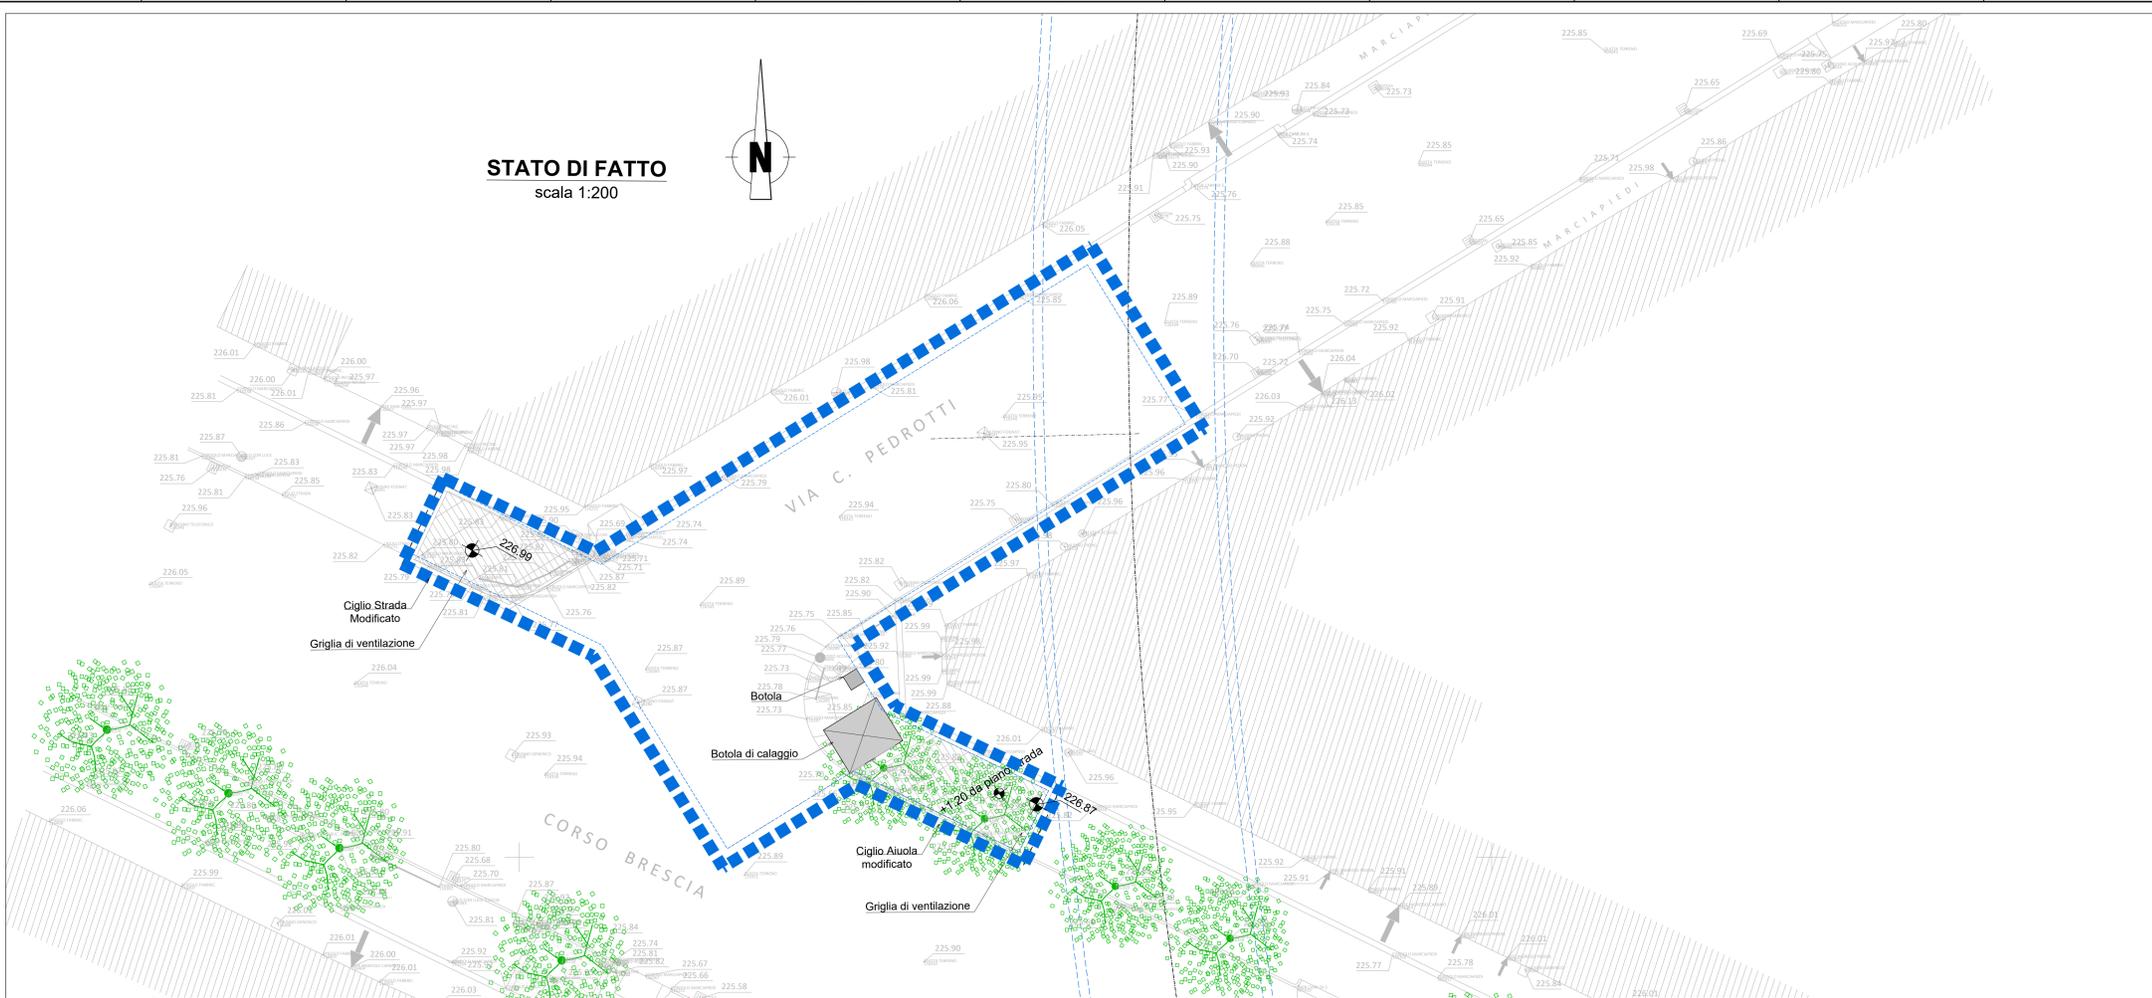

**STATO DI PROGETTO**  
scala 1:200

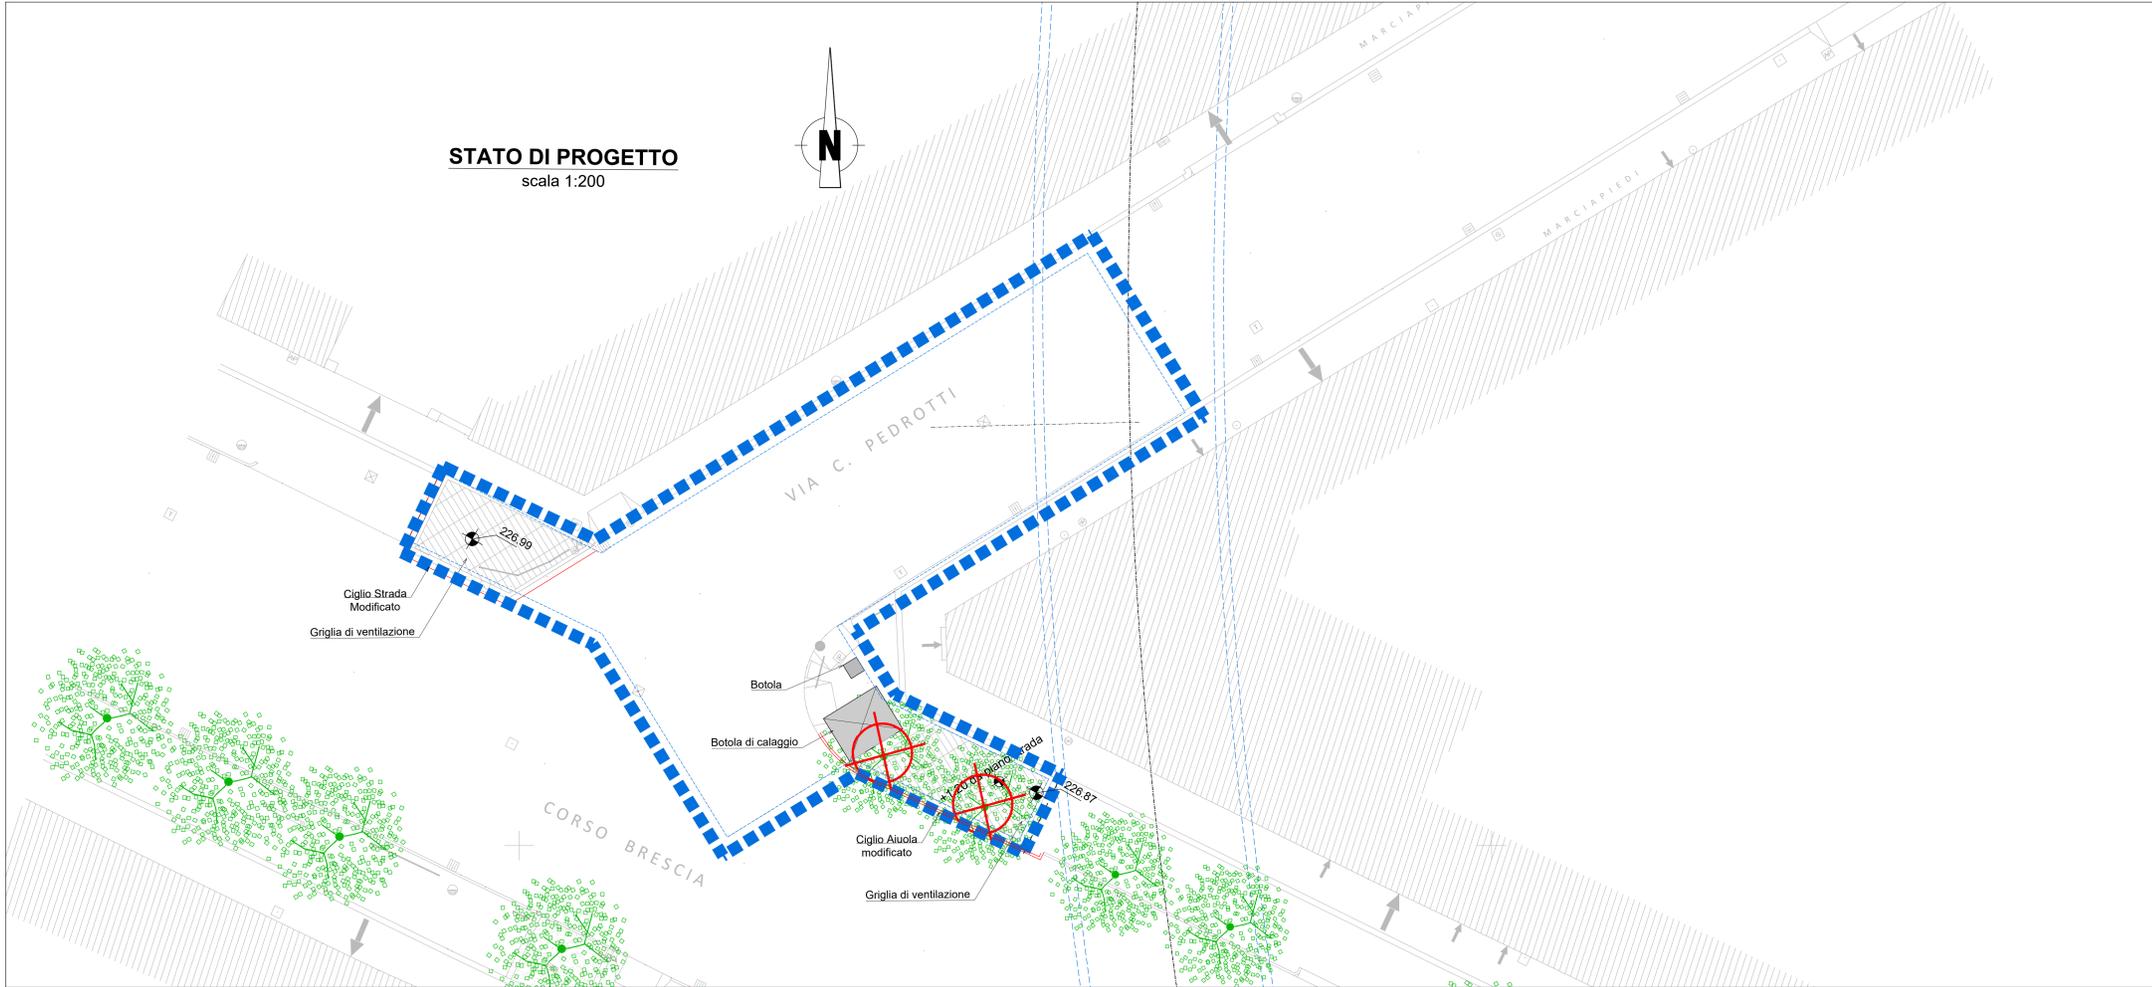

**NOTA:**

- Per garantire la messa a dimora di nuovi alberi in sostituzione di quelli abbattuti, il ricoprimento minimo sul solaio di copertura dei pozzi è pari a 1.80 m
- Le quote delle emergenze superficiali sono relative alla quota della pavimentazione finita nell'intorno delle stesse

⊗ Piantumazione non fattibile

**MINISTERO  
DELLE INFRASTRUTTURE E DELLA MOBILITÀ SOSTENIBILI  
STRUTTURA TECNICA DI MISSIONE**



**METROPOLITANA AUTOMATICA DI TORINO  
LINEA 2 - TRATTA POLITECNICO - REBAUDENGO  
PROGETTAZIONE DEFINITIVA  
Lotto Costruttivo 2: Bologna - Politecnico**

<b>PROGETTO DEFINITIVO</b>		<b>INFRA.TO</b> INFRASTRUTTURE PER LA MOBILITÀ		INFRA TRASPORTI.TO S.r.l.	
DIRETTORE PROGETTAZIONE Responsabile integrazione discipline specialistiche	IL PROGETTISTA				
Ing. R. Crova Ordine degli Ingegneri della Provincia di Torino n. 60385	Arch. F. Bolognesi Ordine degli Architetti della Provincia di Torino n. 4594	<b>URBANISTICO - POZZI E MANUFATTI</b> <b>POZZO DI INTERTRATTA VERONA</b> SITUAZIONE ATTUALE E FINALE - PLANIMETRIA			
ELABORATO		REV.	EST.	SCALA	DATA
BIM MANAGER Geom. L. D'Accardi		0	2	1:200	08/08/2023
MTL2T1A2DURBPVRT 001					
AGGIORNAMENTI <span style="float: right;">Fig. 1 di 1</span>					

REV.	DESCRIZIONE	DATA	REDAATTO	CONTROL.	APPROV.	VISTO
0	EMISSIONE	18/01/22	SDc	DLa	FBo	RCg
1	Emissione finale a seguito di verifica preventiva	25/11/22	SDc	DLa	FBo	RCg
2	Emissione finale a seguito di verifica preventiva	08/08/23	SDc	DLa	FBo	RCg
-	-	-	-	-	-	-
-	-	-	-	-	-	-

**STAZIONE APPALTANTE**  
DIRETTORE DI DIVISIONE INFRASTRUTTURE E MOBILITÀ  
Ing. R. Bertasio  
RESPONSABILE UNICO DEL PROCEDIMENTO  
Ing. A. Strozziere