

### LEGENDA

**AREE DI CANTIERE**

- A1 - Permanente (per opere in progetto)
- A2 - Temporaneo (per spostamento sottoservizi)
- A3 - Temporaneo (per opere in progetto)
- Fognatura esistente acque bianche
- Fognatura esistente acque miste
- Deviazione fognatura acque miste
- Condutture acqua

**BARRIERE**  
(Per ulteriori dettagli vedi allegato 10 del PCS)

- New-jersey in PVC
- New-jersey in CLS con pannelli di collegamento in lamiera grecata
- New-jersey in CLS con lastre di polimetilmetacrilato estruso fono assorbente h=
- New-jersey in CLS con pannelli di collegamento in rete elettrosaldata
- Recinzioni con pannelli in rete elettrosaldata dotata di striscia ad alta visibilità

**VIABILITA'**


- Ordinaria
- Modificata
- Di cantiere

**RAMPE ACCESSO CANTIERE**

**SEMAFORO DA AZIONARE IN CASO DI USCITA DI MEZZI DAL CANTIERE**

**INCROCIO REGOLATO DA SEMAFORI**

- SEGNALETICA ORIZZONTALE TEMPORANEA
- ATTRAVERSAMENTO PEDONALE ESISTENTE
- ATTRAVERSAMENTO PEDONALE TEMPORANEO DI CANTIERE
- ALBERI CENSITI LASCIATI IN LOCO OGGETTO DI MONITORAGGIO
- ALBERI DA ABBATTERE
- ALBERI NON INTERFERITI
- ALBERI DA TRAPIANTARE

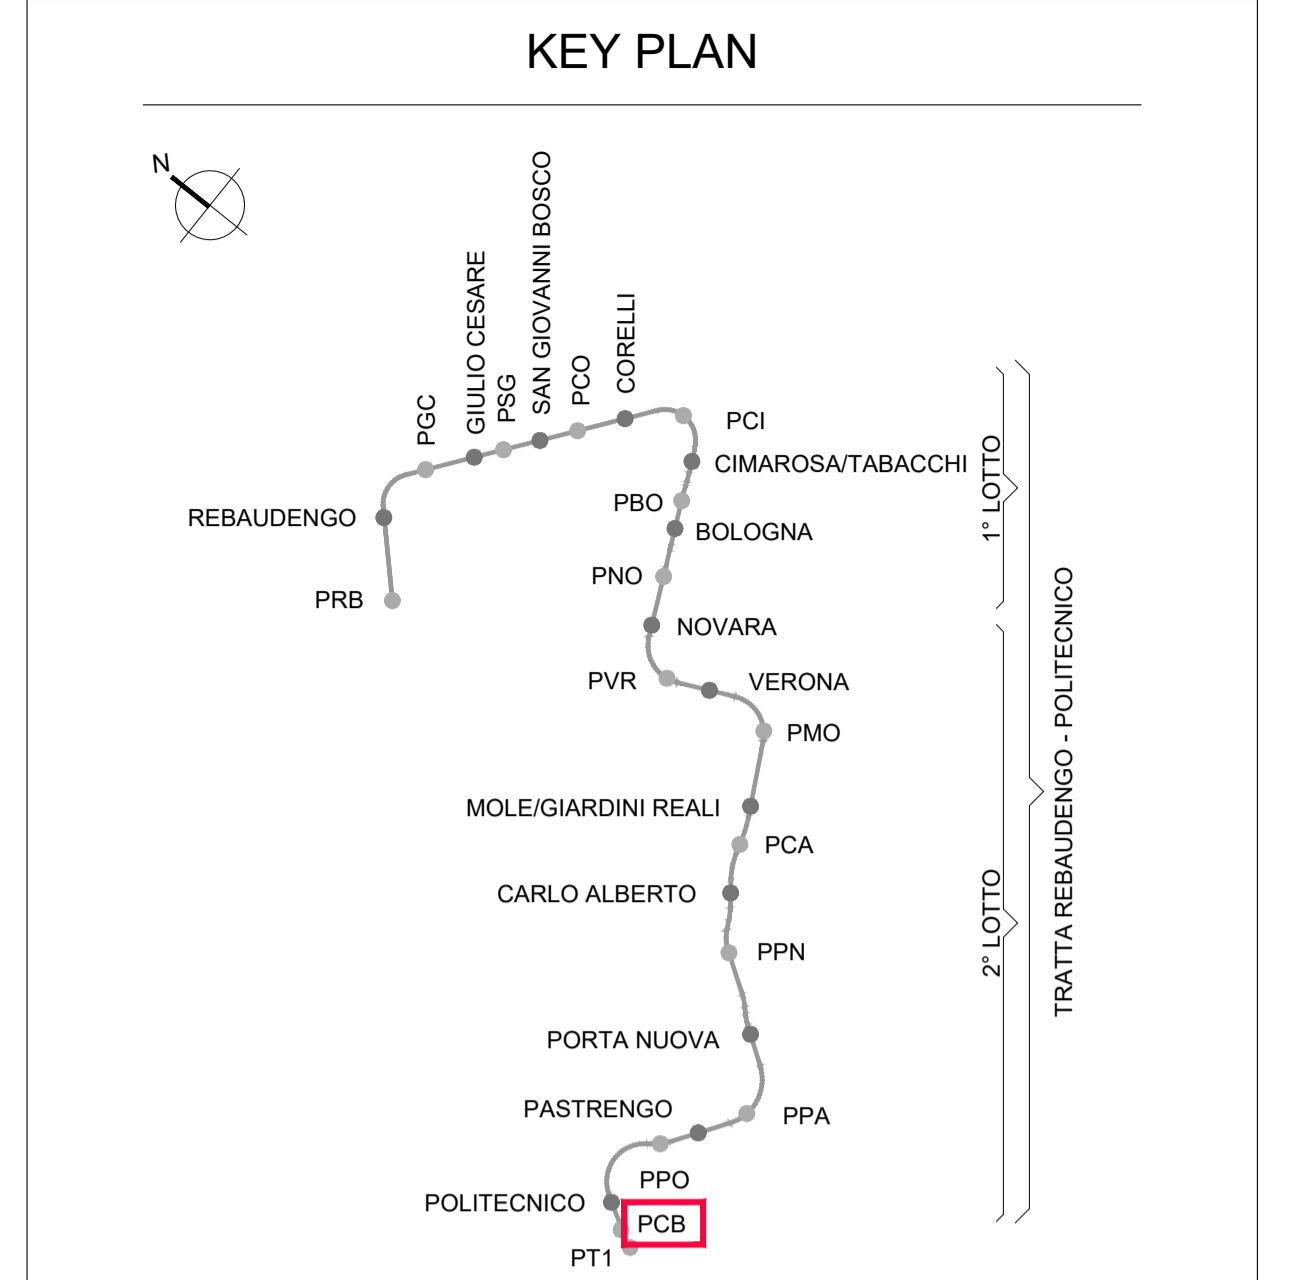

**MINISTERO DELLE INFRASTRUTTURE E DELLA MOBILITÀ SOSTENIBILI**  
**STRUTTURA TECNICA DI MISSIONE**

**Mims**  
**COMUNE DI TORINO**  
**CITTA' DI TORINO**

**METROPOLITANA AUTOMATICA DI TORINO**  
**LINEA 2 - TRATTA POLITECNICO - REBAUDENGO**  
**PROGETTAZIONE DEFINITIVA**  
**Lotto Costruttivo 2: Bologna - Politecnico**

<b>PROGETTO DEFINITIVO</b>		<b>INFRA.TO</b> <i>Infrastrutture per la mobilità</i>		<b>INFRA TRASPORTI.TO S.r.l.</b>		
DIRETTORE PROGETTAZIONE Responsabile integrazione discipline specialistiche		IL PROGETTISTA				
Ing. R. Crova Ordine degli Ingegneri della Provincia di Torino n. 60385		Ing. F. Cocito Ordine degli Ingegneri della Provincia di Torino n. 8785X				
		<b>CANTIERIZZAZIONI</b> Pozzo Caboto VIABILITA' SOSTITUTIVA - Fase unica				
		ELABORATO	REV. int. est.	SCALA	DATA	
BIM MANAGER Geom. L. D'Accardi		<b>MTL2T1A2ZCANPCBT_001</b>	<b>0 2</b>	1:1000	30/03/2022	
<b>AGGIORNAMENTI</b> <span style="float: right;">Fig. 1 di 1</span>						
REV.	DESCRIZIONE	DATA	REDATTO	CONTROL.	APPROV.	VISTO
0	EMISSIONE	30/03/22	IEC	Gle	FCo	RCr
1	CENSIMENTO E POSIZIONAMENTO ALBERATURE	02/08/22	IEC	Gle	FCo	RCr
2	EMISSIONE FINALE A SEGUITO DI VERIFICA PREVENTIVA	23/06/23	IEC	FRI	FCo	RCr
-	-	-	-	-	-	-
-	-	-	-	-	-	-

<b>LOTTO 2</b>	<b>CARTELLA</b>	<b>15.2</b>	<b>1</b>	<b>MTL2T1A2Z</b>	<b>CANPCBT001</b>
----------------	-----------------	-------------	----------	------------------	-------------------

**STAZIONE APPALTANTE**  
DIRETTORE DI DIVISIONE INFRASTRUTTURE E MOBILITÀ  
Ing. R. Bertasio  
RESPONSABILE UNICO DEL PROCEDIMENTO  
Ing. A. Strozziro

**NOTA "A"**

NEL CORSO DEI LAVORI DOVRA' ESSERE GARANTITA LA MASSIMA SALVAGUARDIA DEGLI ACCESSI CARRAI E PEDONALI ALLE SINGOLE UNITA' IMMOBILIARI E PARTICELLE CATASTALI. DOVRA' ESSERE, INOLTRE, SEMPRE GARANTITO IL TRANSITO PEDONALE IN ATTRAVERSAMENTO OLTRE A QUELLO VEICOLARE OVE ESPRESSAMENTE PREVISTO, ANCHE CON L'ADOZIONE DI SOLUZIONI TEMPORANEE E IMPIEGO DI OPERE PROVVISORIALI.

**NOTA "B"**

L'IMPRESA ESECUTRICE DOVRA' PREVENTIVAMENTE DEFINIRE LA CANTIERIZZAZIONE AL CSE E AL D.L. NEL RISPETTO DEGLI INGOMBRI MASSIMI DI CANTIERE COSI' COME DEFINITI NELLA PRESENTE PLANIMETRIA, EVENTUALI LOCALI E TEMPORANEE ESIGENZE DI ALLARGAMENTO DELL'AREA DI CANTIERE DOVRA' ESSERE AUTORIZZATO DALLA D.L. E DA SPECIFICA ORDINANZA EMESSA DAL COMUNE DI TORINO

RED 0/15 0/24 0/32 0/38  
 VELL 0/15 0/24 0/32 0/38  
 GREEN 0/15 0/24 0/32 0/38  
 CVM 0/15 0/24 0/32 0/38  
 BLUE 0/15 0/24 0/32 0/38  
 MAG 0/15 0/24 0/32 0/38  
 WHITE 0/15 0/24 0/32 0/38  
 COL 0/15 0/24 0/32 0/38  
 COLORE 0/15 0/24 0/32 0/38  
 Sema PONTAGGIOBIN  
 (m) 0/15 0/24 0/32 0/38