
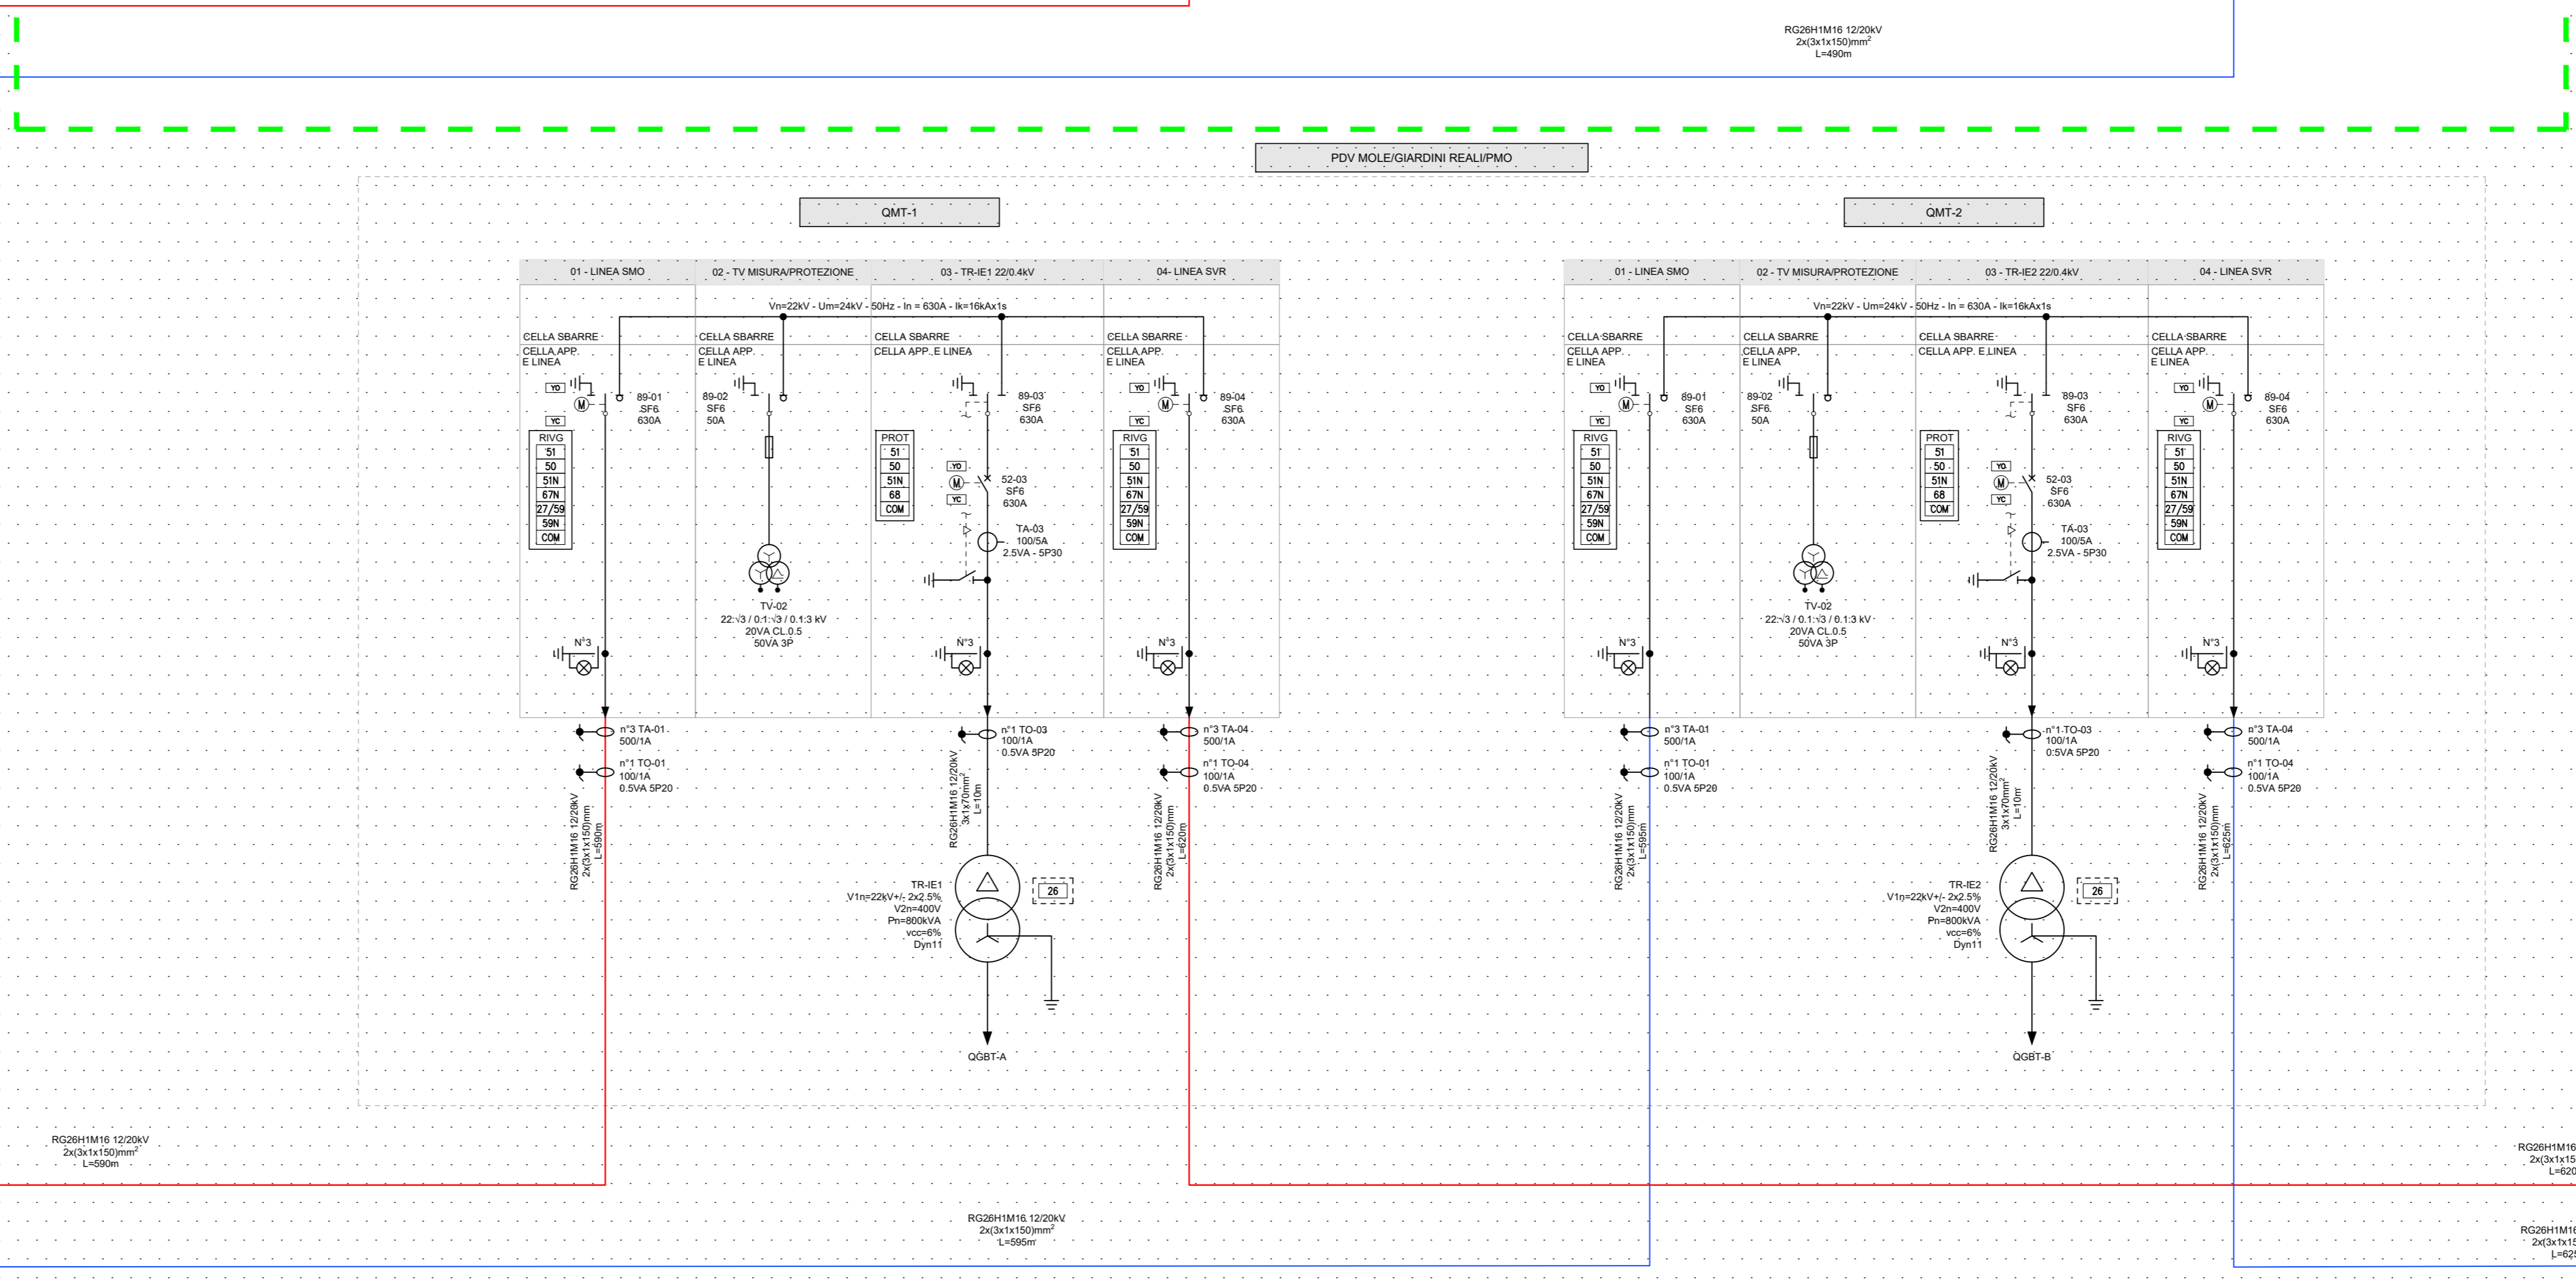
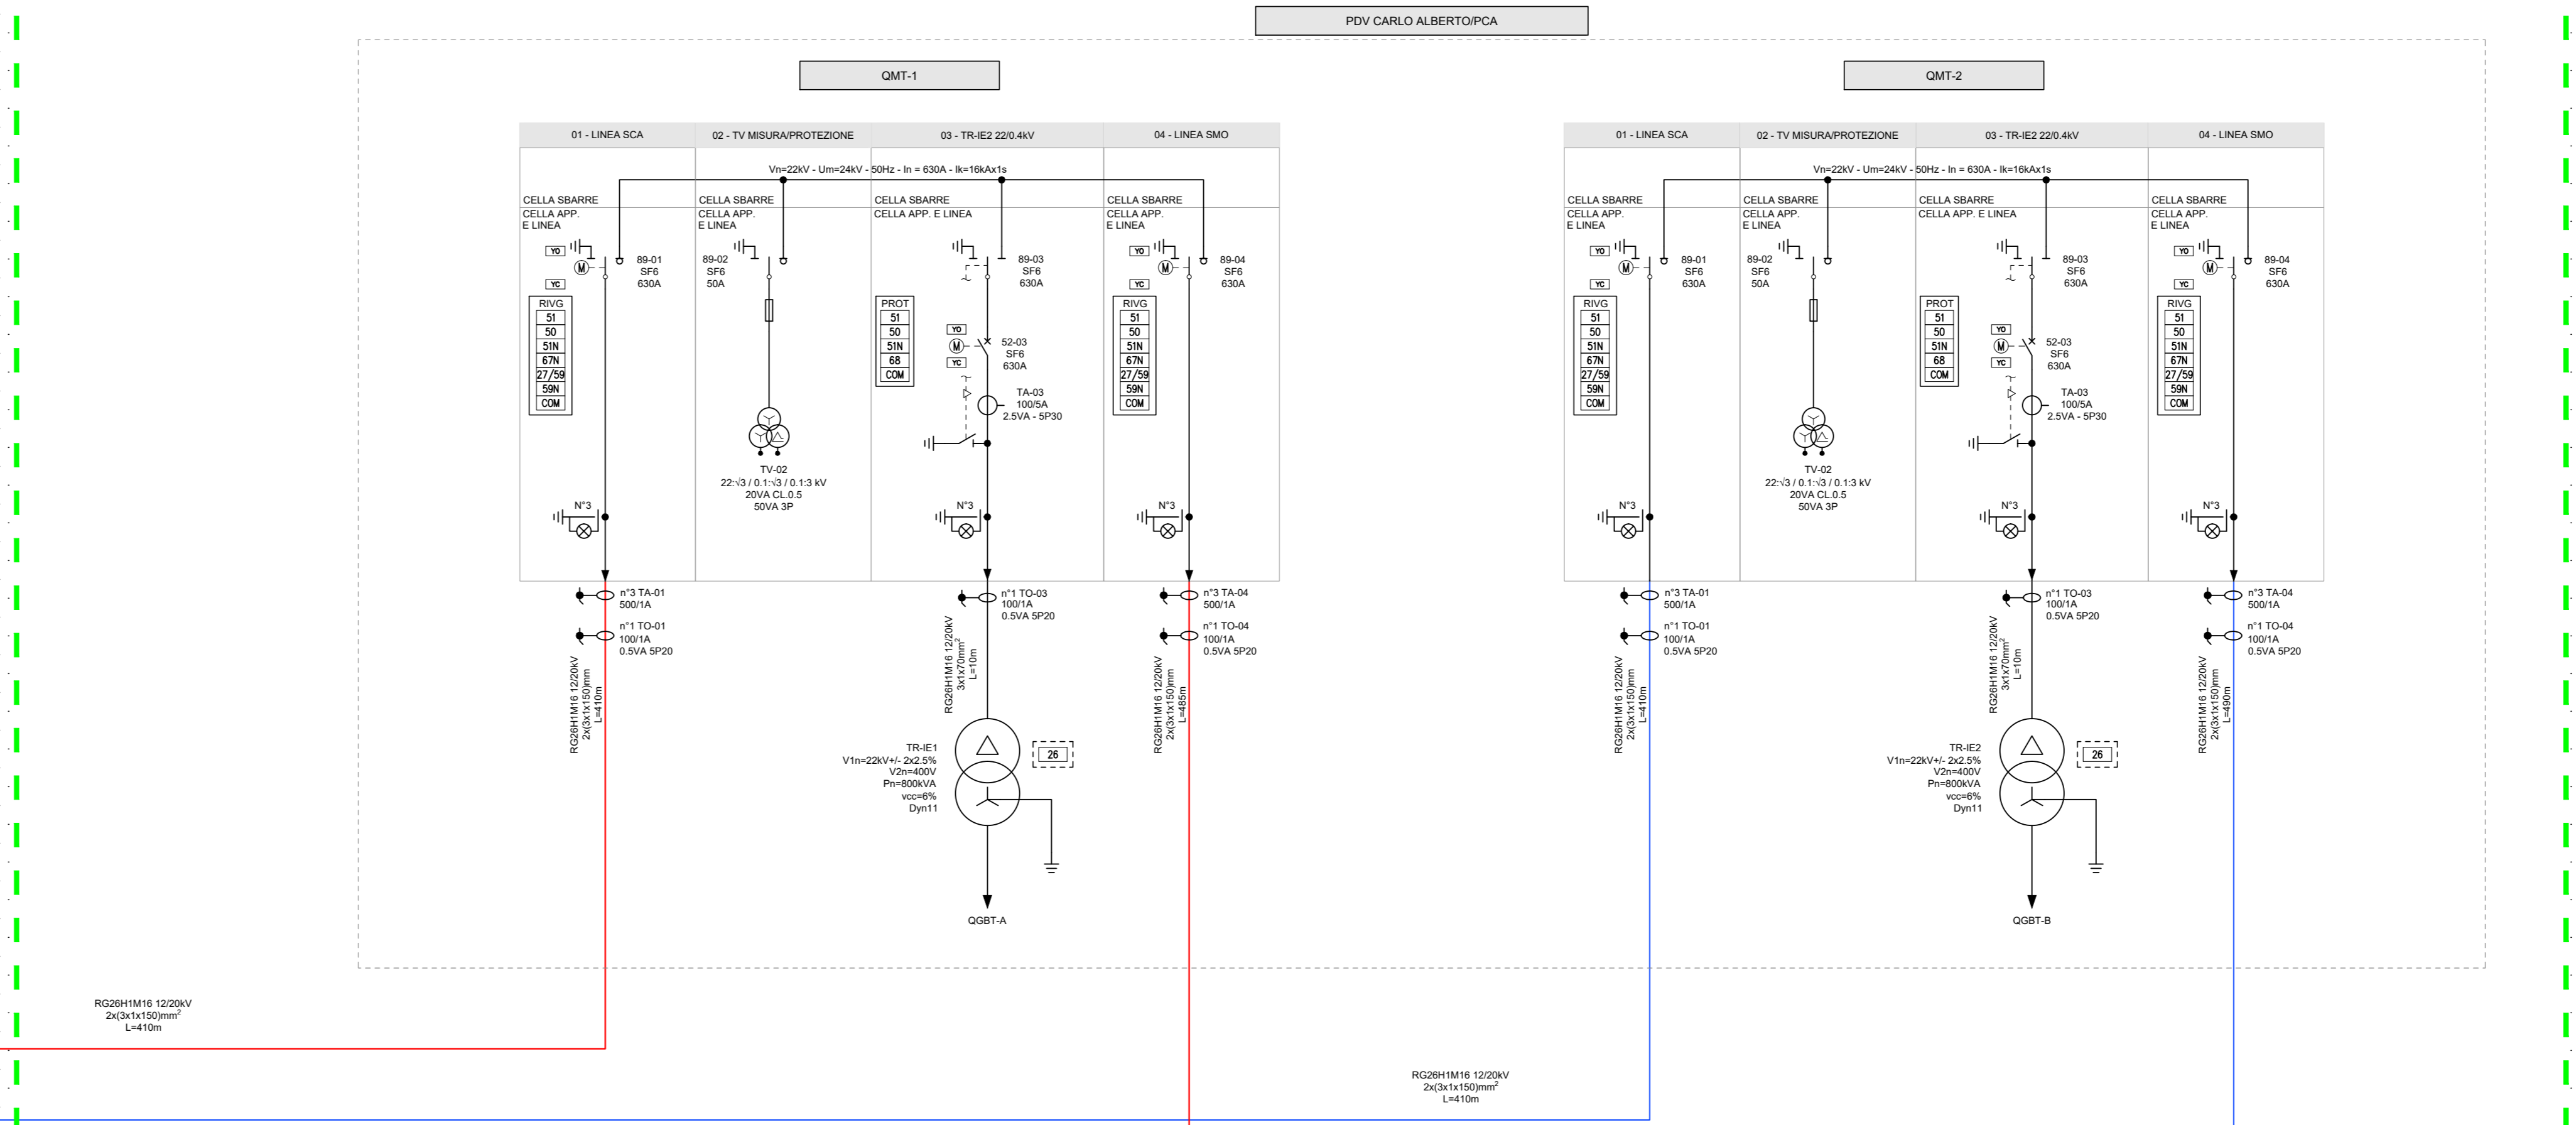
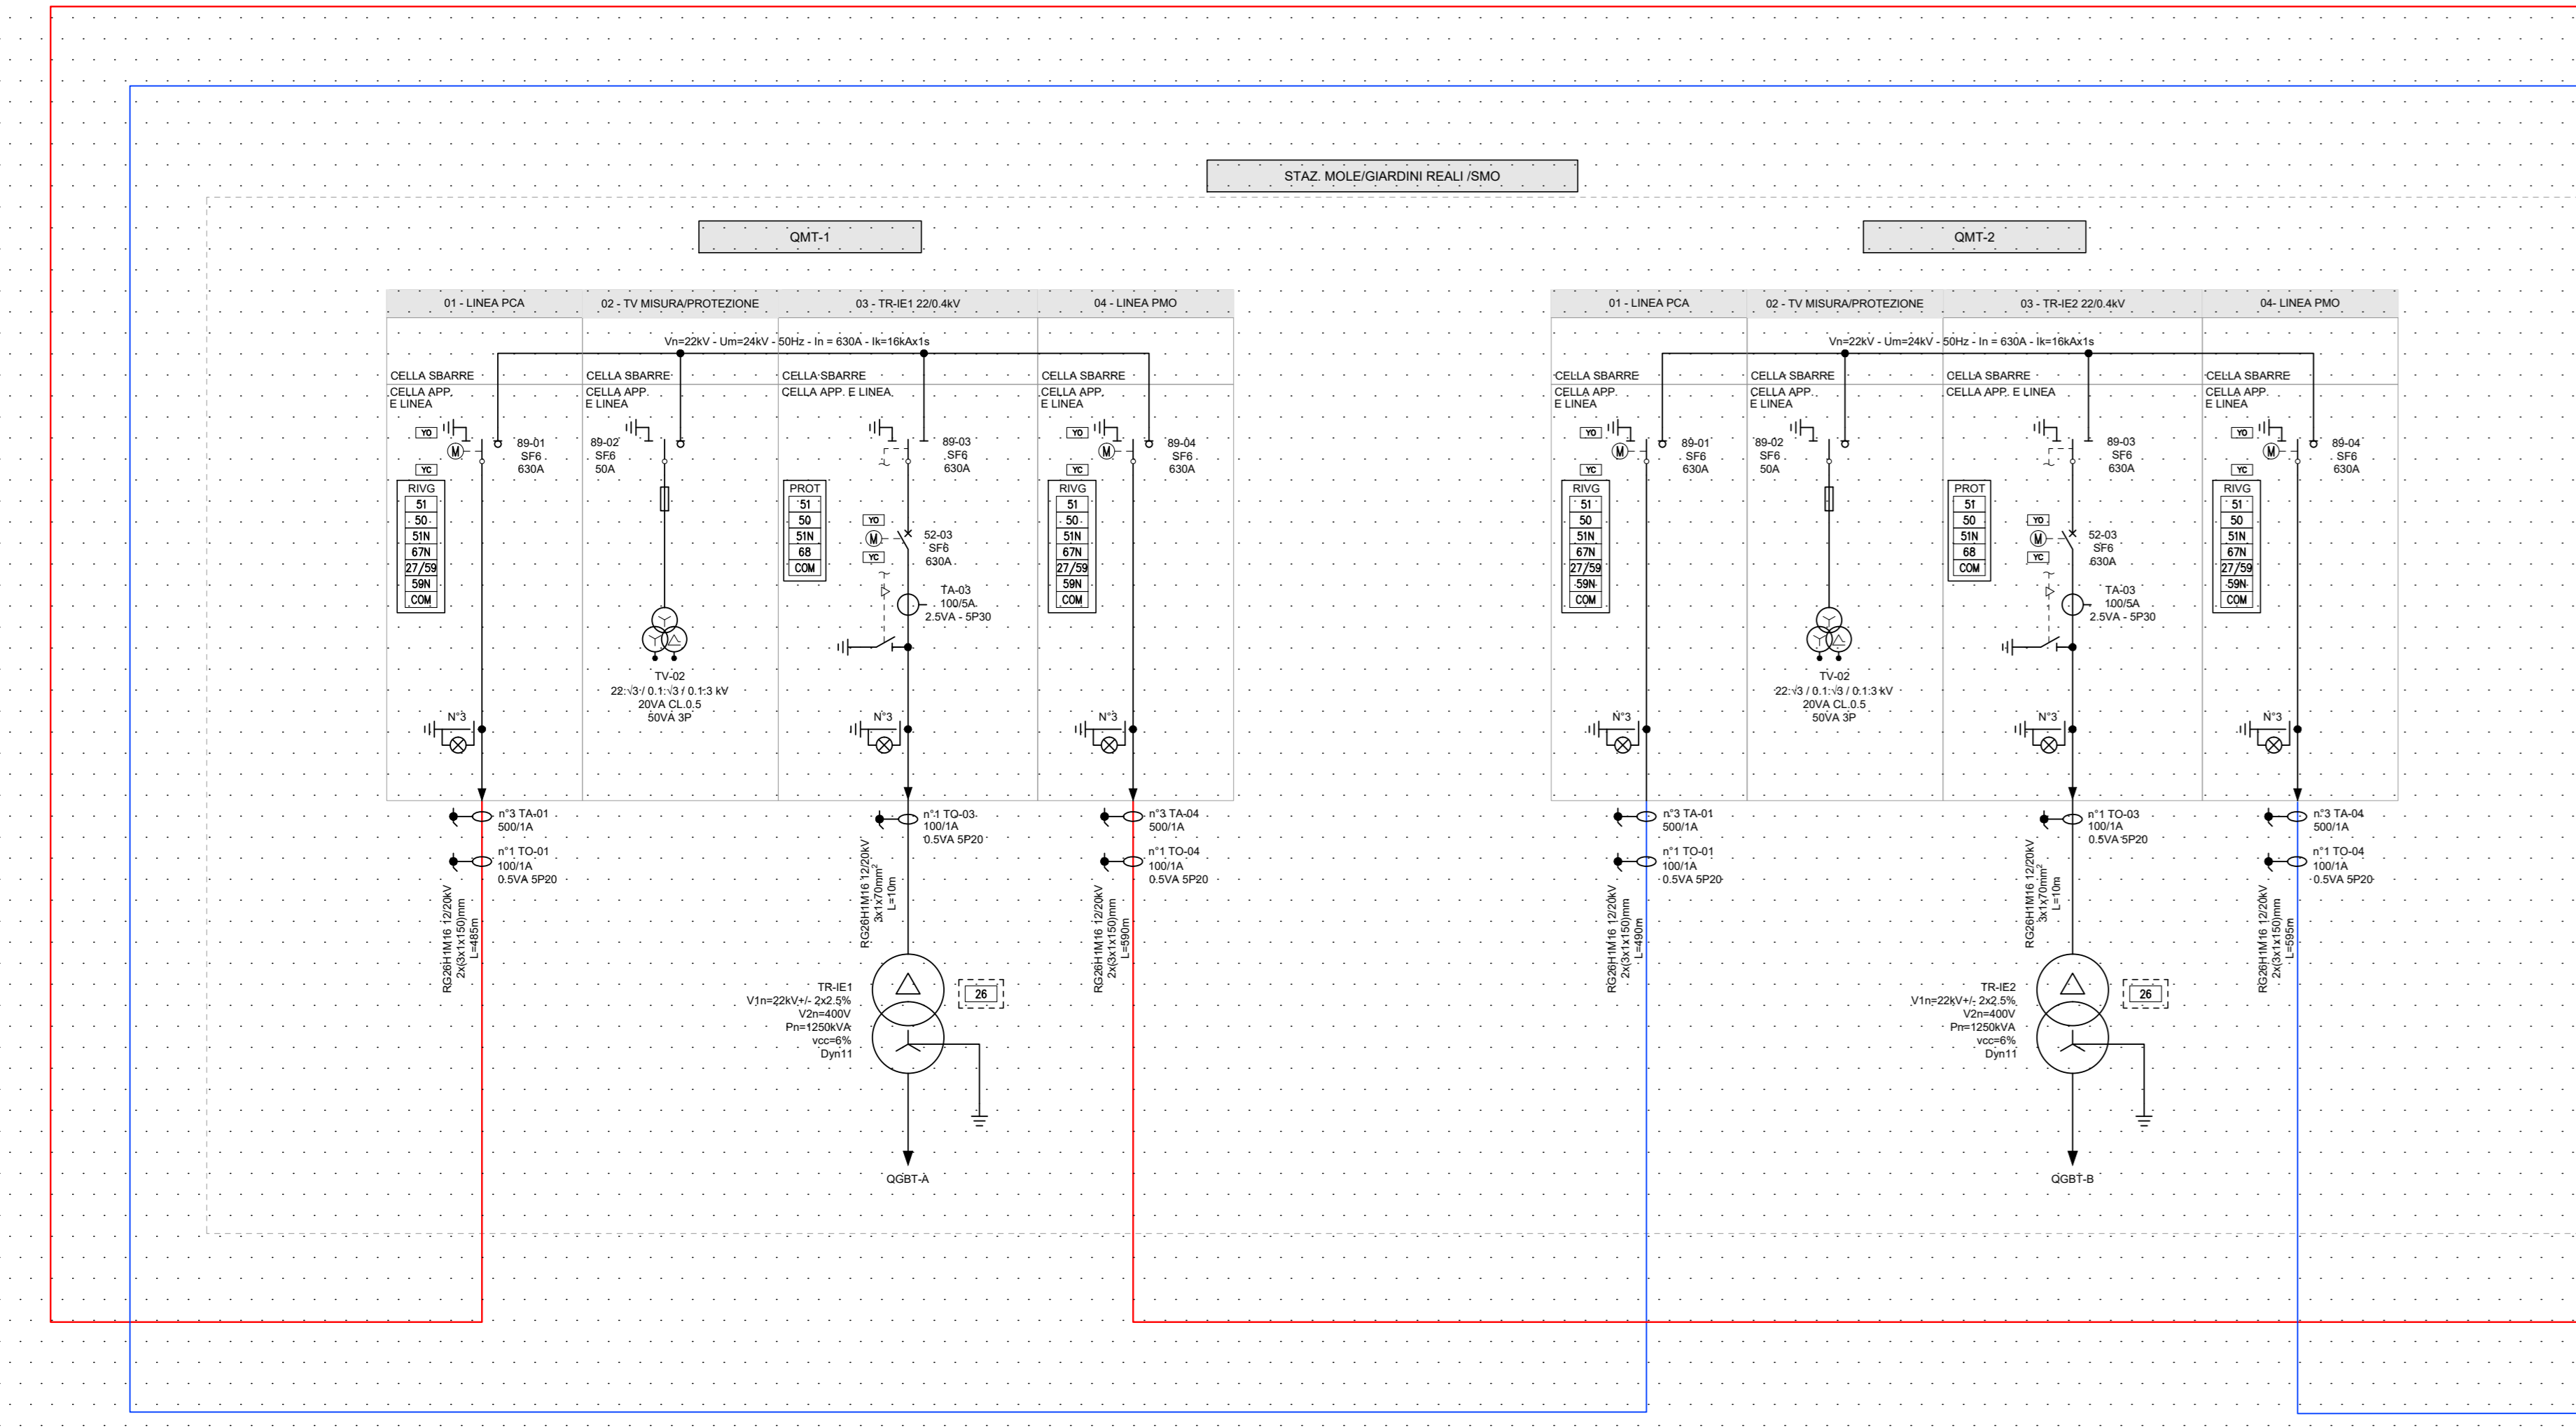


LEGENDA SIMBOLI/RETI			
	TERRA (SECONDO GRAFICO GENERALE)		SEZIONATORE
	SEZIONATORE A DUE VIE, TRE POSIZIONI, CON POSIZIONE CENTRALE DI ARRESTO (E MESSA A TERRA)		INTERE DI MANOVRA SEIZ. A DUE VIE, TRE POSIZIONI, CON POSIZIONE CENTRALE DI ARRESTO (E MESSA A TERRA)
	INTERUTTORE (DI POTENZA)		INTERUTTORE DI POTENZA AD APERTURA AUTOMATICA, MAGNETOTERMICO
	RELE DI PROTEZIONE CON INDICAZIONE DELLE FUNZIONI ABILITATE SECONDO CODICI ASSI		ROBINA DI CONTATTO, PER V.C.I. DI APERTURA (R.C. O V.C.I. DI CHIUSURA) (TRU) O MANOMANCA TENSIONE
	MOTORE PER COMANDO		DIVISORE CAPACITIVO PER SEGNALAZIONE PRESENZA TENSIONE
	INTERBLOCCO MECCANICO FRA DISPOSITIVI (SALVO DIVERSA INDICAZIONE)		FUSIBILE
	TRASFORMATORE DI CORRENTE "IA"		TRASFORMATORE DI CORRENTE TOROIDALE
	TRASFORMATORE DI CORRENTE "IV"		TRASFORMATORE SECONDO GRAFICO GENERALE
	AVVOLGIMENTO TRIFASE A STELLA		AVVOLGIMENTO TRIFASE A TRIANGOLO APERTO
	AVVOLGIMENTO TRIFASE A STELLA		OGGETTO DI ALTRO ELABORATO

LEGENDA PROTEZIONI	
27	MINIMA TENSIONE DI FASE
59	MASSIMA TENSIONE DI FASE
59N (o 59V)	MASSIMA TENSIONE RESIDUA
50	MASSIMA CORRENTE INSTANTANEA
51	MASSIMA CORRENTE RITARDATA
51N	MASSIMA CORRENTE DI TERRA
67N	DIREZIONALE DI TERRA
COM	INTERFACCIA CON SISTEMA DI TELECOMANDO/SUPERVISIONE O CON ALTRI IED
68	SELETTIVITÀ LOGICA
26	CENTRALINA TERMOMETRICA TRASFORMATORE

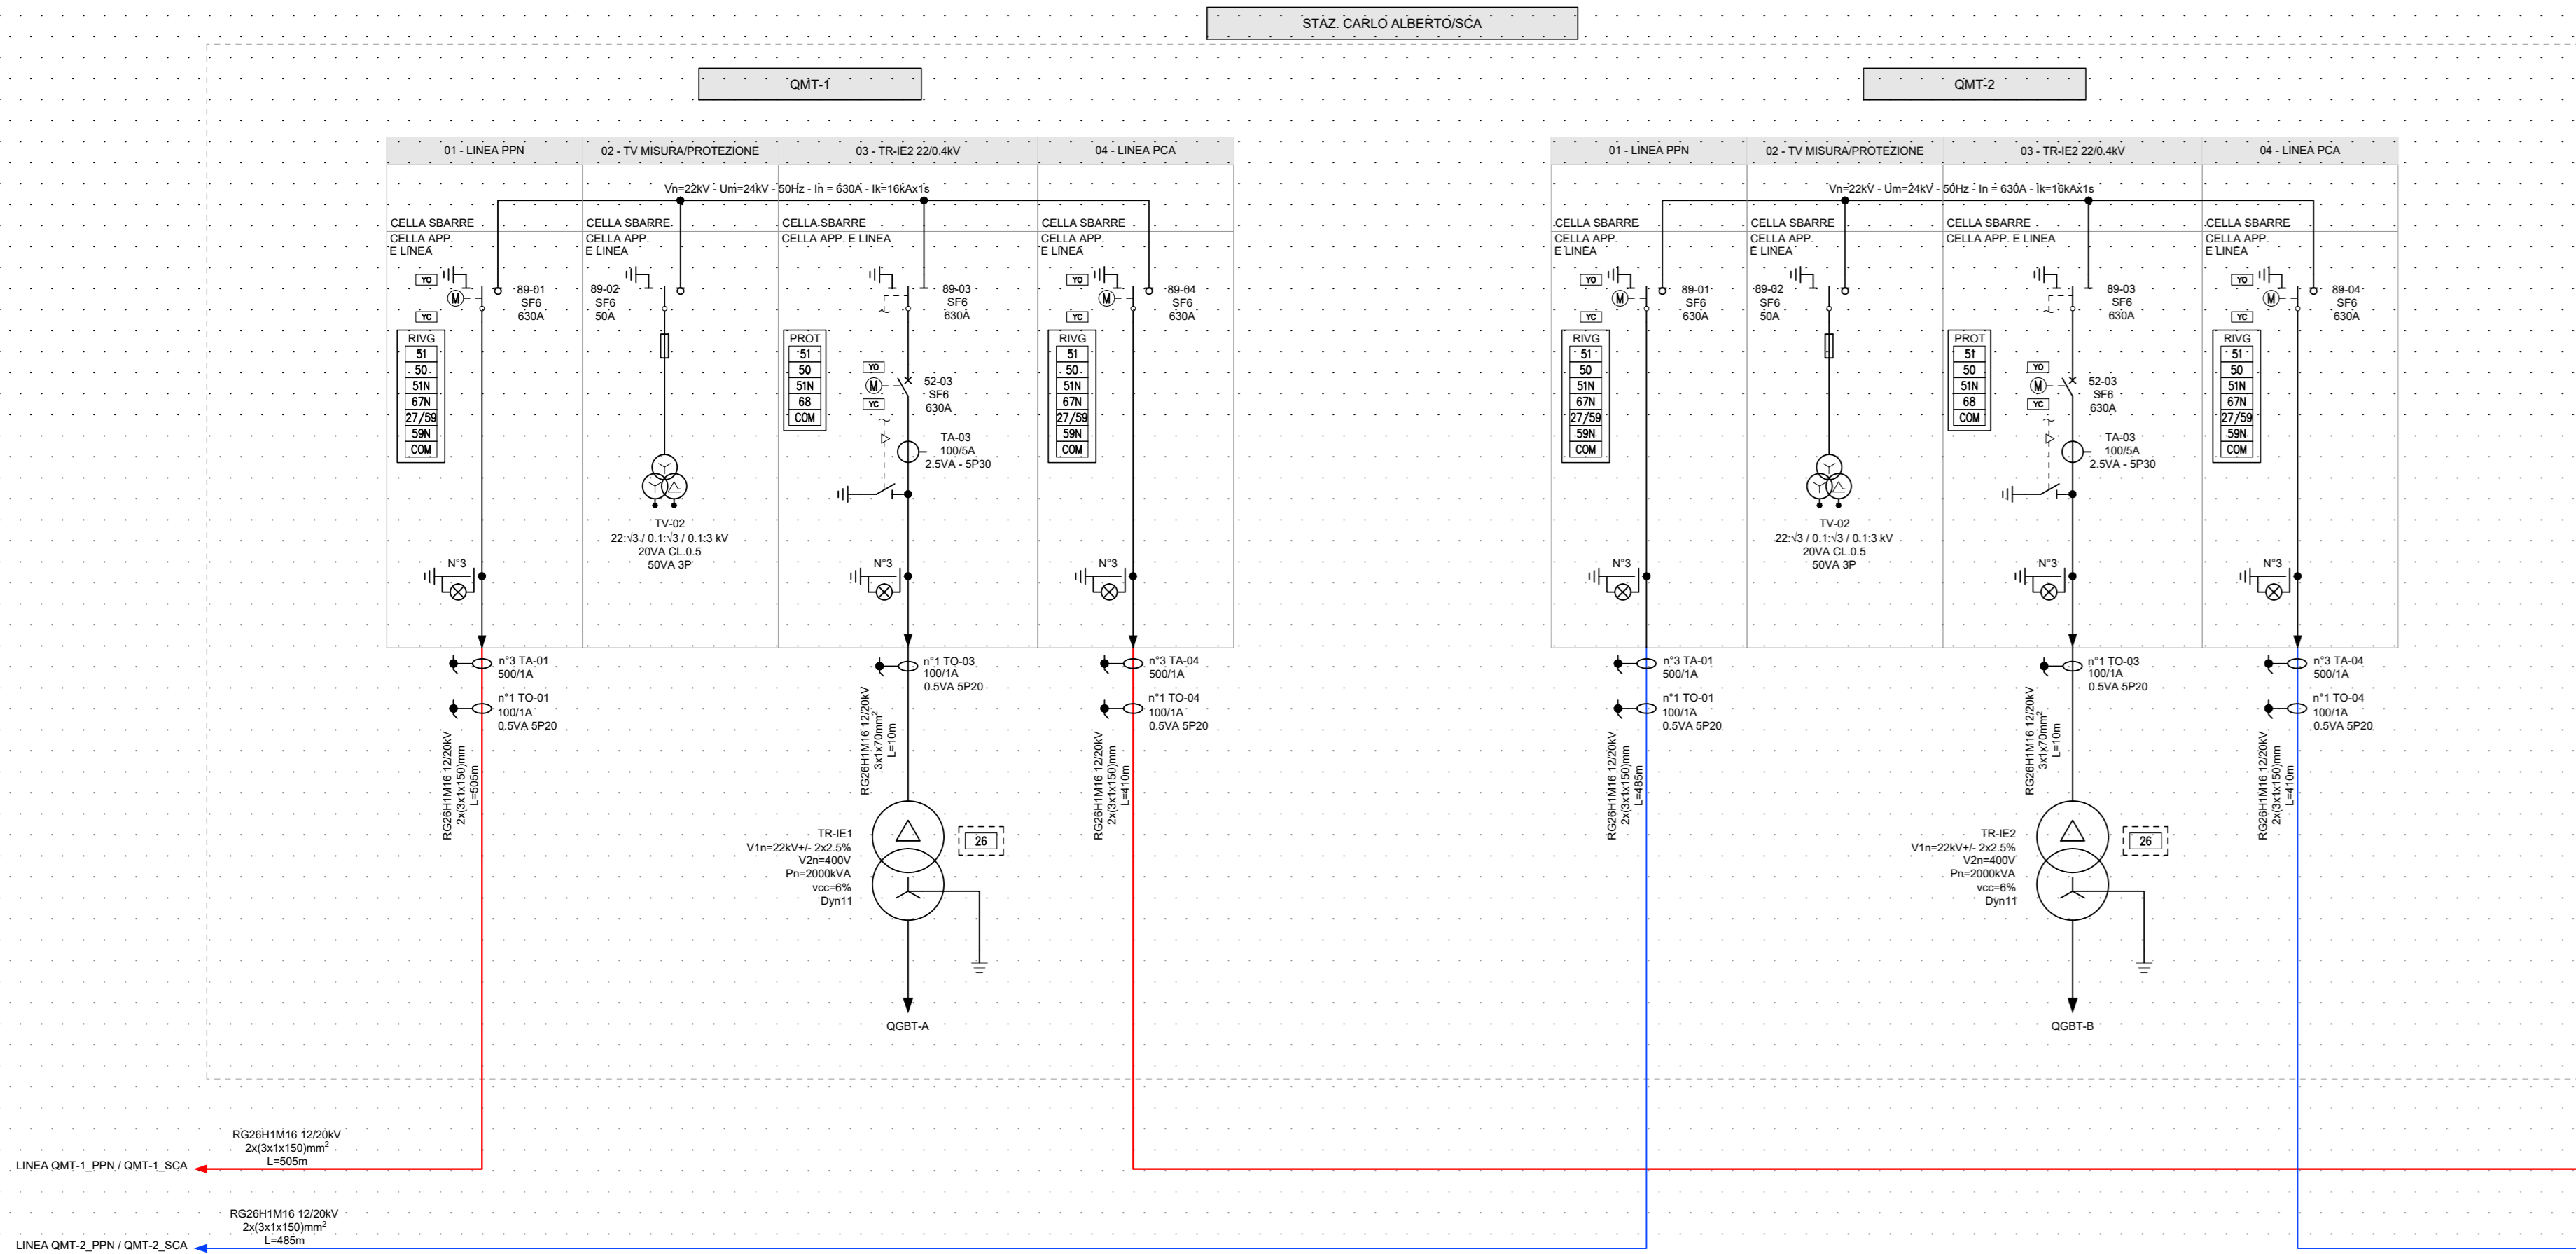

MINISTERO DELLE INFRASTRUTTURE E DELLA MOBILITÀ SOSTENIBILI
STRUTTURA TECNICA DI MISSIONE

COMUNE DI TORINO

METROPOLITANA AUTOMATICA DI TORINO
LINEA 2 - TRATTA POLITECNICO - REBAUDENGO
PROGETTAZIONE DEFINITIVA
 Lotto Costruttivo 2: Bologna - Politecnico

PROGETTO DEFINITIVO		 INFRASTRASPORTI S.r.l.
DIREZIONE PROGETTAZIONE	IL PROGETTISTA	
Ing. R. Crova Ordine degli Ingegneri della Provincia di Torino n. 60385		INTEFFACCIA OPERE CIVILI-SISTEMA ALIMENTAZIONE ELETTRICA PDV CARLO ALBERTO - SCHEMA UNIFILARE RETE MT
Ing. F. Azzarone Ordine degli Ingegneri della Provincia di Torino n. 12287		
BIM MANAGER Geom. L. D'Accardi		ELABORATO MTL2T1A2D5ISPCAK_001
DATA 30/10/22		SCALA 0 0 - DATA 30/10/22
AGGIORNAMENTI Fg. 1 di 1		DATA 30/10/22 REDATTO/CONTROL. APPROV. VISTO SINT. ADI. FIA. RO.
LOTTO 2 CARTELLA 133.20 1 MTL2T1A2D 5ISPCAK001		STAZIONE APPALTANTE DIREZIONE DI DIVISIONE INFRASTRUTTURE E MOBILITÀ Ing. R. Bertasio
RESPONSABILE UNICO DEL PROCEDIMENTO Ing. A. Stoczerro		