


LEGENDA SIMBOLI/RETI			
	TERRA (SECONDO GRAFICO GENERALE)		SEZIONATORE
	SEZIONATORE A TRE POSIZIONI, CON POSIZIONE CENTRALE DI AERISTIA (E MESSA A TERRA)		SEZIONATORE A TRE POSIZIONI, CON POSIZIONE CENTRALE DI AERISTIA (E MESSA A TERRA) APERTURA AUTOMATICA MAGNETOTERMICA
	INTERRUTTORE (DI POTENZA)		INTERRUTTORE DI POTENZA AD APERTURA AUTOMATICA MAGNETOTERMICA
	RELE DI PROTEZIONE CON INDICAZIONE DELLE FUNZIONI ABILITATE SECONDO CODICI		RELE DI COORDINAMENTO (RCD O VCI) DI CHIUSURA (TRU) A MASSIMA TENSIONE
	MOTORE PER COMANDO		DIVISORE CAPACITIVO PER SEGNALIZAZIONE PRESENZA TENSIONE
	INTERBLOCCO MECCANICO FRA DISPOSITIVI (SALVO DIVERSA INDICAZIONE)		FUSIBILE
	TRASFORMATORE DI CORRENTE "TA"		TRASFORMATORE DI CORRENTE TOROIDALE
	TRASFORMATORE DI CORRENTE "TV"		TRASFORMATORE SECONDO GRAFICO GENERALE
	AVVOLGIMENTO TRIFASE A TRIANGOLO		AVVOLGIMENTO TRIFASE A TRIANGOLO APERTO
	AVVOLGIMENTO TRIFASE A STELLA		OGGETTO DI ALTRO ELABORATO

LEGENDA PROTEZIONI	
27	MINIMA TENSIONE DI FASE
59	MASSIMA TENSIONE DI FASE
59N (o 59V)	MASSIMA TENSIONE RESIDUA
50	MASSIMA CORRENTE ISTANTANEA
51	MASSIMA CORRENTE RITARDATA
51N	MASSIMA CORRENTE DI TERRA
67N	DIREZIONALE DI TERRA
COM	INTERFACCIA CON SISTEMA DI TELECOMANDO/SUPERVISIONE O CON ALTRI IED
68	SELETTIVITÀ LOGICA
26	CENTRALINA TERMOMETRICA TRASFORMATORE

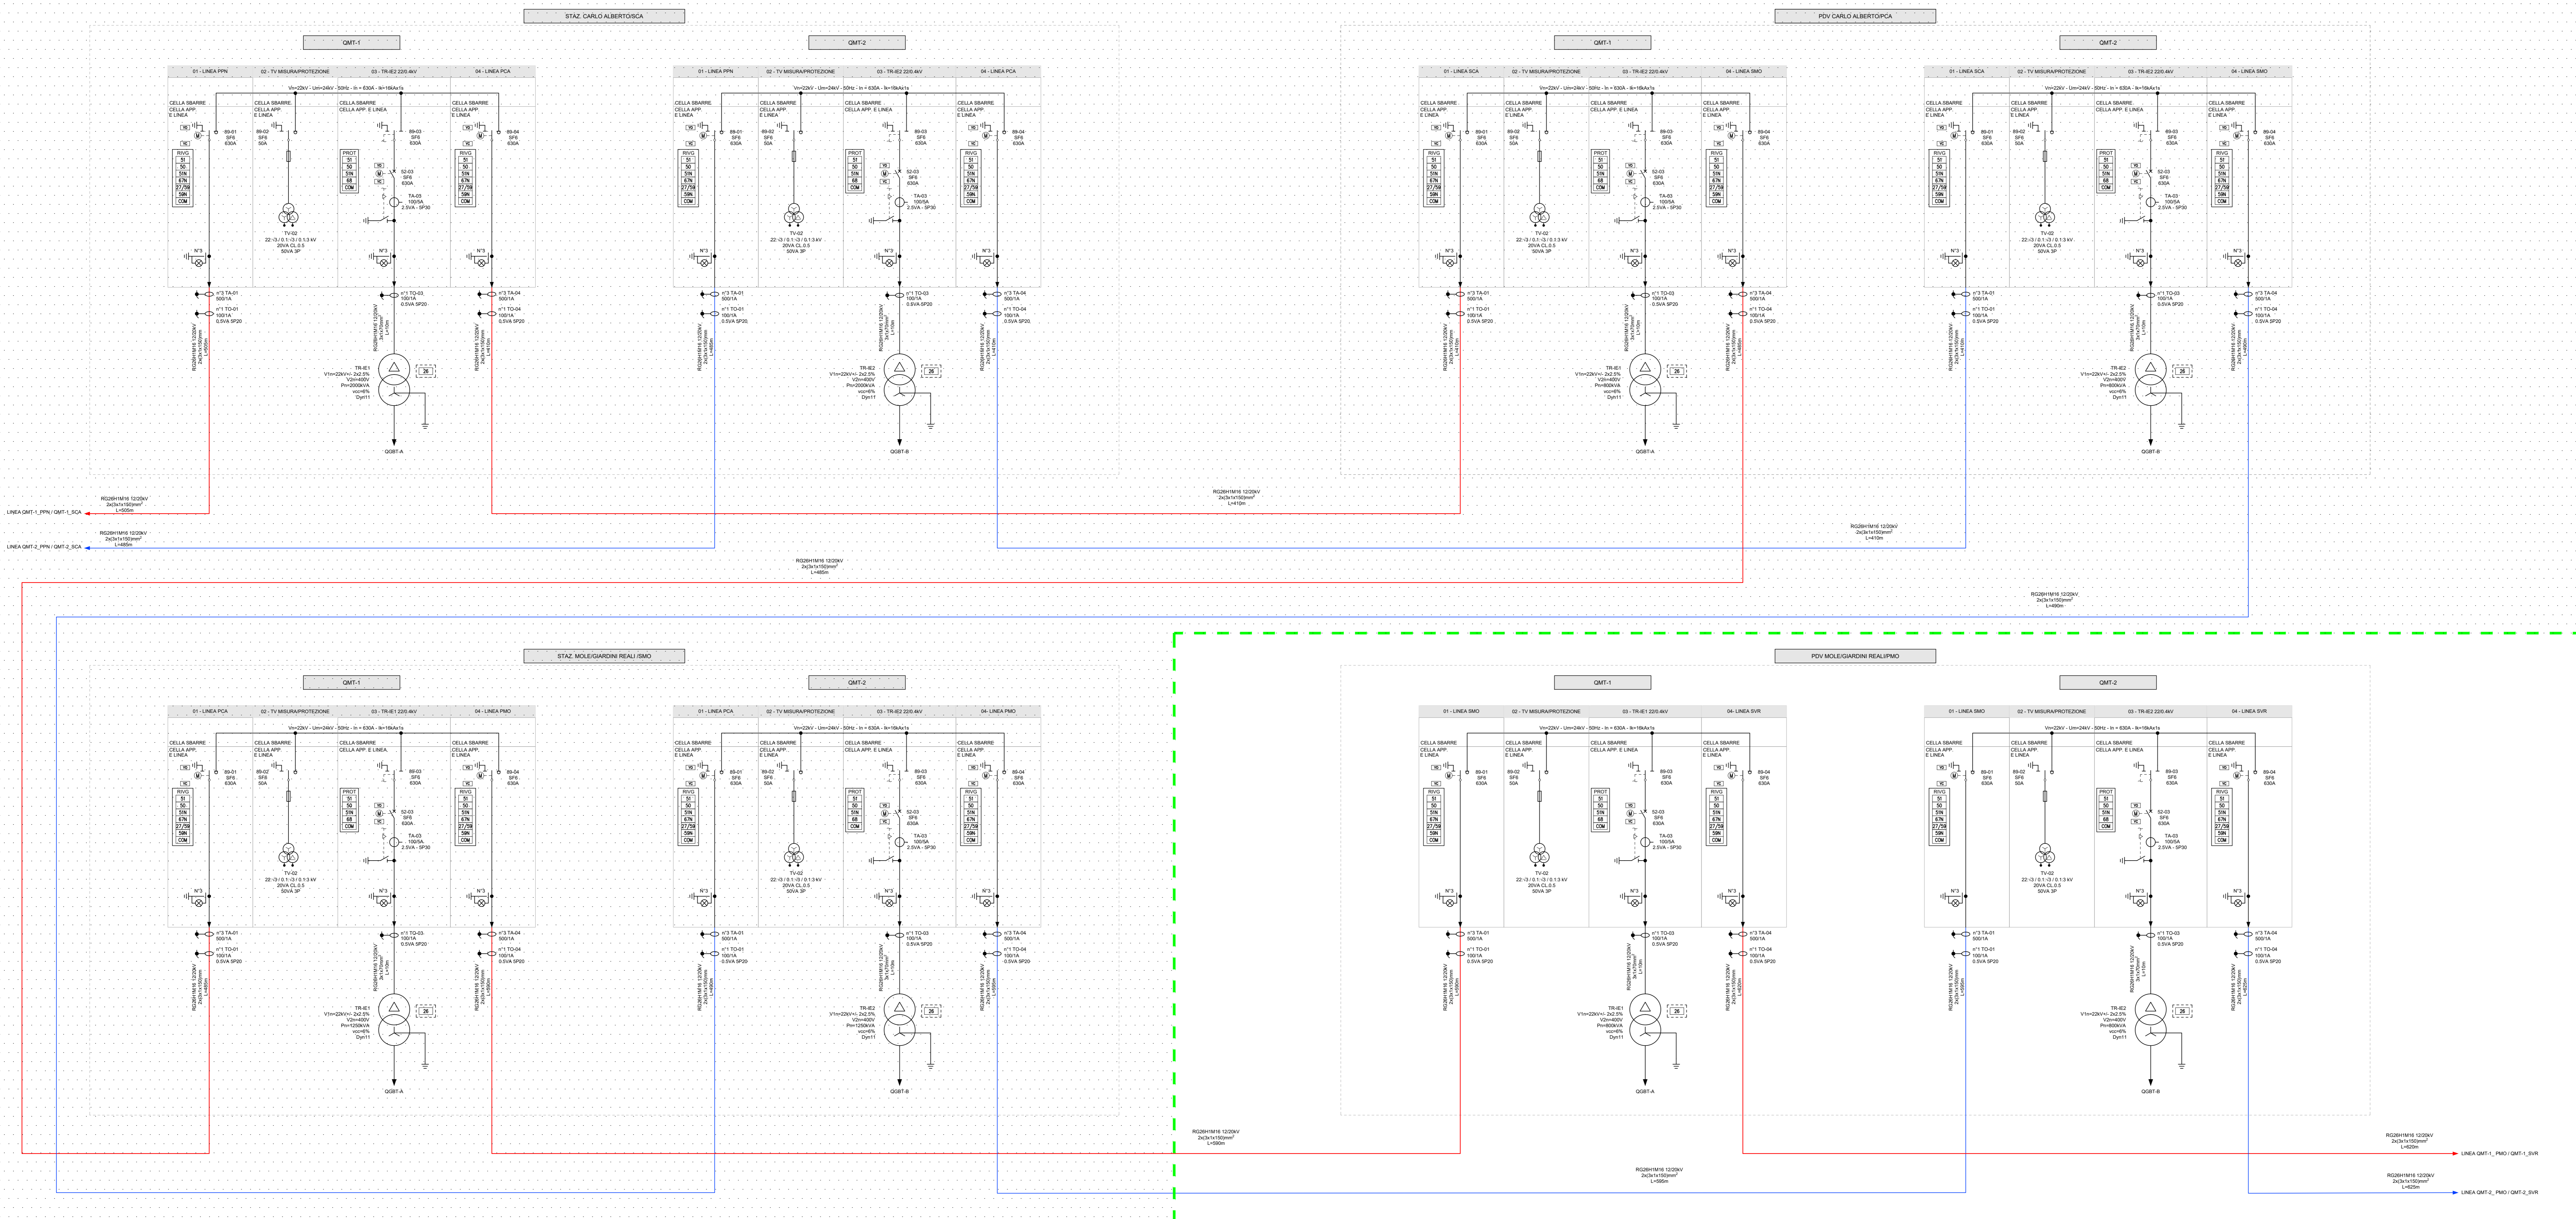

MINISTERO DELLE INFRASTRUTTURE E DELLA MOBILITÀ SOSTENIBILI
STRUTTURA TECNICA DI MISSIONE

COMUNE DI TORINO

METROPOLITANA AUTOMATICA DI TORINO
LINEA 2 - TRATTA POLITECNICO - REBAUDENGO
PROGETTAZIONE DEFINITIVA
 Lotto Costruttivo 2: Bologna - Politecnico

PROGETTO DEFINITIVO	INFRATO INFRASTRASPORTI S.r.l.		
DIREZIONE PROGETTAZIONE Responsabile Progettazione discipline specialistiche	IL PROGETTISTA		
Ing. R. Crova Codice Qual. Progettisti della Provincia di Torino n. 60385	Ing. F. Azzarone Codice Qual. Progettisti della Provincia di Torino n. 12267		
INTEFFACCIA OPERE CIVILI-SISTEMA ALIMENTAZIONE ELETTRICA PVD MOLE - SCHEMA UNIFILARE RETE MT			
ELABORATO	REV. 00	SCALA	DATA
MTL2T1A2DISPMP0K_001	0 0	-	30/10/22
AGGIORNAMENTI			
REV.	DESCRIZIONE	DATA	REDAITTO/CONTROL/ APPROV/ VISTO
0	EMISSIONE	30/10/22	SNT/ ADR/ FFA/ RC
-	-	-	-
-	-	-	-
-	-	-	-

STAZIONE APPALTANTE
 DIREZIONE DI DIVISIONE INFRASTRUTTURE E MOBILITÀ
 Ing. R. Bertasio

RESPONSABILE UNICO DEL PROCEDIMENTO
 Ing. A. Siozzero