


DIREZIONE OPERE PUBBLICHE		
COMITENTE SCR PIEMONTE S.p.A.	COMUNE CITTA' DI TORINO	
PROGETTO DI FATTIBILITA' TECNICA ED ECONOMICA		
CUP C15F21001150001	TITOLO INTERVENTO "TORINO, IL SUO PARCO, IL SUO FIUME: MEMORIA E FUTURO" RESTAURO DEL BORGO MEDIEVALE	
CODICE OPERA 22042D02	TITOLO ELABORATO PROGETTO - Sottoservizi - Acque bianche - Acque nere - SAN GIORGIO	
Tavola n. 002	AREA PROGETTUALE ELABORATI PROGETTO IMPIANTI MECCANICI	
DATA 10 MARZO 2023	SCALA 1:100	
FORMATO ELABORATO A0 (1189x841 mm)	CODICE GENERALE ELABORATO 22042D02(0)0(FTE)I(M)00(AE)002(1)	
NOME FILE IM-00-AE-002-003_PROGETTO - Sottoservizi - Acque bianche e nere.dwg		
VERSIONE	DATA	DESCRIZIONE
0	10 marzo 2023	Prima redazione
Rev.1	14 aprile 2023	Consegna validazione
Rev.2		
Rev.3		
RTP PROGETTAZIONE	TIMBRI - FIRME	
ISOLARCHITETTI arch. DURBIANO	Responsabile del progetto:	
SINTECNA (MCM Ingegneria arch. ARMANDO) NICOLA RESTAURI	Responsabile dell'elaborato:	
RTP ESECUZIONE	TIMBRI - FIRME	
	Direttore Tecnico:	
ORGANISMO DI CONTROLLO	S.C.R. PIEMONTE S.P.A.	
Responsabile di Commessa:	Responsabile del procedimento:	
	arch. Sergio Manto	
<small>Questo elaborato è di proprietà della Società di Committenza Regione Piemonte S.p.A. Qualsiasi divulgazione o riproduzione anche parziale deve essere espressamente autorizzata. S.C.R. Piemonte S.p.A.</small>		

NOTA: IL PRESENTE ELABORATO È VALIDO ESCLUSIVAMENTE PER GLI IMPIANTI FLUIDOMECCANICI; PER GLI IMPIANTI ELETTRICI E SPECIALI, L'ARCHITETTONICO E LE STRUTTURE OCCORRE FARE RIFERIMENTO AI DISEGNI SPECIFICI.

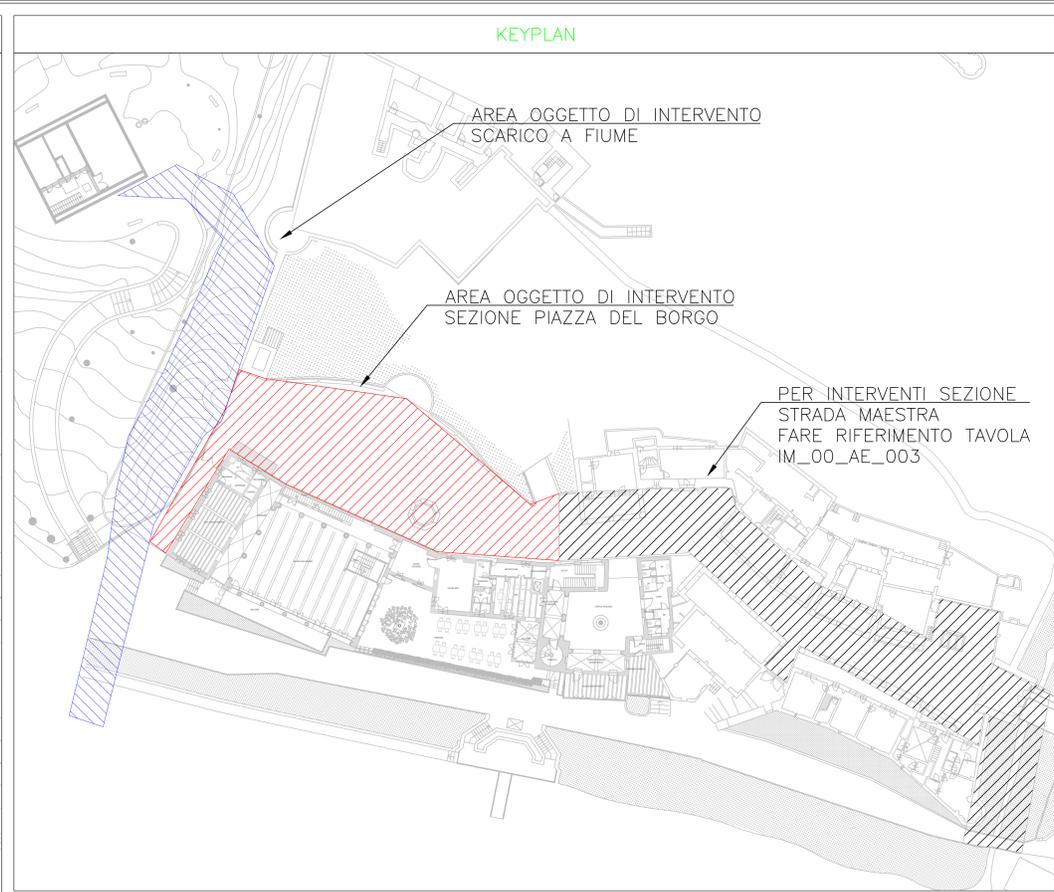

LEGENDA

- Scarico acque bianche
- Pozzetto raccolta acque piovane Sifonato tipo Firenze
- Pozzetto piede colonna pluviali esistenti
- Scarico acque nere
- Pozzetto raccolta acque nere Sifonato tipo Firenze

DETTAGLIO SIFONE

Sifone in PVC tipo Firenze