

BONIFICA SUPERFICIALE
STAZIONE SAN GIOVANNI BOSCO
m² 103

BONIFICA PROFONDA
STAZIONE SAN GIOVANNI BOSCO
m² 2805

BONIFICA SUPERFICIALE LATO SUD
TRATTO STAZ. SAN GIOVANNI BOSCO - STAZ. CORELLI
m² 3393

BONIFICA SUPERFICIALE LATO NORD
TRATTO STAZ. SAN GIOVANNI BOSCO - STAZ. CORELLI
m² 3250


BONIFICA PROFONDA
TRATTO STAZ. SAN GIOVANNI BOSCO - STAZ. CORELLI
m² 5628

BONIFICA PROFONDA
STAZIONE CORELLI
m² 2946


BONIFICA SUPERFICIALE LATO OVEST
TRATTO STAZ. CORELLI - STAZ. CIMAROSATABACCHI
m² 2276

BONIFICA SUPERFICIALE LATO EST
TRATTO STAZ. CORELLI - STAZ. CIMAROSATABACCHI
m² 2027

BONIFICA PROFONDA
TRATTO STAZ. CORELLI - STAZ. CIMAROSATABACCHI
m² 8684

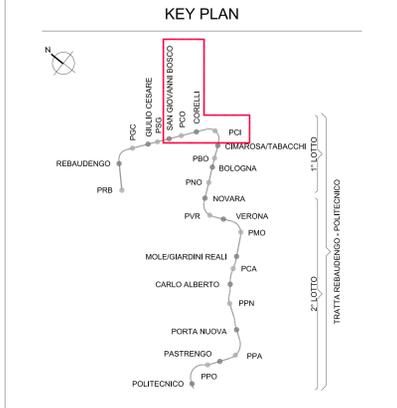

DISCIPLINARE TECNICO PER L'ESECUZIONE
DEL SERVIZIO DI BONIFICA BELLICA
SISTEMATICA TERRESTRE
Schema suddivisione area (ALLEGATO "A")

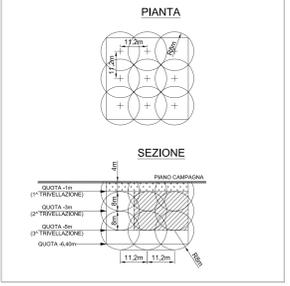

LEGENDA

- Bonifica superficiale (fino a quota -1.0m da piano campagna)
- Bonifica profonda (fino a quota -7.0m da piano campagna) maglia 2.8x2.8m (vedi schema sopra riportato)

**MINISTERO
DELLE INFRASTRUTTURE E DELLA MOBILITÀ SOSTENIBILI
STRUTTURA TECNICA DI MISSIONE**

**Mims
COMUNE DI TORINO**

**METROPOLITANA AUTOMATICA DI TORINO
LINEA 2 - TRATTA POLITECNICO - REBAUDENGO
PROGETTAZIONE DEFINITIVA
Lotto Generale: Politecnico - Rebaudengo**

PROGETTO DEFINITIVO

IL PROGETTISTA **INFRA.TO** INFRASTRUTTURE PER LA MOBILITÀ

**BONIFICA DA ORDIGNI BELLCI
PLANIMETRIA
Tavola 2/8**

ELABORATO	REV.	SCALA	DATA
MTL2T1A0DB08 GENT_002	0 0	1:1000	31/03/2022

REV.	EMISSIONE	DESCRIZIONE	DATA	REDAZIONE	CONTROLLO	APPROV.	VISTO
0			31/03/22	REC	Gla	FCB	NOI
-							
-							
-							

STAZIONE APPALTANTE
LOTTO 0 | CARTELLA 1.3 | 02 | MTL2T1A0D | BOBENT002

DIRETTORE DI DIVISIONE
INFRASTRUTTURE E MOBILITÀ
Ing. R. Bertasio

RESPONSABILE UNICO DEL PROCEDIMENTO
Ing. A. Strazzerio