

BONIFICA SUPERFICIALE LATO OVEST
TRATTO STAZ. CORELLI - STAZ. CIMAROSA/TABACCHI
m² 2276

BONIFICA SUPERFICIALE LATO EST
TRATTO STAZ. CORELLI - STAZ. CIMAROSA/TABACCHI
m² 2027

BONIFICA PROFONDA
TRATTO STAZ. CORELLI - STAZ. CIMAROSA/TABACCHI
m² 8684

BONIFICA SUPERFICIALE LATO EST
STAZIONE CIMAROSA/TABACCHI
m² 24

BONIFICA SUPERFICIALE LATO OVEST
STAZIONE CIMAROSA/TABACCHI
m² 92

BONIFICA PROFONDA
STAZIONE CIMAROSA/TABACCHI
m² 2965

BONIFICA SUPERFICIALE LATO NORD
TRATTO STAZ. CIMAROSA/TABACCHI - STAZ. BOLOGNA
m² 329

BONIFICA PROFONDA
TRATTO STAZ. CIMAROSA/TABACCHI - STAZ. BOLOGNA
m² 3688




BONIFICA SUPERFICIALE LATO NORD
STAZIONE BOLOGNA
m² 123

BONIFICA PROFONDA
STAZIONE BOLOGNA
m² 3510

BONIFICA PROFONDA
TRATTO STAZ. BOLOGNA - POZZO NOVARA
m² 3765

BONIFICA SUPERFICIALE LATO SUD
STAZIONE BOLOGNA
m² 60

BONIFICA SUPERFICIALE
TRATTO STAZ. BOLOGNA - POZZO NOVARA
m² 451

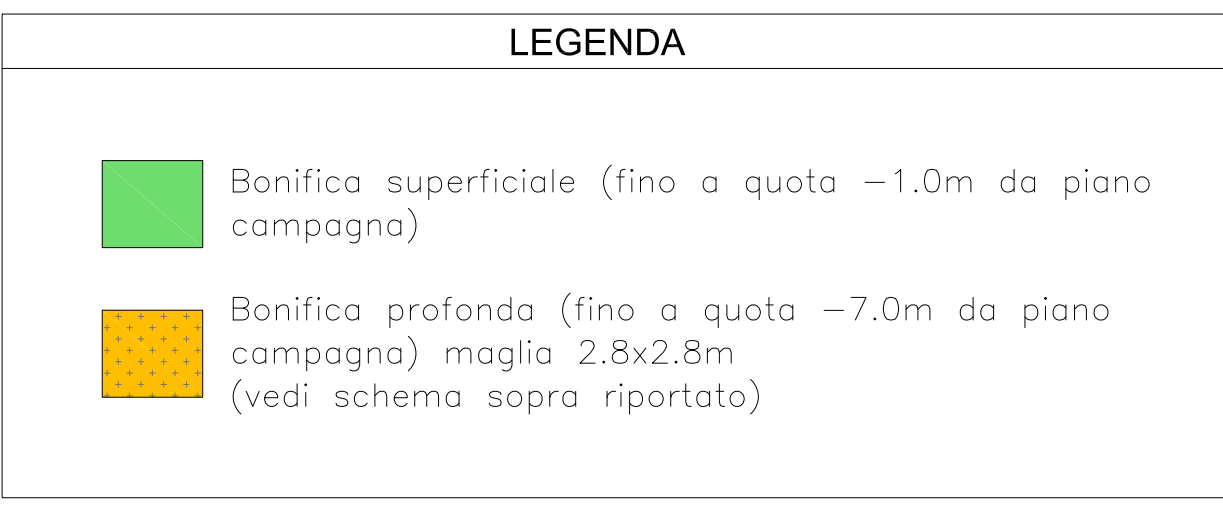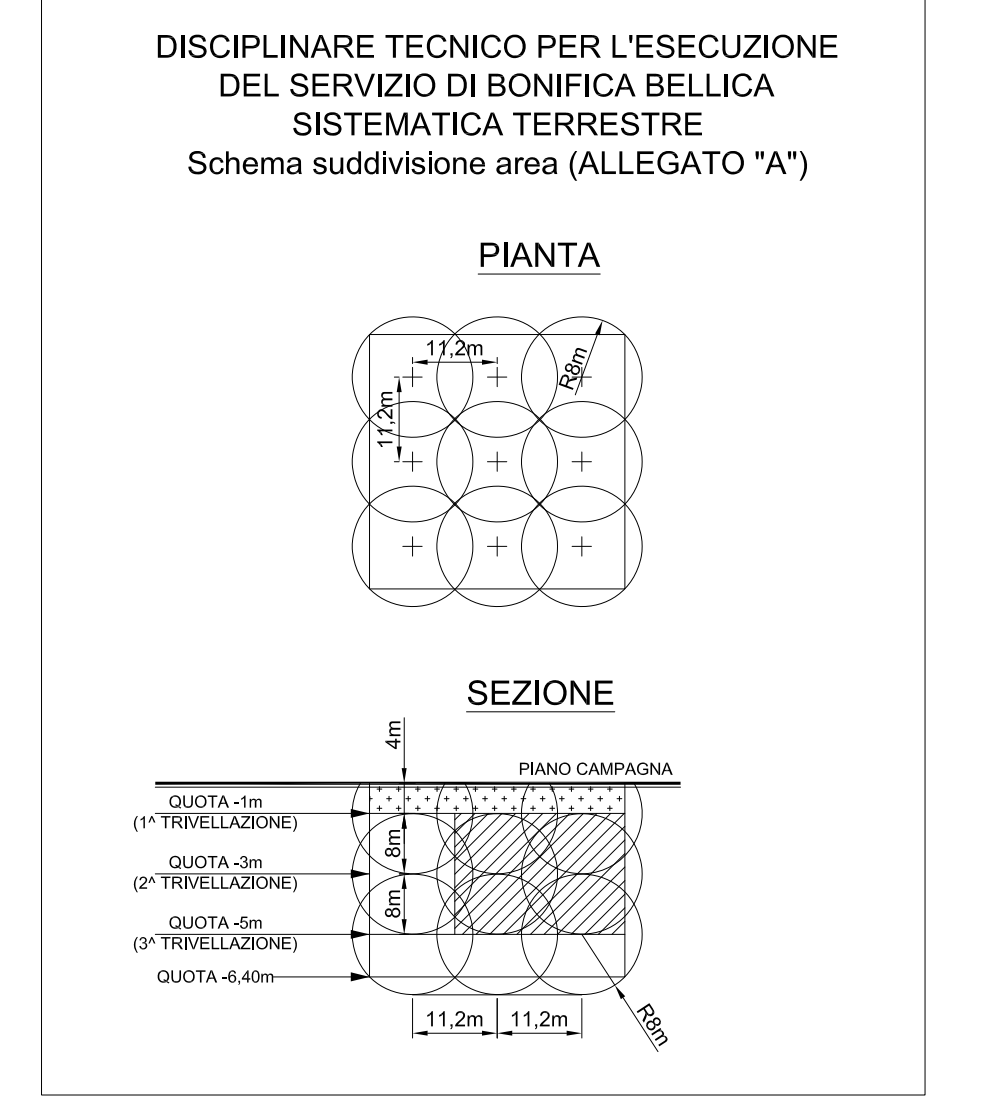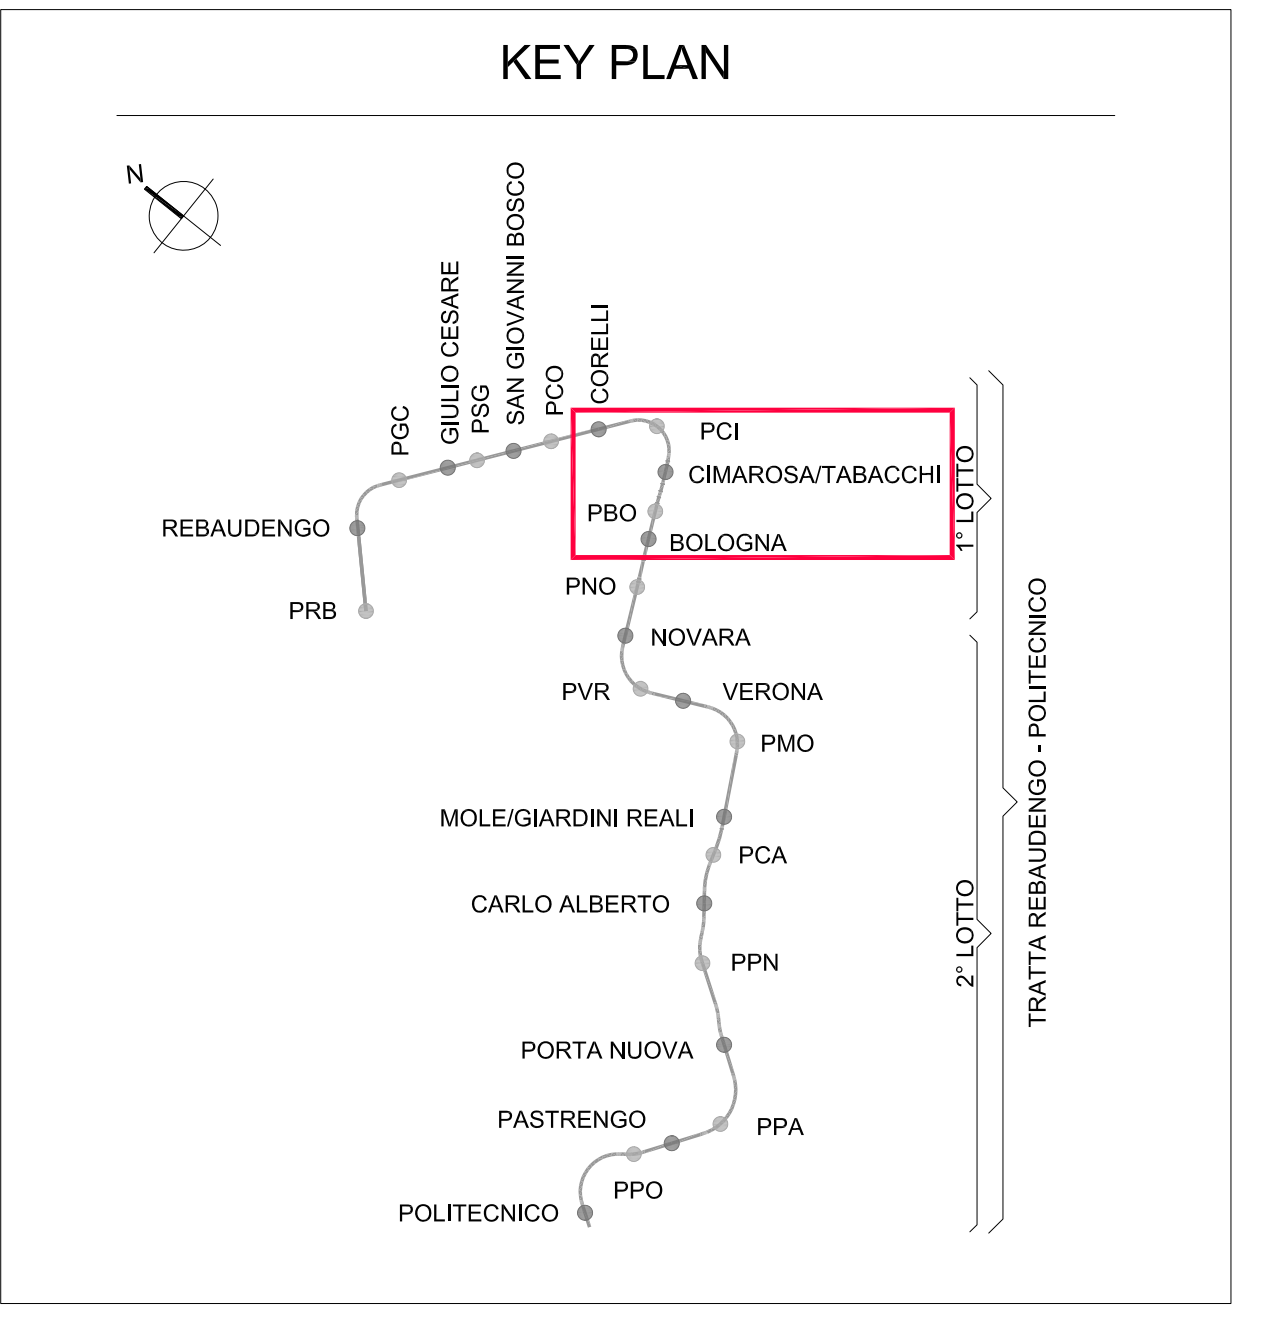

**MINISTERO
DELLE INFRASTRUTTURE E DELLA MOBILITÀ SOSTENIBILI
STRUTTURA TECNICA DI MISSIONE**

**Mims
COMUNE DI TORINO**

**METROPOLITANA AUTOMATICA DI TORINO
LINEA 2 - TRATTA POLITECNICO - REBAUDENGO
PROGETTAZIONE DEFINITIVA
Lotto Generale: Politecnico - Rebaudengo**

PROGETTO DEFINITIVO		INFRA.TO		INFRASTRUTTURE PER LA MOBILITÀ		INFRASTRAPORTI.IT S.r.l.	
DIRETTORE PROGETTAZIONE Responsabile progettazione disciplina specialistica	IL PROGETTISTA						
Ing. R. Crova Ordre degli Ingegneri della Provincia di Torino n. 603/S		Ing. F. Cocchi Ordre degli Ingegneri della Provincia di Torino n. 2782/X					
		BONIFICA DA ORDIGNI BELlici PLANIMETRIA		Tavola 3/8			
ELABORATO	REV.	SCALA	DATA				
REM MANAGER Geom. L. D'Accardi	0	1:1000	31/03/2022				
AGGIORNAMENTI							
REV.	DESCRIZIONE	DATA	REDACTO/CONTROL	APPROV.	VIETO		
0	EMISSIONE	31/03/22	REC	GR	FCO	RCI	
-	-	-	-	-	-	-	-
-	-	-	-	-	-	-	-
-	-	-	-	-	-	-	-
-	-	-	-	-	-	-	-
STAZIONE APPALTANTE							
LOTTO 0		CARTELLA	1.3	03	MTL2T1A00	BOBENT003	
DIRETTORE DI DIVISIONE INFRASTRUTTURE E MOBILITÀ Ing. R. Bertasio							
RESPONSABILE UNICO DEL PROCEDIMENTO Ing. A. Strozziro							