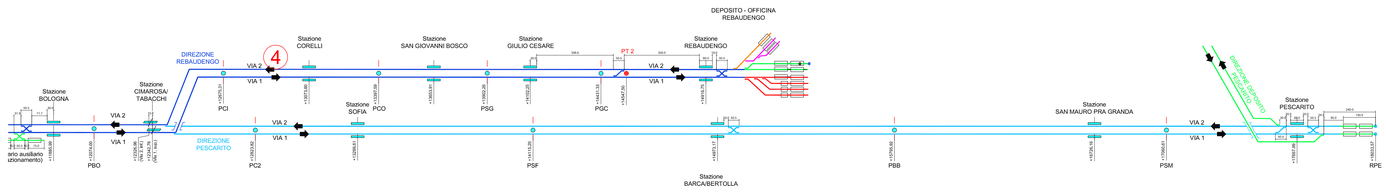

LEGENDA PUNTI SINGOLARI LINEA

CODICE	DESCRIZIONE	TRATTA
POC	Pozzo di intertratta Orbassano Centro	TS - SUD
PRI	Pozzo di intertratta Pasta di Rivalta	TS - SUD
PCR	Pozzo di intertratta Orbassano Centro Ricerche	TS - SUD
PBC	Pozzo di intertratta Beinasco Centro	TS - SUD
PBF	Pozzo di intertratta Beinasco Fornaci	TS - SUD
PAN	Pozzo di intertratta Anselmetti	TC - CENTRO
PMI	Pozzo di intertratta Mirafiori	TC - CENTRO
PCT	Pozzo di intertratta Cattaneo	TC - CENTRO
POM	Pozzo di intertratta Omero	TC - CENTRO
PPI	Pozzo di intertratta Pitagora	TC - CENTRO
PPR	Pozzo di intertratta Parco Rigon	TC - CENTRO
PSR	Pozzo di intertratta Santa Rita	TC - CENTRO
PSO	Pozzo di intertratta Stadio Olimpico	TC - CENTRO
PZA	Pozzo di intertratta Zappata	TC - CENTRO
PT1	Pozzo terminale del 1° Lotto funzionale nel retrostazione Politecnico	T1 - REBAUDENGO-POLITECNICO
PCB	Pozzo di intertratta Caboto	T1 - REBAUDENGO-POLITECNICO
PPO	Pozzo di intertratta Politecnico	T1 - REBAUDENGO-POLITECNICO
PPA	Pozzo di intertratta Pastrengo	T1 - REBAUDENGO-POLITECNICO
PPN	Pozzo di intertratta Porta Nuova	T1 - REBAUDENGO-POLITECNICO
PCA	Pozzo di intertratta Carlo Alberto	T1 - REBAUDENGO-POLITECNICO
PMO	Pozzo di intertratta Mole/Giardini Reali	T1 - REBAUDENGO-POLITECNICO
PVR	Pozzo di intertratta Verona	T1 - REBAUDENGO-POLITECNICO
PNO	Pozzo di intertratta Novara - pozzo partenza TBM	T1 - REBAUDENGO-POLITECNICO
PBO	Pozzo di intertratta Bologna	T1 - REBAUDENGO-POLITECNICO
PCI	Pozzo di intertratta Cimarosa/Tabacchi	T1 - REBAUDENGO-POLITECNICO
PCO	Pozzo di intertratta Corelli	T1 - REBAUDENGO-POLITECNICO
PSG	Pozzo di intertratta San Giovanni Bosco	T1 - REBAUDENGO-POLITECNICO
PGC	Pozzo di intertratta Giulio Cesare	T1 - REBAUDENGO-POLITECNICO
PT2	Pozzo terminale estremità est della galleria artificiale – pozzo costruttivo per lo scavo della galleria a foro cieco dalla PK 14+560 verso stazione Rebaudengo	T1 - REBAUDENGO-POLITECNICO
PC2	Pozzo di intertratta Cimarosa/Tabacchi 2	TN - NORD
PSF	Pozzo di intertratta Sofia	TN - NORD
PBB	Pozzo di intertratta Barca/Bertolla	TN - NORD
PSM	Pozzo di intertratta San Mauro Pra Granda	TN - NORD
RPE	Retrostazione Pescarito	TN - NORD

KEY PLAN

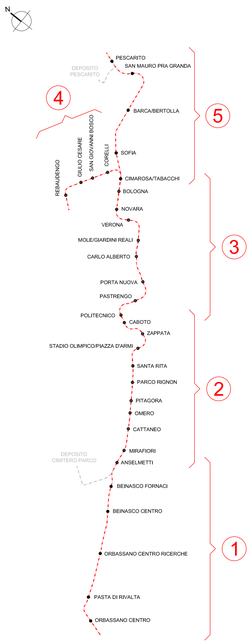

MINISTERO
DELLE INFRASTRUTTURE E DELLA MOBILITÀ SOSTENIBILI
STRUTTURA TECNICA DI MISSIONE

Mims

COMUNE DI TORINO

CITTÀ DI TORINO

METROPOLITANA AUTOMATICA DI TORINO
LINEA 2 - TRATTA POLITECNICO - REBAUDENGO
PROGETTAZIONE DEFINITIVA
Lotto Generale: Politecnico - Rebaudengo

PROGETTO DEFINITIVO		
DIRETTORE PROGETTAZIONE Responsabile integrazione discipline specialistiche	IL PROGETTISTA	INFRA.TO Infrastrutture per la mobilità — INFRATRASPORTI.TO S.r.l.
Ing. R. Crova Ordine degli Ingegneri della Provincia di Torino n. 6038S	Ing. F. Rizzo Ordine degli Ingegneri della Provincia di Torino n. 9337K	**ESERCIZIO** PIANO SCHEMATICO DELLA LINEA

BIM MANAGER Geom. L. D'Accardi	ELABORATO	REV. int.	REV. est.	SCALA	DATA
	MTL2T1A0DESE GENT_ 001	0	1	-	29/03/2023

AGGIORNAMENTI

Fg. 1 di 1

REV.	DESCRIZIONE	DATA	REDATTO	CONTROLL.	APPROV.	VISTO
0	EMISSIONE	21/12/21	GIE	GIE	FRI	RCR
1	Emissione finale a seguito di verifica preventiva	29/03/23	FRI	FRI	FRI	RCR
-	-	-	-	-	-	-
-	-	-	-	-	-	-
-	-	-	-	-	-	-

LOTTO 0	CARTELLA	3	3	MTL2T1A0D	ESEGENT001

STAZIONE APPALTANTE

DIRETTORE DI DIVISIONE INFRASTRUTTURE E MOBILITÀ
Ing. R. Bertasio

RESPONSABILE UNICO DEL PROCEDIMENTO
Ing. A. Strozziero