KEY PLAN

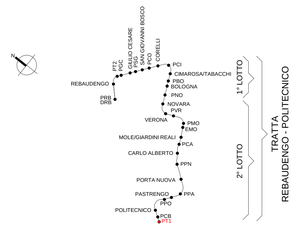

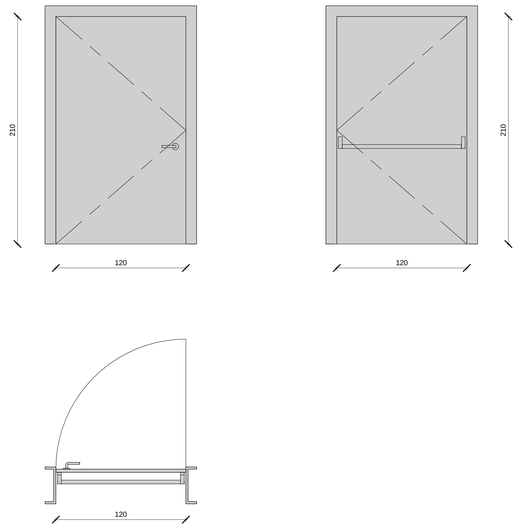

DR_HS09				
Codice	Descrizione	Materiale	Quantità	Caratteristica HCM resistenza a 2000 Pa
DR_HS09	Porta anta singola battente, 1200x2100mm	Acciaio	6	

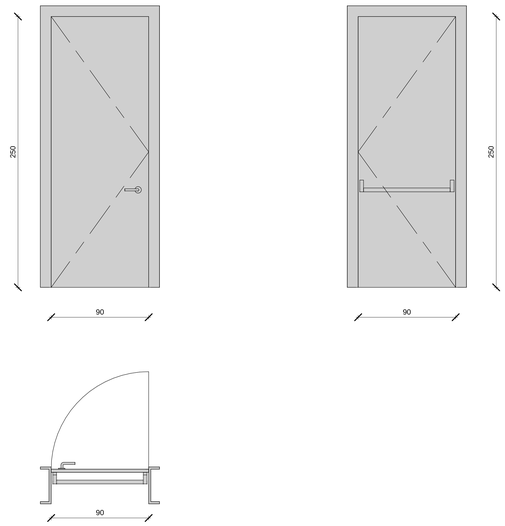

DR_DH11				
Codice	Descrizione	Materiale	Quantità	Caratteristica HCM resistenza a 2000 Pa
DR_HS11	Porta antincendio anta singola battente in acciaio zincato, con serratura speciale e maniglione antipanico EI 120, 900x2500mm, chiudiporta aereo idraulico automatico, serratura anta principale tipo Yale completa di cilindro a tre chiavi	Acciaio	4	

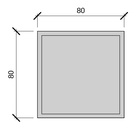

Botola calaggio				
Codice	Descrizione	Quantità	Larghezza	Lunghezza
SE_MA02	Botola di calaggio uomo	1	0.80	0.80

MINISTERO
DELLE INFRASTRUTTURE E DELLA MOBILITÀ SOSTENIBILI
STRUTTURA TECNICA DI MISSIONE

Mims

COMUNE DI TORINO

CITTA' DI TORINO

METROPOLITANA AUTOMATICA DI TORINO
LINEA 2 - TRATTA POLITECNICO - REBAUDENGO

PROGETTAZIONE DEFINITIVA
Lotto costruttivo 2: Bologna - Politecnico

PROGETTO DEFINITIVO

DIRETTORE PROGETTAZIONE
Responsabile integrazione discipline specialistiche
Ing. R. Crova
Ordine degli Ingegneri della Provincia di Torino
n. 6038S

IL PROGETTISTA
INFRA.TO infrastrutture per la mobilità
INFRATRASPORTI.TO S.r.l.

OPERE ARCHITETTONICHE DI COMPLETAMENTO
POZZO DI ESTRAZIONE TBM
ABACHI PORTE E GRIGLIE

BIM MANAGER Geom. L. D'Accardi

ELABORATO	REV. int.	REV. est.	SCALA	DATA
MTL2T1A2D ARCPT1T003	0	0	1 : 20	13/10/23

AGGIORNAMENTI

Fg. 1 di 1

REV.	DESCRIZIONE	DATA	REDATTO	CONTROL.	APPROV.	VISTO
0	EMISSIONE	13/10/23		DLA	FBO	RCR

LOTTO 2	CARTELLA	11.2.15	3	MTL2T1A2D ARCPT1T003

STAZIONE APPALTANTE

DIRETTORE DI DIVISIONE INFRASTRUTTURE E MOBILITÀ
Ing. R. Bertasio

RESPONSABILE UNICO DEL PROCEDIMENTO
Ing. A. Strozziero