



1 - Piano Primo 1:100

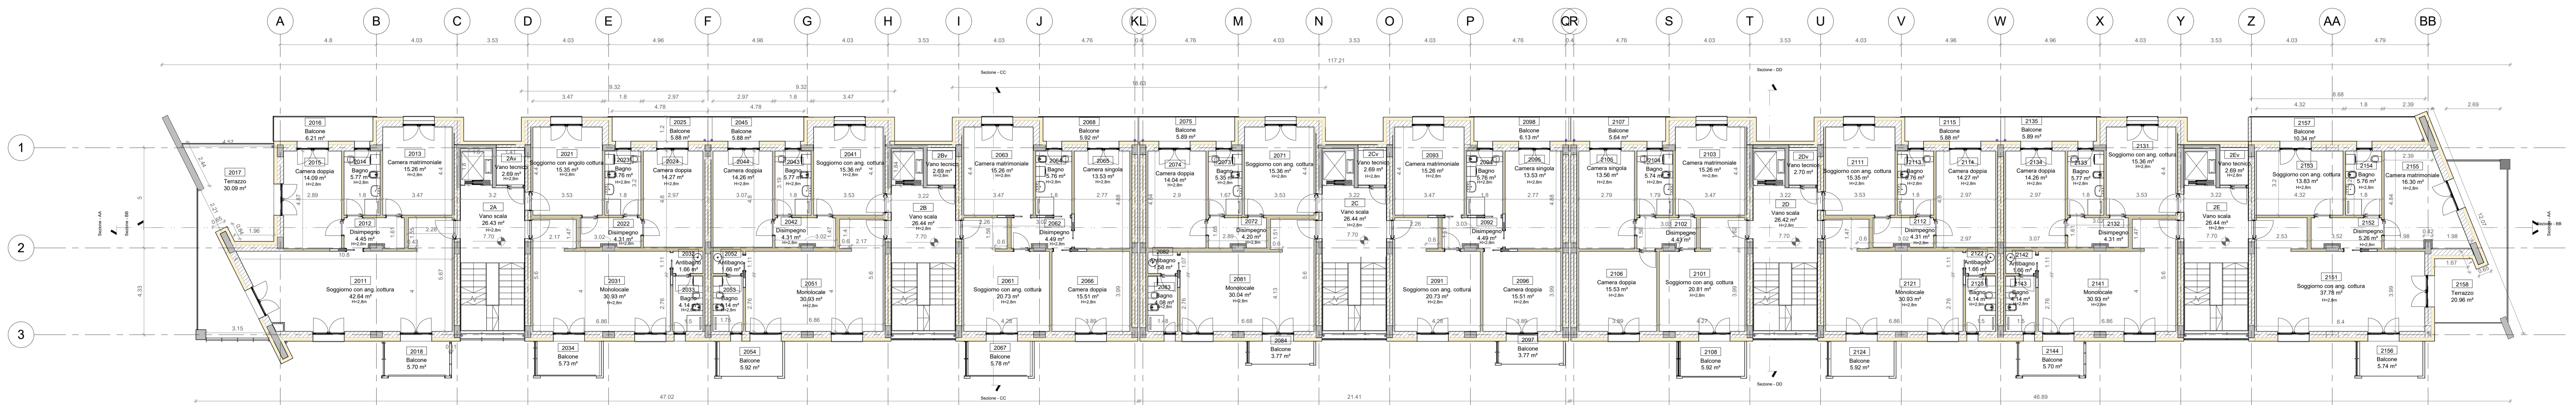

2 - Piano secondo 1:100

LEGENDA GENERALE

- Isolamento interno
- Isolamento esterno
- Muratura
- Struttura C.A.
- Sistema di estrazione forzata

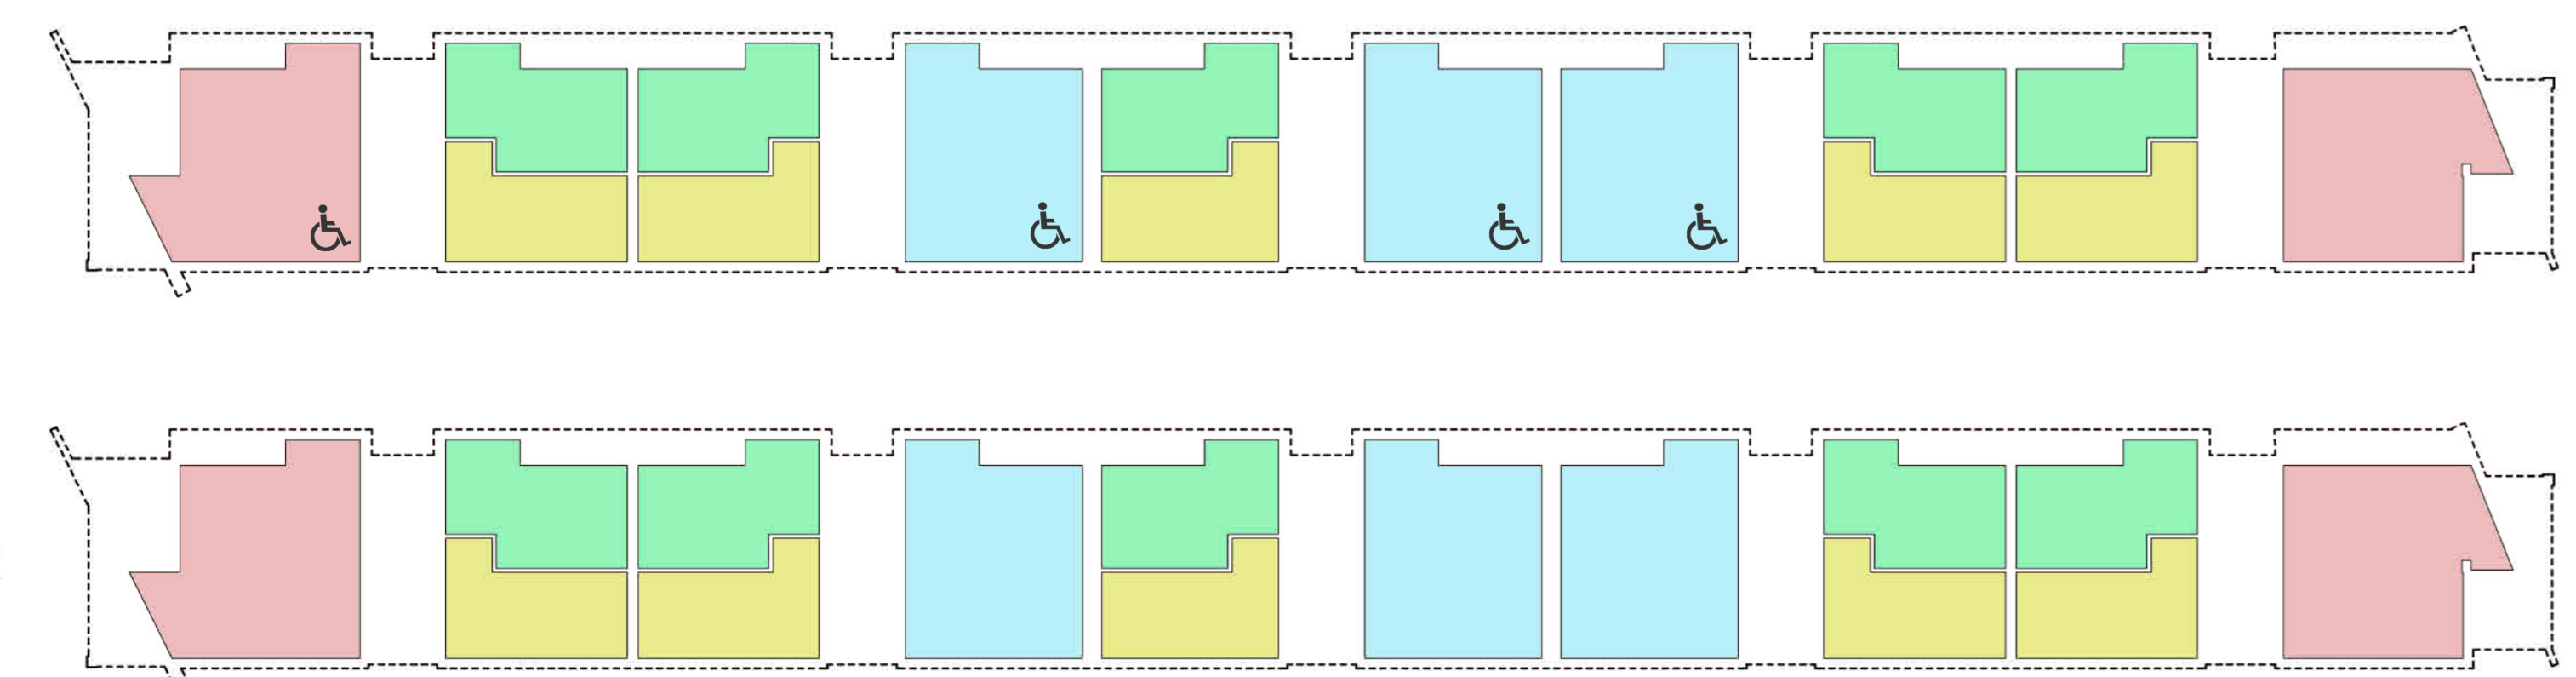

- TIPOLOGIA ABITATIVA TRILOCALE
- TIPOLOGIA ABITATIVA BILOCALE
- TIPOLOGIA ABITATIVA QUADRILOCALE
- TIPOLOGIA ABITATIVA MONOLOCALE

**Ministero dell'Interno**  
Divisione Manutenzioni

**PNRR - MISURA M5C2 INVESTIMENTO 2.1 RIGENERAZIONE URBANA**  
**RIFUNZIONAMENTO DELL'AREA VEGGIO "AMBITO URBANO 4.4 VEGGIO"**  
**CON SISTEMAZIONI ESTERNE E REALIZZAZIONE DI ALLOGGI DI EDILIZIA**  
**RESIDENZIALE PUBBLICA E SERVIZI (ASPI) - (COD. OPERA 4924)**

CLIP	C1192100340001
Codice Servizio	ST-EDASSO
Codice Lavoro	NU-ED
Codice Elaborato	EGPA-04
Indice di rev. elaborato	1
Data revisione	16 maggio 2023
Elaborato n°	42
Scala Grafica	1:100
Nome file	

**PROGETTO ESECUTIVO**

Elaborato: **Pianta piano primo, secondo**

Nome Cognome	Ruolo	Area di competenza
Aux. Luca MORETTO	Progettista opere architettoniche Coordinatore gruppo di progettazione Responsabile integrazione prestazioni specialistiche	Edilizia - Strutture - Impianti
Ing. Stefano VEDLAGO MEDAPOLIS ENGINEERING S.r.l.	Progettista opere strutturali	Strutture
Ing. Massimo PIRRA MEDAPOLIS ENGINEERING S.r.l.	Progettista impianti meccanici, elettrici e antincendio	Impianti meccanici, elettrici e antincendio
Ing. Franco FOLANTO MEDAPOLIS ENGINEERING S.r.l.	Coordinatore sicurezza in progettazione	Sicurezza
Aux. Fabrizio VALLERO	Tecnico esperto di analisi del rischio climatico	CAM - DNSH
Ing. Stefano VEGGI DESIMOS S.r.l.	Progettista bonifica	Bonifica
Ing. Stefano RICCIANO / Brian BARNETT BRUNNEN DIGITAL S.r.l.	BIM Manager / BIM coordinator	BIM
Aux. SILVIA DENZI	Giovane professionista	Edilizia

**Responsabile Unico Procedimento:** Arch. Eros PRIMO  
**Supporto al R.U.P.:** Arch. Simona MONTAZZA  
**Supporto al R.U.P.:** Geom. Claudio MASTELLOTTO