




3 - Piano terzo 1:100

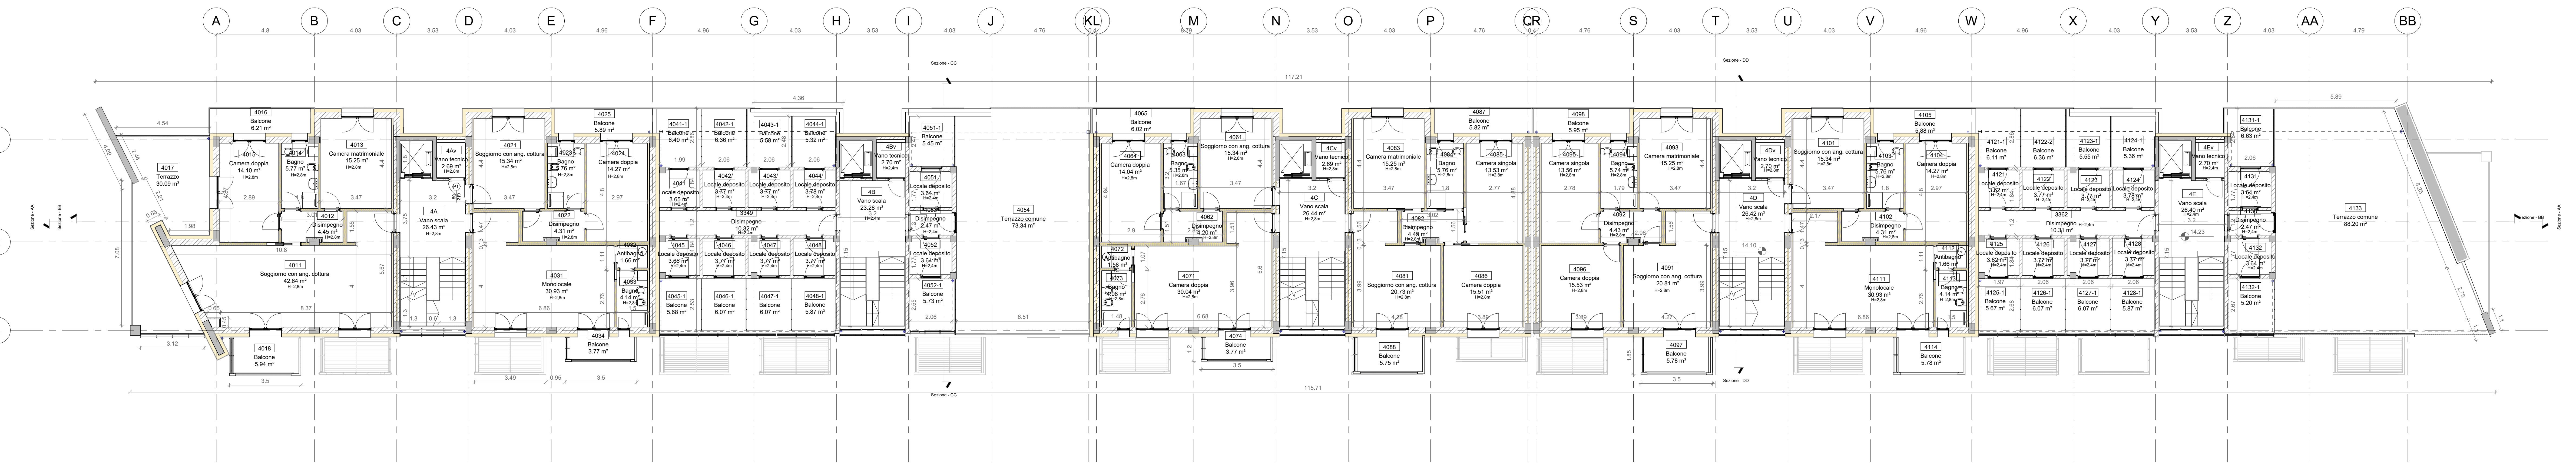

4 - Piano quarto 1:100

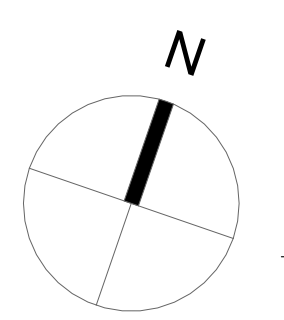

- LEGENDA GENERALE**
- Isolamento interno
  - Isolamento esterno
  - Muratura
  - Struttura C.A.
  - Sistema di estrazione forzata

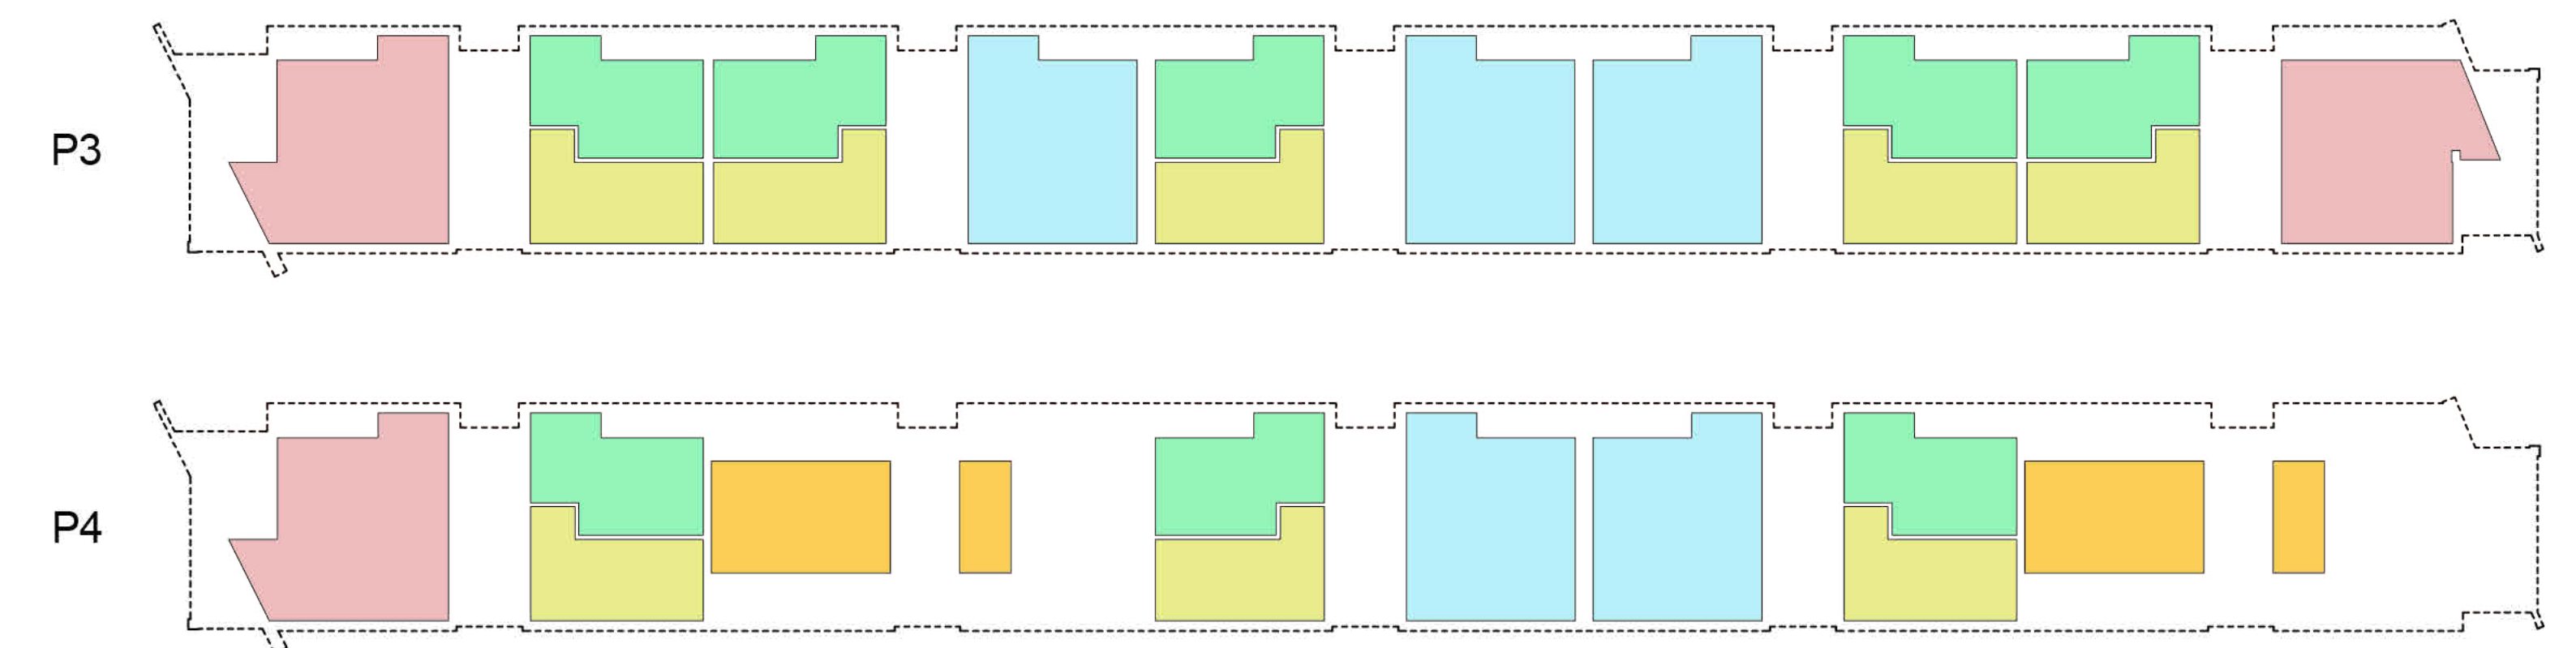

- TIPOLOGIA ABITATIVA TRILocale
- TIPOLOGIA ABITATIVA BILOCALE
- TIPOLOGIA ABITATIVA QUADRILocale
- TIPOLOGIA ABITATIVA MONOLOCALE
- LOCALI DEPOSITO




**Ministero dell'Interno**  
Città di Torino

**Departamento Manutenzioni e Servizi Tecnici**  
Divisione Manutenzioni  
Servizio Edilizia Residenziale Pubblica e per il Sociale

**PNRR - MISURA M5C2 INVESTIMENTO 2.1 RIGENERAZIONE URBANA  
RIQUALIFICAZIONE DELL'AREA VEGGIO "AMBITO URBANO 4.4 VEGGIO"  
CON SISTEMI AZIONARI ESTERNE E REALIZZAZIONE DI ALLOGGI DI EDILIZIA  
RESIDENZIALE PUBBLICA E SERVIZI (ASPI) - (COD. OPERA 4924)**

CLIP	C1192100340001
Codice Servizio	ST-EDASSO
Codice Lavoro	NU-ED
Codice Elaborato	EGPAA-05
Indice di rev. elaborato	1
Data revisione	16 maggio 2023
Elaborato n°	43
Scala Grafica	1:100
Nome file	



**PROGETTO ESECUTIVO**

Elaborato: **Pianta piano terzo, quarto**

Gruppo di progettazione		
Nome	Cognome	Ruolo
Aut. Luca	MORETTO	Progettista opere architettoniche Coordinatore gruppo di progettazione Responsabile integrazione prestazioni specialistiche
Ing. Stefano	VEDIAGO	Progettista opere strutturali
Ing. Massimo	PIRELLA	Progettista impianti meccanici, elettrici e antincendio
Ing. Franco	POLICANTO	Coordinatore sicurezza in progettazione
Aut. Fabrizio	VALLERO	Tecnico esperto di analisi del rischio climatico
Ing. Stefano	VEGGI	Progettista bonifica
Ing. Roberto	RICCIARDI	BIM Manager / BIM coordinator
Aut. Silvia	DEIURI	Giovane professionista

Responsabile Unico Procedimento: Arch. Enzo PRIMIC  
Supporto al R.U.P.: Arch. Simona MONTAZZA  
Supporto al R.U.P.: Geom. Claudio MASTELLOTTO