



5 - Piano quinto 1 : 100

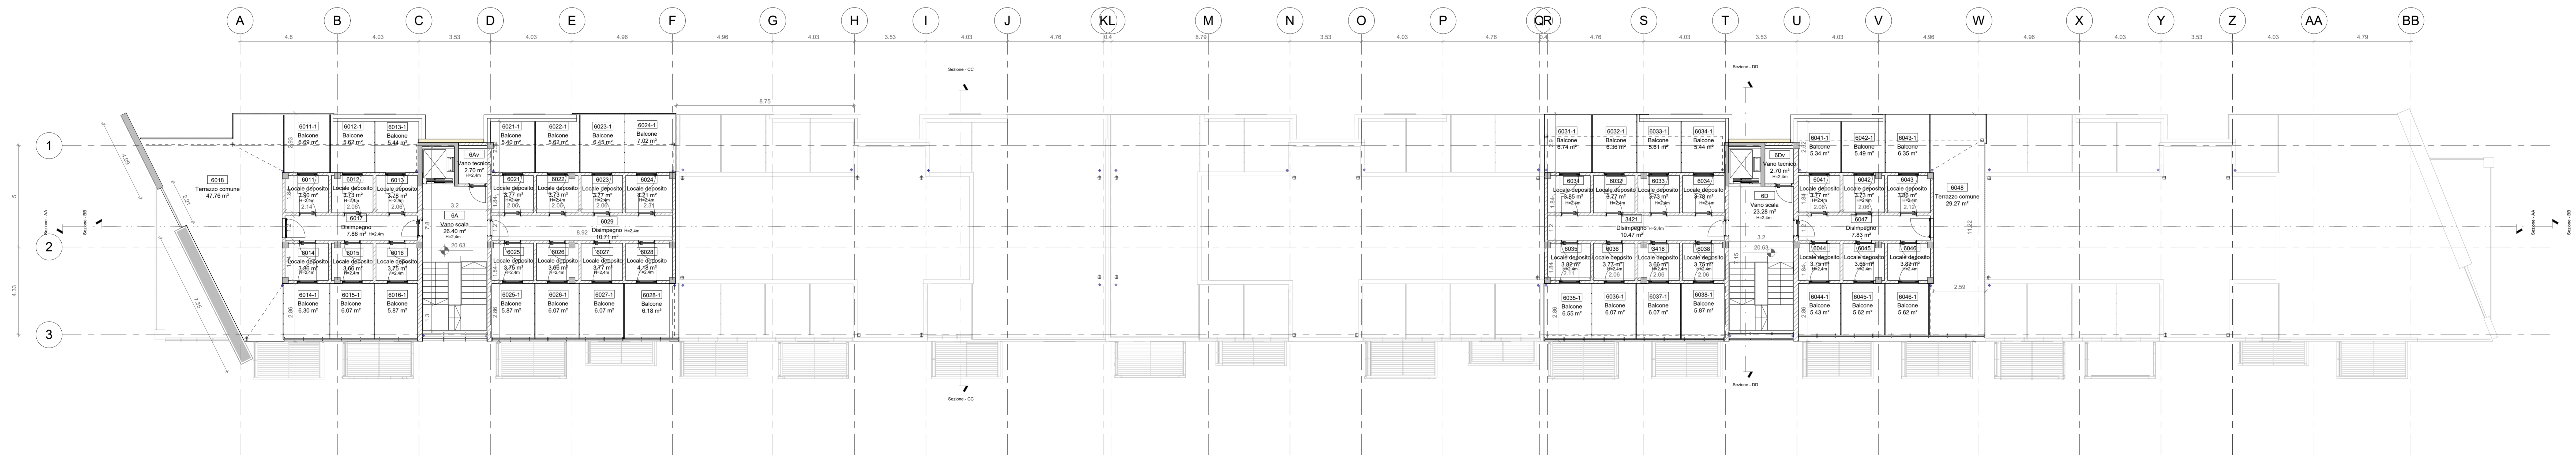


6 - Piano sesto 1 : 100

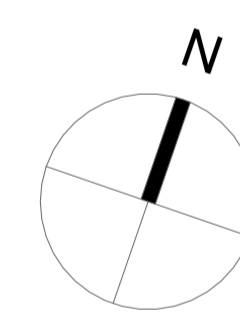

LEGENDA GENERALE

- Isolamento interno
- Isolamento esterno
- Muratura
- Struttura C.A.
- Sistema di estrazione forzata

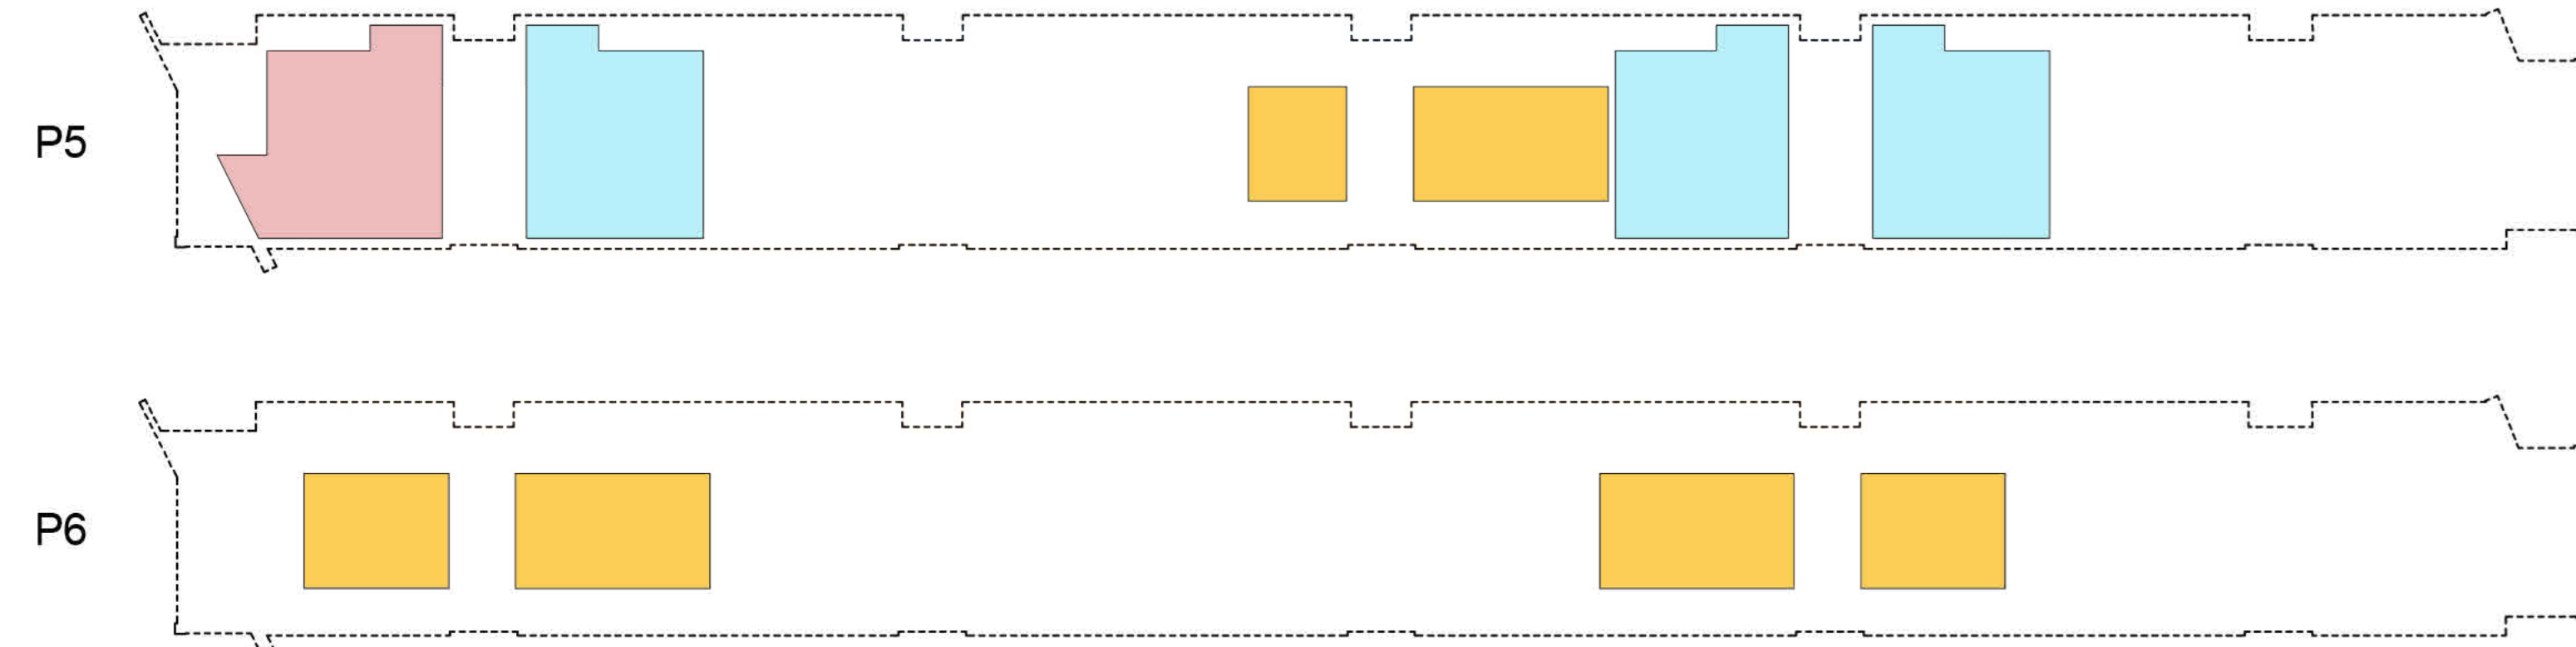

- TIPOLOGIA ABITATIVA TRILocale
- TIPOLOGIA ABITATIVA QUADRILocale
- LOCALI TECNICI

Dipartimento Manutenzioni e Servizi Tecnici
Divisione Manutenzioni
Servizio Edilizia Residenziale Pubblica e per il Sociale

PNRR - MISURA M5C2 INVESTIMENTO 2.1 RIGENERAZIONE URBANA
RIVALUTAZIONE DELL'AREA VEGGIO "AMBITO URBANO 4.4 VEGGIO"
CON SISTEMAZIONI ESTERNE E REALIZZAZIONE DI ALLOGGI DI EDILIZIA
RESIDENZIALE PUBBLICA E SERVIZI (ASPI) - (COD. OPERA 4924)

CLIP	C1192100340001
Codice Servizio	ST-EDASSO
Codice Lavoro	NU-ED
Codice Elaborato	EGPAA-06
Indice di rev. elaborato	1
Data revisione	16 maggio 2023
Elaborato n°	44
Scala Grafica	1 : 100
Nome file	PROGETTO ESECUTIVO

PROGETTO ESECUTIVO		
Elaborato: Pianta piano quinto, sesto		
Gruppo di progettazione		
incaricato con Determinazione Dirigenziale atto n. 00482 del 12 dicembre 2022		
Nome Cognome	Ruolo	Area di competenza
Arch. Luca MORETTO	Progettista opere architettoniche Coordinatore gruppo di progettazione Responsabile integrazione prestazioni specialistiche	Edilizia - Strutture - Impianti
Ing. Stefano VEDLAGO MEDAPOLIS ENGINEERING S.r.l.	Progettista opere strutturali	Strutture
Ing. Maurizio PIRAS MEDAPOLIS ENGINEERING S.r.l.	Progettista impianti meccanici, elettrici e antincendio	Impianti meccanici, elettrici e antincendio
Ing. Franco FOSLIATO MEDAPOLIS ENGINEERING S.r.l.	Coordinatore sicurezza in progettazione	Sicurezza
Arch. Fabrizio VALLERO	Tecnico esperto di analisi del rischio climatico	CAM - DNSH
Ing. Stefano VEGGI DESIMOS S.r.l.	Progettista bonifica	Bonifica
Ing. Stefano RICCIAGNO / Brian BARDINI BRANDI DIGITAL S.r.l.	BIM Manager / BIM coordinator	BIM
Arch. SILVIA DEBUI	Giovane professionista	Edilizia

Responsabile Unico Procedimento: Arch. Eros PRIMIC
Supporto al R.U.P.: Arch. Simona MONTAFA
Supporto al R.U.P.: Geom. Claudio MASTELLOTTO