


Piano copertura 1 : 100

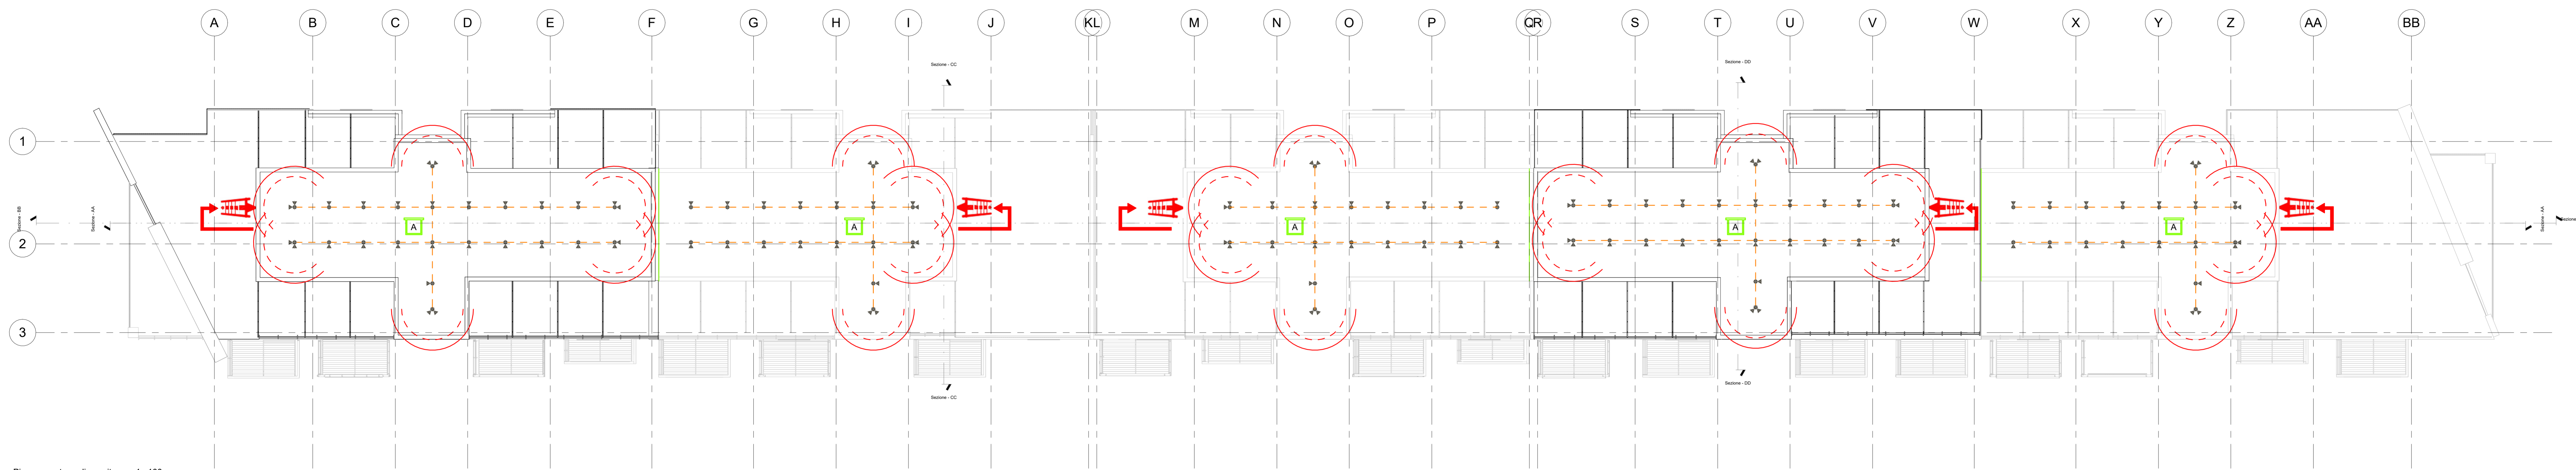

Piano copertura - linea vita 1 : 100

LEGENDA DELLE SPECIFICHE MISURE DI SICUREZZA	
1 - PERCORSO DI ACCESSO alla copertura	PERCORSO ORIZZONTALE
	PERCORSO VERSO IL BASSO
	PERCORSO VERSO L'ALTO
	PERCORSO DI ACCESSO VERTICALE
	AREA LIBERA INDIVIDUATA PER PERCORSO NON PERMANENTE PER UTILIZZO DI ATTREZZATURA (A.L. - RINNOVAZIONE URBANA)
	PUNTO DI ACCESSO ESTERNO
	PUNTO DI ACCESSO INTERNO SU SUPERFICIE INCLINATA O ORIZZONTALE
	PUNTO DI ACCESSO INTERNO SU SUPERFICIE VERTICALE
	LINEA DI ANCORAGGIO ORIZZONTALE FLESSIBILE
	LINEA DI ANCORAGGIO ORIZZONTALE RIGIDA
2 - ACCESSO in copertura	LINEA DI ANCORAGGIO VERTICALE INCLINATA FLESSIBILE
	LINEA DI ANCORAGGIO VERTICALE INCLINATA RIGIDA
	ANCORAGGIO PUNTUALE
	SGANCIO DI SICUREZZA DA TETTO
	Successione di ancoraggi utilizzati come percorso in copertura
	PERCORSO VERTICALE DI TRASITO (scale...)
	FUNE DI LAVORO
	REDANZIA, GRILLO E MORSETTO
	TENDITORE
	TENDITORE + ASSORBITORE A MOLLA
3 - MANIPOLI in copertura	COPERTURA PRATICABILE PIANA - INCLINATA - FORTEMENTE INCLINATA - CURVA
	AREA NON CALPESTABILE
	COPERTURA CONTIGUA NON OGGETTO DI INTERVENTO
	LINEA DI FRENDEZZA - area libera rivolta verso il basso
	MINIMA DISTANZA LIBERA DI CADUTA
	BORDO PROTETTO
	BORDO A TRATTEGATA
	BORDO AD ARRESTO CADUTA
	BORDO RADDIUNIBILE SUL BASSO
	CHIAVETTA RAGGIUNIBILE. E' il trattamento riservato sulle scale
4 - COPERTURA in copertura	CHIAVETTA CALPESTABILE e inibizione misura sulla scala
	ATTREZZATURA AEREA INDISPENSABILE CONSIGLIATA
	IMPIANTAZIONE
	DISPOSITIVO DI SICUREZZA SU LINEE
	DISPOSITIVO CON
5 - SISTEMI ADOTTATI	Area a rischio particolare con preavvisi

- Copertura praticabile piana
- Cartelli con segnalatore punto di accesso 5 unità
- Scala portatile in dotazione 5 unità
- Dispositivo di ancoraggio tipo C denominato "MM" 100 unità


Progetto Esecutivo

PNRR - MISURA M5C2 INVESTIMENTO 2.1 RIGENERAZIONE URBANA - RIQUALIFICAZIONE DELL'AREA VEGGIO "AMBITO URBANO 4.4 VEGGIO" - CON SISTEMAZIONI ESTERNE E REALIZZAZIONE DI ALLOGGI DI EDILIZIA RESIDENZIALE PUBBLICA E SERVIZI (ASPI) - (COD. OPERA 4924)

CLIP	C1192100340001
Codice Servizio	ST-EDARSO
Codice Lavoro	NU-ED
Codice Elaborato	EGPA-A.07
Indice di rev. elaborato	1
Data revisione	16 maggio 2023
Elaborato n°	45
Scala Grafica	Come indicato
Nome file	

Nome Cognome	Ruolo	Area di competenza
Aut. Luca MORETTO	Progettista opere architettoniche	Edilizia - Strutture - Impianti
Ing. Stefano VEDLAGO	Coordinatore gruppo di progettazione	Impianti meccanici, elettrici e antincendio
Ing. Matteo PINNA	Responsabile integrazione prestazioni specialistiche	Strutture
Ing. Franco FOLLIATO	Progettista impianti	Impianti meccanici, elettrici e antincendio
Aut. Fabrizio VALLERO	Coordinatore sicurezza in progettazione	Sicurezza
Ing. Stefano VEGGI	Tecnico esperto di analisi del rischio climatico	CAM - DNSH
Ing. Stefano RICCIANO / Brian BARDINI	Progettista bonifica	Bonifica
Ing. BRUNO DIGITAL S.R.L.	BIM Manager / BIM coordinator	BIM
Aut. SILVIA DEBUI	Giovane professionista	Edilizia

Elaborato: **Pianta piano copertura**

incalzato con Determinazione Dirigenziale atto n. 00482 del 12 dicembre 2022

Responsabile Unico Procedimento: Arch. Enza PRIMO
Supporto al R.U.P.: Arch. Simona MONTAZZA
Supporto al R.U.P.: Geom. Claudio MASTELLOTTO