




1 - Piano Primo - A 1:50

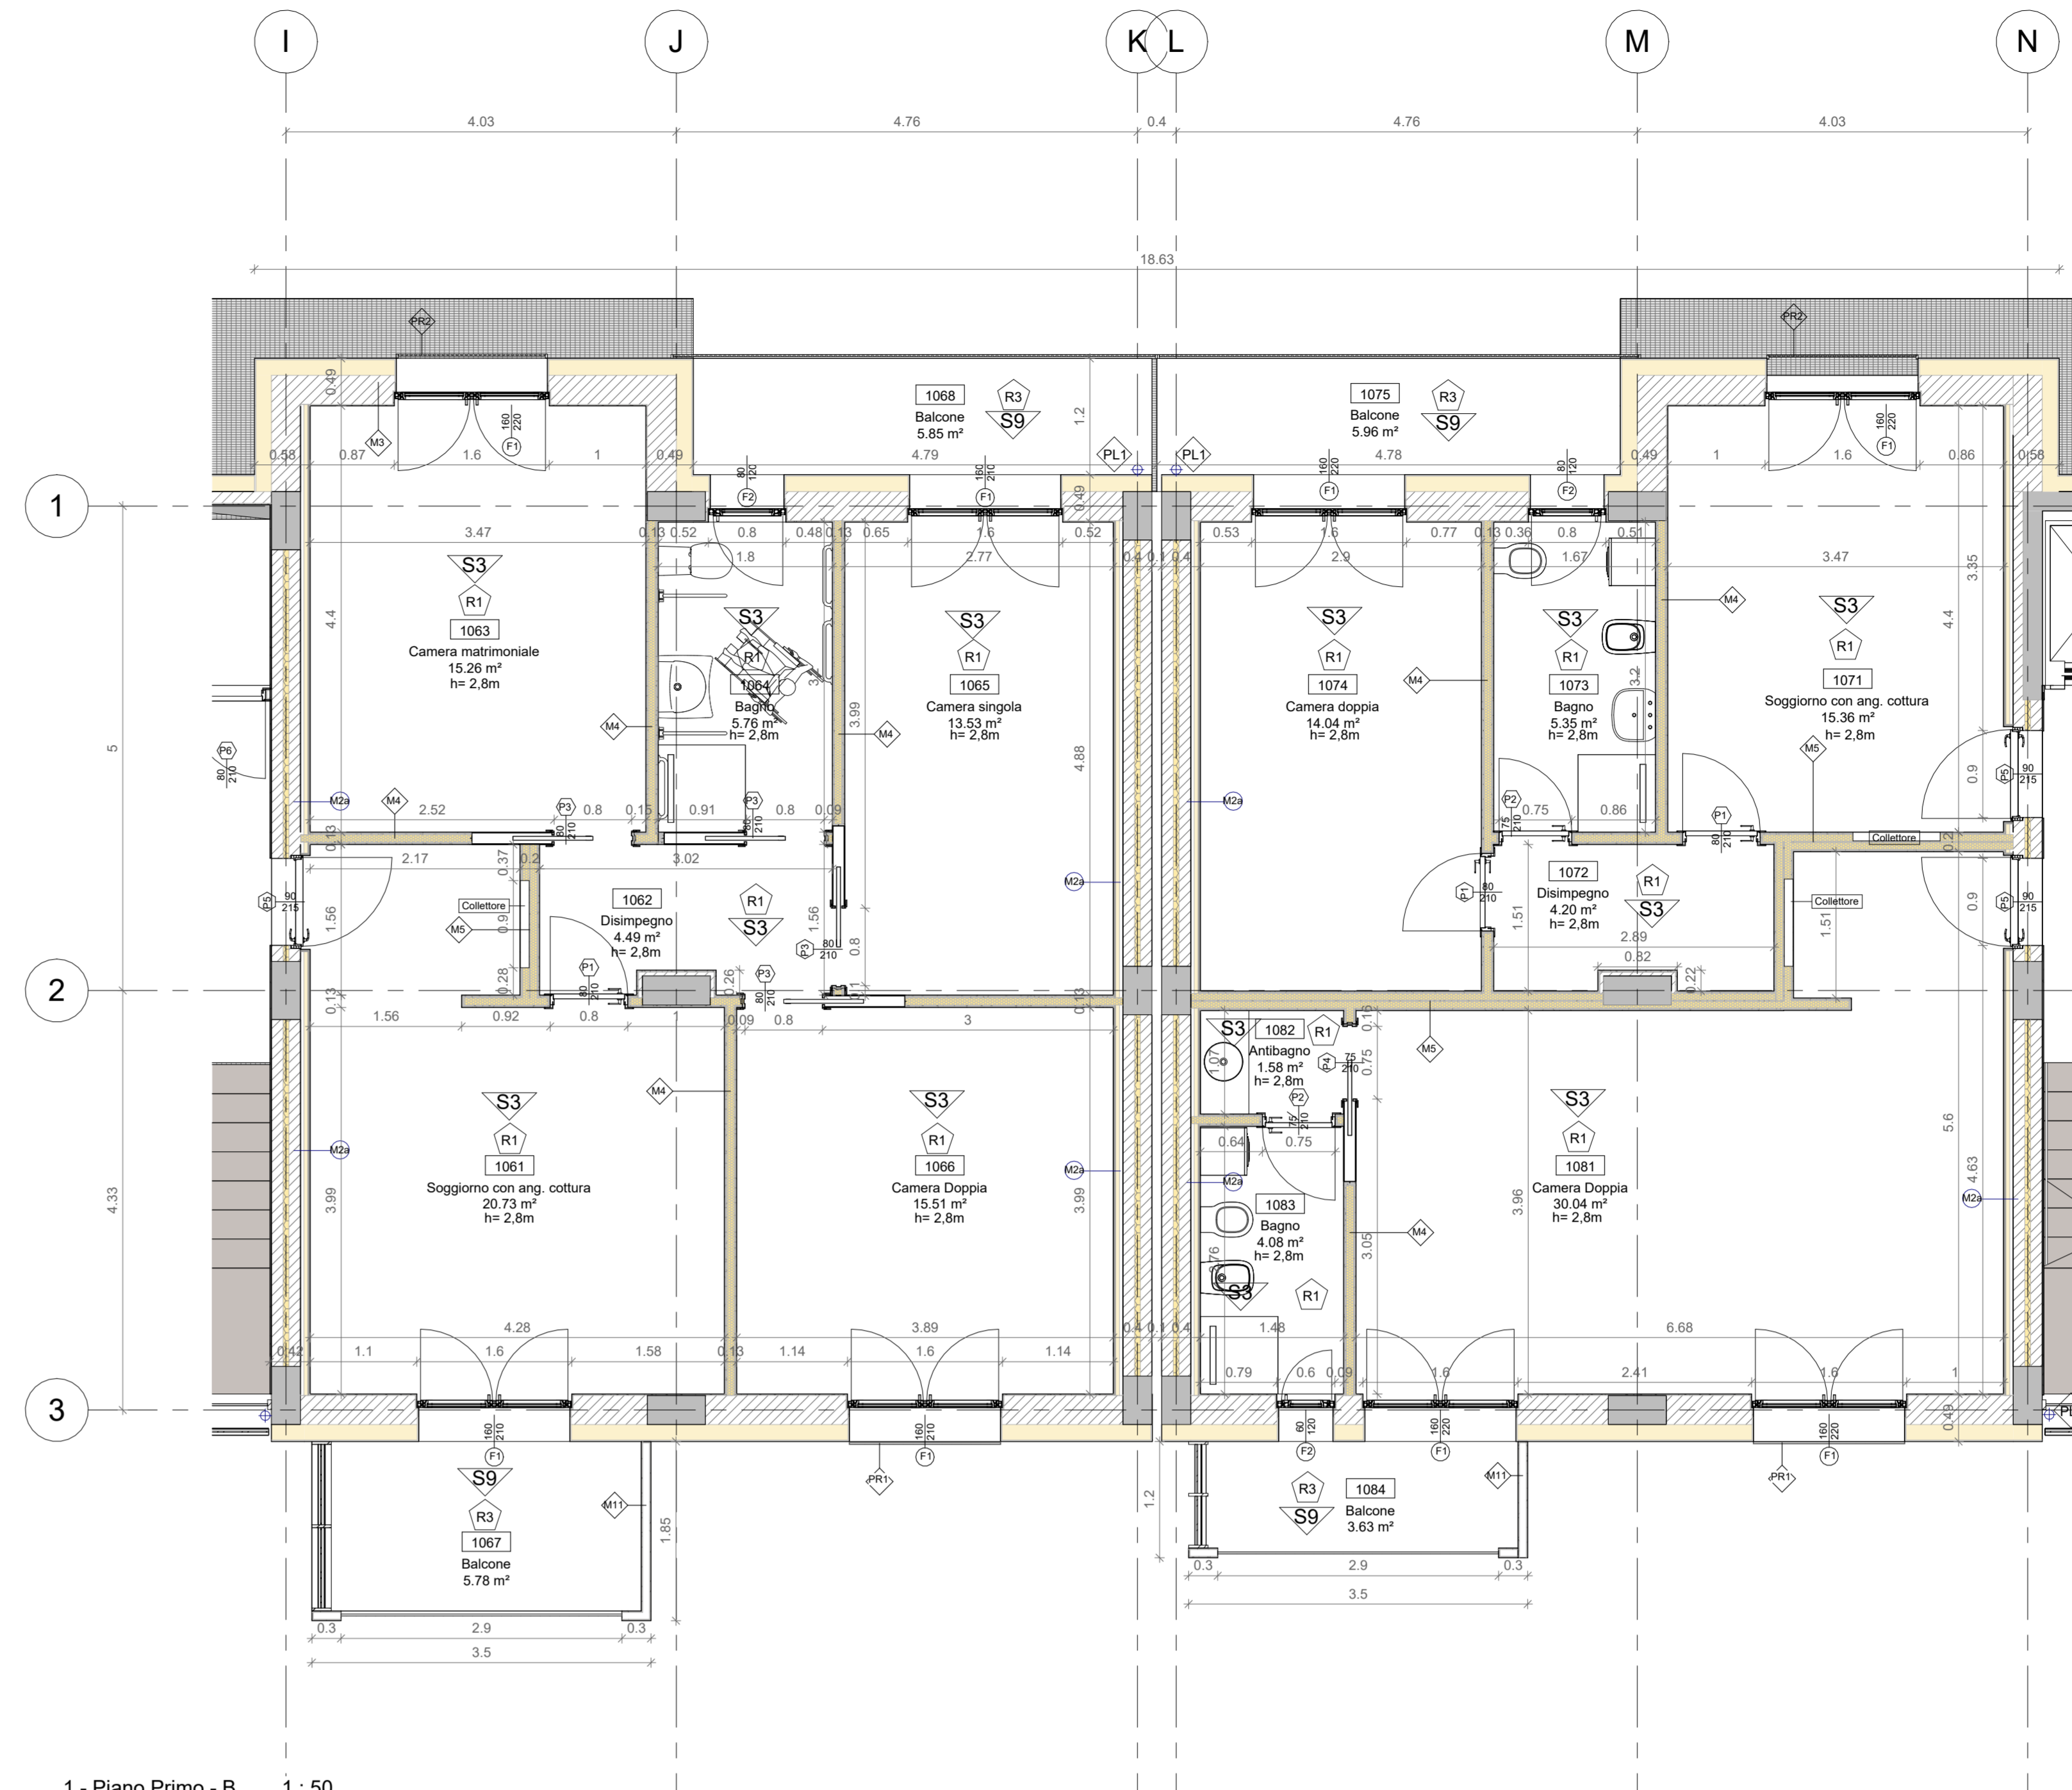

1 - Piano Primo - B 1:50

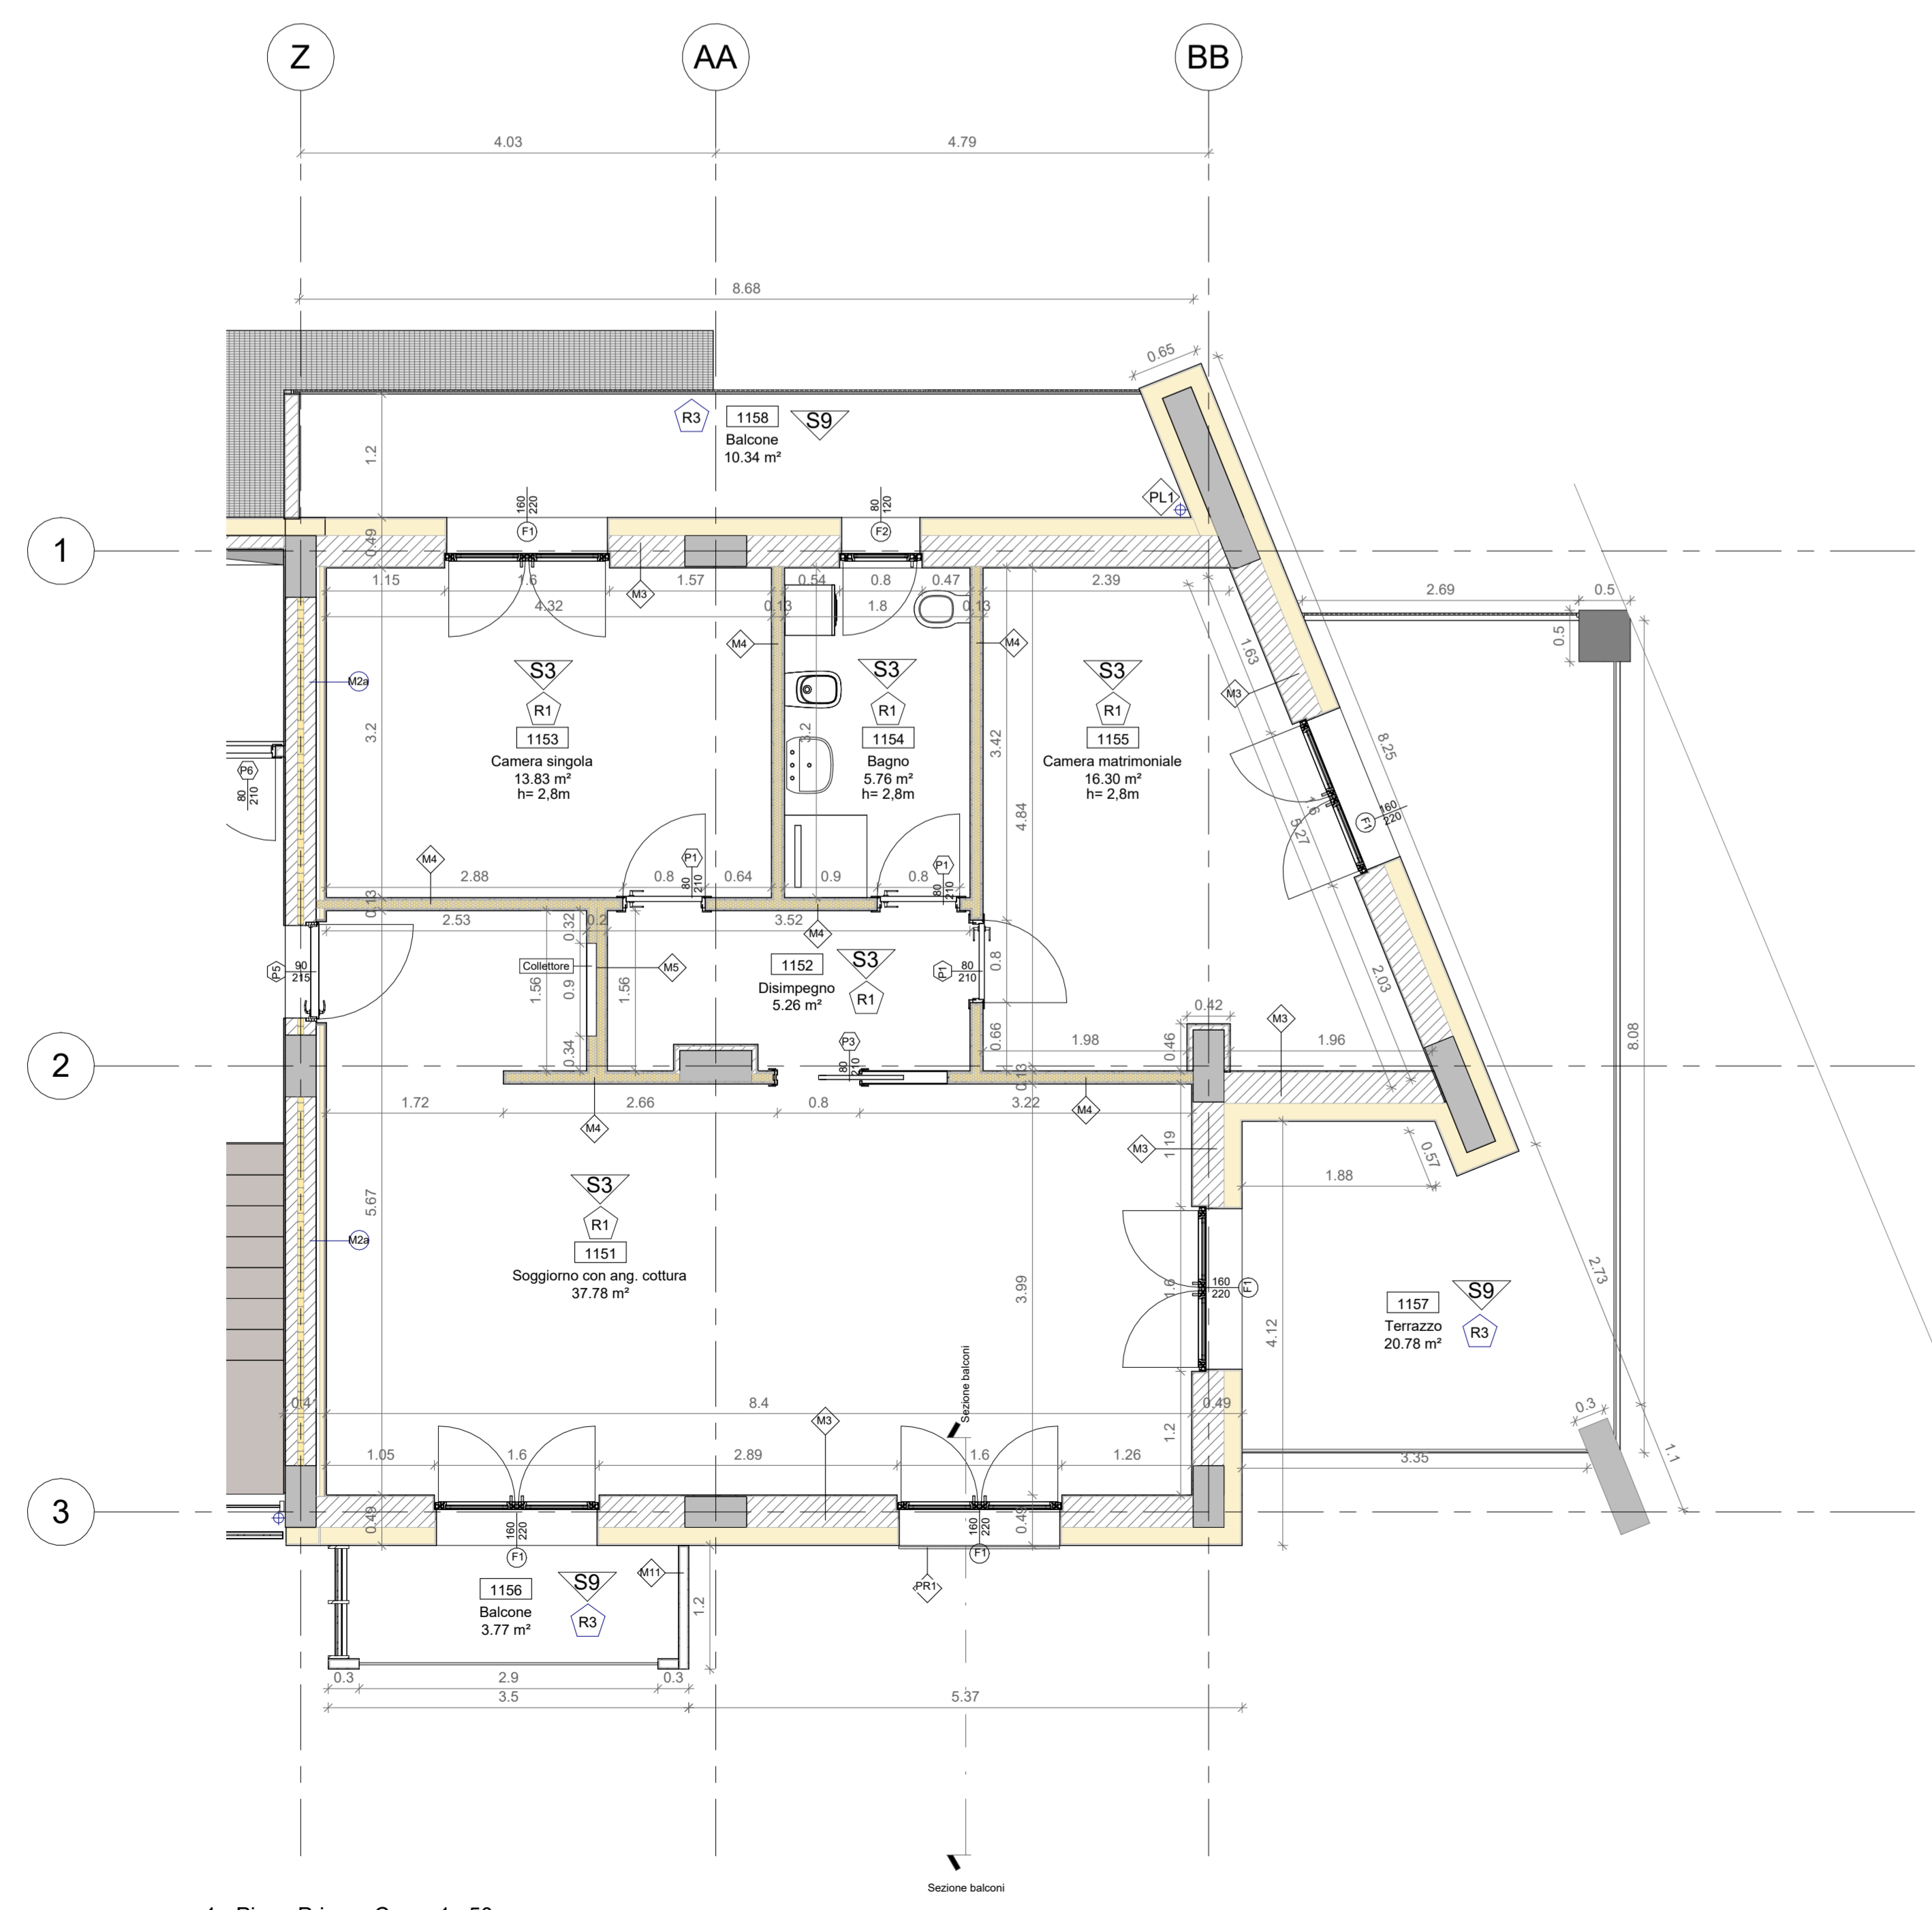

1 - Piano Primo - C 1:50

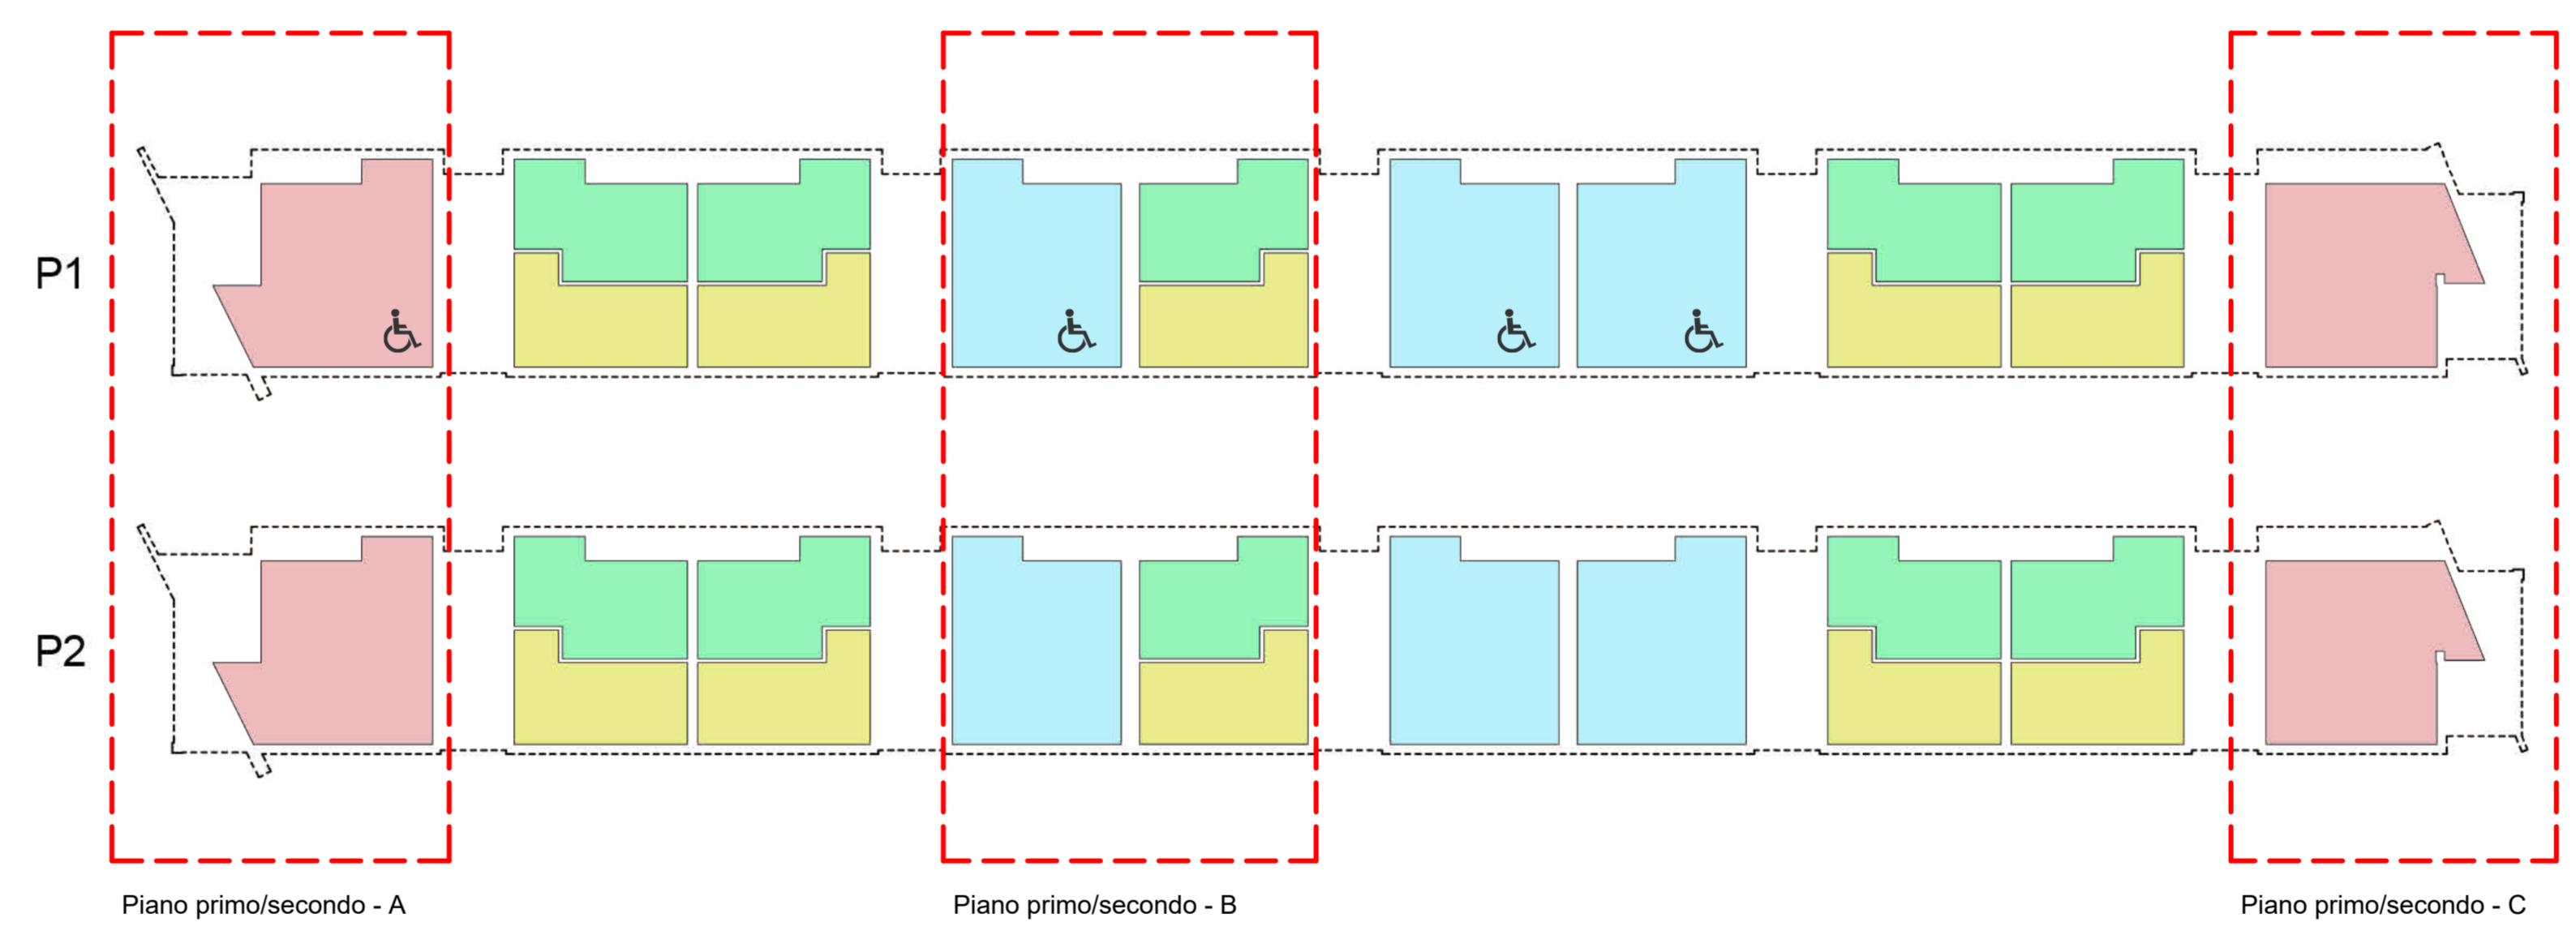

- TIPOLOGIA ABITATIVA TRILOCALE
- TIPOLOGIA ABITATIVA BILOCALE
- TIPOLOGIA ABITATIVA QUADRILOCALE
- TIPOLOGIA ABITATIVA MONOLOCALE

- LEGENDA CODICI MURATURE**
- M1 MURATURA DIVISORIA TRA LOCALI CON ISOLAMENTO INTERPOSTO..._33 CM
 - M2 MURATURA DIVISORIA TRA ALLOGGIO - VANO SCALAI / ALLOGGIO CONFINEANTE..._49 CM
 - M3 MURATURA DIVISORIA TRA ALLOGGIO - VANO SCALAI / ALLOGGIO CONFINEANTE..._53 CM
 - M4 MURATURA DI TAMPONAMENTO IN BLOCCHI DI LATERIZIO CON CAPPOFFITO ESTERNO..._49 CM
 - M5 TRAMEZZO CON LASTRE IN CARTONGESSO CON ISOLANTE TERMOACUSTICO..._125 CM
 - M6 TRAMEZZO CON 4 LASTRE IN CARTONGESSO CON ISOLANTE TERMOACUSTICO..._20 CM
 - M7 TRAMEZZO IN MURATURA (MATTONI FORATI)..._15 CM
 - M8 TRAMEZZO IN BLOCCHI PIENI DI CALCESTRUZZO CELLULARE..._20 CM
 - M9 MURATURA DI TAMPONAMENTO IN BLOCCHI DI LATERIZIO CON PANNELLO METALLICO..._49 CM
 - M10 PANNELLO GRIGLIATO DI TAMPONAMENTO LOCALE TECNOLOGICO

- LEGENDA CODICI CONTROSOFFITTI**
- C1 CONTROSOFFITTO IN LASTRE DI CARTONGESSO - LASTRA 4,5 MM REI 20
 - C2 CONTROSOFFITTO IN LASTRE DI CARTONGESSO - LASTRA 12,5 MM ANTUMIDO
- LEGENDA CODICI PAVIMENTAZIONE**
- R1 PAVIMENTAZIONE INTERNA IN GRES CERAMICO FINE PORCELLANATO CON BATTISCOPA ABBINATO - 30x60 tipo A (alloggi - locali commerciali)
 - R2 PAVIMENTAZIONE INTERNA IN GRES CERAMICO FINE PORCELLANATO CON BATTISCOPA ABBINATO - 40x40 cm tipo B (vani scala)
 - R3 PAVIMENTAZIONE ESTERNA IN GRES CERAMICO FINE PORCELLANATO CON ZOCCOLATURA ABBINATA - 7,5x15 cm tipo C (terrazzi)
 - R4 PAVIMENTAZIONE ESTERNA IN GRES CERAMICO 30x30 cm tipo D (terrazzi)

- LEGENDA CODICI SERRAMENTI ESTERNI**
- F1 PORTAFINESTRA COPPIA ANTA BATTENTE 160 X 220H CM
 - F2 FINESTRA ANTA BATTENTE 80 X 120H CM
 - F3 FINESTRA ANTA BATTENTE 80 X 120H CM
 - F4 VETRINA_310 X 300H CM
 - F5 VETRINA_350 X 300H CM
 - F6 VETRINA_350 X 300H CM
 - F7 VETRINA_350 X 300H CM
 - F8 VETRINA_425 X 300H CM
 - F9 FACCIATA CONTINUA VETRATA_720 X 310H CM
 - F10 FACCIATA CONTINUA VETRATA_320 X 440H CM
 - F11 FACCIATA CONTINUA VETRATA_320 X320H CM
 - F12 PORTAFINESTRA ANTA BATTENTE 200 X 100H CM

- LEGENDA CODICI SOLAI**
- S1 SOLAIO CONTROTERRA VESPAO AERATO (IGLOU) SU MAGRONE CON FRAGGETTO PANNELLI INGANIATI
 - S2 SOLAIO CONTROTERRA VESPAO AERATO (IGLOU) SU MAGRONE
 - S3 SOLAIO INTERPIANO ALLOGGI..._40 CM
 - S4 SOLAIO INTERPIANO VANO SCALAI..._40 CM
 - S5 SOLAIO INTERPIANO VERSO ESTERNO..._50 CM (vedi sezione CC)
 - S6 SOLAIO PIANO DI COPERTURA ALLOGGI..._53 CM
 - S7 SOLAIO VANO SCALAI ULTIMO LIVELLO..._53 CM
 - S8 SOLAIO PIANO DI COPERTURA CANTINA..._32 CM
 - S9 SOLAIO BALCONC..._40 CM
 - S10 SOLAIO PANNELLO GRIGLIATO A PAVIMENTO..._15 CM

- LEGENDA CODICI PARAPETTI**
- PR1 PARAPETTO CON MONTANTI VERTICALI H 110 E BACCHETTE
 - PR2 PARAPETTO CON MONTANTI VERTICALI H 110 E PANNELLI IN LAMIERA ZINCATI
 - PR3 PANNELLI IN LAMIERA ZINCATI
 - PR4 PARAPETTO DIVISORE ALLUMINIO MAGLIA METALLICA 50cmx50cm
 - PR5 PARAPETTO COSTITUITO DA FRANGISOLE FISSO CON BANDELLE IN ALLUMINIO PREVENZIONATO
- LEGENDA CODICI PLUVIALI**
- PL1 PLUVIALE IN POLIUVILE D=10cm
 - PL2 CANALE DI SCOLO GRIGLIATO IN PVC
 - PL3 BOCCHETTE DI RACCORDO PLUVIALI

- LEGENDA GENERALE**
- Isolamento interno
 - Isolamento esterno
 - Muratura
 - Struttura C.A.
 - Sistema di estrazione forzata

Dipartimento Manutenzioni e Servizi Tecnici
Divisione Manutenzioni
Servizio Edilizia Residenziale Pubblica e per il Sociale

PNRR - MISURA M5C2 INVESTIMENTO 2.1 RIGENERAZIONE URBANA
RIFUNZIONAMENTO DELL'AREA VEGGIO "AMBITO URBANO 4.4 VEGGIO"
CON SISTEMAZIONI ESTERNE E REALIZZAZIONE DI ALLOGGI DI EDILIZIA
RESIDENZIALE PUBBLICA E SERVIZI (ASPI) - (COD. OPERA 4924)

CLIP	C1192100340001
Codice Servizio	ST-EDAS00
Codice Lavoro	NU-ED
Codice Elaborato	EGPA-A.09
Indice di rev. elaborato	1
Data revisione	16 maggio 2023
Elaborato n°	47
Scala Grafica	Come indicato
Nome file	

PROGETTO ESECUTIVO

Elaborato: **Pianta piano tipo 1.50**

Nome Cognome	Ruolo	Area di competenza
Arch. Luca MORETTO	Progettista opere architettoniche Coordinatore gruppo di progettazione Responsabile integrazione prestazioni specialistiche	Edilizia - Strutture - Impianti
Ing. Stefano VEDLAGO MEDAPOLIS ENGINEERING S.r.l.	Progettista opere strutturali	Strutture
Ing. Massimo FERRA MEDAPOLIS ENGINEERING S.r.l.	Progettista impianti meccanici, elettrici e antincendio	Impianti meccanici, elettrici e antincendio
Ing. Franco FOSLIATO MEDAPOLIS ENGINEERING S.r.l.	Coordinatore sicurezza in progettazione	Sicurezza
Arch. Fabrizio VALLERO	Tecnico esperto di analisi del rischio climatico	CAM - DNSH
Ing. Stefano VEGGI DESIMOS S.r.l.	Progettista bonifica	Bonifica
Ing. Stefano RICCIANO / Brian BARNINI BRUNINI DIGITAL S.r.l.	BIM Manager / BIM coordinator	BIM
Arch. SILVIA DENZI	Giovane professionista	Edilizia

Responsabile Unico Procedimento: Arch. Enzo PRIMO
Supporto al R.U.P.: Arch. SIMONA MONTAZZA
Supporto al R.U.P.: Geom. CLAUDIO MASTELLOTTO