
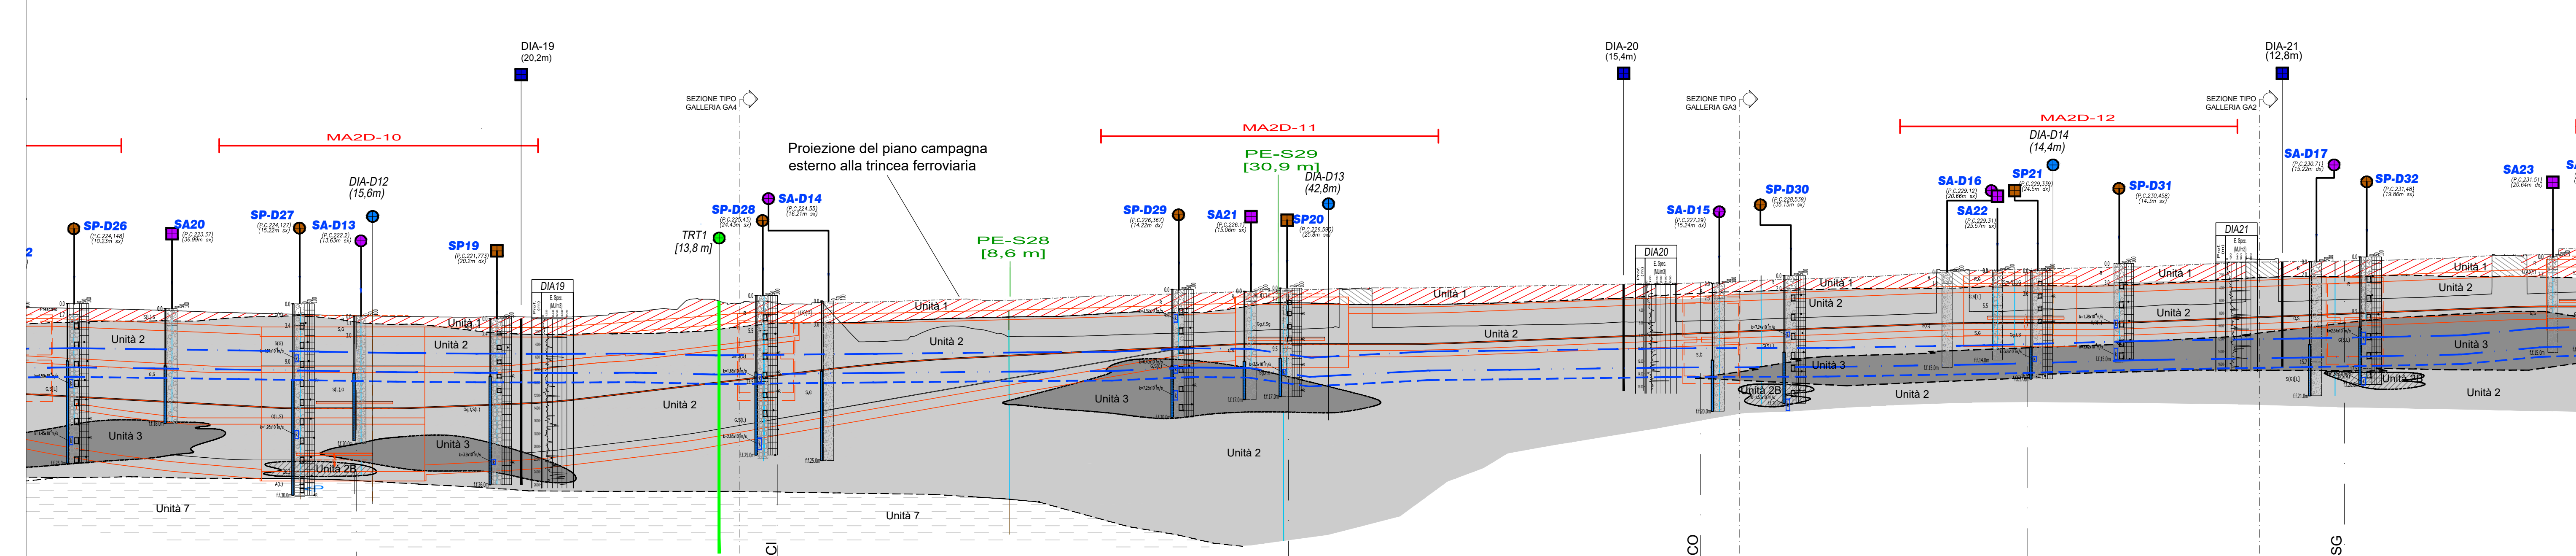


UNITA' GEOTECNICA	
1	UNITA' 1 - Terreno superficiale
2	UNITA' 2 - Ghiaia e sabbia da sciolta a debolmente cementata (% di cementazione compresa tra 0 e 25%)
2B	UNITA' 2B - Sabbie limose e limi addensati a ghiaie sabbioso-limose (% di cementazione compresa tra 0 e 25%)
3	UNITA' 3 - Ghiaia e sabbia con cementazione da debole a media (% di cementazione compresa tra 25 e 50%)
4	UNITA' 4 - Ghiaia e sabbia con cementazione da media a elevata (% di cementazione compresa tra 50 e 75%)
5	UNITA' 5 - Limo argilloso-sabbioso-ghiaioso (Argille Azzurre)
6	UNITA' 6 - Limo sabbioso debolmente argilloso (Depositi del Villafranchiano)
7	UNITA' 7 - Argille limose molto compatte e localmente litificate (Marne di S. Agata)

LEGGENDA

- a) Limite geologico: certo (a) e presunto (b).
- Livello piezometrico della falda freatica (2018)
- Livello di falda progettuale (lungo termine) (+4.5m rispetto a piezometrica di riferimento)
- Livello di falda in fase costruttiva (+1.5m rispetto a piezometrica di riferimento)

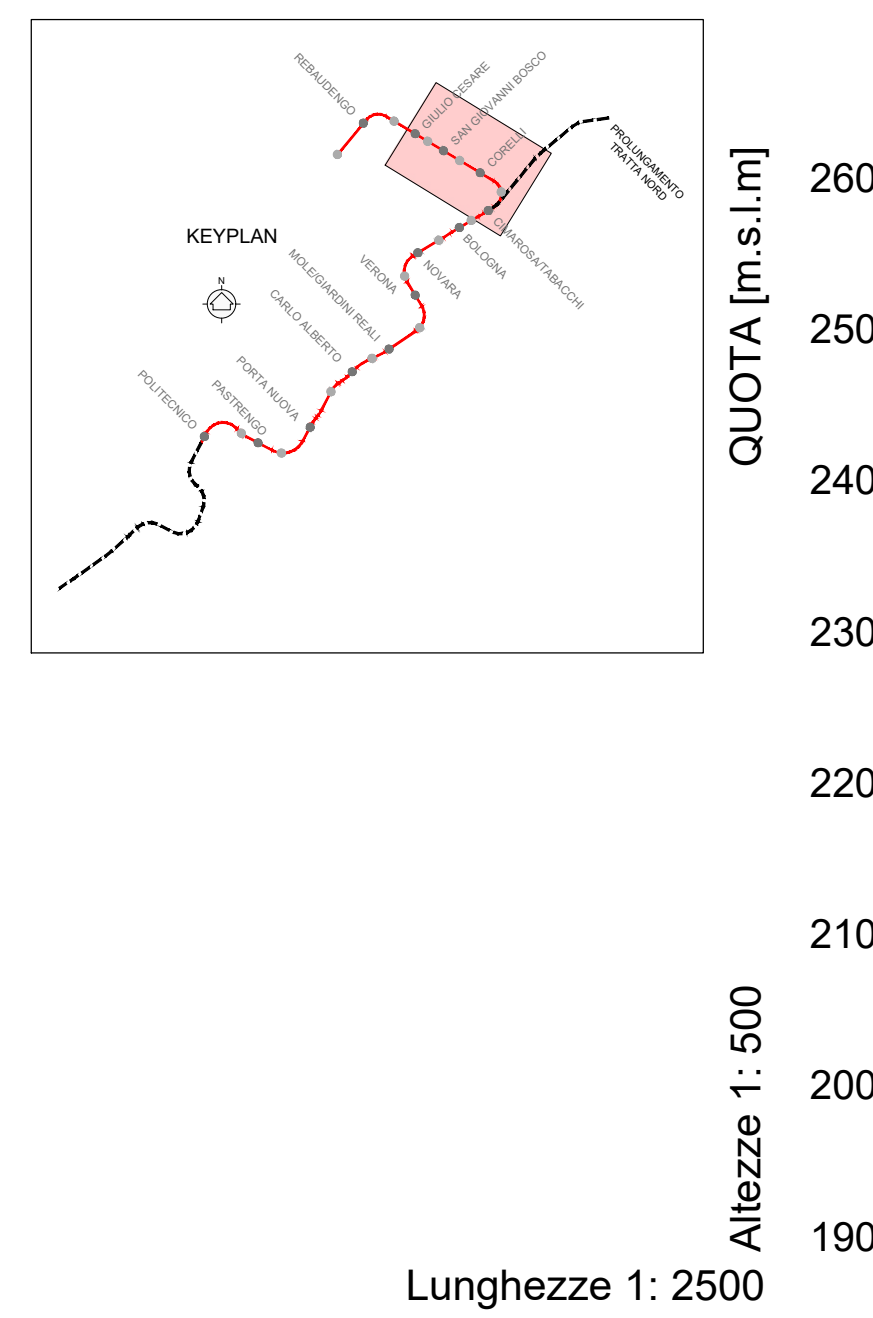

LEGGENDA INDAGINI GEOGNOSTICHE

SP08	SA09	DIA07	Indagini PFTE 2020: Sondaggio geotecnico (a); Sondaggio ambientale (b); Diagrafia (c).
SP-D08	SA-D09	DIA-D07	Indagini PD 2021: Sondaggio geotecnico (d); Sondaggio ambientale (e); Diagrafia (f).
SP-D11/SA-D05	TRT1		Sondaggio geotecnico-ambientale (g); Sondaggio geotecnico (h).
MASW-X			Indagini PFTE 2020: Prova sismica MASW con stemmento trasversale (a) e longitudinale al tracciato (b).
MAZD-XX			Indagini PD 2021: Prova sismica MASW-2D con stemmento trasversale (c) e longitudinale al tracciato (d).

NOTE:

- Le prove su roccia comprendono:
 - point load test
 - drop test
 - sievers test
 - punch penetration test
 - cerchar test
 - cone indenter test
 - an. petrografica/mineralogica

PARTE GENERALE

