




ARMAMENTO CON TRAVERSA BI-BLOCCO
IN C.A. SU BALLAST

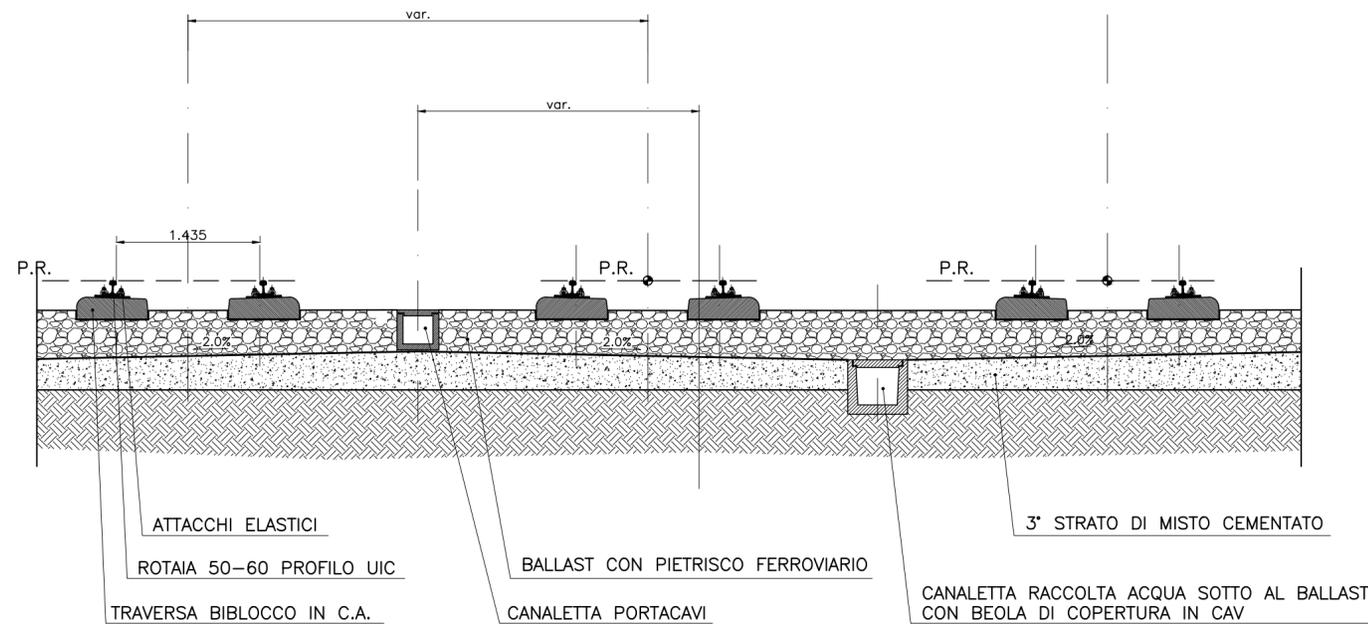


ARMAMENTO CON BINARI INCORPORATI
IN SOLETTA DI CALCESTRUZZO

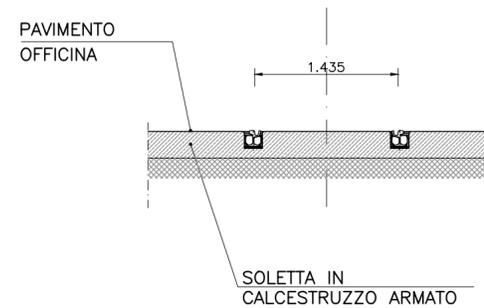


ARMAMENTO PER
FOSSA DI ISPEZIONE

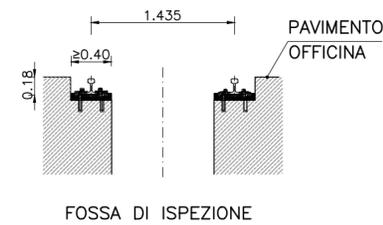

ARMAMENTO PER FOSSA DI ISPEZIONE
SU TRAVI IN ACCIAIO

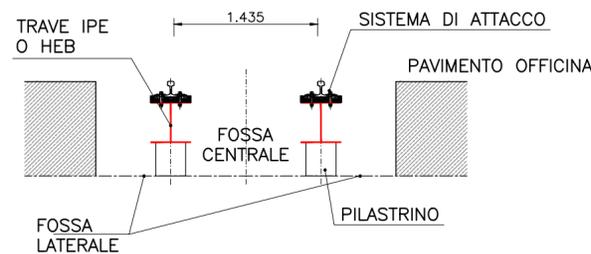

ARMAMENTO IMPIANTO
DI LAVAGGIO

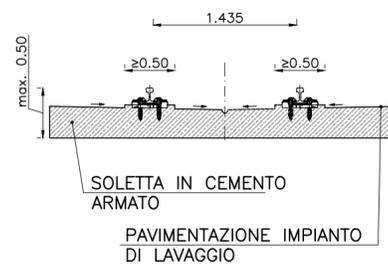

MINISTERO
DELLE INFRASTRUTTURE E DELLA MOBILITÀ SOSTENIBILI
STRUTTURA TECNICA DI MISSIONE



COMUNE DI TORINO



METROPOLITANA AUTOMATICA DI TORINO
LINEA 2 - TRATTA POLITECNICO - REBAUDENGO

PROGETTAZIONE DEFINITIVA
Lotto Generale: Politecnico - Rebaudengo

PROGETTO DEFINITIVO

DIRETTORE
PROGETTAZIONE
Responsabile integrazione
discipline specialistiche

IL PROGETTISTA



INFRATRASPORTI.TO S.r.l.

Ing. R. Crova
Ordine degli Ingegneri
della Provincia di Torino
n. 6038S

Ing. R. Crova
Ordine degli Ingegneri
della Provincia di Torino
n. 6038S

INTERFACCIA OPERE CIVILI - SISTEMA
ARMAMENTO

SISTEMA SU FERRO - ARMAMENTO IN AREA DI DEPOSITO - SEZIONI TIPO

ELABORATO	REV. int.	est.	SCALA	DATA
MTL2T1A0DSIS GENT 004	0	1	1:50	27/10/2023

BIM MANAGER Geom. L. D'Accardi

AGGIORNAMENTI

Fg. 1 di 1

REV.	DESCRIZIONE	DATA	REDATTO	CONTROL.	APPROV.	VISTO
0	EMISSIONE	21/12/21	Vari	Gte	RCr	RCr
1	Emissione finale a seguito di verifica preventiva	27/10/23	Vari	FAz	RCr	RCr
-	-	-	-	-	-	-
-	-	-	-	-	-	-
-	-	-	-	-	-	-

LOTTO 0 CARTELLA 13.1 5 MTL2T1A0D SISGENT004

STAZIONE APPALTANTE

DIRETTORE DI DIVISIONE
INFRASTRUTTURE E MOBILITÀ
Ing. R. Bertasio

RESPONSABILE UNICO DEL PROCEDIMENTO
Ing. A. Strozzi