


Profilo longitudinale | scala 1:200

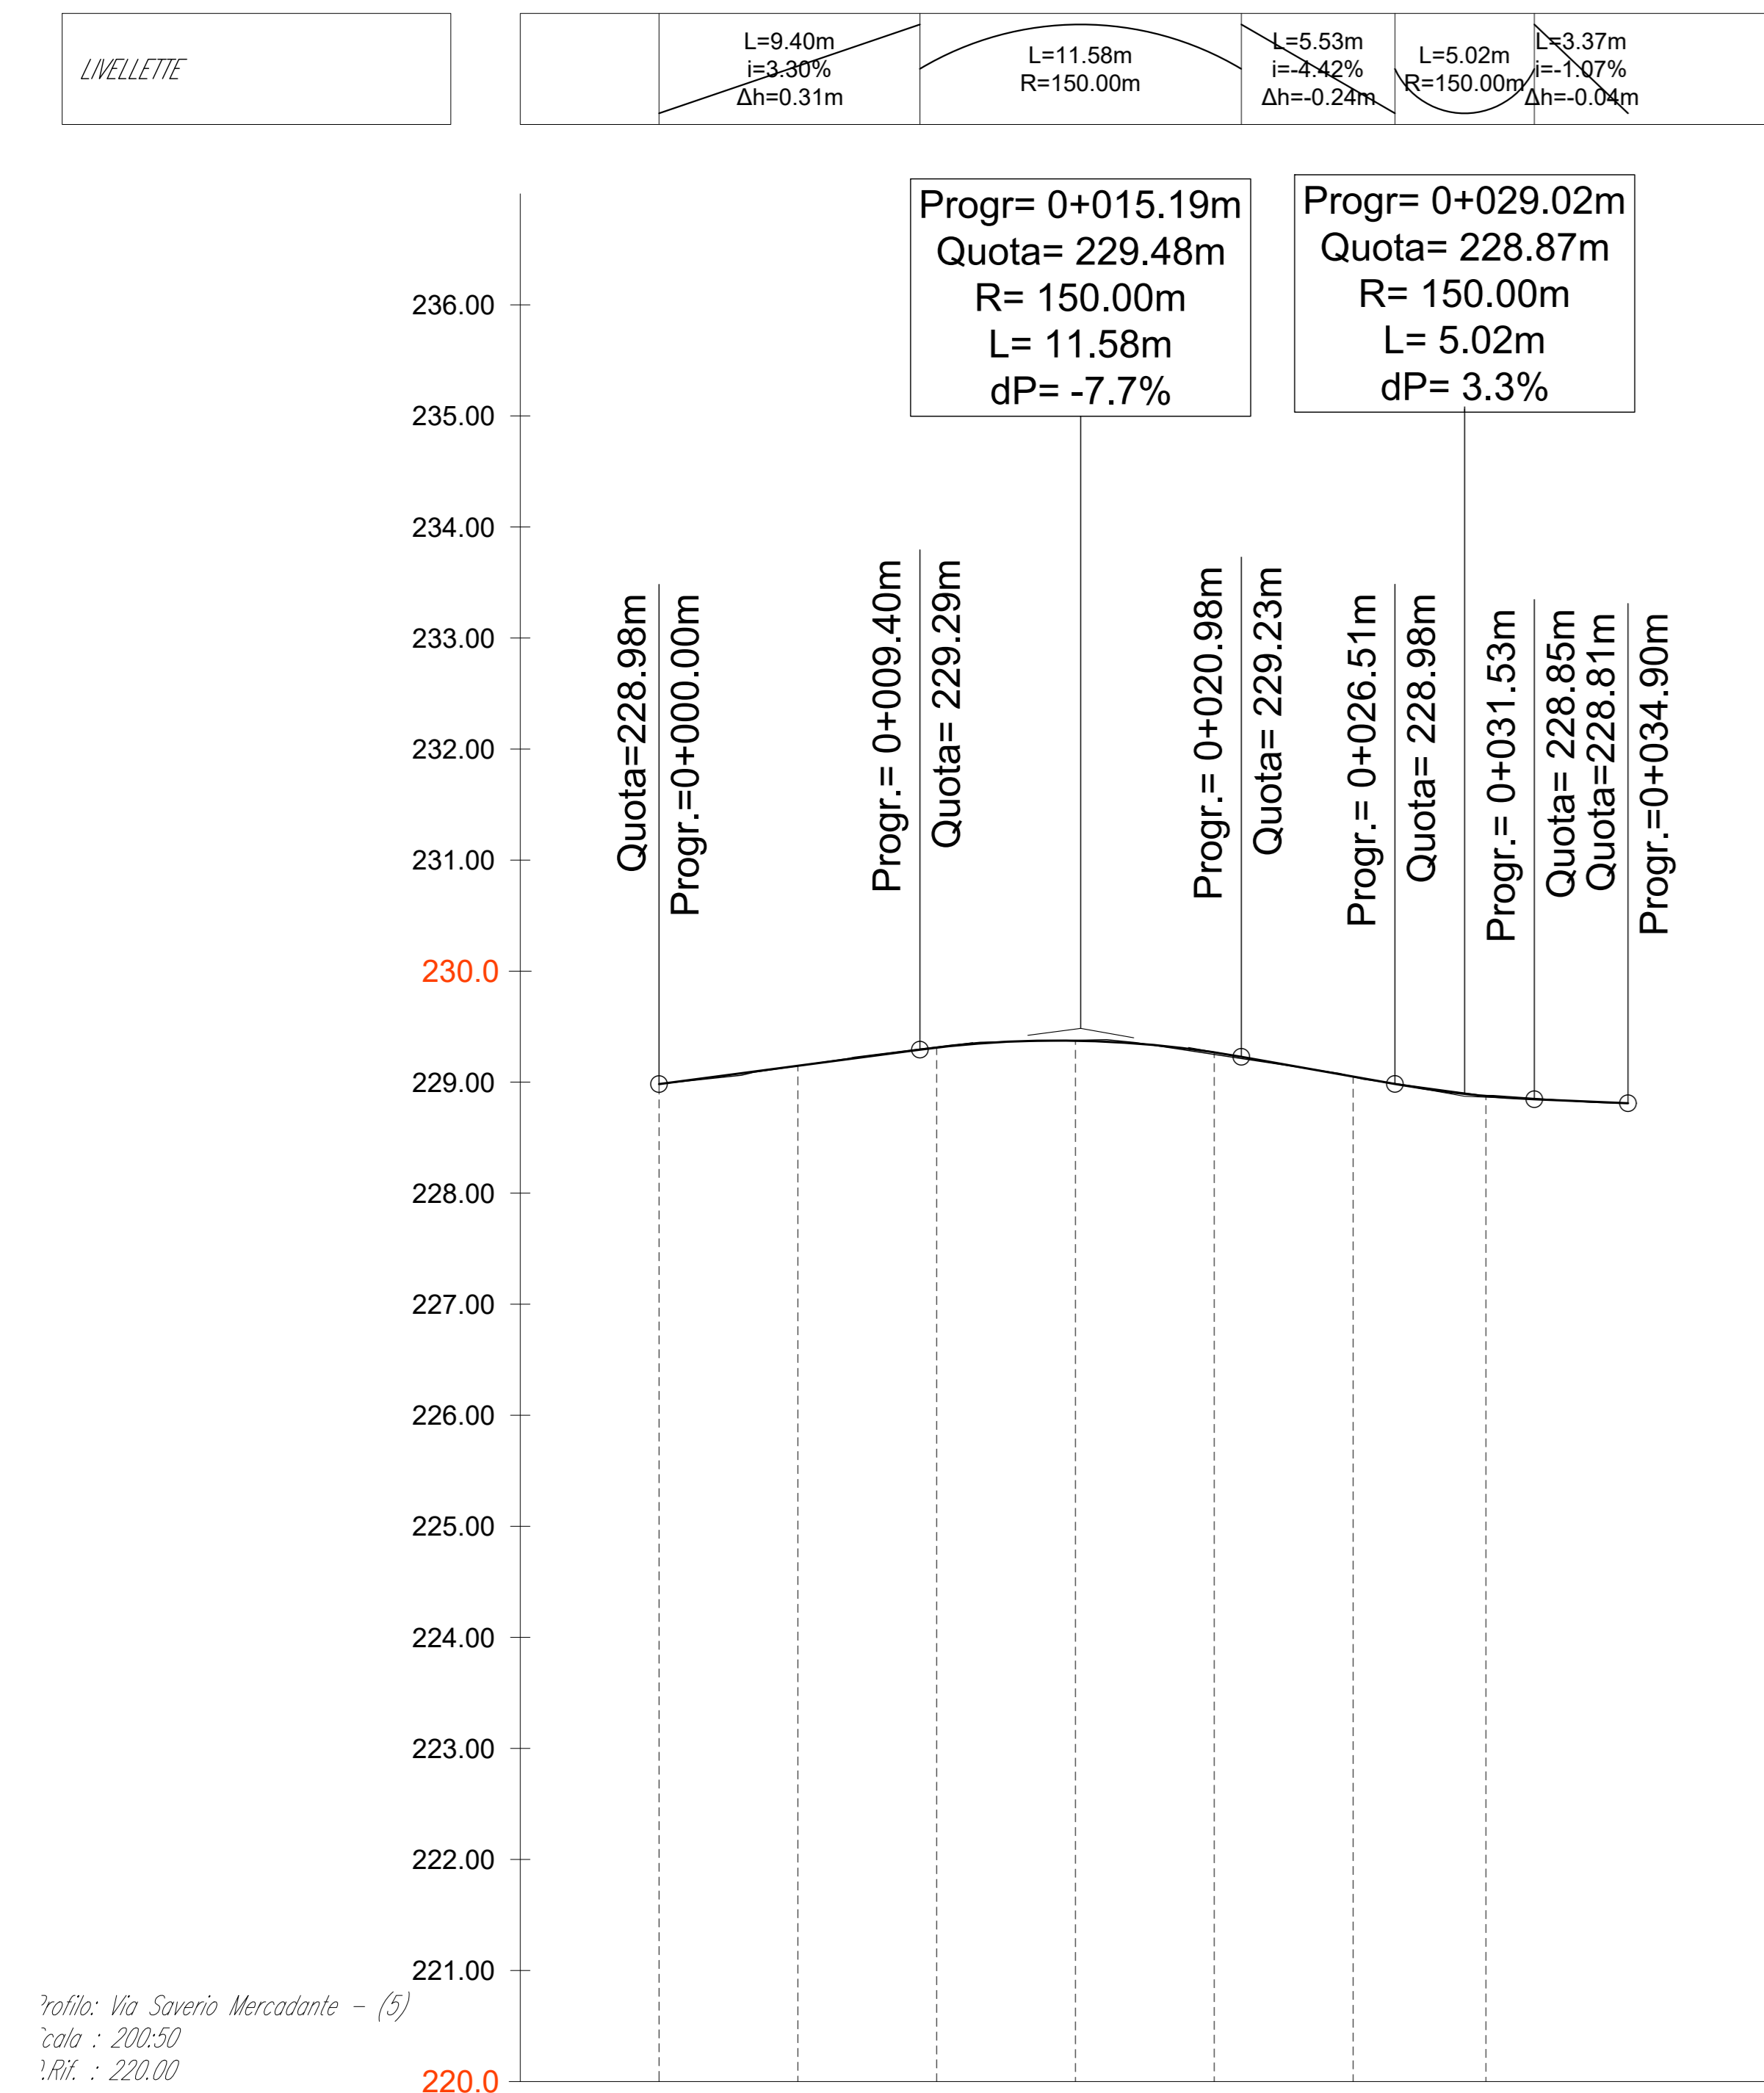

| NUMERO SEZIONE       | 1        | 2        | 3        | 4        | 5        | 6        | 7        |
|----------------------|----------|----------|----------|----------|----------|----------|----------|

**Tabella materiali**

| Materiale                                 | Area (m <sup>2</sup> ) | Volume (m <sup>3</sup> ) | Vol. Cum. (m <sup>3</sup> ) |
|---|------------------------|--------------------------|-----------------------------|
| Strato di usura 3 cm                      | 0.25                   | 0.00                     | 0.00                        |
| Binder 5 cm                               | 0.58                   | 0.00                     | 0.00                        |
| Base Fiat Insest 15 cm                    | 1.25                   | 0.00                     | 0.00                        |
| Sottilestrada casa e misto naturale cm 30 | 5.94                   | 0.00                     | 0.00                        |
| Carbide di granito                        | 0.08                   | 0.00                     | 0.00                        |

VIA SAVERIO MERCADANTE  
Sezione 1  
Progressiva: 0+000.00  
Scala: 1:200  
Quota di Riferimento: 220.00

|                            |        |        |        |        |        |        |        |
|----------------------------|--------|--------|--------|--------|--------|--------|--------|
| PROGRESSIVE TERRENO        | -8.00  | -6.65  | -4.47  | 0.00   | 2.80   | 6.59   | 8.00   |
| QUOTE TERRENO              | 229.01 | 229.01 | 229.01 | 229.08 | 229.02 | 228.99 | 228.85 |
| DISTANZE PARZIALI TERRENO  |        | 4.4    | 2.17   | 5.9    |        |        |        |
| PROGRESSIVE PROGETTO       | -8.00  | -7.08  | 0.00   | 4.61   | 8.00   |        |        |
| QUOTE PROGETTO             | 229.01 | 229.05 | 229.08 | 229.91 | 229.06 | 229.06 | 229.06 |
| DISTANZE PARZIALI PROGETTO |        | 2.09   | 4.61   | 2.9    |        |        |        |

**Tabella materiali**

| Materiale                                 | Area (m <sup>2</sup> ) | Volume (m <sup>3</sup> ) | Vol. Cum. (m <sup>3</sup> ) |
|---|------------------------|--------------------------|-----------------------------|
| Strato di usura 3 cm                      | 0.25                   | 1.27                     | 2.79                        |
| Binder 5 cm                               | 0.47                   | 2.12                     | 4.85                        |
| Base Fiat Insest 15 cm                    | 1.20                   | 6.37                     | 13.86                       |
| Sottilestrada casa e misto naturale cm 30 | 4.19                   | 21.24                    | 46.53                       |
| Carbide di granito                        | 0.08                   | 0.38                     | 0.32                        |

VIA SAVERIO MERCADANTE  
Sezione 3  
Progressiva: 0+010.00  
Scala: 1:200  
Quota di Riferimento: 220.00

|                            |        |        |        |        |        |        |        |
|----------------------------|--------|--------|--------|--------|--------|--------|--------|
| PROGRESSIVE TERRENO        | -8.00  | -6.68  | -5.62  | 0.00   | 4.0    | 6.7    | 8.00   |
| QUOTE TERRENO              | 229.47 | 229.30 | 229.12 | 229.12 | 229.19 | 229.49 | 229.59 |
| DISTANZE PARZIALI TERRENO  |        | 2.9    | 0.8    | 4.6    | 0.7    |        |        |
| PROGRESSIVE PROGETTO       | -8.00  | -4.17  | 0.00   | 4.0    | 8.00   |        |        |
| QUOTE PROGETTO             | 229.40 | 229.25 | 229.17 | 229.29 | 229.44 | 229.44 | 229.54 |
| DISTANZE PARZIALI PROGETTO |        | 1.40   | 4.17   | 4.0    | 1.05   |        |        |

**Tabella materiali**

| Materiale                                 | Area (m <sup>2</sup> ) | Volume (m <sup>3</sup> ) | Vol. Cum. (m <sup>3</sup> ) |
|---|------------------------|--------------------------|-----------------------------|
| Strato di usura 3 cm                      | 0.24                   | 1.21                     | 5.13                        |
| Binder 5 cm                               | 0.47                   | 2.07                     | 8.22                        |
| Base Fiat Insest 15 cm                    | 1.20                   | 6.03                     | 26.17                       |
| Sottilestrada casa e misto naturale cm 30 | 3.99                   | 20.11                    | 82.33                       |
| Carbide di granito                        | 0.07                   | 0.38                     | 1.53                        |

VIA SAVERIO MERCADANTE  
Sezione 5  
Progressiva: 0+020.00  
Scala: 1:200  
Quota di Riferimento: 220.00

|                            |        |        |        |        |        |        |
|----------------------------|--------|--------|--------|--------|--------|--------|
| PROGRESSIVE TERRENO        | -8.00  | -5.47  | 0.00   | 2.88   | 5.63   | 8.00   |
| QUOTE TERRENO              | 229.46 | 229.34 | 229.25 | 229.26 | 229.44 | 229.56 |
| DISTANZE PARZIALI TERRENO  |        | 4.9    | 2.88   | 0.7    |        |        |
| PROGRESSIVE PROGETTO       | -8.00  | -1.68  | 0.00   | 4.0    | 8.00   |        |
| QUOTE PROGETTO             | 229.40 | 229.25 | 229.17 | 229.25 | 229.44 | 229.40 |
| DISTANZE PARZIALI PROGETTO |        | 1.68   | 2.88   | 4.0    | 1.65   |        |

**Tabella materiali**

| Materiale                                 | Area (m <sup>2</sup> ) | Volume (m <sup>3</sup> ) | Vol. Cum. (m <sup>3</sup> ) |
|---|------------------------|--------------------------|-----------------------------|
| Strato di usura 3 cm                      | 0.29                   | 1.39                     | 7.74                        |
| Binder 5 cm                               | 0.49                   | 2.15                     | 12.80                       |
| Base Fiat Insest 15 cm                    | 1.46                   | 6.44                     | 38.68                       |
| Sottilestrada casa e misto naturale cm 30 | 4.88                   | 21.46                    | 128.82                      |
| Carbide di granito                        | 0.08                   | 0.38                     | 2.23                        |

VIA SAVERIO MERCADANTE  
Sezione 7  
Progressiva: 0+029.79  
Scala: 1:200  
Quota di Riferimento: 220.00

|                            |        |        |        |        |        |        |
|----------------------------|--------|--------|--------|--------|--------|--------|
| PROGRESSIVE TERRENO        | -8.00  | -6.15  | -1.15  | 0.00   | 2.80   | 2.80   |
| QUOTE TERRENO              | 229.01 | 229.02 | 228.88 | 228.88 | 229.74 | 229.74 |
| DISTANZE PARZIALI TERRENO  |        | 2.8    | 2.8    |        |        |        |
| PROGRESSIVE PROGETTO       | -8.00  | -4.17  | -1.15  | 1.29   | 5.71   | 8.00   |
| QUOTE PROGETTO             | 229.15 | 229.00 | 228.91 | 229.25 | 229.81 | 229.81 |
| DISTANZE PARZIALI PROGETTO |        | 1.85   | 1.85   | 1.29   | 1.81   |        |

**Tabella materiali**

| Materiale                                 | Area (m <sup>2</sup> ) | Volume (m <sup>3</sup> ) | Vol. Cum. (m <sup>3</sup> ) |
|---|------------------------|--------------------------|-----------------------------|

VIA SAVERIO MERCADANTE  
Sezione 2  
Progressiva: 0+005.00  
Scala: 1:200  
Quota di Riferimento: 220.00

|                            |        |        |        |        |        |        |
|----------------------------|--------|--------|--------|--------|--------|--------|
| PROGRESSIVE TERRENO        | -8.00  | -4.62  | 0.00   | 2.54   | 5.08   | 8.00   |
| QUOTE TERRENO              | 229.33 | 229.32 | 229.16 | 229.15 | 229.07 | 228.16 |
| DISTANZE PARZIALI TERRENO  |        | 4.8    | 2.54   | 2.8    |        |        |
| PROGRESSIVE PROGETTO       | -8.00  | -4.62  | 0.00   | 4.0    | 8.00   |        |
| QUOTE PROGETTO             | 229.28 | 229.17 | 229.15 | 229.11 | 229.06 | 229.06 |
| DISTANZE PARZIALI PROGETTO |        | 2.57   | 4.62   | 4.0    | 1.88   |        |

**Tabella materiali**

| Materiale                                 | Area (m <sup>2</sup> ) | Volume (m <sup>3</sup> ) | Vol. Cum. (m <sup>3</sup> ) |
|---|------------------------|--------------------------|-----------------------------|
| Strato di usura 3 cm                      | 0.24                   | 1.24                     | 4.63                        |
| Binder 5 cm                               | 0.47                   | 2.06                     | 6.71                        |
| Base Fiat Insest 15 cm                    | 1.22                   | 6.18                     | 20.14                       |
| Sottilestrada casa e misto naturale cm 30 | 4.05                   | 20.59                    | 62.12                       |
| Carbide di granito                        | 0.08                   | 0.38                     | 1.13                        |

VIA SAVERIO MERCADANTE  
Sezione 4  
Progressiva: 0+015.00  
Scala: 1:200  
Quota di Riferimento: 220.00

|                            |        |        |        |        |        |        |        |
|----------------------------|--------|--------|--------|--------|--------|--------|--------|
| PROGRESSIVE TERRENO        | -8.00  | -5.7   | -2.0   | 0.00   | 2.54   | 4.58   | 8.00   |
| QUOTE TERRENO              | 229.49 | 229.37 | 229.28 | 229.28 | 229.29 | 229.55 | 229.70 |
| DISTANZE PARZIALI TERRENO  |        | 2.9    | 2.9    | 2.9    | 2.9    | 0.7    |        |
| PROGRESSIVE PROGETTO       | -8.00  | -4.17  | 0.00   | 4.0    | 8.00   |        |        |
| QUOTE PROGETTO             | 229.52 | 229.37 | 229.37 | 229.37 | 229.51 | 229.51 |        |
| DISTANZE PARZIALI PROGETTO |        | 2.74   | 4.17   | 4.0    | 1.85   |        |        |

**Tabella materiali**

| Materiale                                 | Area (m <sup>2</sup> ) | Volume (m <sup>3</sup> ) | Vol. Cum. (m <sup>3</sup> ) |
|---|------------------------|--------------------------|-----------------------------|
| Strato di usura 3 cm                      | 0.25                   | 1.21                     | 4.45                        |
| Binder 5 cm                               | 0.47                   | 2.02                     | 10.25                       |
| Base Fiat Insest 15 cm                    | 1.23                   | 6.07                     | 32.74                       |
| Sottilestrada casa e misto naturale cm 30 | 4.10                   | 20.23                    | 107.44                      |
| Carbide di granito                        | 0.08                   | 0.38                     | 1.88                        |

VIA SAVERIO MERCADANTE  
Sezione 6  
Progressiva: 0+025.00  
Scala: 1:200  
Quota di Riferimento: 220.00

|                            |        |        |        |        |        |
|----------------------------|--------|--------|--------|--------|--------|
| PROGRESSIVE TERRENO        | -8.00  | -5.87  | 0.00   | 5.47   | 8.00   |
| QUOTE TERRENO              | 229.28 | 229.15 | 229.05 | 229.05 | 229.05 |
| DISTANZE PARZIALI TERRENO  |        | 2.87   | 4.8    | 1.47   |        |
| PROGRESSIVE PROGETTO       | -8.00  | -4.20  | 0.00   | 4.0    | 8.00   |
| QUOTE PROGETTO             | 229.27 | 229.12 | 229.05 | 229.05 | 229.15 |
| DISTANZE PARZIALI PROGETTO |        | 1.65   | 4.20   | 4.0    | 1.85   |

**MINISTERO DELLE INFRASTRUTTURE E DELLA MOBILITÀ SOSTENIBILI**  
**STRUTTURA TECNICA DI MISSIONE**

**Mims**  
**COMUNE DI TORINO**  
**CITY OF TORINO**

**METROPOLITANA AUTOMATICA DI TORINO**  
**LINEA 2 - TRATTA POLITECNICO - REBAUDENGO**  
**PROGETTAZIONE DEFINITIVA**  
**Lotto Costruttivo 1: Rebaudengo - Bologna**

|  |   |  |          |                                  |         |                             |  |
|--|---|--|----------|----------------------------------|---------|-----------------------------|--|
| <b>PROGETTO DEFINITIVO</b>   |   | <b>INFRA.TO</b><br>INFRASTRUTTURE PER LA MOBILITÀ                                  |          | <b>INFRA TRASPORTI.TO S.r.l.</b> |         |                             |  |
| DIRETTORE PROGETTAZIONE<br>Responsabile integrazione disciplinare specialistiche | IL PROGETTISTA                                    |  |          |                                  |         |                             |  |
| Ing. R. Crova<br>Ordine degli Ingegneri della Provincia di Torino n. 60385       |   | Arch. F. Balognesi<br>Distretto degli Architetti della Provincia di Torino n. 4594 |          |                                  |         |                             |  |
| <b>URBANISTICO - SISTEMAZIONE E RIPRISTINI SUPERFICIALI</b>                      |   | <b>VIABILITÀ LOCALE - VIA SAVERIO MERCADANTE</b>                                   |          |                                  |         |                             |  |
|  |   | PLANIMETRIA, PROFILO E SEZIONI   |          |                                  |         |                             |  |
|  |   | <b>ELABORATO</b>   |          | <b>DATA</b>                      |         |                             |  |
| BIM MANAGER Geom. L. D'Accardi   |   | <b>MTL2T1A1DURBVLST 001</b>  |          | <b>30/10/2022</b>                |         |                             |  |
| <b>AGGIORNAMENTI</b>   |   |  |          |                                  |         |                             |  |
| Fig. 1 di 1  |   |  |          |                                  |         |                             |  |
| REV.   | DESCRIZIONE                                       | DATA   | REDAITTO | CONTROL.                         | APPROV. | VISTO                       |  |
| 0  | Emissione   | 24/06/22   | VSA      | DLA                              | FBO     | RCR                         |  |
| 1  | Emissione finale a seguito di verifica preventiva | 30/10/22   | VSA      | DLA                              | FBO     | RCR                         |  |
| -  | -   | -  | -        | -                                | -       | -                           |  |
| -  | -   | -  | -        | -                                | -       | -                           |  |
| -  | -   | -  | -        | -                                | -       | -                           |  |
| <b>LOTTO 1</b>   |   | <b>CARTELLA 6.3.2</b>  |          | <b>05</b>                        |         | <b>MTL2T1A1D URBVLST001</b> |  |
| <b>STAZIONE APPALTANTE</b>   |   |  |          |                                  |         |                             |  |
| COMITTEE DI DIVISIONE INFRASTRUTTURE E MOBILITÀ<br>Ing. R. Bertasio              |   |  |          |                                  |         |                             |  |
| RESPONSABILE UNICO DEL PROCEDIMENTO<br>Ing. A. Strozziro                         |   |  |          |                                  |         |                             |  |