


Abaco Muratura


M1 MURATURA DIVISORIA TRA LOCALI CON ISOLAMENTO INTERPOSTO \_ 33 CM

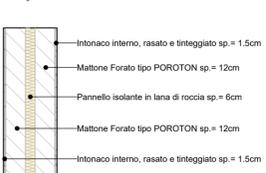

M2a MURATURA DIVISORIA TRA ALLOGGIO - VANO SCALA / ALLOGGIO CONFINANTE \_ 43 CM



M2b MURATURA DIVISORIA TRA ALLOGGIO - VANO SCALA / ALLOGGIO CONFINANTE \_ 53 CM

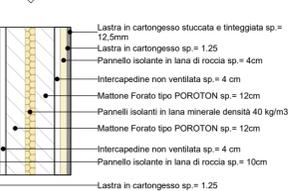

M3 MURATURA DI TAMPONAMENTO IN BLOCCHI DI LATERIZIO CON CAPPOTTO ESTERNO \_ 49 CM



M4 TRAMEZZO CON LASTRE IN CARTONGESSO CON ISOLANTE TERMO/ACUSTICO \_ 12,5 CM




M5 TRAMEZZO CON 5 LASTRE IN CARTONGESSO CON ISOLANTE TERMO/ACUSTICO \_ 20 CM




M6 TRAMEZZO IN MURATURA (MATTONI FORATI) \_ 11 CM




M7 TRAMEZZO IN BLOCCHI PIENI DI CALCESTRUZZO CELLULARE - 15 CM

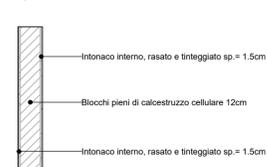


M8 TRAMEZZO IN BLOCCHI PIENI DI CALCESTRUZZO CELLULARE - 20 CM

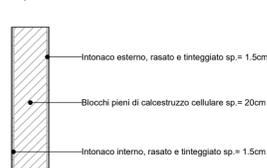

M9 MURATURA DI TAMPONAMENTO IN BLOCCHI DI LATERIZIO CON PANNELLO METALLICO \_ 49 CM

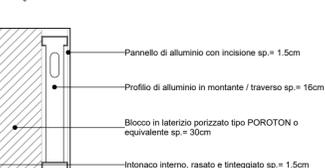


M10 PANNELLO GRIGLIATO DI TAMPONAMENTO LOCALE TECNOLOGICO

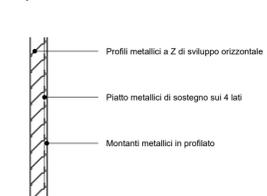


Abaco solai


S1 SOLAIO CONTROTERRA VESPAIO AERATO (IGLOO) SU MAGRONE (LOCALE TECNOLOGICO)

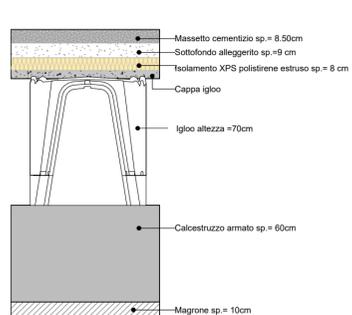


S2a SOLAIO CONTROTERRA VESPAIO AERATO (IGLOO) SU MAGRONE

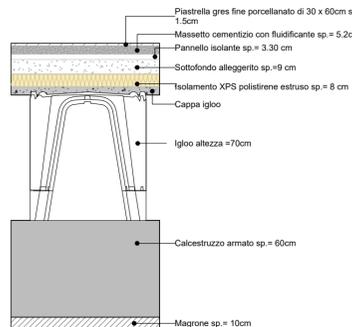


S2b SOLAIO CONTROTERRA VESPAIO AERATO (IGLOO) SU MAGRONE VANO SCALA

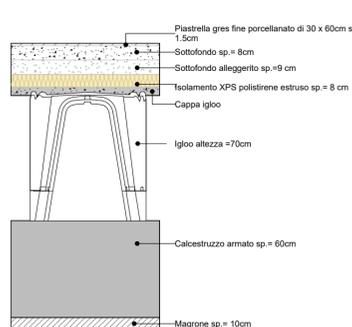

S3 SOLAIO INTERPIANO ALLOGGI \_ 40 CM

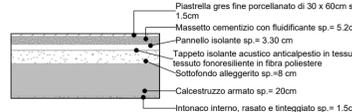

S4 SOLAIO INTERPIANO VANO SCALA \_ 40 CM

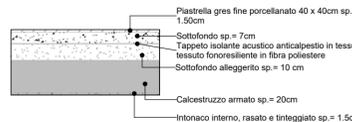


S5 SOLAIO INTERPIANO VERSO ESTERNO \_ 50 CM



S6 SOLAIO PIANO DI COPERTURA ALLOGGI \_ 53 CM




S7 SOLAIO VANO SCALA ULTIMO LIVELLO \_ 53 CM

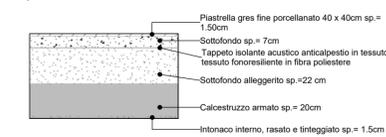


S8 SOLAIO PIANO DI COPERTURA CANTINA \_ 32 CM



S9 SOLAIO BALCONE \_ 40 CM

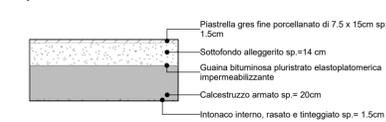

S10 SOLAIO VANO TECNICO \_ 5 CM

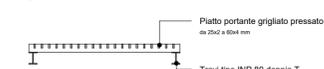



Finanziato dall'Unione europea  
NextGenerationEU



MINISTERO DELL'INTERNO  
CITTÀ DI TORINO

Dipartimento Manutenzioni e Servizi Tecnici  
Divisione Manutenzioni  
Servizio Edilizia Residenziale Pubblica e per il Sociale

**PNRR - MISURA M5C2 INVESTIMENTO 2.1 RIGENERAZIONE URBANA RIQUALIFICAZIONE DELL'AREA VEGLIO "AMBITO URBANO 4.4 VEGLIO" CON SISTEMAZIONI ESTERNE E REALIZZAZIONE DI ALLOGGI DI EDILIZIA RESIDENZIALE PUBBLICA E SERVIZI (ASPI) - (COD. OPERA 4924)**

CUP	C11B21003840001
Codice Servizio:	ST-EDABSO
Codice Lavoro:	NU-ED
Codice Elaborato:	EGPA-A.23
Indice di rev. elaborato	1
Data revisione:	16 maggio 2023
Elaborato n°:	61
Scala Grafica	1 : 25
Nome file	1\ANMATA\11\INMAM2311\Veiglio-ARC - ESE\M2301 - Veiglio ABACO.rvt



## PROGETTO ESECUTIVO

Elaborato	Abaco murature e solai	
<b>Gruppo di progettazione</b>		
incaricato con Determinazione Dirigenziale atto. n. DD6462 del 12 dicembre 2022		
Nome Cognome	Ruolo	Area di competenza
Arch. Luca MORETTO	Progettista opere architettoniche Coordinatore gruppo di progettazione Responsabile integrazione prestazioni specialistiche	Edilizia - Strutture - Impianti
Ing. Silvano VEDELAGO MEDIAPOLIS ENGINEERING S.r.l.	Progettista opere strutturali	Strutture
Ing. Marcello PRINA MEDIAPOLIS ENGINEERING S.r.l.	Progettista impianti meccanici, elettrici e antincendio	Impianti meccanici, elettrici e antincendio
Ing. Franco FOGLIATO MEDIAPOLIS ENGINEERING S.r.l.	Coordinatore sicurezza in progettazione	Sicurezza
Arch. Fabrizio VALLERO	Tecnico esperto di analisi del rischio climatico	CAM - DNSH
Ing. Stefano VEGGI DESMOS S.r.l.	Progettista bonifica	Bonifica
Ingg. Stefano ROSTAGNO / Brian BARBINI BRAINS DIGITAL S.r.l.	BIM Manager / BIM coordinator	BIM
Arch. SILVIA DERIU	Giovane professionista	Edilizia

**Responsabile Unico Procedimento:** Arch. Eros PRIMO  
**Supporto al R.U.P.:** Arch. Simona MONTAFIA  
**Supporto al R.U.P.:** Geom. Claudio MASTELLOTTO