



Finanziato
dall'Unione europea
NextGenerationEU



MINISTERO
DELL'INTERNO



CITTA' DI TORINO

Dipartimento Manutenzioni e Servizi Tecnici
Divisione Manutenzioni
Servizio Edilizia Residenziale Pubblica e per il Sociale

**PNRR - MISURA M5C2 INVESTIMENTO 2.1 RIGENERAZIONE URBANA
RIQUALIFICAZIONE DELL'AREA VEGLIO "AMBITO URBANO 4.4 VEGLIO"
CON SISTEMAZIONI ESTERNE E REALIZZAZIONE DI ALLOGGI DI EDILIZIA
RESIDENZIALE PUBBLICA E SERVIZI (ASPI) - (COD. OPERA 4924)**

CUP	C11B21003840001
Codice Servizio:	ST-EDABSO
Codice Lavoro:	NU-ED
Codice Elaborato:	EGSIC 02
Indice di rev. elaborato	1
Data revisione:	16 maggio 2023
Elaborato n°	75
Scala Grafica	
Nome file	0979 SI PL 01










PROGETTO ESECUTIVO

Elaborato	Planimetria di cantiere - fase 2
-----------	----------------------------------

Gruppo di progettazione

incaricato con Determinazione Dirigenziale atto. n. DD6462 del 12 dicembre 2022

Nome Cognome	Ruolo	Area di competenza
Arch. Luca MORETTO 	Progettista opere architettoniche Coordinatore gruppo di progettazione Responsabile integrazione prestazioni specialistiche	Edilizia - Strutture - Impianti
Ing. Silvano VEDELAGO MEDIAPOLIS ENGINEERING S.r.l. 	Progettista opere strutturali	Strutture
Ing. Marcello PRINA MEDIAPOLIS ENGINEERING S.r.l. 	Progettista impianti meccanici, elettrici e antincendio	Impianti meccanici, elettrici e antincendio
Ing. Franco FOGLIATO MEDIAPOLIS ENGINEERING S.r.l. 	Coordinatore sicurezza in progettazione	Sicurezza
Arch. Fabrizio VALLERO 	Tecnico esperto di analisi del rischio climatico	CAM - DNSH
Ing. Stefano VEGGI DESMOS S.r.l. 	Progettista bonifica	Bonifica
Ingg. Stefano ROSTAGNO / Brian BARBINI BRAINS DIGITAL S.r.l. 	BIM Manager / BIM coordinator	BIM
Arch. SILVIA DERIU	Giovane professionista	Edilizia

Responsabile Unico Procedimento: Arch. Eros PRIMO

Supporto al R.U.P.: Arch Simona MONTAFIA

Supporto al R.U.P.: Geom. Claudio MASTELLOTTO


- RECINZIONE CANTIERE 550 ml
- RECINZIONE AREA BARACCHE 50 ml
- PERCORSO MEZZI
- PARAPETTI SCAVI 440 ml

- ① UFFICIO n° 1
- ② MENSA n° 2 - 28.A05.D20.005 (Elenco Prezzi)
- ③ SPOGLIATOIO n°2
- ④ SERVIZI IGIENICI n°2
- ⑤ WC CHIMICO n°4
- ⑥ AREA LAVAGGIO RUOTE
- ⑦ DEPOSITO MATERIALI INFIAMMABILI
- n° 7 ESTINTORI A POLVERE
- n°6 ESTINTORI CO2



ATTENZIONE PERICOLO
NON USARE ESTINTORI IDRICI O A SCHIUMA SU APPARECCHIATURE ELETTRICHE IN TENSIONE

È OBBLIGATORIO USARE I MEZZI DI PROTEZIONE PERSONALE

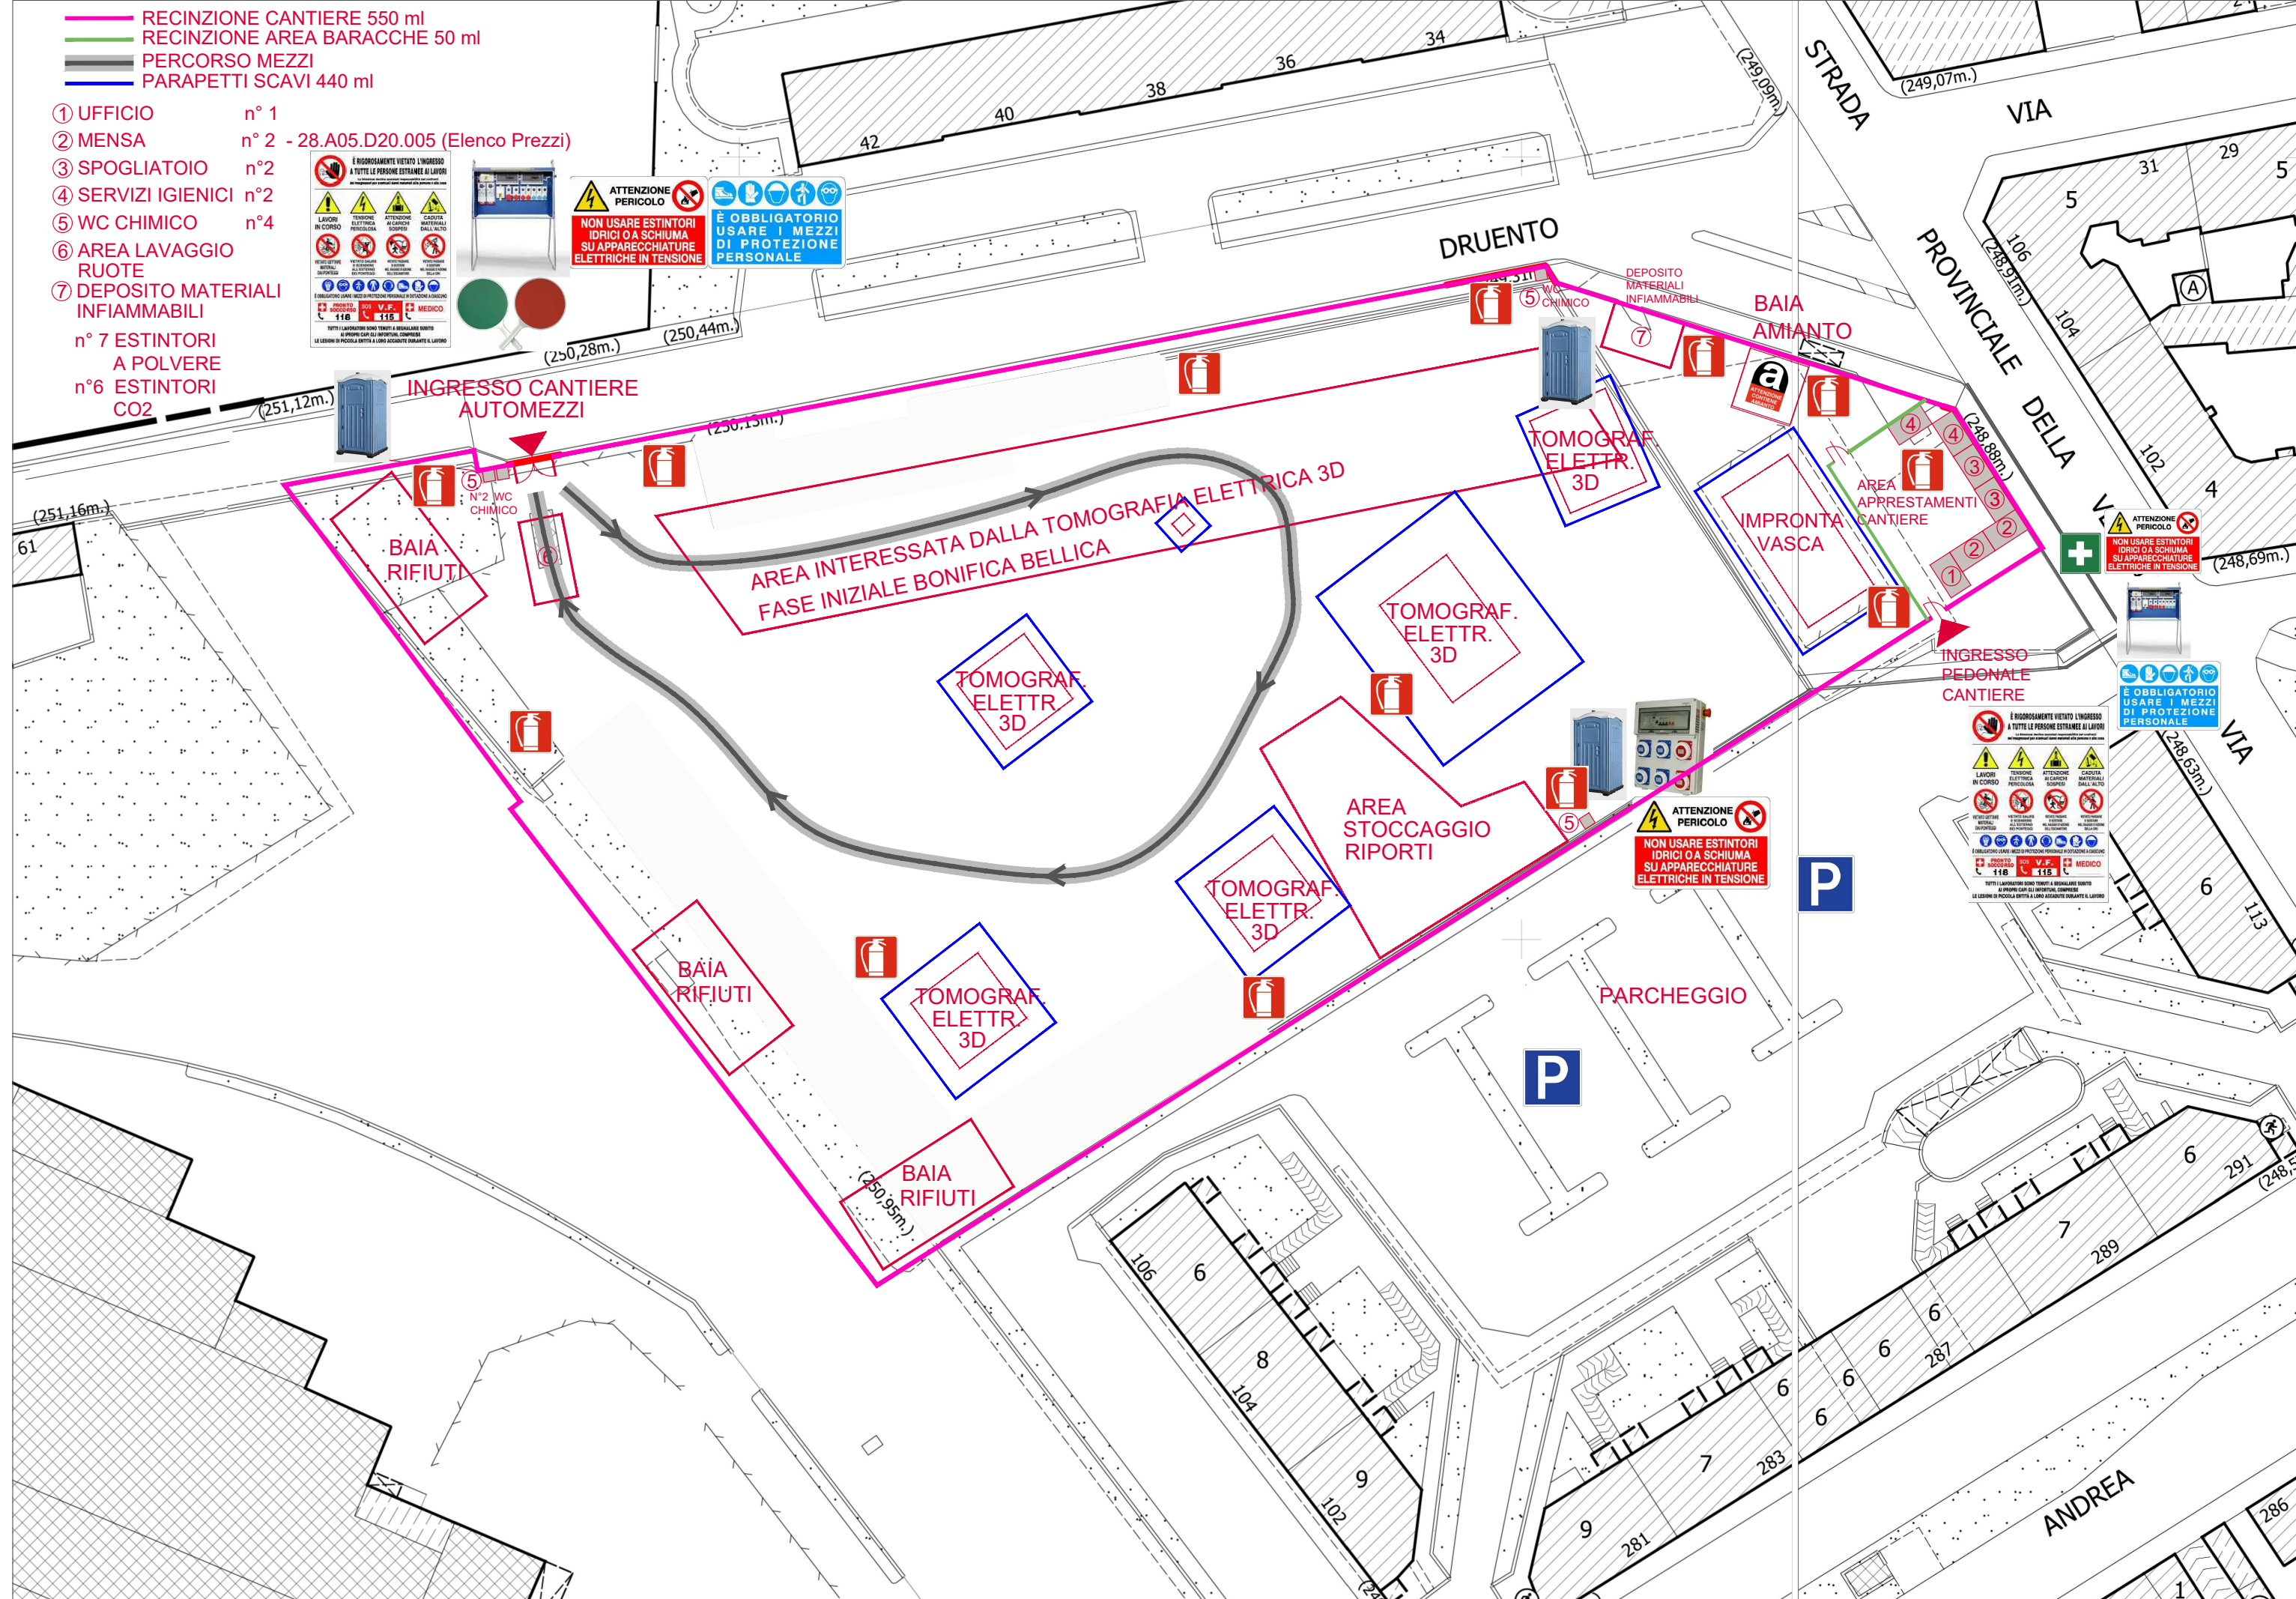

PLANIMETRIA DI CANTIERE FASE 2-Bonifica