PS-GT5

PPN

BONIFICA PROFONDA
m² 5447

STAZIONE
PORTA NUOVA

BONIFICA PROFONDA
m² 4129

BONIFICA SUPERFICIALE
m² 154

KEY PLAN

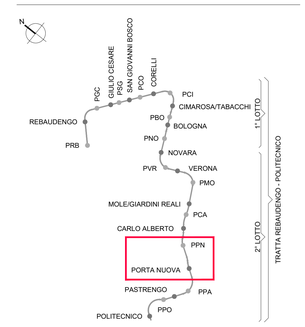

DISCIPLINARE TECNICO PER L'ESECUZIONE
DEL SERVIZIO DI BONIFICA BELLICA
SISTEMATICA TERRESTRE
Schema suddivisione area (ALLEGATO "A")

PIANTA

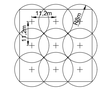

SEZIONE

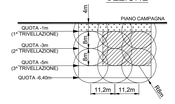

LEGENDA

- Bonifica superficiale (fino a quota −1.0m da piano campagna)
- Bonifica profonda (fino a quota −7.0m da piano campagna) maglia 2.8x2.8m (vedi schema sopra riportato)

MINISTERO
DELLE INFRASTRUTTURE E DELLA MOBILITÀ SOSTENIBILI
STRUTTURA TECNICA DI MISSIONE

Mims

COMUNE DI TORINO

CITTÀ DI TORINO

METROPOLITANA AUTOMATICA DI TORINO
LINEA 2 - TRATTA POLITECNICO - REBAUDENGO
PROGETTAZIONE DEFINITIVA
Lotto Generale: Politecnico - Rebaudengo

PROGETTO DEFINITIVO		
DIRETTORE PROGETTAZIONE Responsabile integrazione discipline specialistiche	IL PROGETTISTA	INFRATRASPORTI.TO S.r.l.
Ing. R. Crova Ordine degli Ingegneri della Provincia di Torino n. 6038S	Ing. F. Cocito Ordine degli Ingegneri della Provincia di Torino n. 8785X	**BONIFICA DA ORDIGNI BELLICI** PLANIMETRIA Tavola 7/8

ELABORATO	REV. int.	REV. est.	SCALA	DATA
BIM MANAGER Geom. L. D'Accardi — MTL2T1A0DB0BGENT_007	0	0	1:1000	31/03/2022

Fg. 7 di 8

AGGIORNAMENTI

REV.	DESCRIZIONE	DATA	REDATTO	CONTROL.	APPROV.	VISTO
0	EMISSIONE	31/03/22	IEC	GIe	FCo	RCr
-	-	-	-	-	-	-
-	-	-	-	-	-	-
-	-	-	-	-	-	-
-	-	-	-	-	-	-

LOTTO 0	CARTELLA	1.3	07	MTL2T1A0D	BOBGENT007

STAZIONE APPALTANTE

DIRETTORE DI DIVISIONE INFRASTRUTTURE E MOBILITÀ
Ing. R. Bertasio

RESPONSABILE UNICO DEL PROCEDIMENTO
Ing. A. Strozziero

REV.	YELL.	GREEN	CYAN	BLUE	MAG.	WHITE	GOLD	COLORS 3-250	Base PLOTTAGGIO A1N.
0.16	0.24	0.32	0.36	0.50	0.60	0.70	0.80	0.90	0.00 non plottati per 1 to 1