PIANTA PIANO TERRENO

(QUOTA ±0.00)

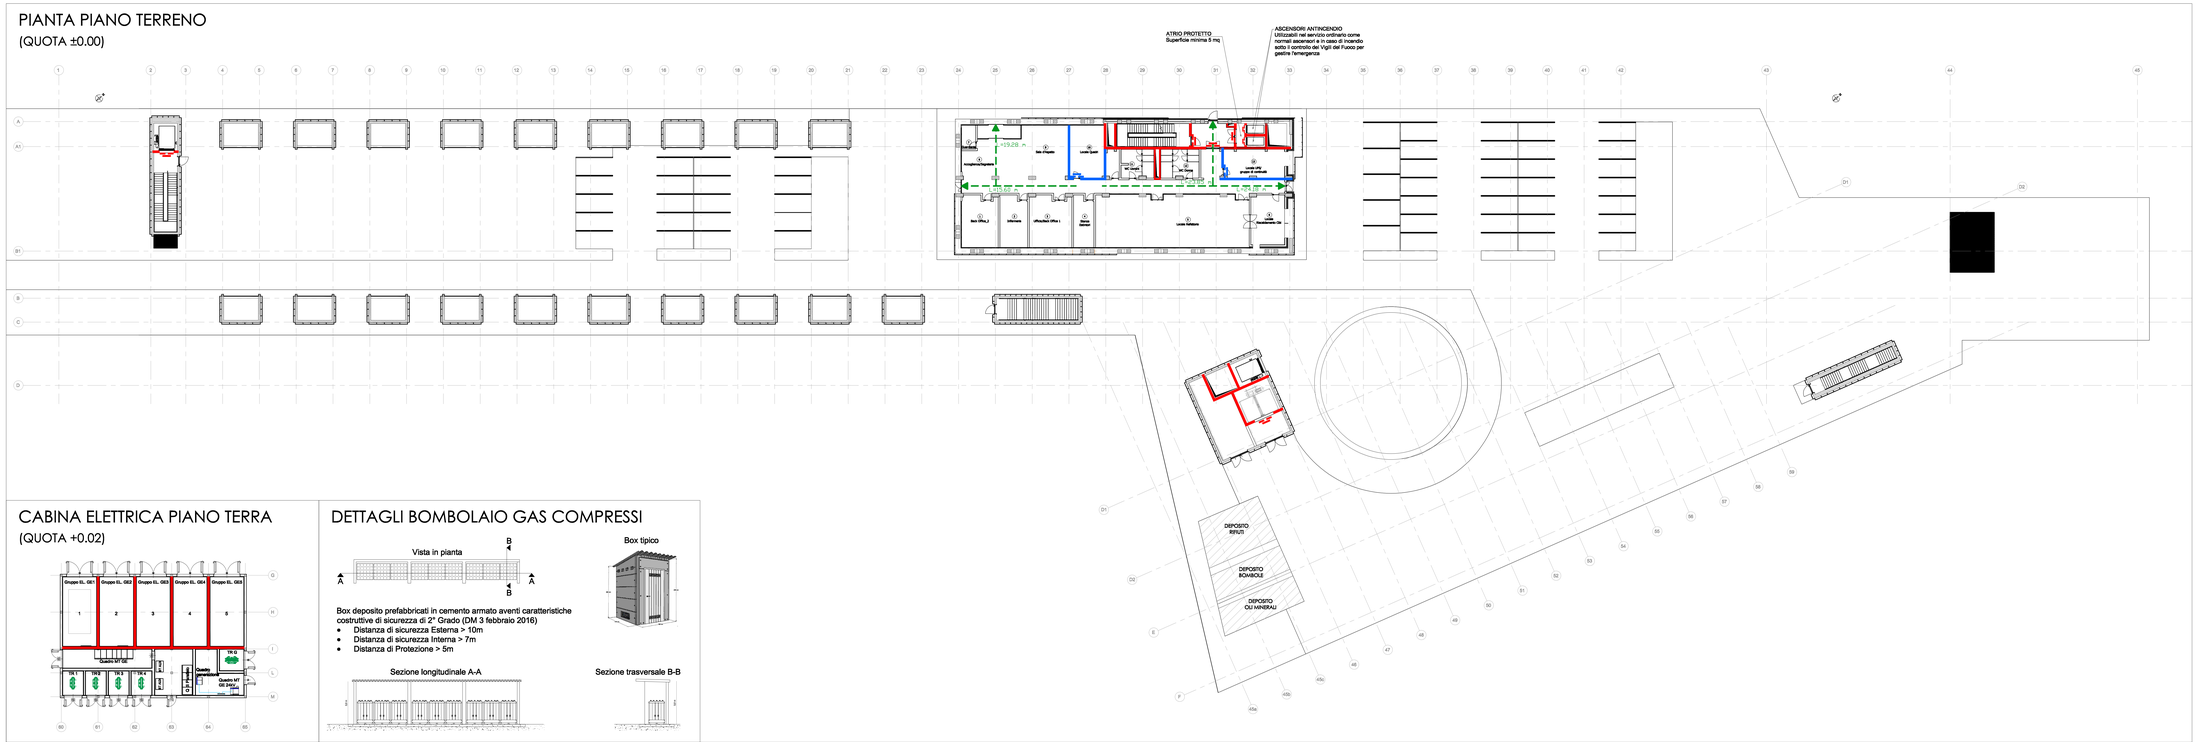
ATRIO PROTETTO
Superficie minima 5 mq
ASCENSORI ANTINCENDIO
Utilizzabili nel servizio ordinario come normali ascensori e in caso di incendio sotto il controllo dei Vigili del Fuoco per gestire l'emergenza
+19.28 m
Sala d'ingresso
Locale Quadri
Locale UPS gruppo di continuità
