SEZIONE A-A

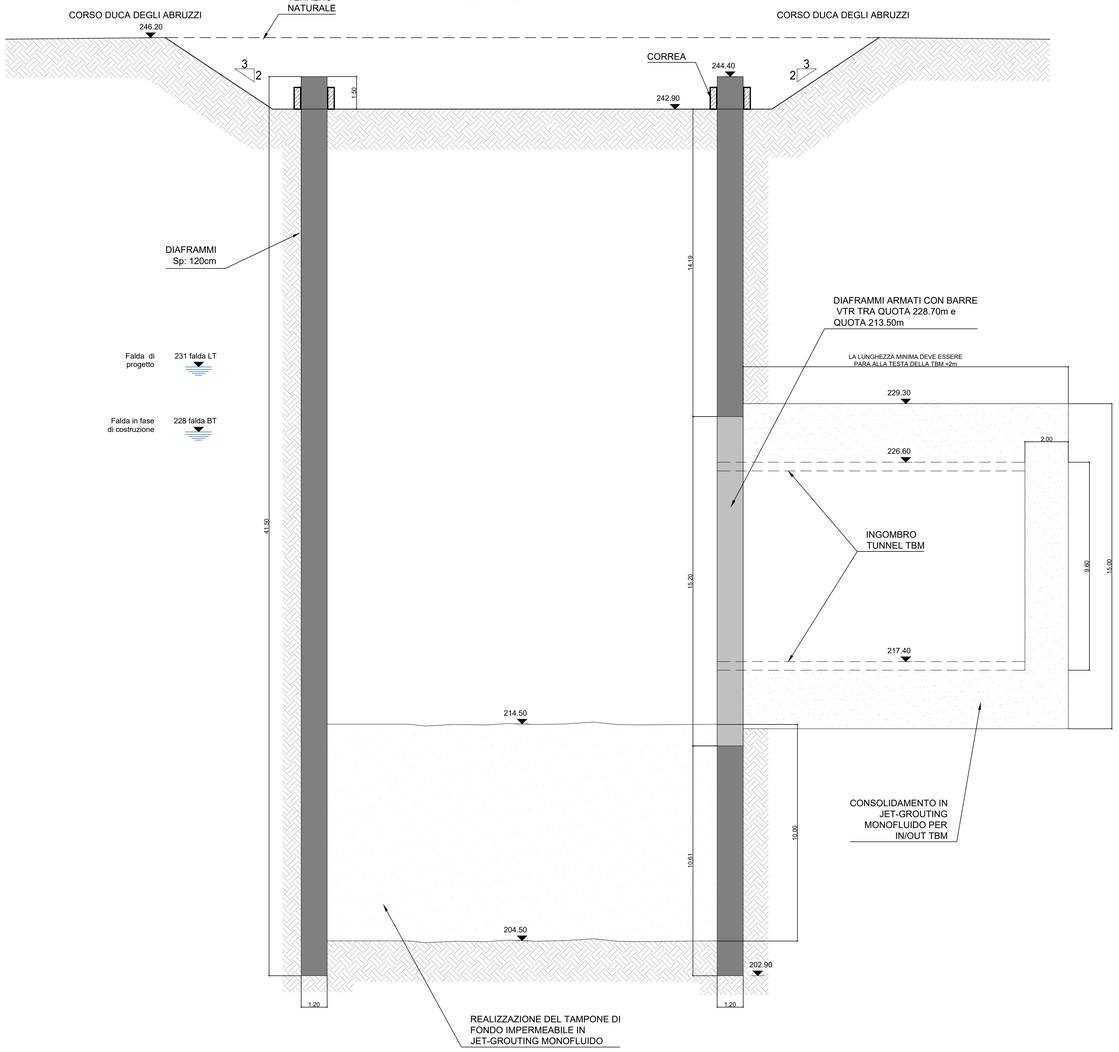

SEZIONE B-B

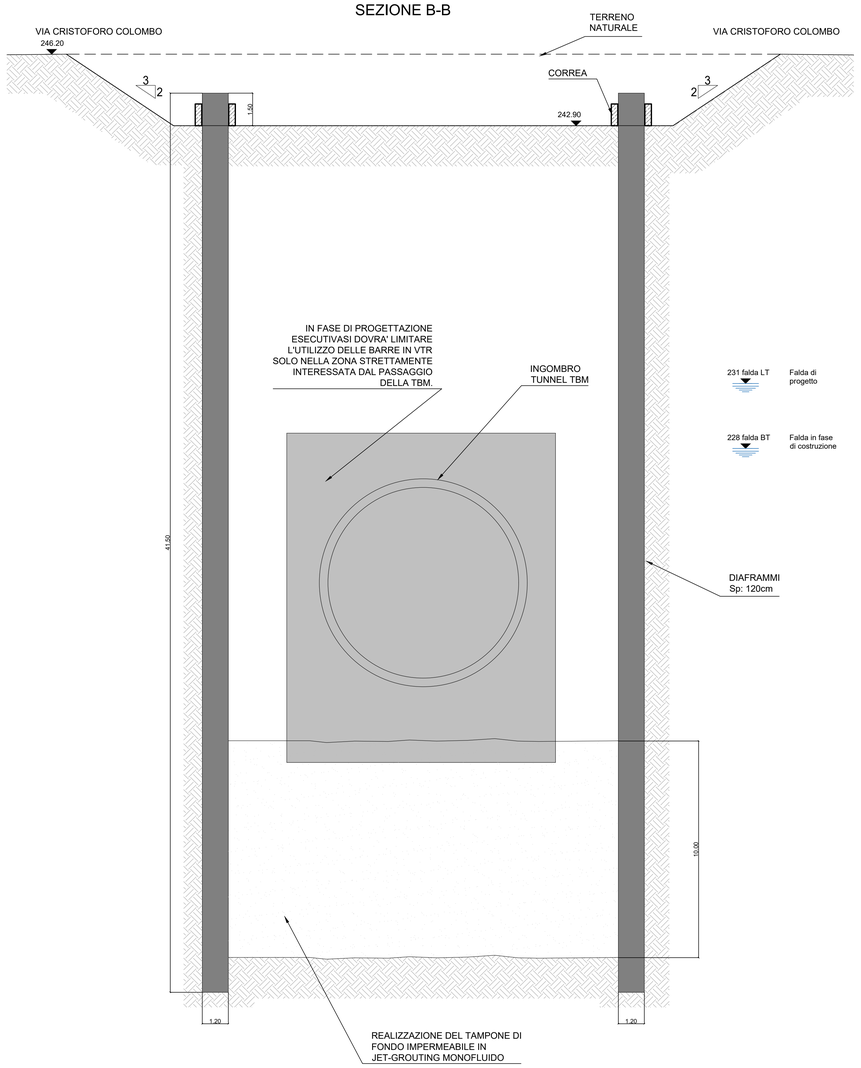

KEY PLAN

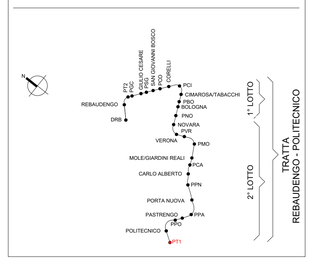

NOTA

IL TAMPONE DI FONDO DEVE ESSERE CONTENUTO ALL'INTERNO DELLE PARATIE.

TRATTAMENTI IN JET-GROUTING (monofluido)

MISCELA PER TRATTAMENTI COLONNARI IN JET-GROUTING
- rapporto acqua/cemento 0.9 < A/C < 1.2
- cemento tipo R425
- Rck>6MPa in terreni incoerenti
- Rck>2MPa in terreni coesivi - pressione di iniezione miscela a boccaforo: >30MPa

PARAMETRI MECCANICI MINIMI TAMPONE DI FONDO
- c'= 100 kPa
- E= 3E* (E* modulo elastico medio terreno vergine dello strato specifico)
- K =1E-6 m/s

PARAMETRI MECCANICI MINIMI CONSOLIDAMENTI IN-OUT TBM
- c'= 100 kPa
- E= 3E* (E* modulo elastico medio terreno vergine dello strato specifico)

PIANTA

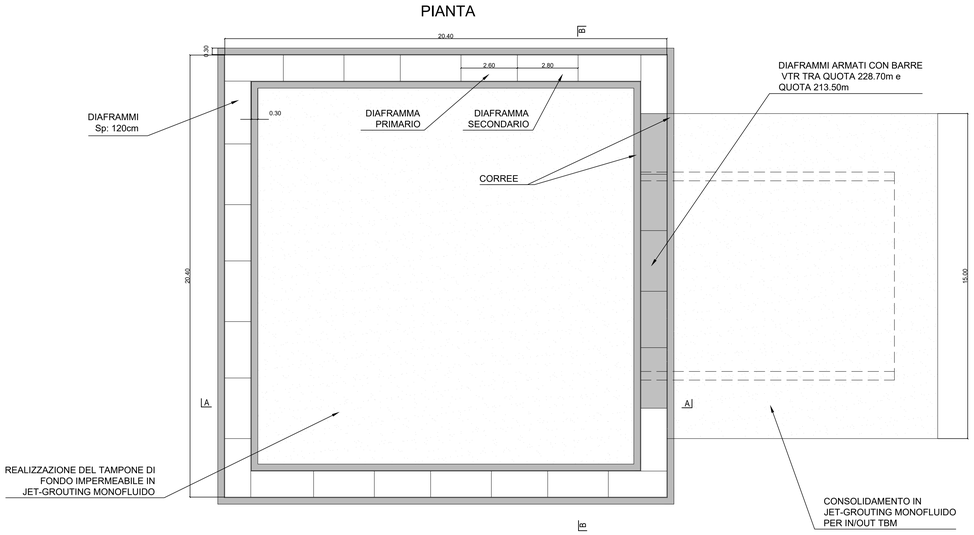

MINISTERO
DELLE INFRASTRUTTURE E DELLA MOBILITÀ SOSTENIBILI
STRUTTURA TECNICA DI MISSIONE

Mims

COMUNE DI TORINO

CITTÀ DI TORINO

METROPOLITANA AUTOMATICA DI TORINO
LINEA 2 - TRATTA POLITECNICO - REBAUDENGO
PROGETTAZIONE DEFINITIVA
Lotto Costruttivo 2: Bologna - Politecnico

PROGETTO DEFINITIVO

DIRETTORE PROGETTAZIONE Responsabile integrazione discipline specialistiche	IL PROGETTISTA	INFRA.TO infrastrutture per la mobilità — INFRATRASPORTI.TO S.r.l.
Ing. R. Crova Ordine degli Ingegneri della Provincia di Torino n. 6038S	Ing. F. Rizzo Ordine degli Ingegneri della Provincia di Torino n. 9337K	**PROGETTO STRUTTURALE - POZZI E MANUFATTI DI LINEA** POZZO DI ESTRAZIONE TBM INTERVENTI DI CONSOLIDAMENTO

BIM MANAGER Geom. L. D'Accardi	ELABORATO	REV. int.	REV. est.	SCALA	DATA
	MTL2T1A2DSTRPT1T 002	0	1	1:100	30/11/2022

Fg. 1 di 1

AGGIORNAMENTI

REV.	DESCRIZIONE	DATA	REDATTO	CONTROL.	APPROV.	VISTO
0	EMISSIONE	18/01/22	ASO	ECA	FRI	RCR
1	Emissione finale a seguito di verifica preventiva	30/11/22	ASO	ECA	FRI	RCR
-	-	-	-	-	-	-
-	-	-	-	-	-	-
-	-	-	-	-	-	-

LOTTO 2	CARTELLA	9.4.15	7	MTL2T1A2D	STRPT1T002

STAZIONE APPALTANTE

DIRETTORE DI DIVISIONE INFRASTRUTTURE E MOBILITÀ
Ing. R. Bertasio

RESPONSABILE UNICO DEL PROCEDIMENTO
Ing. A. Strozziero