


NOME PUNTO INDICAZIONE	SPESORE DELLO STRATO
MATERIALI DI RIPORTO	SP 1.00 0.00
RESIDUI DI LAVORAZIONE	SP 0.30 0.00
	PROFONDITA' BASE STRATO DA P.C.

■	ASSENZA DI RIPORTI E RESIDUI
■	PRESENZA DI RIPORTI ASSENZA DI RESIDUI
■	ASSENZA DI RIPORTI PRESENZA DI RESIDUI
■	PRESENZA DI RIPORTI E RESIDUI
○	PRESENZA DI SCORIE E PROFONDITA' DI RINVENIMENTO
■	PRESENZA DI RIPORTI E MACERIE
■	PRESENZA DI ETERNIT

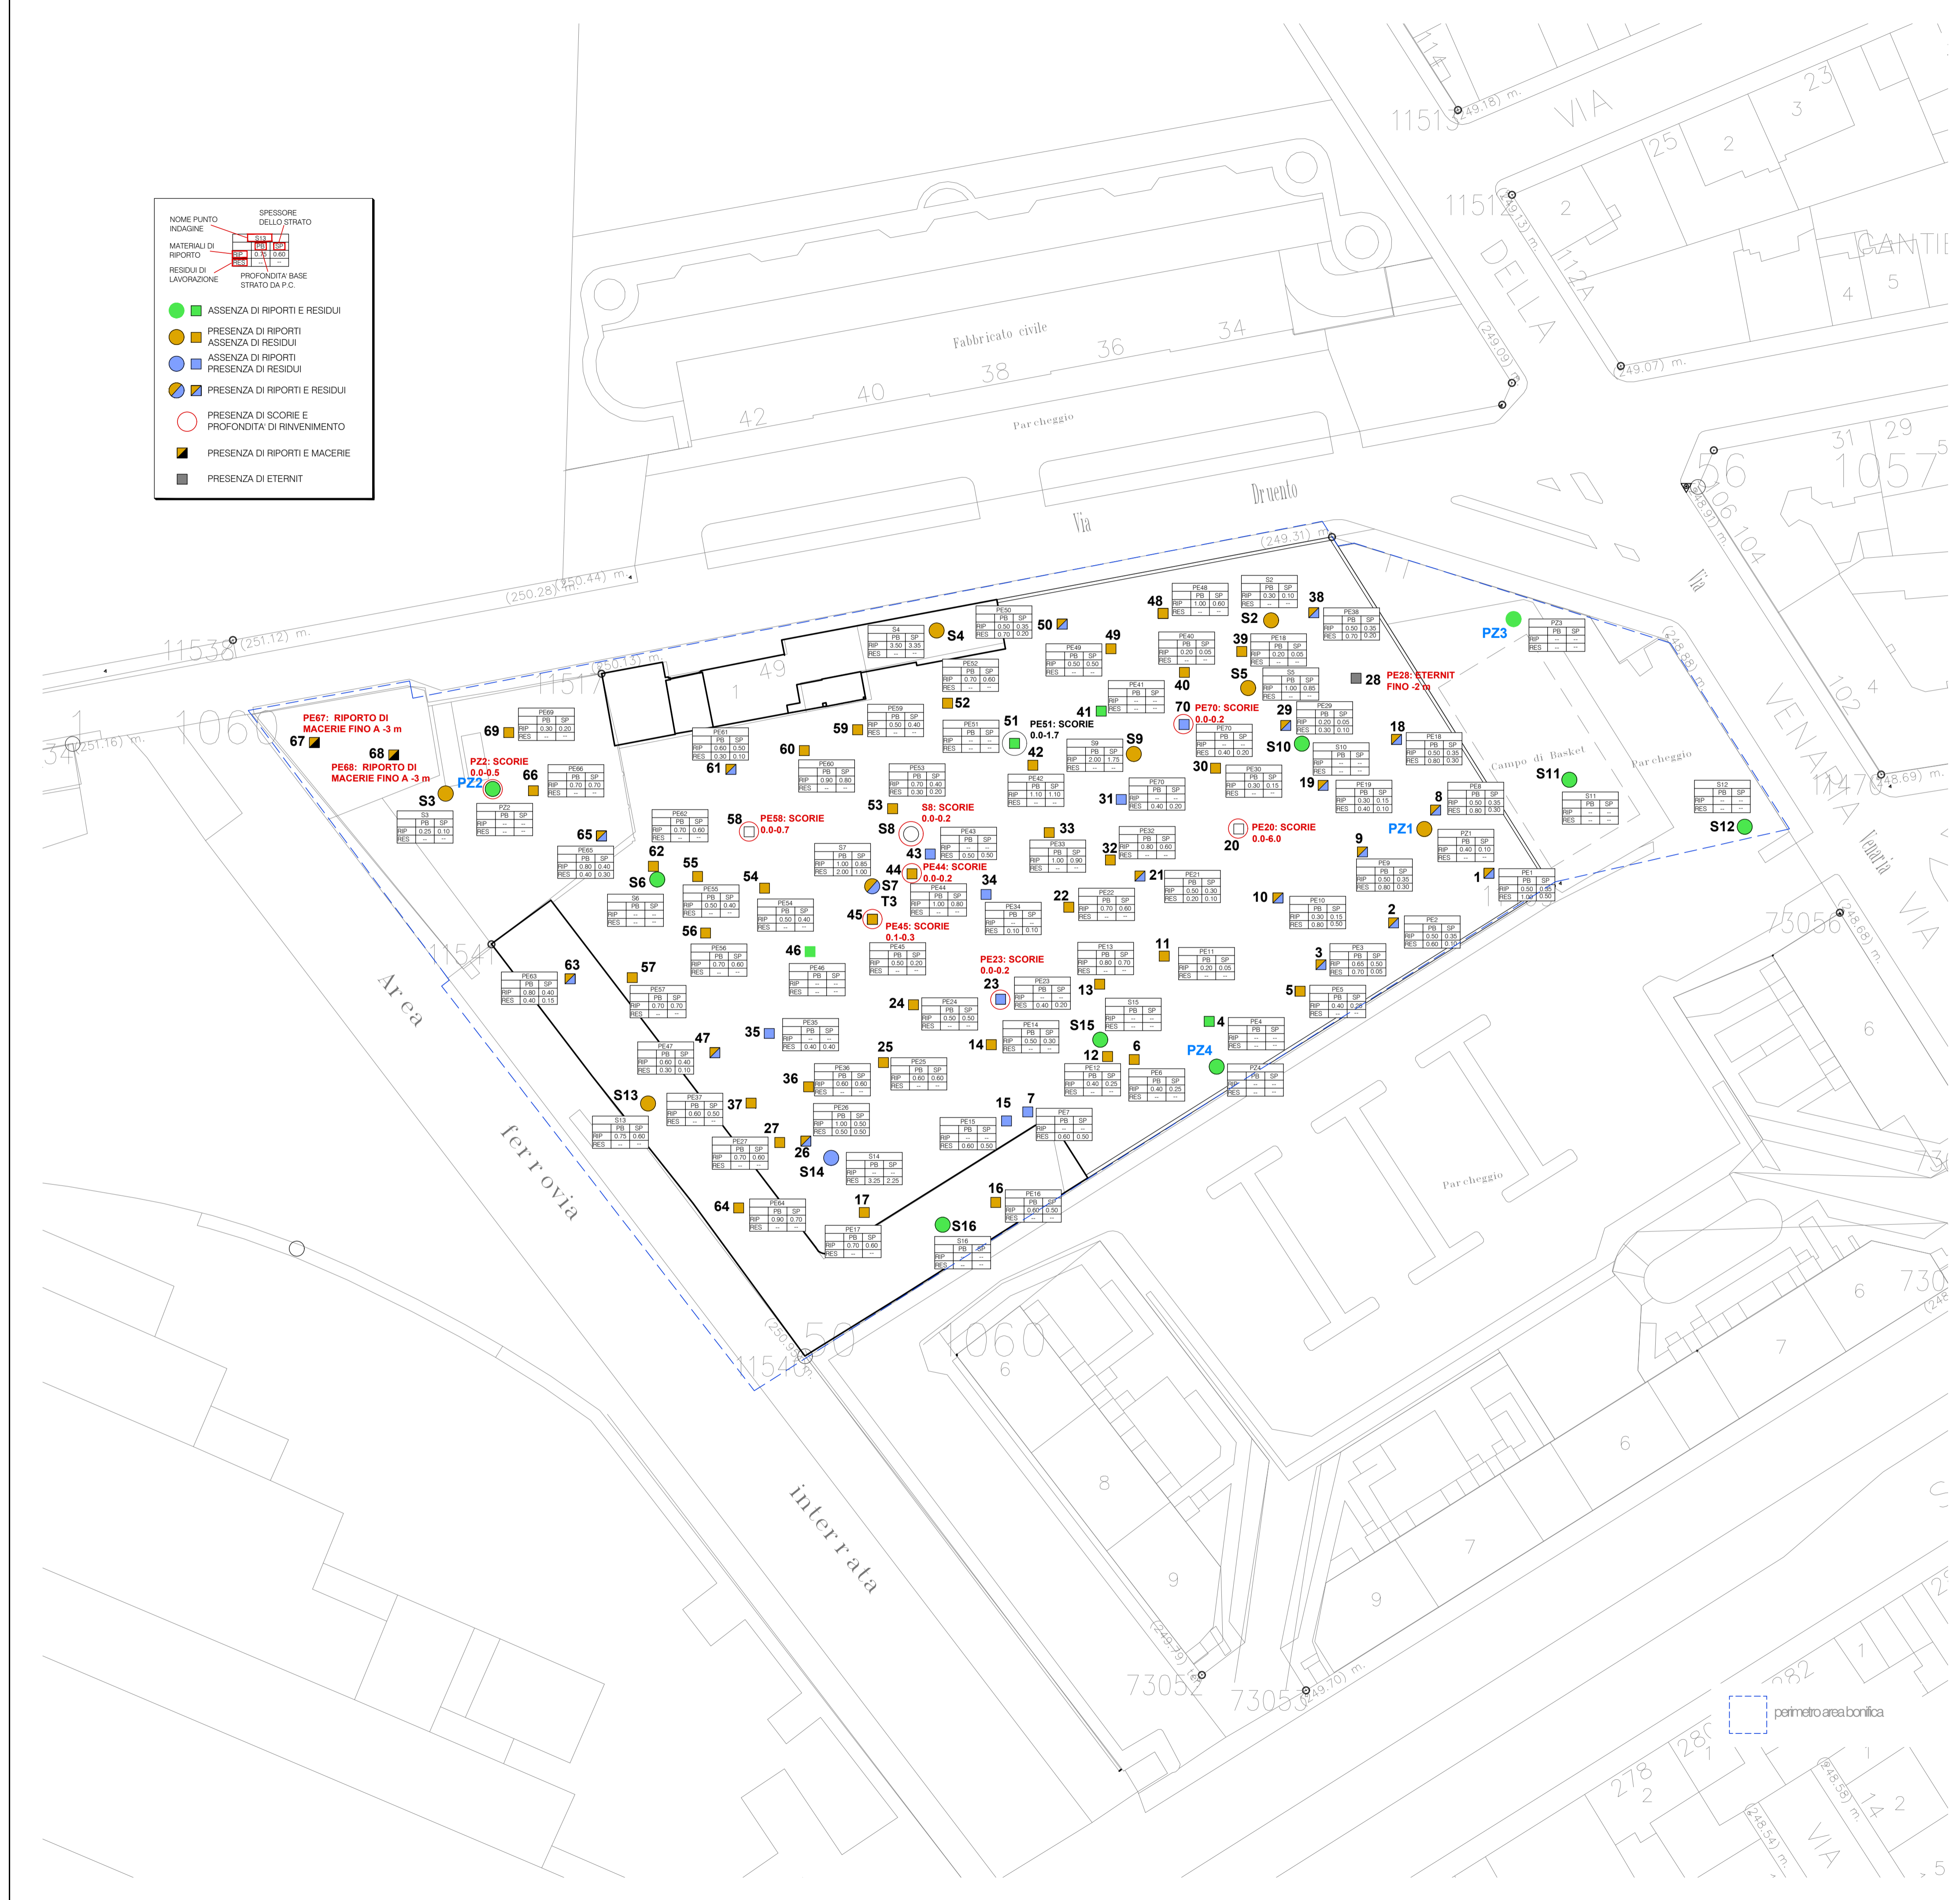





Dipartimento Manutenzioni e Servizi Tecnici
Divisione Manutenzioni
Servizio Edilizia Residenziale Pubblica e per il Sociale

**PNRR - MISURA M5C2 INVESTIMENTO 2.1 RIGENERAZIONE URBANA
RIQUALIFICAZIONE DELL'AREA VEGLIO "AMBITO URBANO 4.4 VEGLIO"
CON SISTEMAZIONI ESTERNE E REALIZZAZIONE DI ALLOGGI DI EDILIZIA
RESIDENZIALE PUBBLICA E SERVIZI (ASPI) - (COD. OPERA 4924)**

CUP	C11B21003840001	
Codice Servizio:	ST-EDABSO	
Codice Lavoro:	NU-ED	
Codice Elaborato:	EG-D07 - 308-003D07E02	
Indice di rev. elaborato	1	
Data revisione:	16 maggio 2023	
Elaborato n°	85	
Scala Grafica	1:500	
Nome file	304-003D07E02_generale_RUA.dwg	

PROGETTO ESECUTIVO

Elaborato	PRE-INTERVENTO - PRESENZA ED ESTENSIONE VERTICALE RIPORTI, RESIDUI LAVORAZIONE, SCORIE E RIFIUTI	
Gruppo di progettazione	Incaricato con Determinazione Dirigenziale atto. n. DD6462 del 12 dicembre 2022	
	Nome Cognome	Ruolo
Arch. Luca MORETTO		Progettista opere architettoniche Coordinatore gruppo di progettazione Responsabile integrazione prestazioni specialistiche
Ing. Silvano VEDELAGO MEDIAPOLIS ENGINEERING S.r.l.		Progettista opere strutturali
Ing. Marcello PRINA MEDIAPOLIS ENGINEERING S.r.l.		Progettista impianti meccanici, elettrici e antincendio
Ing. Franco FOGLIATO MEDIAPOLIS ENGINEERING S.r.l.		Coordinatore sicurezza in progettazione
Arch. Fabrizio VALLERO		Tecnico esperto di analisi del rischio climatico
Ing. Stefano VEGGI DESMOS S.r.l.		Progettista bonifica
Ingg. Stefano ROSTAGNO / Brian BARBINI BRAINS DIGITAL S.r.l.		BIM Manager / BIM coordinator
Arch. SILVIA DERIU		Giovane professionista

Responsabile Unico Procedimento: Arch. Eros PRIMO
Supporto al R.U.P.: Arch. Simona MONTAFIA
Supporto al R.U.P.: Geom. Claudio MASTELLOTTA