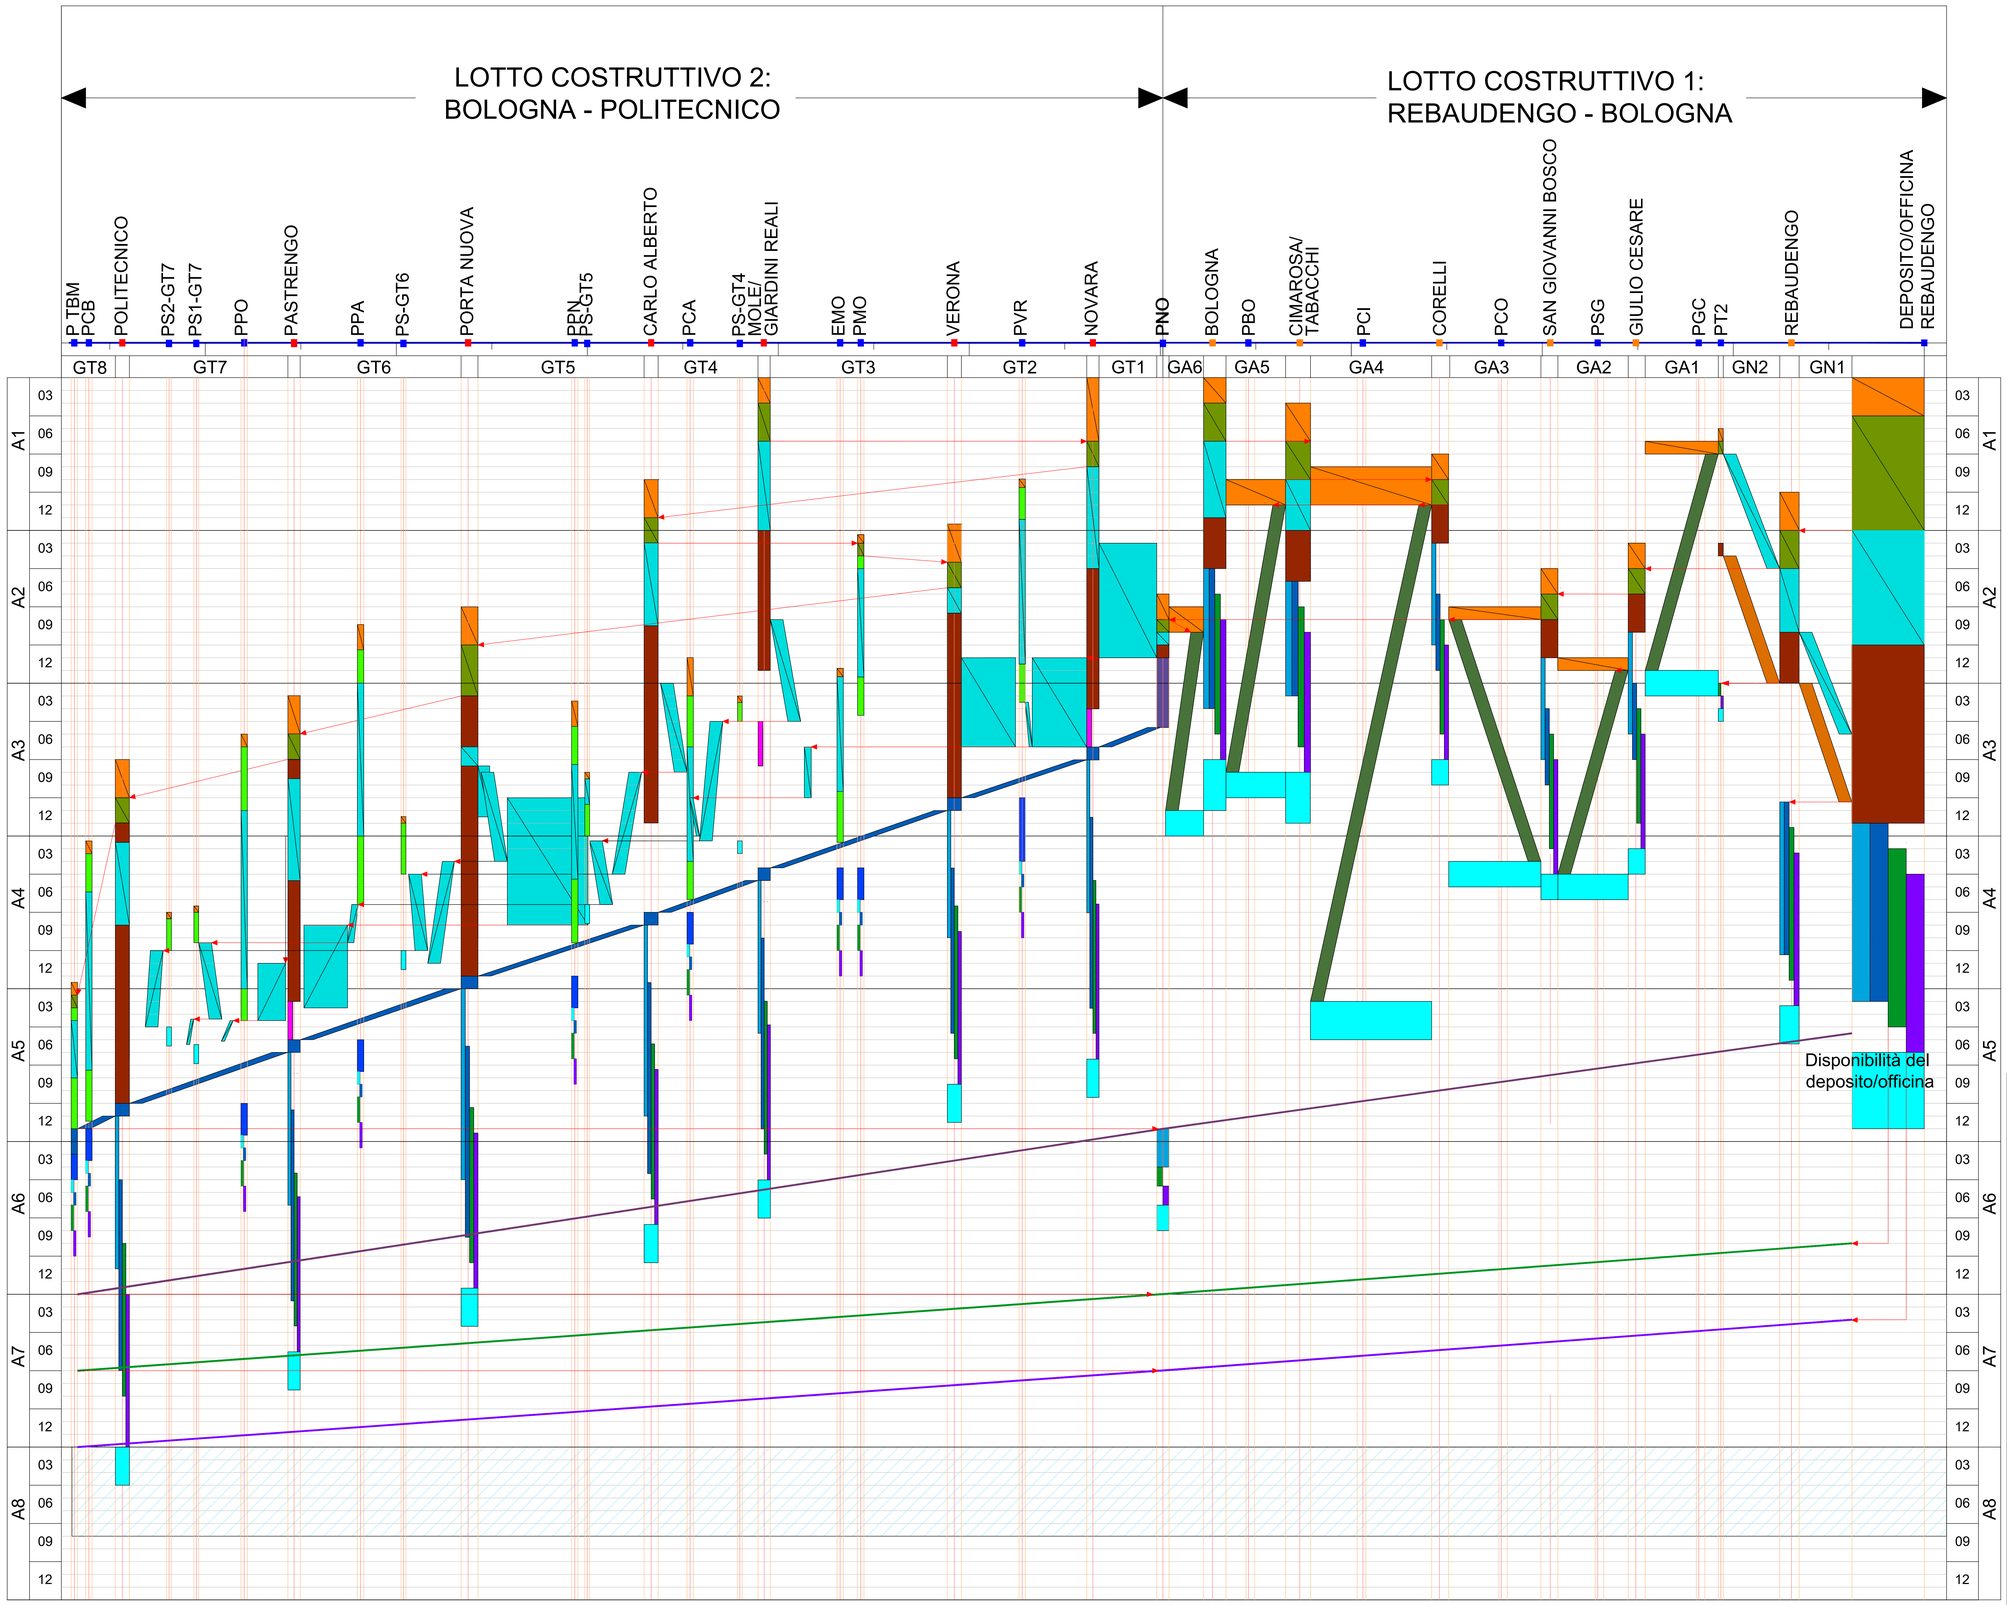

LEGENDA

Cantiere + deviazione PP.SS.	
Trasporto, montaggio, calaggio e predisposizione lancio TBM	
Paratie	
Consolidamenti dalla superficie o con perforazioni teleguidate e/o da opere puntuali	
Approntamento opere civili fino alla soletta di fondo per TBM	
Caverne	
Pozzi: realizzazione opere necessarie prima del passaggio TBM	
Pozzi: realizzazione opere dopo il passaggio TBM	
Fine Opere Civili	
Impianti non di sistema	
Impianti di sistema	
Finiture	
Sistemazioni superficiali	
Galleria TBM	
Calcestruzzi di ricarica in galleria e armamento	
Impianti non di sistema galleria	
Impianti di sistema galleria	
Test-collaudi	

MINISTERO
DELLE INFRASTRUTTURE E DELLA MOBILITÀ SOSTENIBILI
STRUTTURA TECNICA DI MISSIONE

Mims

COMUNE DI TORINO

CITTÀ DI TORINO

METROPOLITANA AUTOMATICA DI TORINO
LINEA 2 - TRATTA POLITECNICO - REBAUDENGO
PROGETTAZIONE DEFINITIVA
Lotto Generale: Politecnico - Rebaudengo

PROGETTO DEFINITIVO			
DIRETTORE PROGETTAZIONE Responsabile integrazione discipline specialistiche	IL PROGETTISTA	INFRA.TO infrastruttura per la mobilità	INFRATRASPORTI.TO S.r.l.
Ing. R. Crova Ordine degli Ingegneri della Provincia di Torino n. 6038S	Ing. F. Rizzo Ordine degli Ingegneri della Provincia di Torino n. 9337K	**ELABORATI GENERALI** CRONOPROGRAMMA LAVORI - SPAZIO/TEMPO	

BIM MANAGER Geom. L. D'Accardi	ELABORATO	REV. int.	REV. est.	SCALA	DATA
	MTL2T1A0DCRNGENT 001	0	1	-	31/08/2023

Fg. 1 di 1

AGGIORNAMENTI

REV.	DESCRIZIONE	DATA	REDATTO	CONTROL.	APPROV.	VISTO
0	EMISSIONE	30/11/22	FRI	FRI	FRI	RCR
1	EMISSIONE FINALE A SEGUITO DI VERIFICA PREVENTIVA	31/08/23	FRI	FRI	FRI	RCR
-	-	-	-	-	-	-
-	-	-	-	-	-	-
-	-	-	-	-	-	-

LOTTO 0	CARTELLA	1.1	08	MTL2T1A0D	CRNGENT001

STAZIONE APPALTANTE

DIRETTORE DI DIVISIONE INFRASTRUTTURE E MOBILITÀ
Ing. R. Bertasio

RESPONSABILE UNICO DEL PROCEDIMENTO
Ing. A. Strozziero