
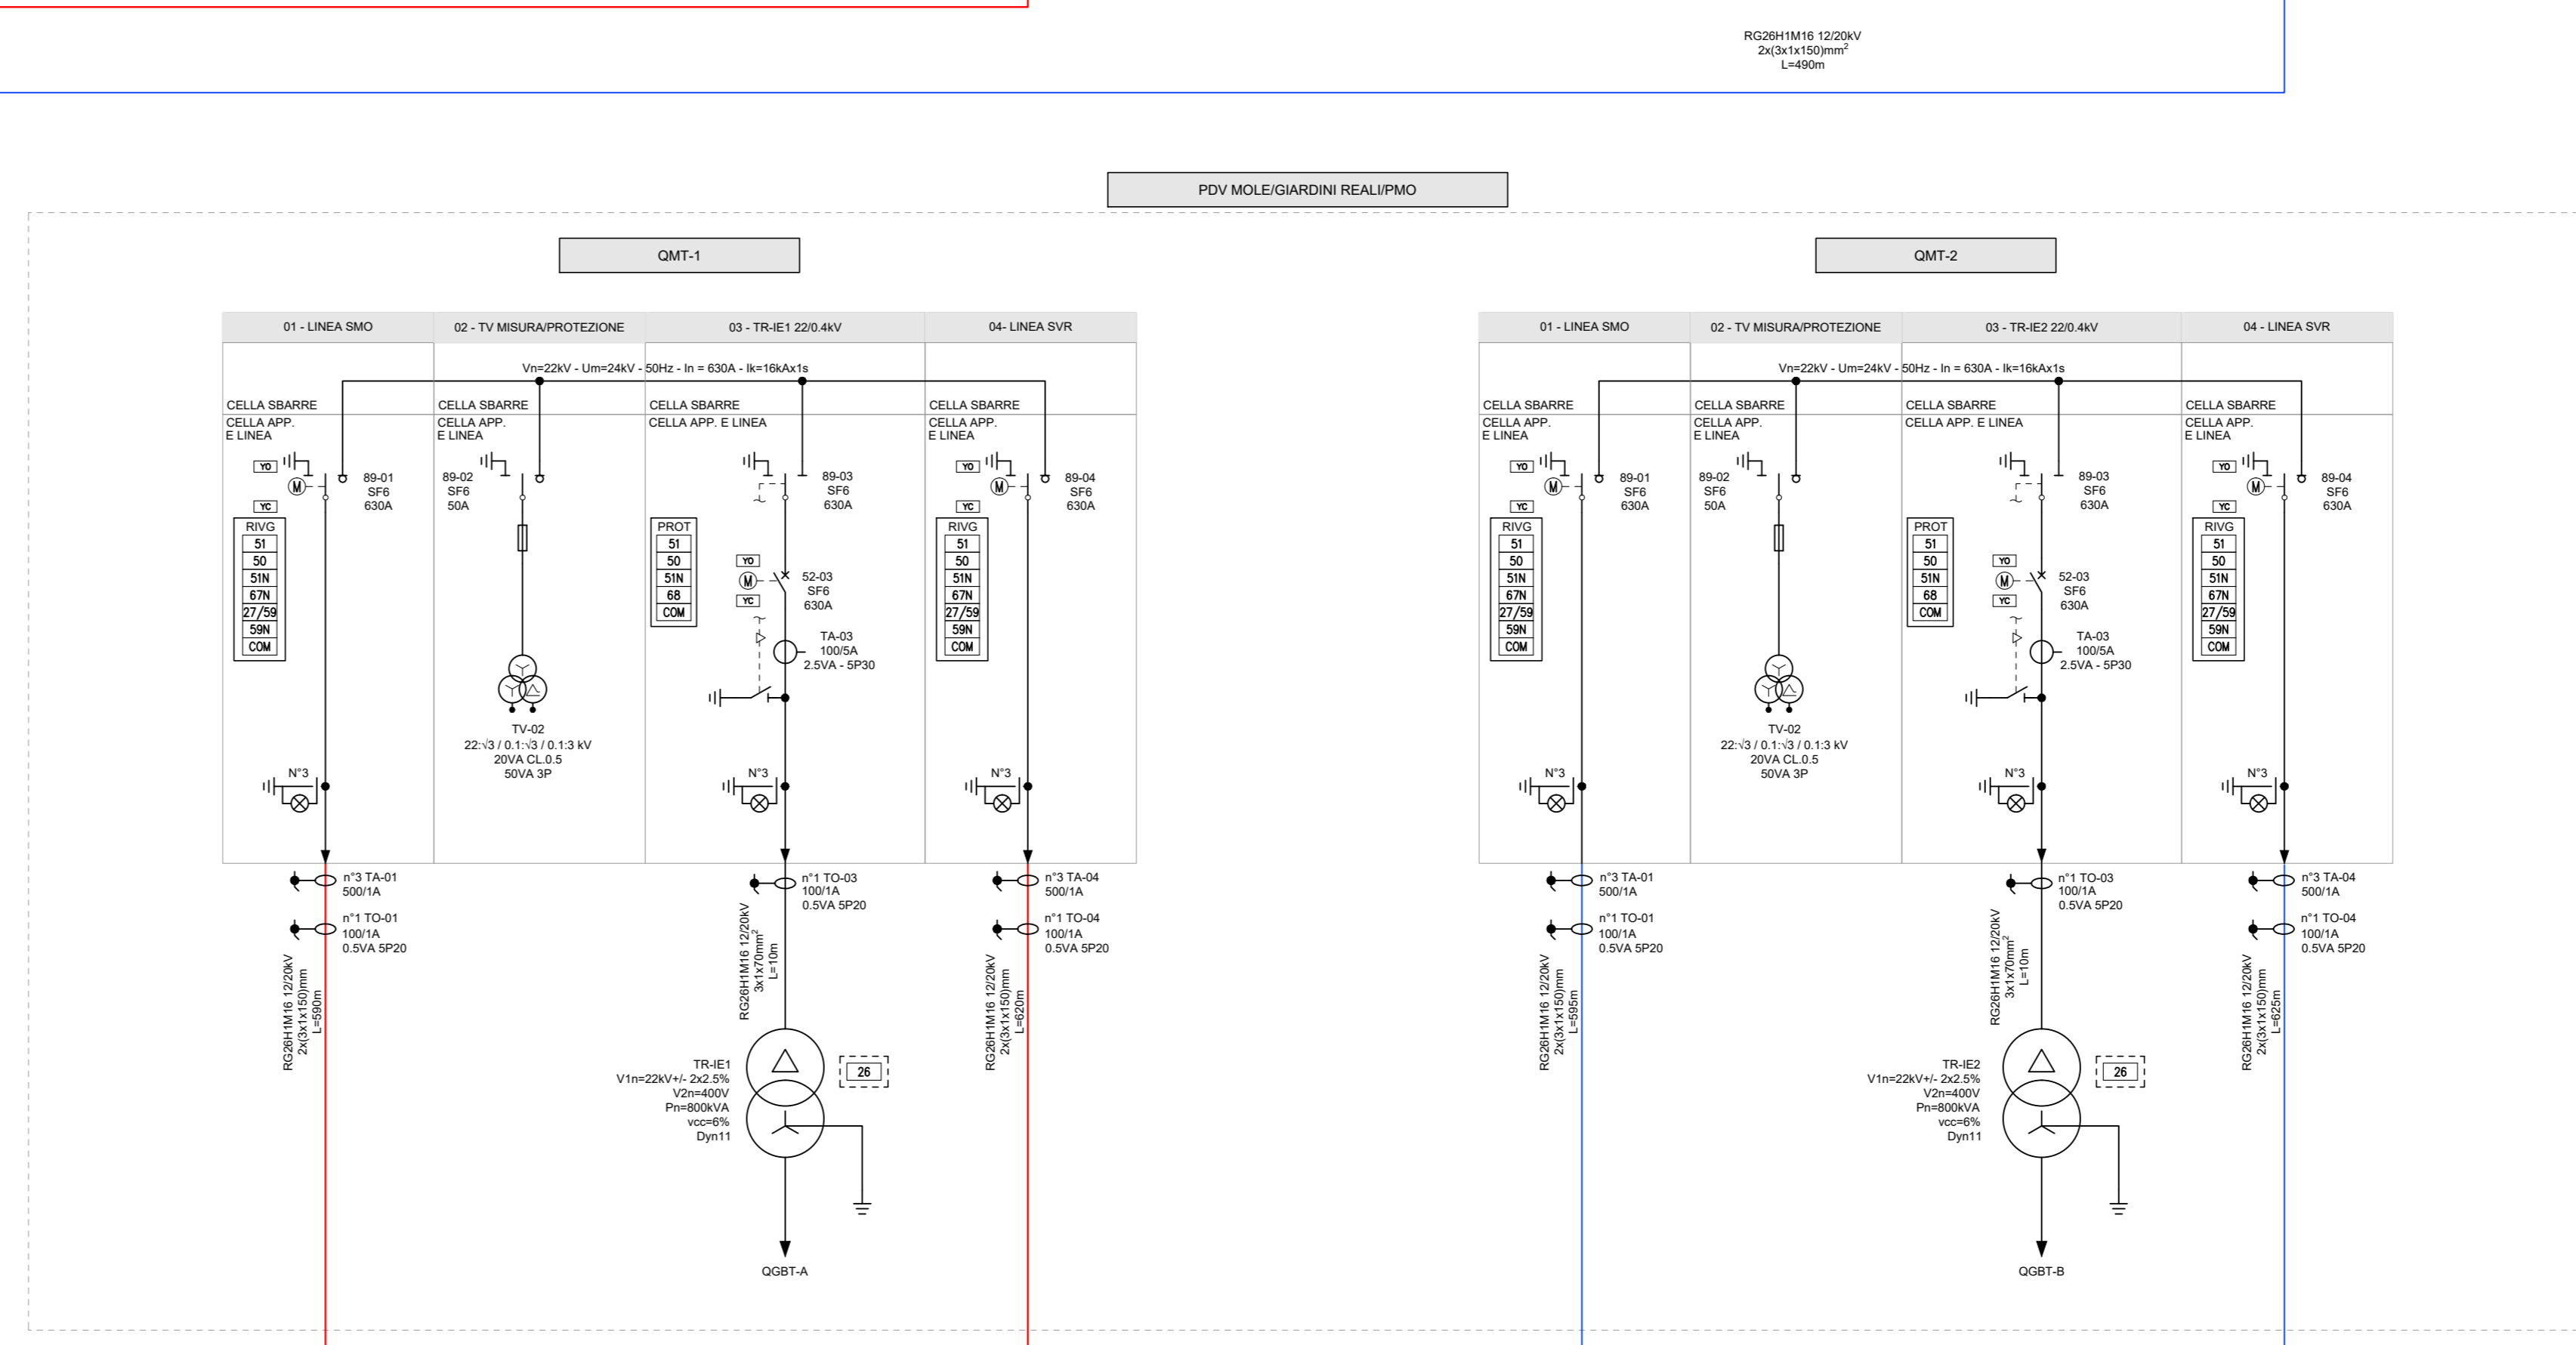
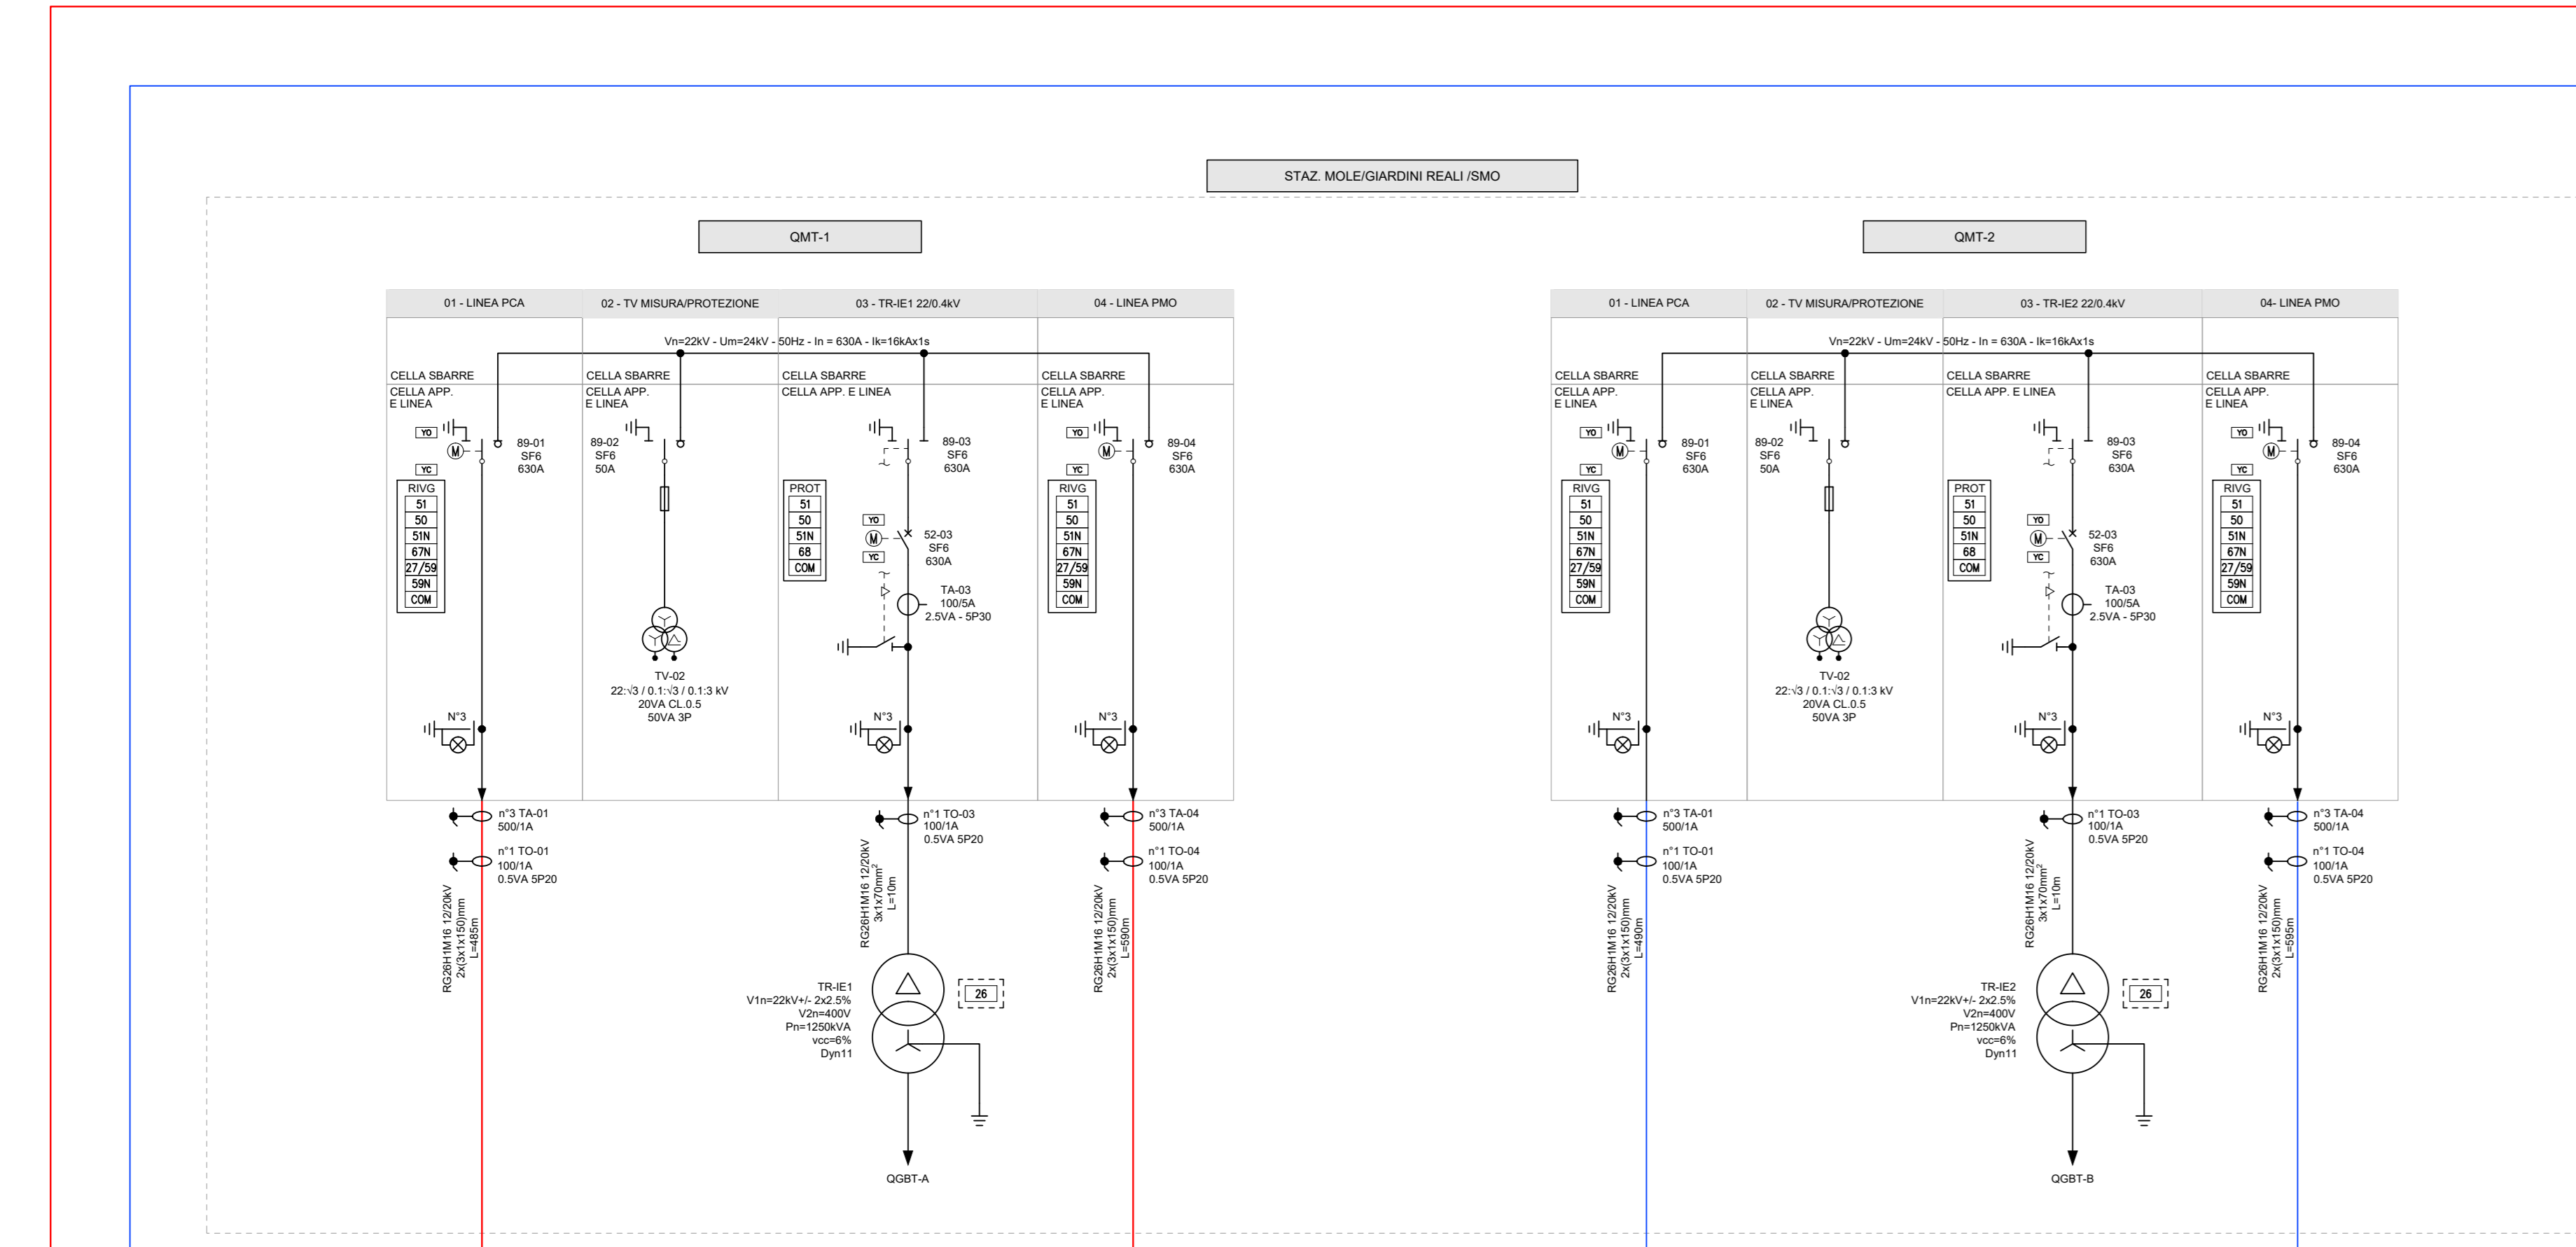
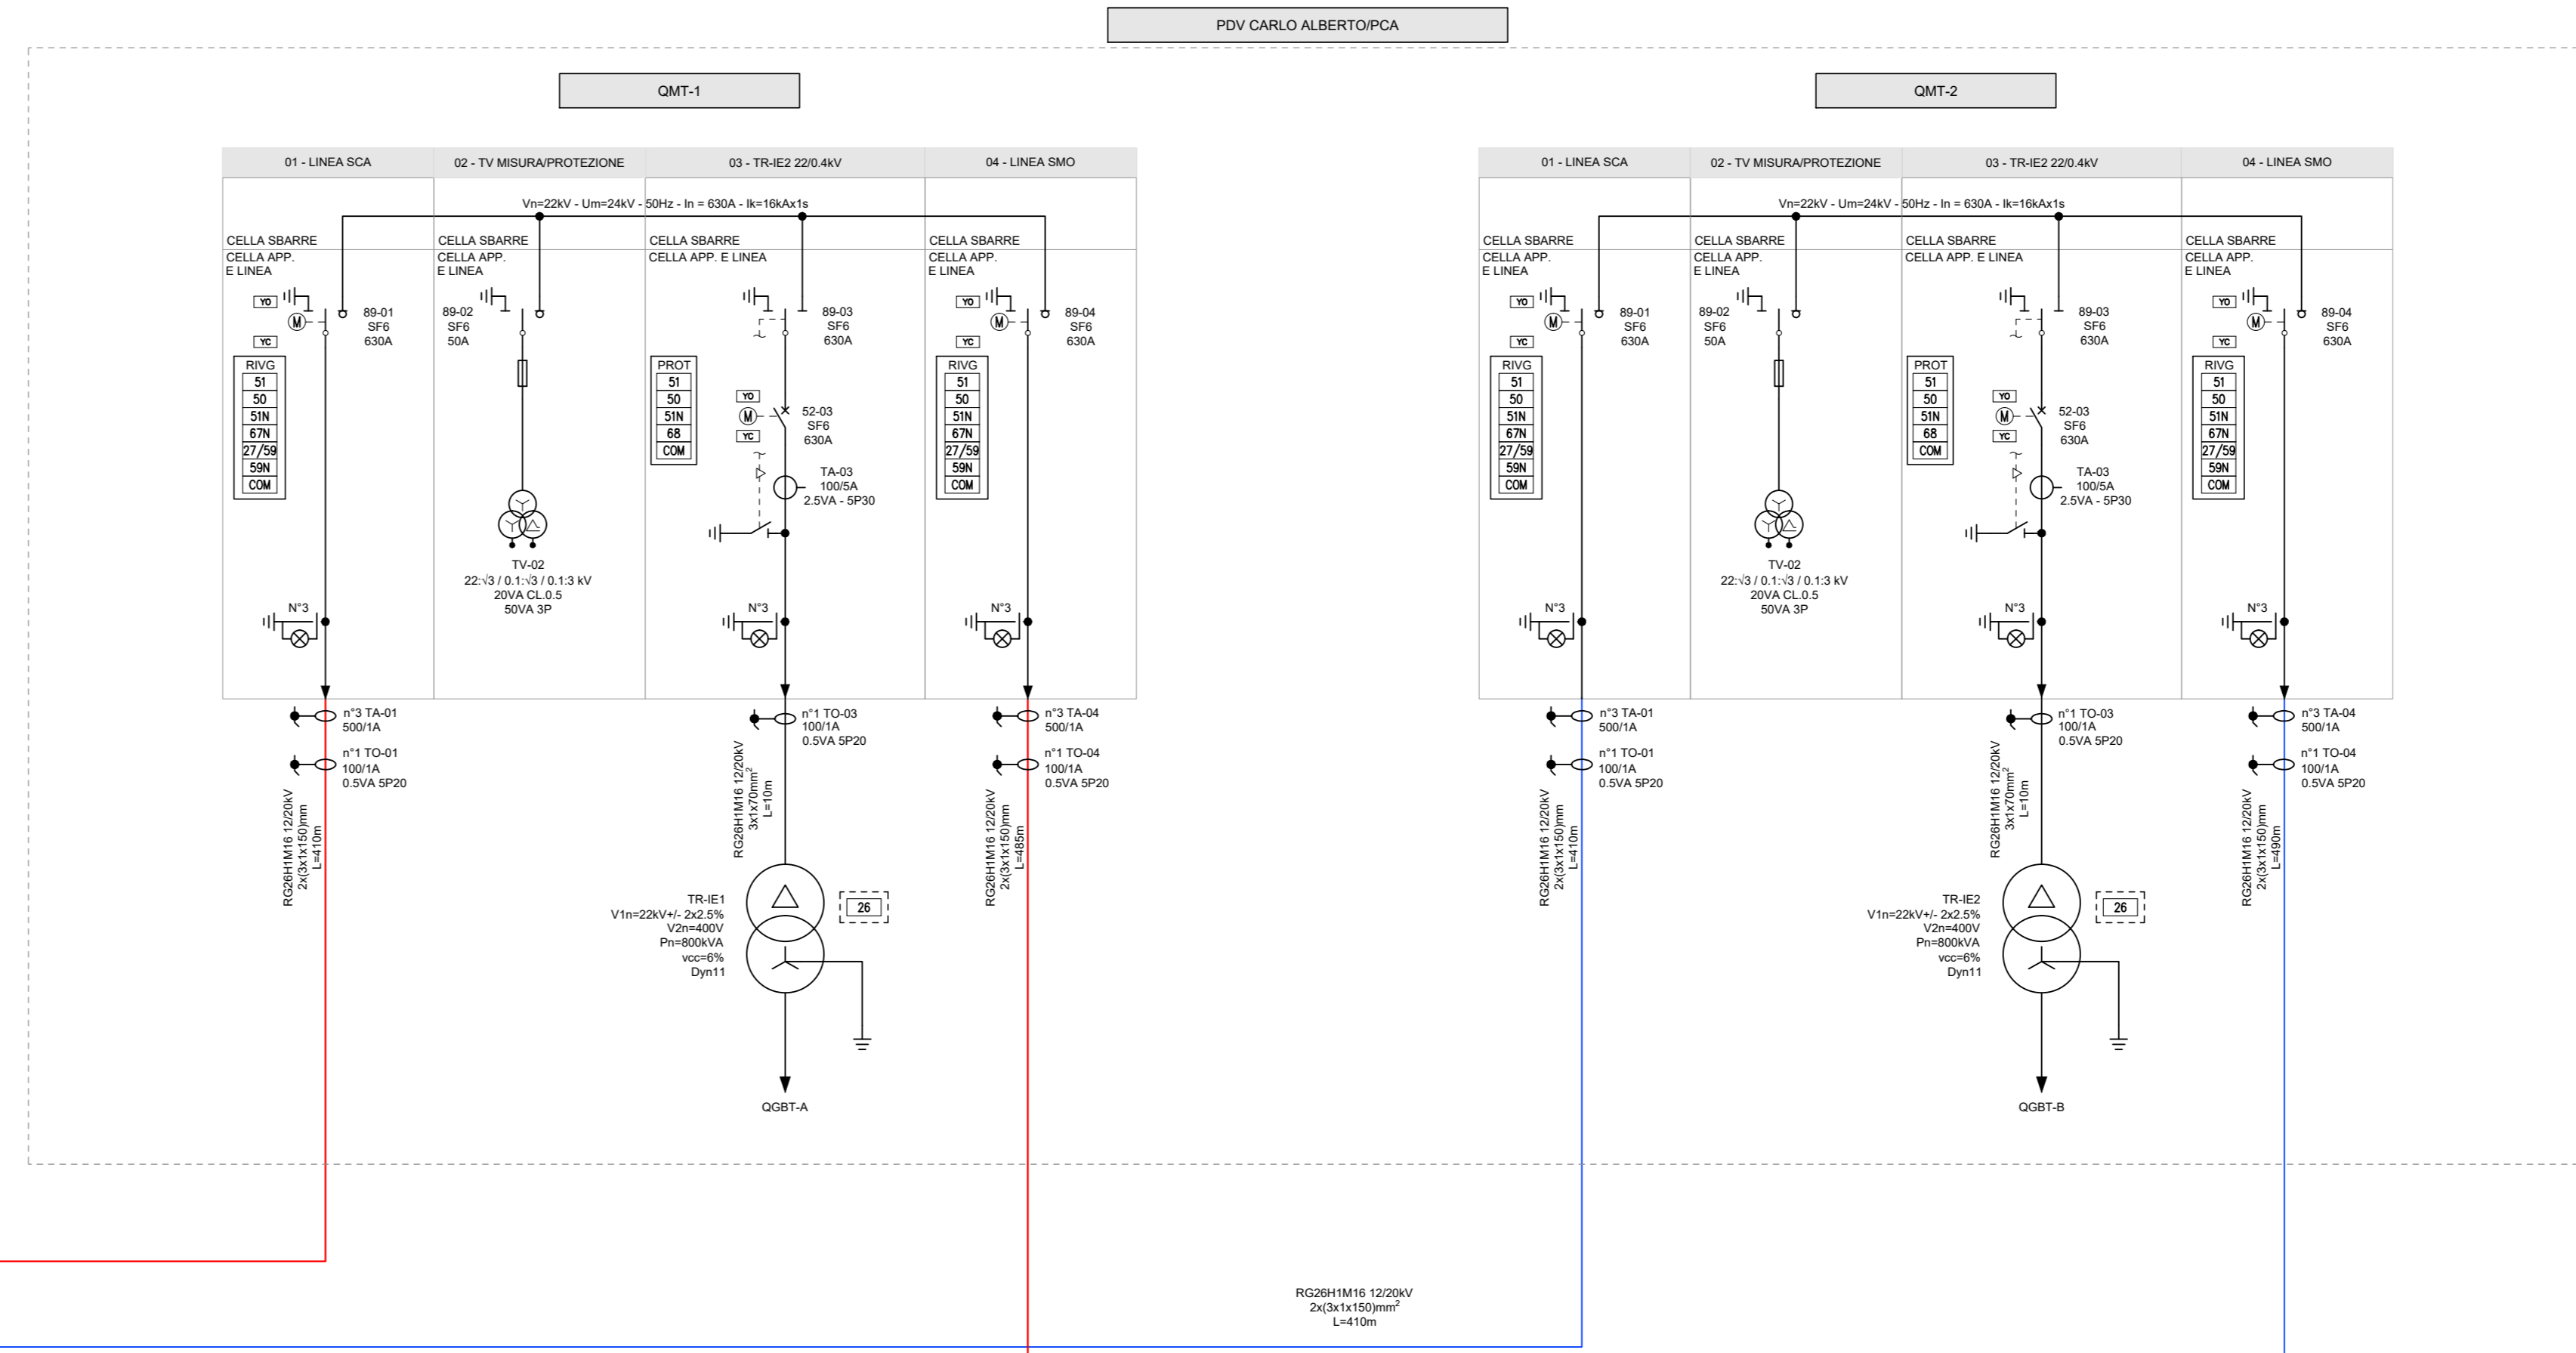


LEGENDA SIMBOLI/RETI			
	TERRA (SECONDO GRAFICO GENERALE)		SEZIONATORE
	SEZIONATORE A TRE POSIZIONI, CON POSIZIONE CENTRALE DI APERTURA (E MESSA A TERRA)		INTER. DI MANOVRA SEZ. A DUE VIE, TRE POSIZIONI, CON POSIZIONE CENTRALE DI APERTURA (E MESSA A TERRA)
	INTERRUTTORE (DI POTENZA)		INTERRUTTORE DI POTENZA AD APERTURA AUTOMATICA, MAGNETOTERMICO
	RELE DI PROTEZIONE CON INDICAZIONE DELLE FUNZIONI ABILITATE (SECONDO CODICI)		RELE DI COMANDO
	MOTORE PER COMANDO		DIVISORE CAPACITIVO PER SEGNALIZAZIONE PRESENZA TENSIONE
	INTERBLOCCO MECCANICO FRA DISPOSITIVI (SALVO DIVERSA INDICAZIONE)		FUSIBILE
	TRASFORMATORE DI CORRENTE "IA"		TRASFORMATORE DI CORRENTE "IG" (TOROIDALE)
	TRASFORMATORE DI CORRENTE "IV"		TRASFORMATORE SECONDO GRAFICO GENERALE
	AVVOLGIMENTO TRIFASE A STELLA		AVVOLGIMENTO TRIFASE A TRIANGOLO APERTO

LEGENDA PROTEZIONI	
27	MINIMA TENSIONE DI FASE
59	MASSIMA TENSIONE DI FASE
59N (o 59V)	MASSIMA TENSIONE RESIDUA
50	MASSIMA CORRENTE INSTANTANEA
51	MASSIMA CORRENTE RITARDATA
51N	MASSIMA CORRENTE DI TERRA
67N	DIREZIONALE DI TERRA
COM	INTERFACCIA CON SISTEMA DI TELECOMANDO/SUPERVISIONE O CON ALTRI IED
68	SELETTIVITÀ LOGICA
26	CENTRALINA TERMOMETRICA TRASFORMATORE

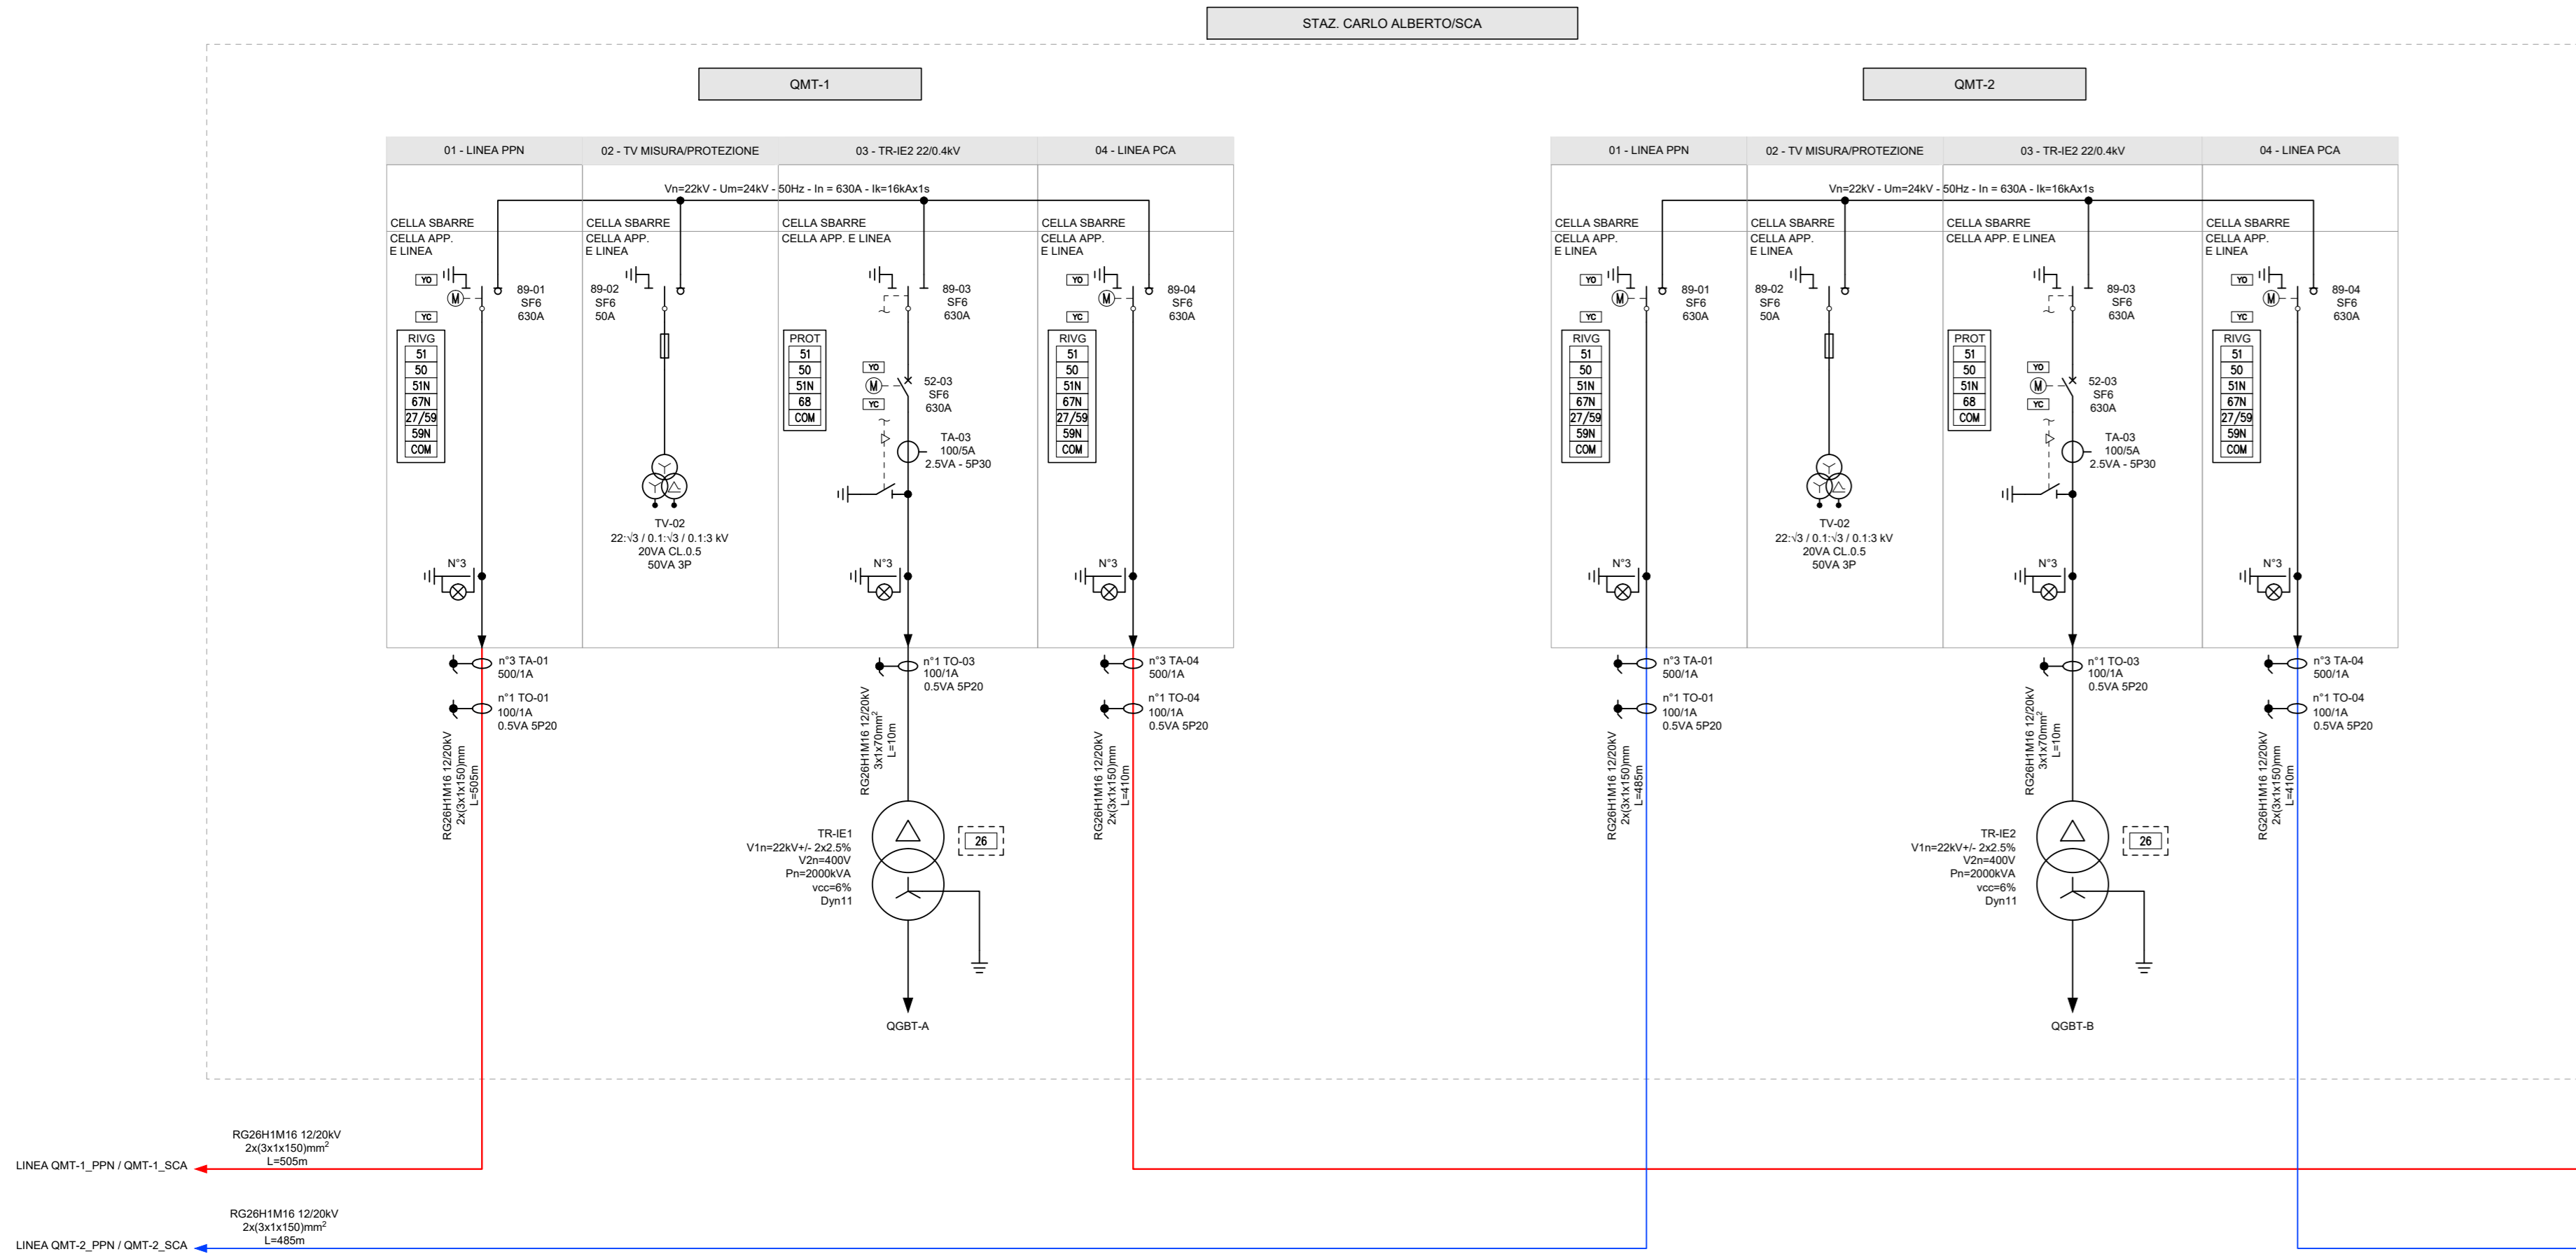

MINISTERO DELLE INFRASTRUTTURE E DELLA MOBILITÀ SOSTENIBILI
STRUTTURA TECNICA DI MISSIONE

COMUNE DI TORINO

METROPOLITANA AUTOMATICA DI TORINO
LINEA 2 - TRATTA POLITECNICO - REBAUDENGO
PROGETTAZIONE DEFINITIVA
 Lotto Generale: Politecnico - Rebaudengo

PROGETTO DEFINITIVO		INFRA.TO INFRASTRASPORTI TO S.r.l.	
DIRETTORE PROGETTAZIONE Responsabile Progettazione discipline specialistiche	IL PROGETTISTA		
Ing. R. Crova Codice degli Ingegneri della Provincia di Torino n. 122857		Ing. F. Azzarone Codice degli Ingegneri della Provincia di Torino n. 122877	
		INTEFFACCIA OPERE CIVILI-SISTEMA ALIMENTAZIONE ELETTRICA SCHEMA ELETTRICO DELLA RETE DI MT - TAV, 3/7	
ELABORATO		REV.	SCALA
MTL2T1A0D\SISGENK_001.3		0 0	-
DATA		30/10/22	
AGGIORNAMENTI			
REV.	DESCRIZIONE	DATA	REDAZIONE/CONTROL/ APPROV/ VISTO
0	EMISSIONE	30/10/22	SMT Adh Fm RO
-	-	-	-
-	-	-	-
-	-	-	-

STAZIONE APPALTANTE

DIRETTORE DI DIVISIONE INFRASTRUTTURE E MOBILITÀ
 Ing. R. Bertasio
 RESPONSABILE UNICO DEL PROCEDIMENTO
 Ing. A. Stoczerro