

LEGENDA

AREE DI CANTIERE


- A1 - Permanente (per opere in progetto)
- A2 - Temporaneo (per spostamento sottoservizi)
- A3 - Temporaneo (per opere in progetto)
- Fognatura esistente acque bianche
- Fognatura esistente acque miste
- Deviazione fognatura acque miste
- Condutture acqua

BARRIERE
(Per ulteriori dettagli vedi allegato 10 del PCS)

- New-jersey in PVC
- New-jersey in CLS con pannelli di collegamento in lamiera grecata
- New-jersey in CLS con lastre di polimetilmetacrilato estruso fono assorbente h=
- New-jersey in CLS con pannelli di collegamento in rete elettrosaldata
- Recinzioni con pannelli in rete elettrosaldata dotata di striscia ad alta visibilità

VIABILITA'

- Ordinaria
- Modificata
- Di cantiere
- RAMPE ACCESSO CANTIERE
- SEMAFORO DA AZIONARE IN CASO DI USCITA DI MEZZI DAL CANTIERE
- INCROCIO REGOLATO DA SEMAFORI
- SEGNALETICA ORIZZONTALE TEMPORANEA
- ATTRAVERSAMENTO PEDONALE ESISTENTE
- ATTRAVERSAMENTO PEDONALE TEMPORANEO DI CANTIERE
- ALBERI CENSITI LASCIATI IN LOCO OGGETTO DI MONITORAGGIO
- ALBERI DA ABBATTERE
- ALBERI NON INTERFERITI
- ALBERI DA TRAPIANTARE

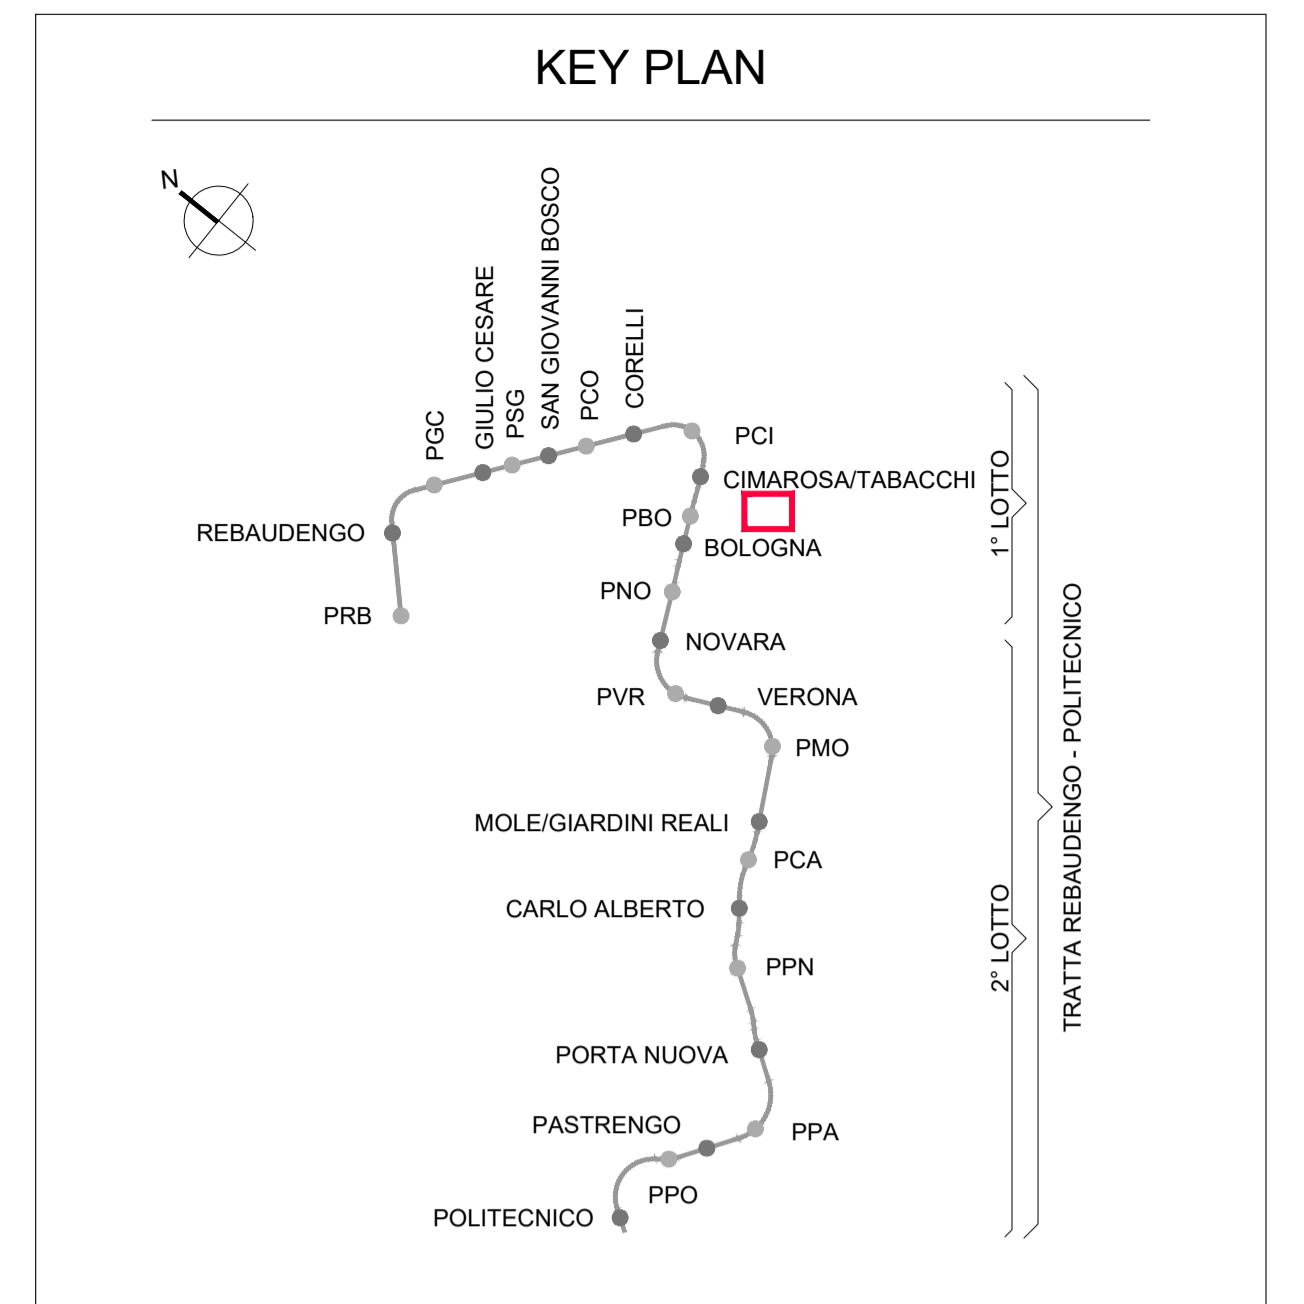

NOTA "A"

NEL CORSO DEI LAVORI DOVRA' ESSERE GARANTITA LA MASSIMA SALVAGUARDIA DEGLI ACCESSI CARRAI E PEDONALI ALLE SINGOLE UNITA' IMMOBILIARI E PARTICELLE CATASTALI. DOVRA' ESSERE, INOLTRE, SEMPRE GARANTITO IL TRANSITO PEDONALE IN ATTRAVERSAMENTO OLTRE A QUELLO VEICOLARE OVE ESPRESSAMENTE PREVISTO, ANCHE CON L'ADOZIONE DI SOLUZIONI TEMPORANEE E IMPIEGO DI OPERE PROVVISORIALI.

MINISTERO DELLE INFRASTRUTTURE E DELLA MOBILITÀ SOSTENIBILI
STRUTTURA TECNICA DI MISSIONE

Mims
COMUNE DI TORINO
 CITTA' DI TORINO

METROPOLITANA AUTOMATICA DI TORINO
LINEA 2 - TRATTA POLITECNICO - REBAUDENGO
PROGETTAZIONE DEFINITIVA
Lotto Costruttivo 1: Rebaudengo - Bologna

PROGETTO DEFINITIVO		INFRA.TO <small>infrastrutture per la mobilità</small>		INFRASTRASPORTI.TO S.r.l.		
DIRETTORE PROGETTAZIONE <small>Responsabile integrazione discipline specialistiche</small>		IL PROGETTISTA				
Ing. R. Crova <small>Ordine degli Ingegneri della Provincia di Torino n. 60385</small>		Ing. F. Cocito <small>Ordine degli Ingegneri della Provincia di Torino n. 8785X</small>				
CANTIERIZZAZIONI AREA CAMPO BASE VIABILITA' SOSTITUTIVA - Fase unica						
ELABORATO		REV. int. est.	SCALA	DATA		
BIM MANAGER Geom. L. D'Accardi		0 1	1:500	31/01/2022		
AGGIORNAMENTI Fig. 1 di 1						
REV.	DESCRIZIONE	DATA	REDATTO	CONTROL.	APPROV.	VISTO
0	EMISSIONE	31/01/22	IEC	Gle	FCo	RcR
1	EMISSIONE FINALE A SEGUITO DI VERIFICA PREVENTIVA	23/06/23	IEC	FRI	FCo	RcR
-	-	-	-	-	-	-
-	-	-	-	-	-	-
-	-	-	-	-	-	-

STAZIONE APPALTANTE					
DIRETTORE DI DIVISIONE INFRASTRUTTURE E MOBILITÀ Ing. R. Bertasio					
RESPONSABILE UNICO DEL PROCEDIMENTO Ing. A. Strozziro					

RED 015 024 024
 VELL 024 024
 GREEN 024 024
 CYN 024 024
 BLUE 024 024
 MAG 024 024
 WHITE 024 024
 COL 024 024
 COL 024 024
 COLORE 024 024
 Sema PLOTTAGGIO BIN
 (mm) per l'1:1000