


Sezione tipologica da Via Mercadante a Via Tartini | Scala 1:200

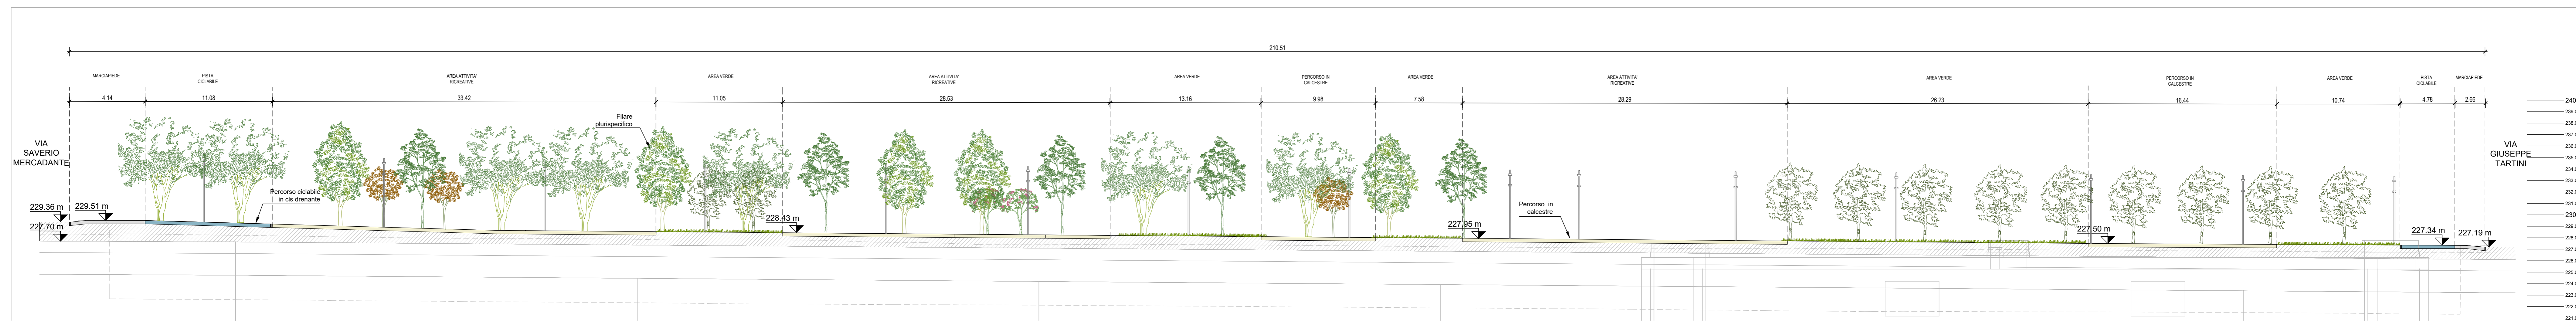

Funzioni

- 14** B1.3.B PARTERRE GIOCHI D'ACQUA

Area con fontane a raso

sup. 280 mq
- 15** B1.10 SPAZI INCONTRO ED AGORA

Area pic nic

sup. 150 mq
- 16** B1.1 AREA TEMPO LIBERO

Area attrezzata con sedute

sup. 180 mq
- 17** B1.13 ZONA OMBREGGIATA

Riparo ombreggiato nel pozzo intertratta

sup. 330 mq
- 18** B1.12 CHIOSCHI E CASE DELL'ACQUA

Area con chiosco in legno

sup. 130 mq
- 19** B1.3.A AREA GIOCO BIMBI + B1.11 PEDIBUS E STRADE SCUOLA

Area giochi attrezzata con orti didattici

sup. 250 mq
- 20** B1.5 AREE VERDI AMICI DELL'UOMO

Area sgambamento cani

sup. 130 mq
- 21** B1.4 AREA SVAGO ADOLESCENTI

Porte per il gioco del calcio mobile

sup. 180 mq

Materiali

- Pavimentazione in asfalto
- Pavimentazione in calcestruzzo architettonico
- Pavimentazione in calcestruzzo drenante (differenti colorazioni)
- Pavimentazione in calcestre

Illuminazione

- Pali a braccio doppio lungo i percorsi
- Pali a braccio singolo lungo i piazzali delle stazioni

Opere a verde

- Alberi esistenti
- Filari di alberi di 1° grandezza

 - Platanus Vallis Clausa
 - Quercus cerris
 - Tilia platyphyllos
 - Tilia Tomentosa
- Gruppi di alberi autoctoni e a carattere ornamentale di 2° e 3° grandezza

 - Acer campestre
 - Acer buergerianum
 - Carpinus betulus Pyramidalis
 - Fraxinus angustifolia
 - Fraxinus ornus
- Miscuglio prato rustico
- Miscuglio prato fiorito
- Rain garden
- Mix di:

 - 30% Arbusti:
 - Abelia grandiflora
 - Comus alba
 - Fillirea angustifolia
 - Hypericum moserianum
 - Prunus Oto Luyken
 - Rosmarinum prostratum
 - Viburnum opalus
 - Viburnum burkwoodii
 - 70% perenni e graminacee:
 - Nepeta x fassenii
 - Tulbaghia violacea
 - Rudbeckia
 - Aster in varieta
 - Phlox fruticosa
 - Carex morrowii
 - Hemerocallis
 - Perovskia atricpilifolia
 - Miscanthus sinensis
 - Muhlenbergia capillaris
 - Pennisetum alopecuroides
 - Callamagrostis
 - Achillea
 - Gaura
 - Verbena bonariensis

| | |
|------------------------|-----|
| TOT ALBERI TR3 | 136 |
| Alberi 1° grandezza | 95 |
| Alberi 2°-3° grandezza | 41 |

KEY PLAN



NOTE:
 - Le PK sono riferite all'asse del tracciato della linea 2 della metropolitana
 - Le tracce delle sezioni trasversali indicate in planimetria si riferiscono all'asse del tracciato della linea 2 e sono rappresentate negli elaborati MTL2T1A1DURBGA07005.1 e 5.2

MINISTERO DELLE INFRASTRUTTURE E DELLA MOBILITÀ SOSTENIBILI
STRUTTURA TECNICA DI MISSIONE

Mims
COMUNE DI TORINO
CITY OF TORINO

METROPOLITANA AUTOMATICA DI TORINO
LINEA 2 - TRATTA POLITECNICO - REBAUDENGO
PROGETTAZIONE DEFINITIVA
 Lotto Costruttivo 1: Rebaudengo - Bologna

| | | | |
|--|----------------|---|--|
| PROGETTO DEFINITIVO | | INFRA.TO INFRASTRUTTURE PER LA MOBILITÀ | |
| DIRETTORE PROGETTAZIONE Responsabile integrazione discipline specialistiche | IL PROGETTISTA | INFRASTRASPORTI.TO S.r.l. | |

URBANISTICO - SISTEMAZIONE E RIPRISTINI SUPERFICIALI
GALLERIA ARTIFICIALE
 PLANIMETRIA DI PROGETTO E SEZIONE LONGITUDINALE TIPOLOGICA - Tav.3/5

| | | | |
|------------------------|------|-------|----------|
| ELABORATO | REV. | SCALA | DATA |
| MTL2T1A1DURBGA07 002.3 | 0 1 | 1:500 | 30/10/22 |

| AGGIORNAMENTI | | | | | |
|---------------|---|----------|-------------------|---------|---------|
| REV. | DESCRIZIONE | DATA | REDAITTO/CONTROL. | APPROV. | VISTO |
| 0 | Emissione | 28/06/22 | CSE | DLA | FBO RCR |
| 1 | Emissione finale a seguito di verifica preventiva | 30/10/22 | CSE | DLA | FBO RCR |
| - | - | - | - | - | - |
| - | - | - | - | - | - |

LOTTO 1 | CARTELLA | 6.3.1 | 09 | MTL2T1A1D | URBGA07002.3

STAZIONE APPALTANTE
 DIRETTORE DI DIVISIONE INFRASTRUTTURE E MOBILITÀ
 Ing. R. Bertasio

RESPONSABILE UNICO DEL PROCEDIMENTO
 Ing. A. Strozziro