


PLANIMETRIA LIVELLO -2  
1 : 500

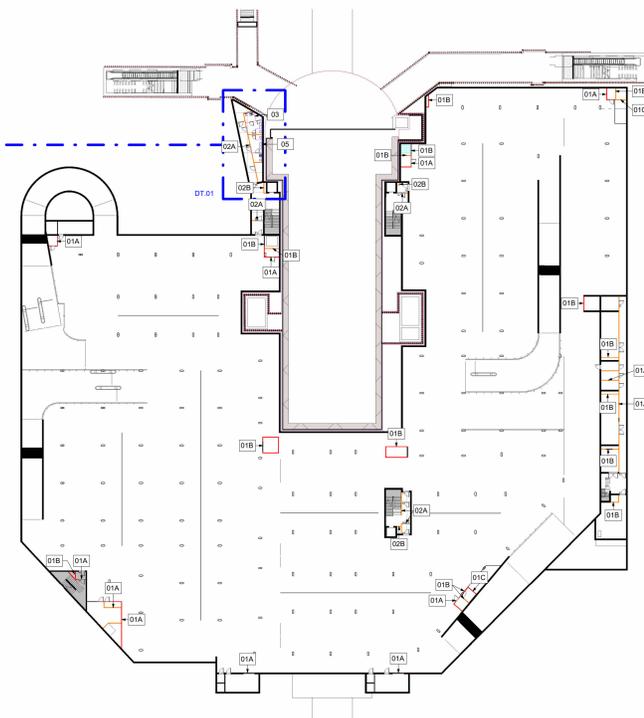

DT.1  
1 : 100



PLANIMETRIA LIVELLO -1  
1 : 500


LEGENDA TRAMEZZE

- BLOCCHI CLS FACCIA A VISTA  
SP: 12 cm / EI 180  
(Rif. stratigrafie da 01 a 02 secondo finiture)
- BLOCCHI CLS NON FACCIA A VISTA  
SP: 12 cm / EI 120  
(Rif. stratigrafie da 01 a 02 secondo finiture)
- PARETE IN CLS GETTATO IN OPERA  
SP: 15 cm / EI 120  
(Rif. stratigrafie 04 secondo finiture)
- CONTROPARETE IN CARTONGESSO ISOLATA  
SP: INTERCAPEDINE: 6 cm  
(Rif. stratigrafia 06A)
- CONTROPARETE IN CARTONGESSO ISOLATA  
SP: INTERCAPEDINE: 12 cm  
(Rif. stratigrafia 06B)
- CONTROPARETE IN CARTONGESSO NON ISOLATA  
SP: INTERCAPEDINE: 12 cm  
(Rif. stratigrafia 05)
- DIVISORIO IN HPL  
SP: 20mm  
(Rif. stratigrafia 03)

NOTA 01:  
Per ragioni di opportunità nella redazione del computo metrico tutte le murature in blocchi di CLS sono state uniformate alle tipologie "non a vista EI 120" (rif. voce 01.A05.A98.005) e "a vista EI 180" (rif. voce 01.A05.A97.010); l'effettivo grado EI da certificarsi ad opera della ditta appaltatrice sarà quello riportato nelle tavole dedicate all'antincendio per le sole murature ivi evidenziate.

NOTA 02:  
Tutte le pareti ed i pilastri nella zona di parcheggio presentano una fascia colorata di altezza pari ad 1,00 m a partire dal piano di calpestio (colore come da settore di appartenenza).


NOTA 03:  
Nel parcheggio e nei locali diversi tutte le pareti e i pilastri sopra la fascia colorata, nonché i soffitti, saranno colorati con tinte chiare a scelta della DL.

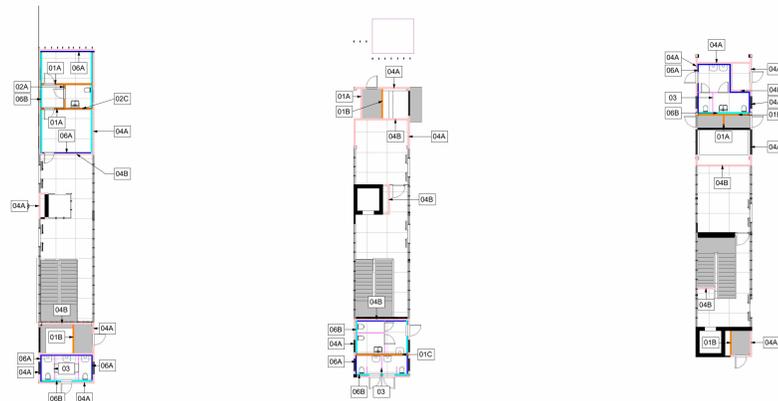

CORPO SCALA A  
1 : 200

CORPO SCALA B  
1 : 200

CORPO SCALA C  
1 : 200

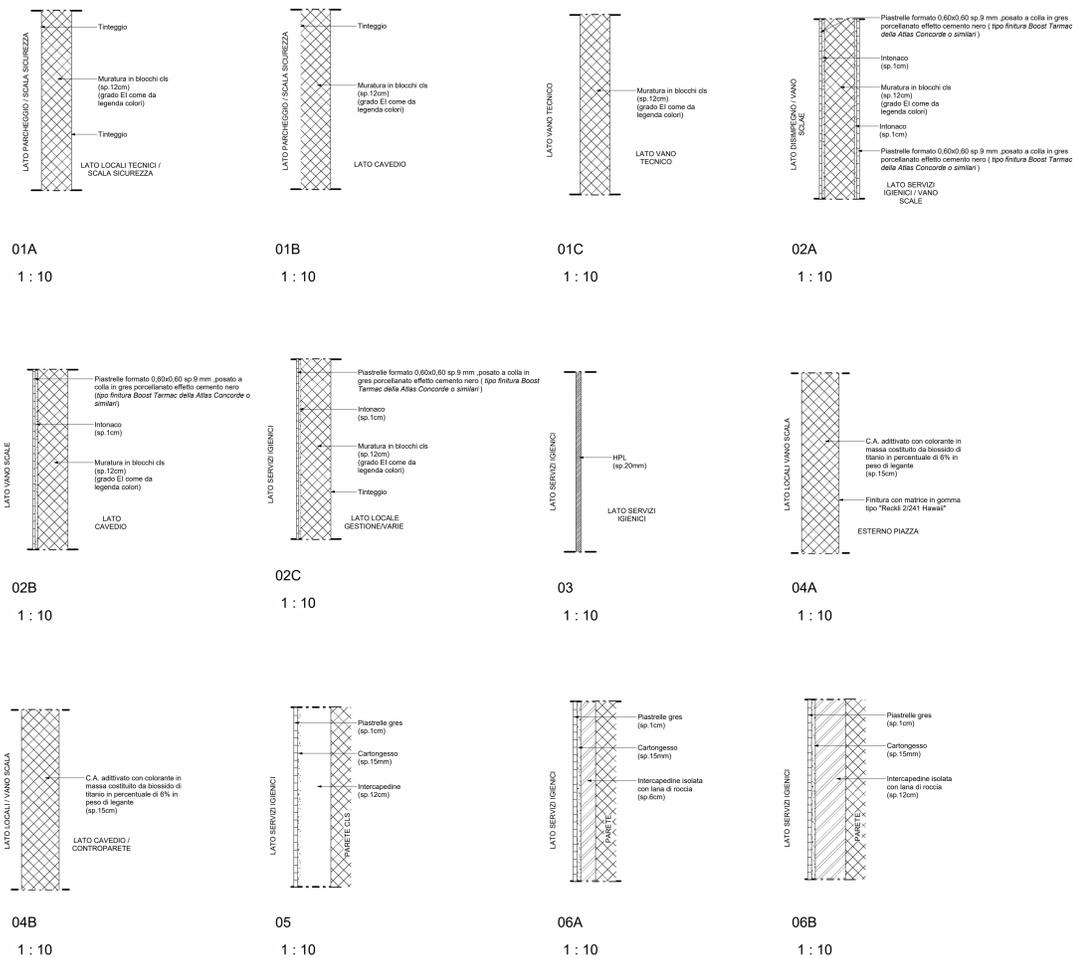



**DIPARTIMENTO GRANDI OPERE,  
INFRASTRUTTURE E MOBILITÀ**  
Divisione Infrastrutture - Servizio Suolo Parcheggi

**PARCHEGGIO PUBBLICO INTERRATO  
PIAZZA BENGASI**

CUP C1111300010007 - CIG 8530185359 - CPV 71242000-6 - C. NUTS ITC11

**PROGETTO ESECUTIVO**

RESPONSABILE UNICO DEL PROCEDIMENTO  
**Arch. Paola DE FILIPPI**

COLLABORATORI TECNICI DEL RIP  
**Ing. Giovanni SELVAGGI**  
**Ing. Giuseppe POPPA**

R.T.P.  
**ICIS S.r.l. - Società di Ingegneria**  
Studio di Ingegneria e Architettura

**STUDIO ROLI ASSOCIATI**  
Architettura - Ingegneria

**STUDIO RENATO LAZZERINI**  
Architettura - Ingegneria

**Ing. Gian Franco SILLITTI**  
Progettazione Edilizia

**GAE Engineering S.r.l.**  
Coordinamento Sicurezza e Progettazione

**Ing. Luigi QUARANTA**  
Coordinamento Sicurezza e Progettazione

Integratori Prestazioni Specialistiche  
**Ing. Paolo S. PAGANO (ICIS Srl)**  
**Ing. Luciano LUCIANI (ICIS Srl)**  
Progettista Opere Edili  
**Ing. Andrea ROLI (ROLI ASSOCIATI)**



**OPERE EDILI**  
ABACO PARETI PARCHEGGIO - MURATURE

REDAZIONE	MB	L2687	PE	C	OED	25	02
CONTROLLI	FSO	01	02	03	04	05	06
AUTORIZZAZIONE	LCN						
FILE							