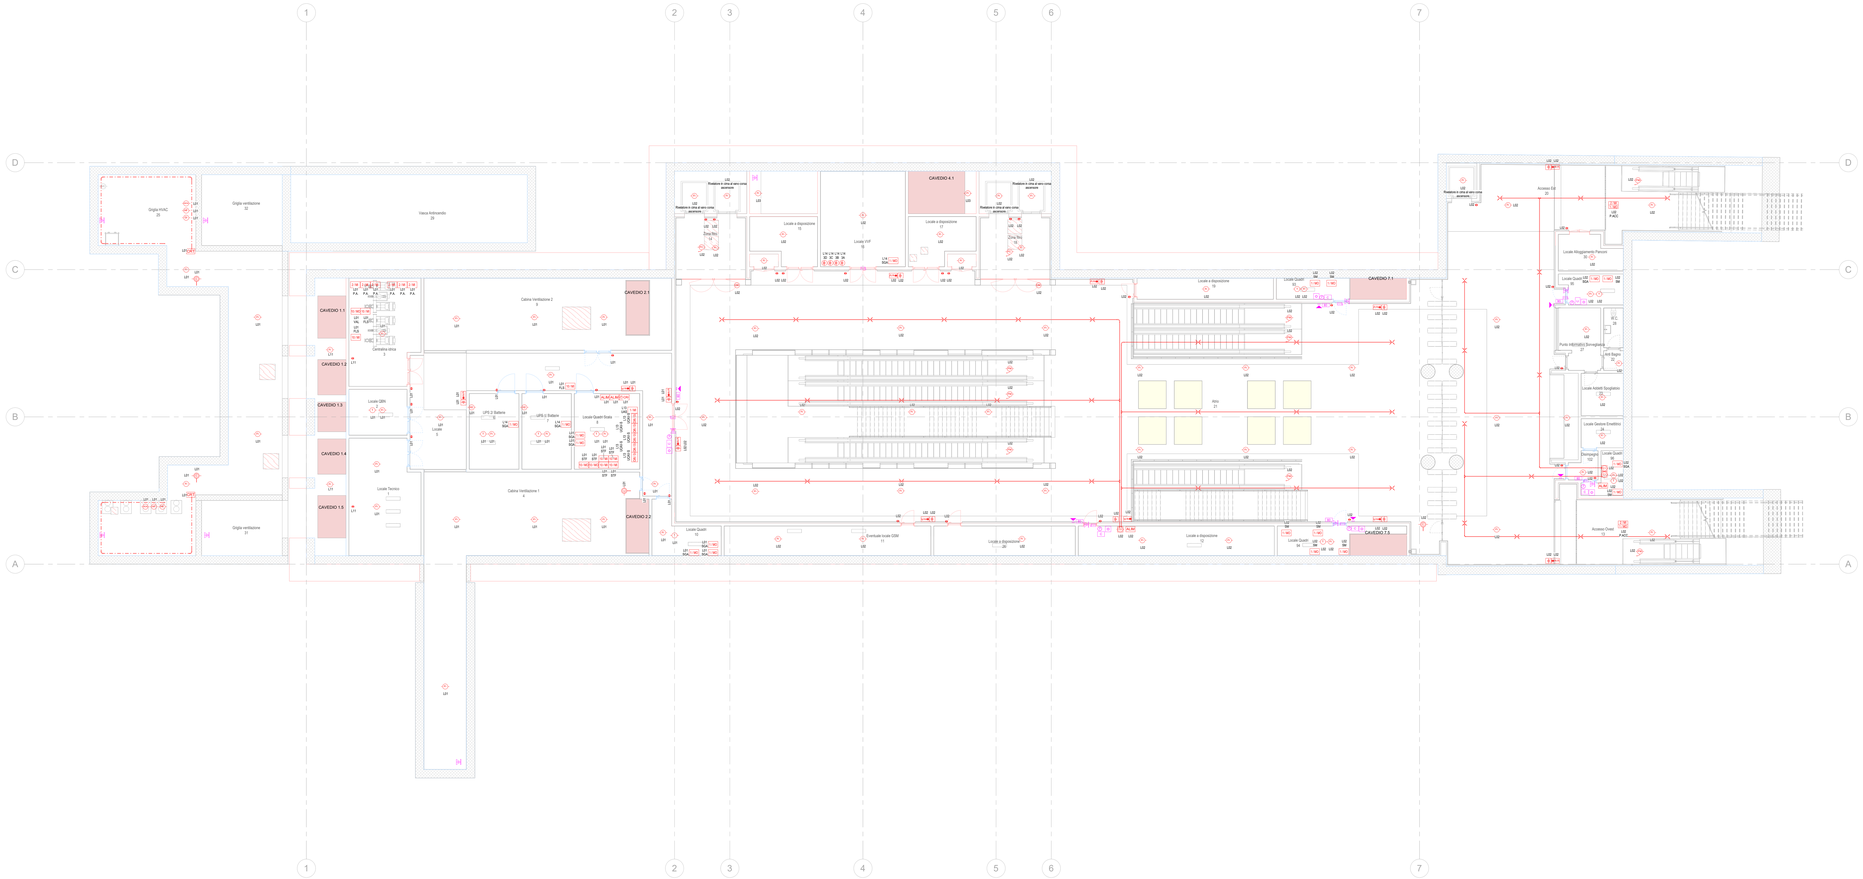
Griglia HVAC 25
Griglia ventilazione 22
Vasca Antincendio 23
CAVEDIO 1.1
CAVEDIO 1.2
CAVEDIO 1.3
CAVEDIO 1.4
CAVEDIO 1.5
Locale CBN
Locale Termico
Cabina Ventilazione 2 3
Cabina Ventilazione 1 4
CAVEDIO 2.1
CAVEDIO 2.2
CAVEDIO 4.1
CAVEDIO 7.1
CAVEDIO 7.5
Locale a disposizione 15
Locale FVF 16
Locale a disposizione 17
Locale Quadri 12
