

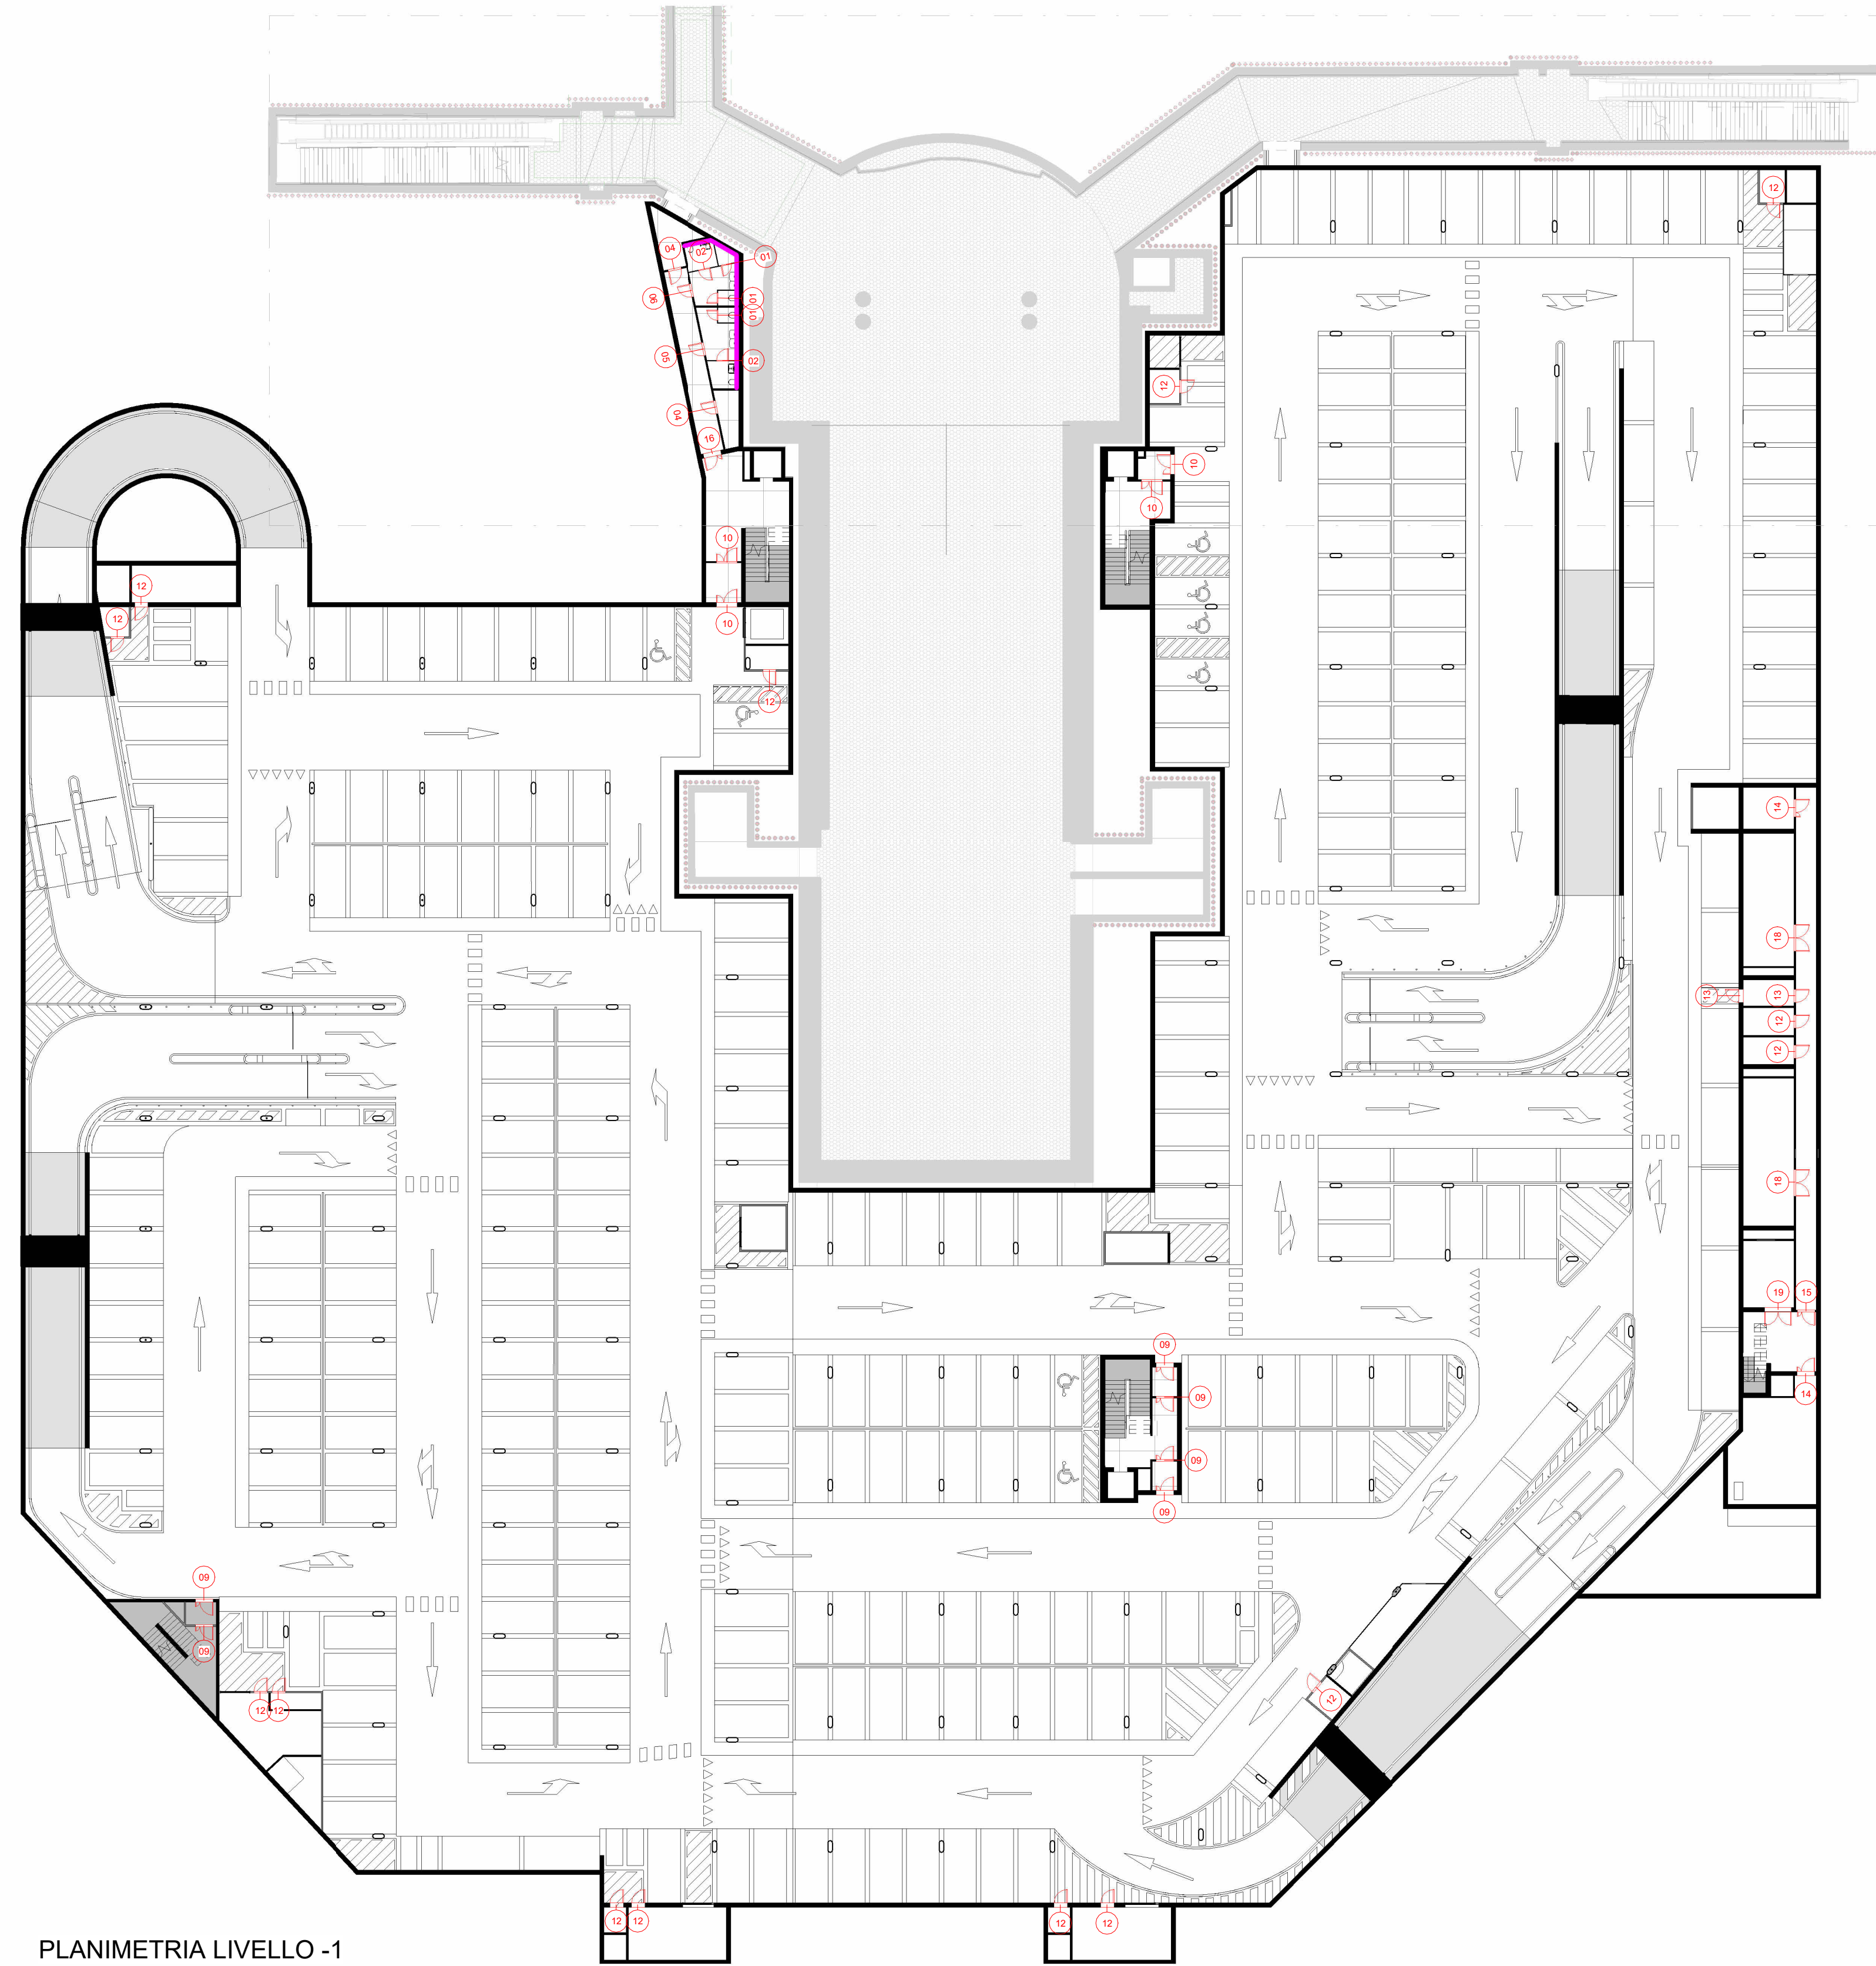



PLANIMETRIA LIVELLO -2  
1 : 300

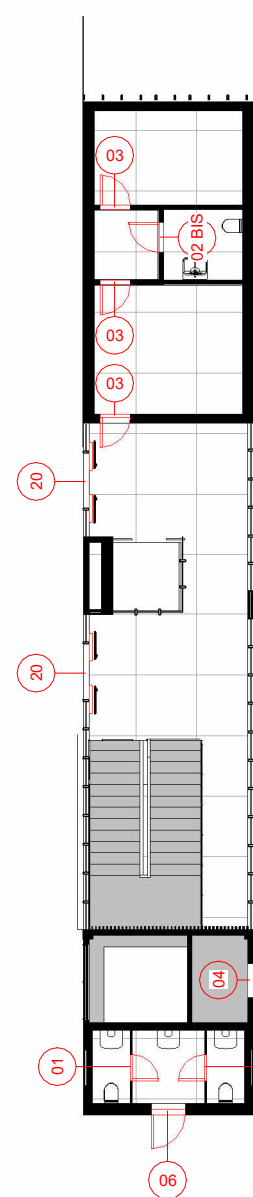


PLANIMETRIA LIVELLO -1  
1 : 300

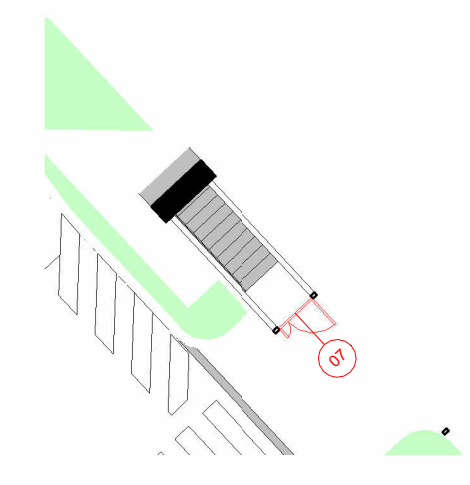


CORPO SCALA SICUREZZA S LIVELLO +0  
1 : 200

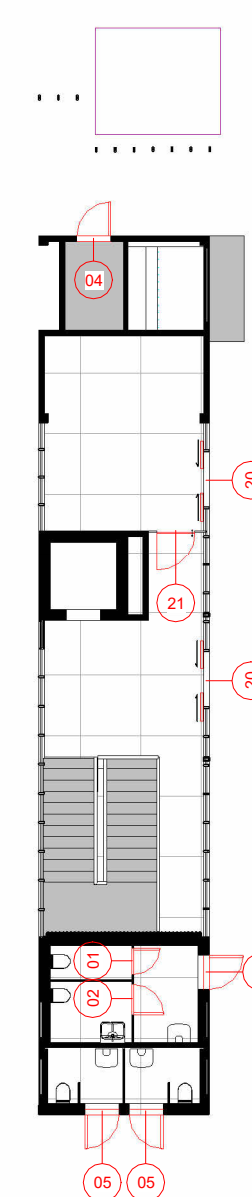

CORPO SCALA A LIVELLO +0  
1 : 200

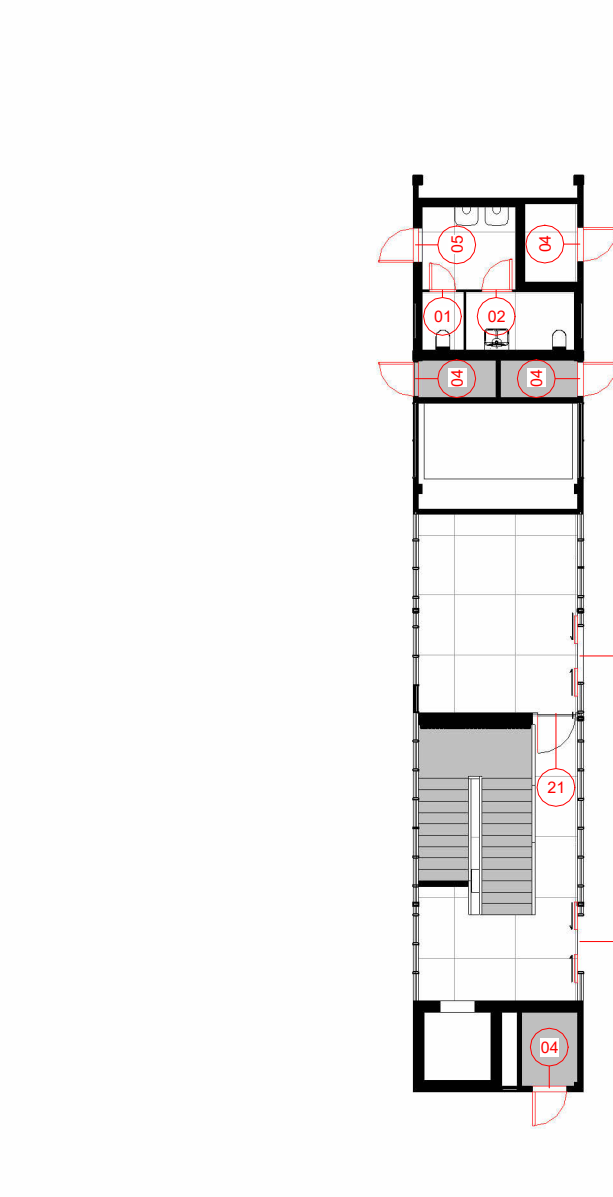

CORPO SCALA B LIVELLO +0  
1 : 200

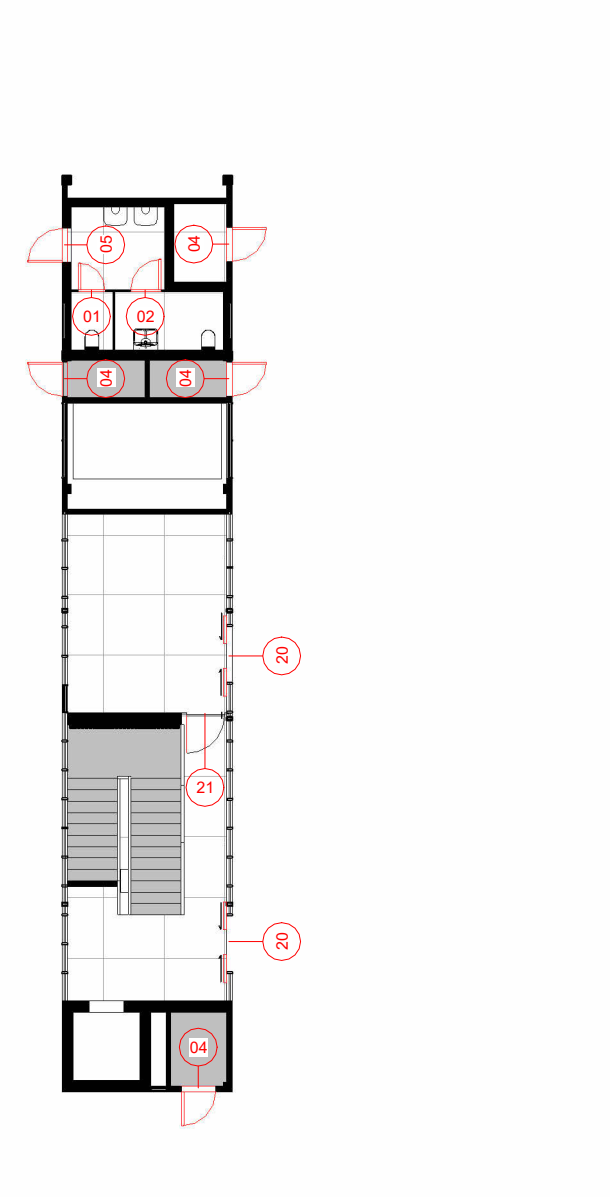

CORPO SCALA C LIVELLO +0  
1 : 200

ABACO PORTE								
COD.	MATERIALE	APERTURA	DIMENSIONE	EI	ANTIPANICO	CHIUDI/PORTA	MAGNETI	CHIUSURA E MANIGLIE
01	HPL	1ANTA	70x210	/	/	/	/	CHIUSURA INTERNA+LIBERO/COMPLETO (VERDE/ROSSO) ESTERNO + MANIGLIE
02	HPL	1ANTA	80x210	/	/	/	/	CHIUSURA INTERNA+LIBERO/COMPLETO (VERDE/ROSSO) ESTERNO + MANIGLIE
02	METALLICA BIS	1ANTA	80x210	/	/	/	/	CHIUSURA INTERNA+LIBERO/COMPLETO (VERDE/ROSSO) ESTERNO + MANIGLIE
03	METALLICA	1ANTA	80x210	/	/	/	/	SERRATURA TIPO YALE O SIMILE + MANIGLIE
04	METALLICA	1ANTA	90x210	/	/	/	/	SERRATURA TIPO YALE O SIMILE + MANIGLIE
05	METALLICA	1ANTA	90x210	/	/	CHIUDI/PORTA	/	CHIUSURA INTERNA+LIBERO/COMPLETO (VERDE/ROSSO) ESTERNO + MANIGLIE
06	METALLICA	1ANTA	90x210	/	/	CHIUDI/PORTA	/	SERRATURA TIPO YALE O SIMILE + MANIGLIE
07	METALLICA	2ANTE	120x210	/	ANTIPANICO	CHIUDI/PORTA	/	MANIGLIA
08	METALLICA	1ANTA SCORREVOLE	400x230	EI 90	/	CHIUDI/PORTA	MAGNETI	/
09	METALLICA	2ANTE	120x210	EI 90	ANTIPANICO	CHIUDI/PORTA	MAGNETI	/
10	METALLICA	2ANTE	140x210	EI 90	ANTIPANICO	CHIUDI/PORTA	MAGNETI	/
11	METALLICA	1ANTA	400x230	EI 90	/	CHIUDI/PORTA	MAGNETI	/
12	METALLICA	1ANTA	90x210	EI 120	/	/	/	SERRATURA TIPO YALE O SIMILE + MANIGLIE
13	METALLICA	1ANTA	90x210	EI 120	/	CHIUDI/PORTA	/	SERRATURA TIPO YALE O SIMILE + MANIGLIE
14	METALLICA	2ANTE	120x210	EI 120	/	/	/	SERRATURA TIPO YALE O SIMILE + MANIGLIE
15	METALLICA	2ANTE	120x210	EI 120	ANTIPANICO	CHIUDI/PORTA	/	SERRATURA TIPO YALE O SIMILE + MANIGLIE
16	METALLICA	2ANTE	120x210	EI 120	ANTIPANICO	CHIUDI/PORTA	MAGNETI	/
17	METALLICA	2ANTE	120x210	EI 120	/	CHIUDI/PORTA	MAGNETI	SERRATURA TIPO YALE O SIMILE + MANIGLIE
18	METALLICA	2ANTE	180x210	EI 120	/	/	/	SERRATURA TIPO YALE O SIMILE + MANIGLIE
19	METALLICA	2ANTE	180x230	EI 120	/	/	/	SERRATURA TIPO YALE O SIMILE + MANIGLIE
20	VETRATA SCORREVOLE AUTOMATICA	2ANTE	140x210	/	USCITA DI SICUREZZA A SFONDAMENTO	/	/	/
21	VETRATA AD ANTA	1ANTA	100x210	/	/	CHIUDI/PORTA	MAGNETI	/



**DIPARTIMENTO GRANDI OPERE,  
INFRASTRUTTURE E MOBILITÀ**  
Divisione Infrastrutture - Servizio Suolo Parcheggi

## PARCHEGGIO PUBBLICO INTERRATO PIAZZA BENGASI

CUP C11113000010007 - CIG 8530185359 - CPV 71242000-6 - C. NUTS ITC11

### PROGETTO ESECUTIVO

RESPONSABILE UNICO DEL PROCEDIMENTO  
**Arch. Paola DE FILIPPI**

COLLABORATORI TECNICI DEL RUP  
Ing. Giovanni SELVAGGI  
Ing. Giuseppe POPPA

R.T.P.  
**ICIS S.r.l. - Società di Ingegneria**  
Studio Tecnico di Ingegneria e Architettura

**STUDIO ROLI ASSOCIATI**  
Ingegneria - Architettura

**STUDIO RENATO LAZZERINI**  
Ingegneria - Architettura

**Dott. Stefano ROLETTI**  
Ingegnere

**Ing. Gian Franco SILLITTI**  
Perito Industriale

**GAE Engineering S.r.l.**  
Coordinamento Sicurezza e Prevenzione

**Ing. Luigi QUARANTA**  
Coordinamento Sicurezza e Prevenzione

Integratori Prestazioni Specialistiche  
Ing. Paolo S. PAGANO (ICIS Srl)  
Ing. Luciano LUCIANI (ICIS Srl)

Progettista Opere Edili  
Ing. Andrea ROLI (ROLI ASSOCIATI)



**OPERE EDILI**  
ABACO SERRAMENTI PARCHEGGIO

REDAZIONE	MB	L2687	PE	C	OED	27	02
CONTROLLI	FSG	01	02	03	04	05	06
AUTORIZZAZIONE	LCN						
FILE	<small>           NOTE EMISSIONI: 01 - 02 - 03 - 04 - 05 - 06 - 07 - 08 - 09 - 10 - 11 - 12 - 13 - 14 - 15 - 16 - 17 - 18 - 19 - 20 - 21            DATA: 01/10/2024            FIRMATO: [Firma]         </small>						