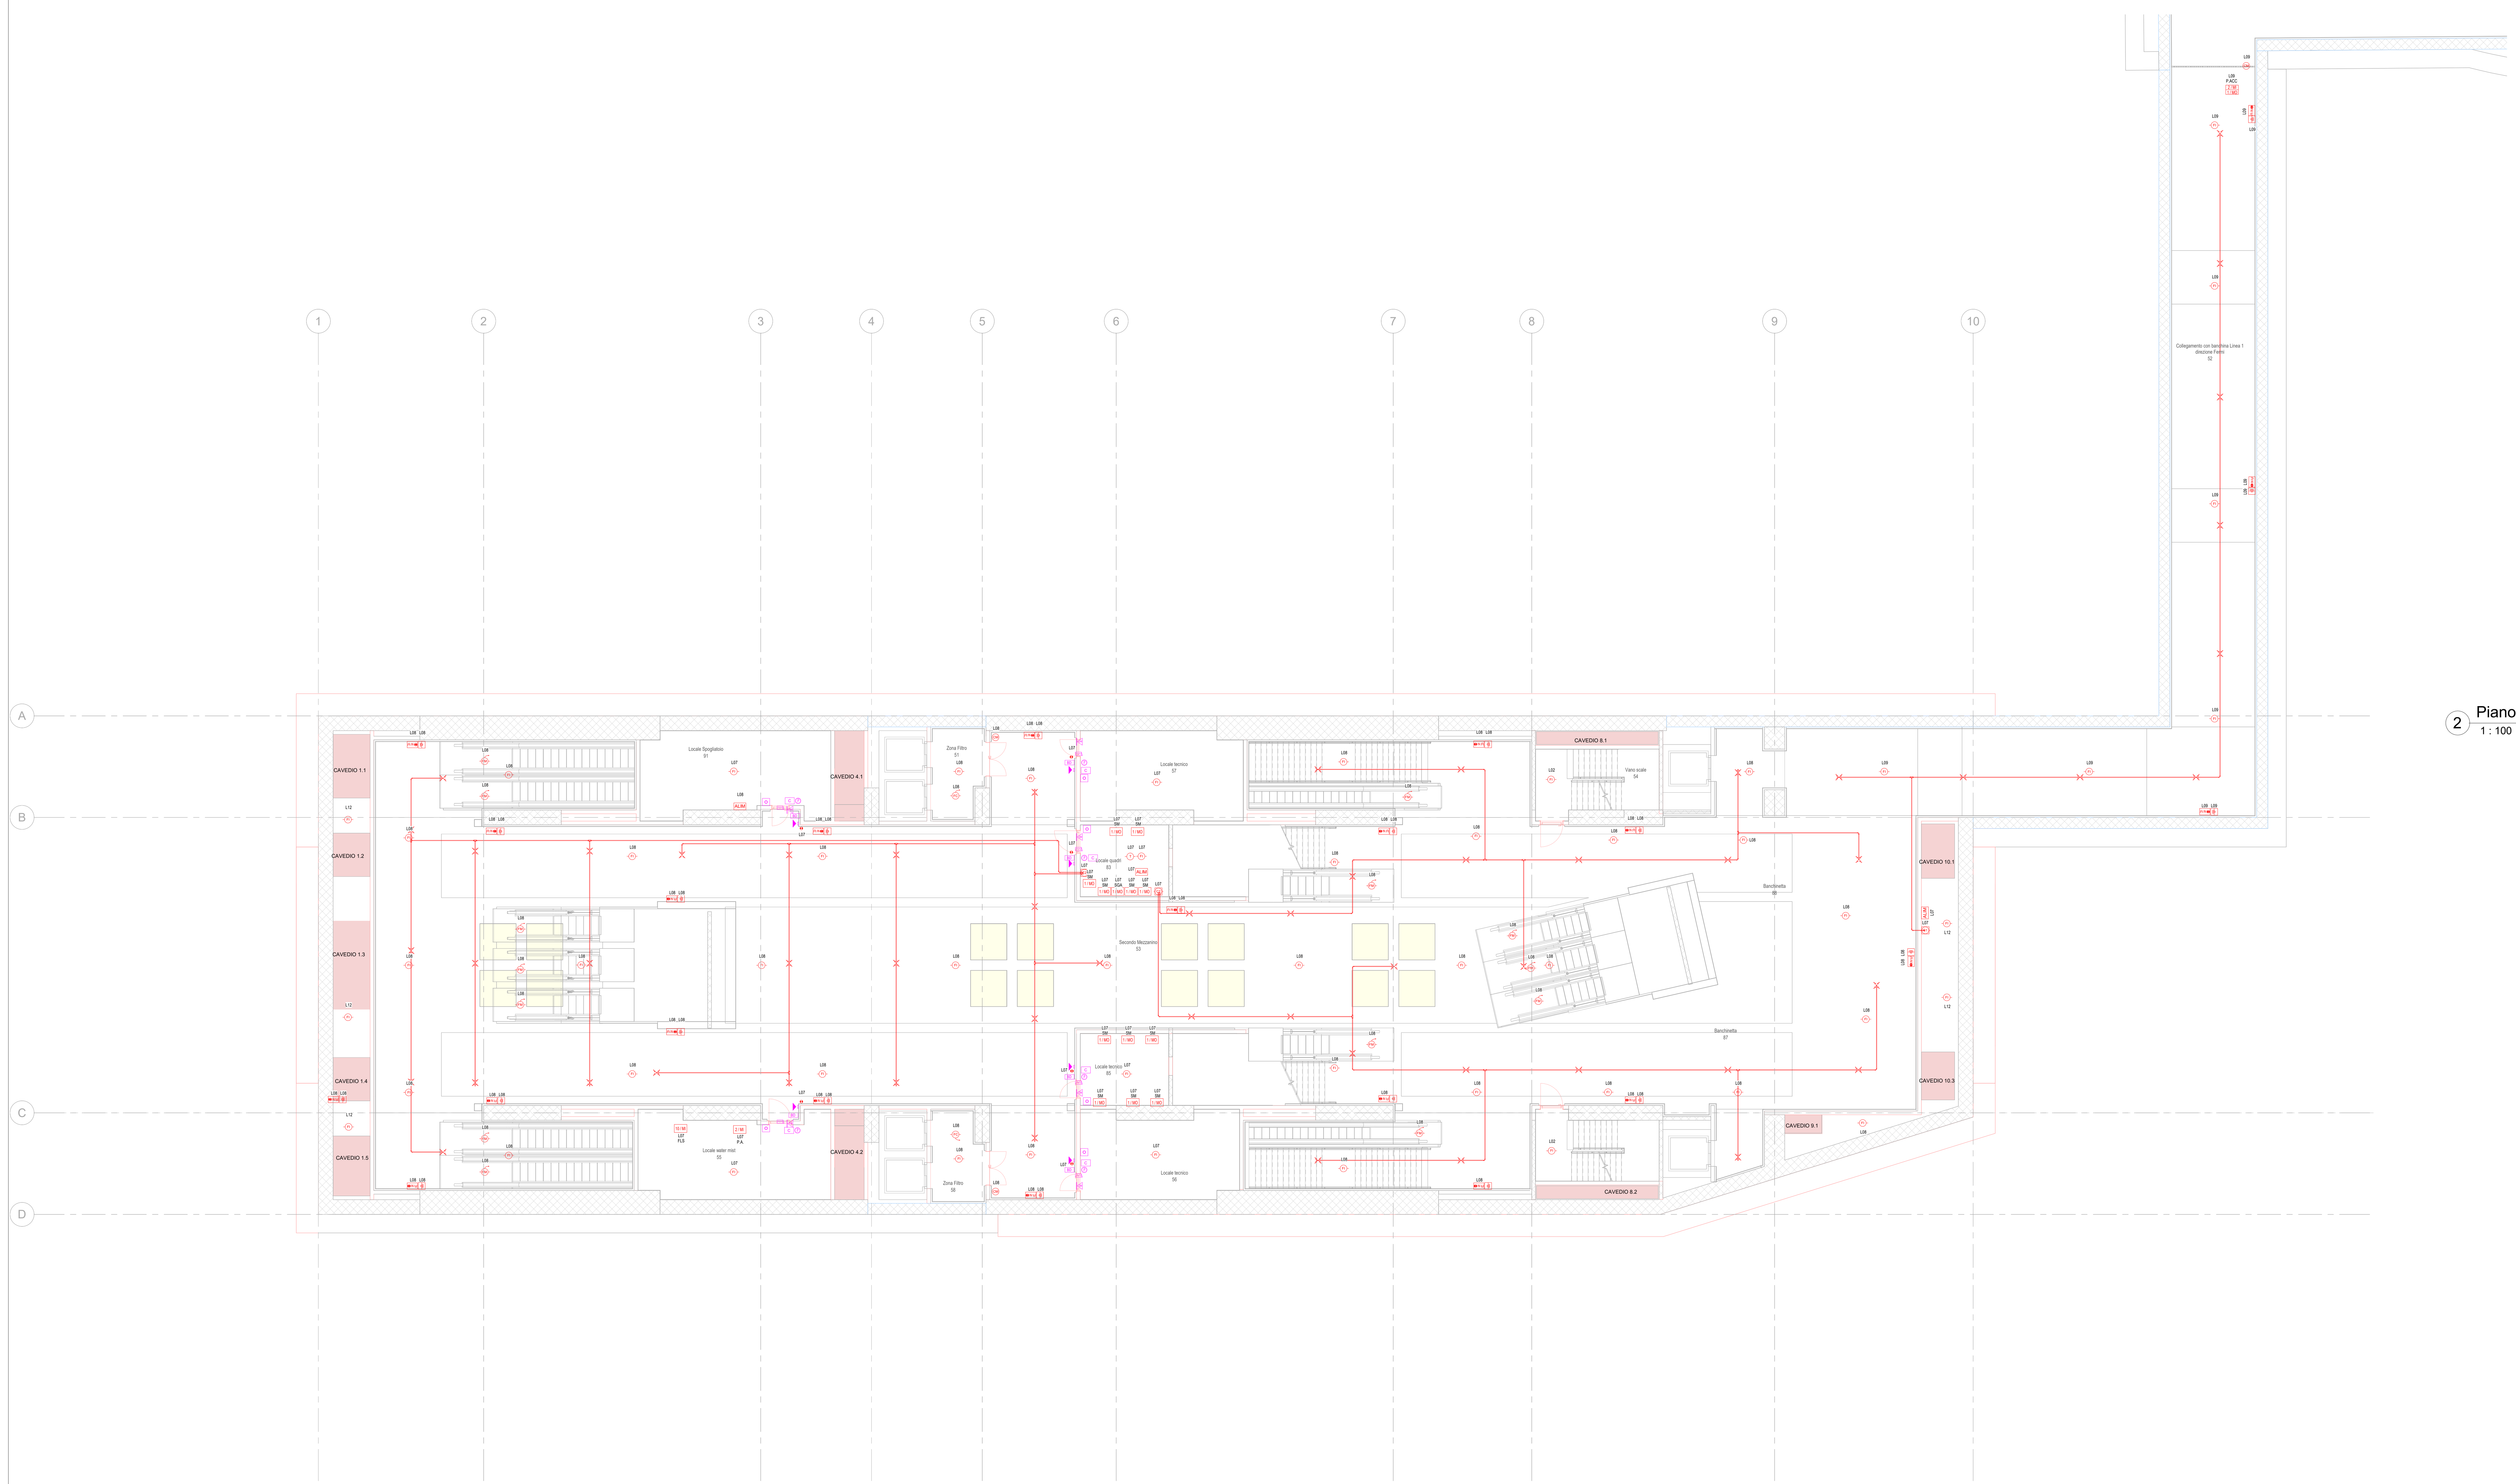

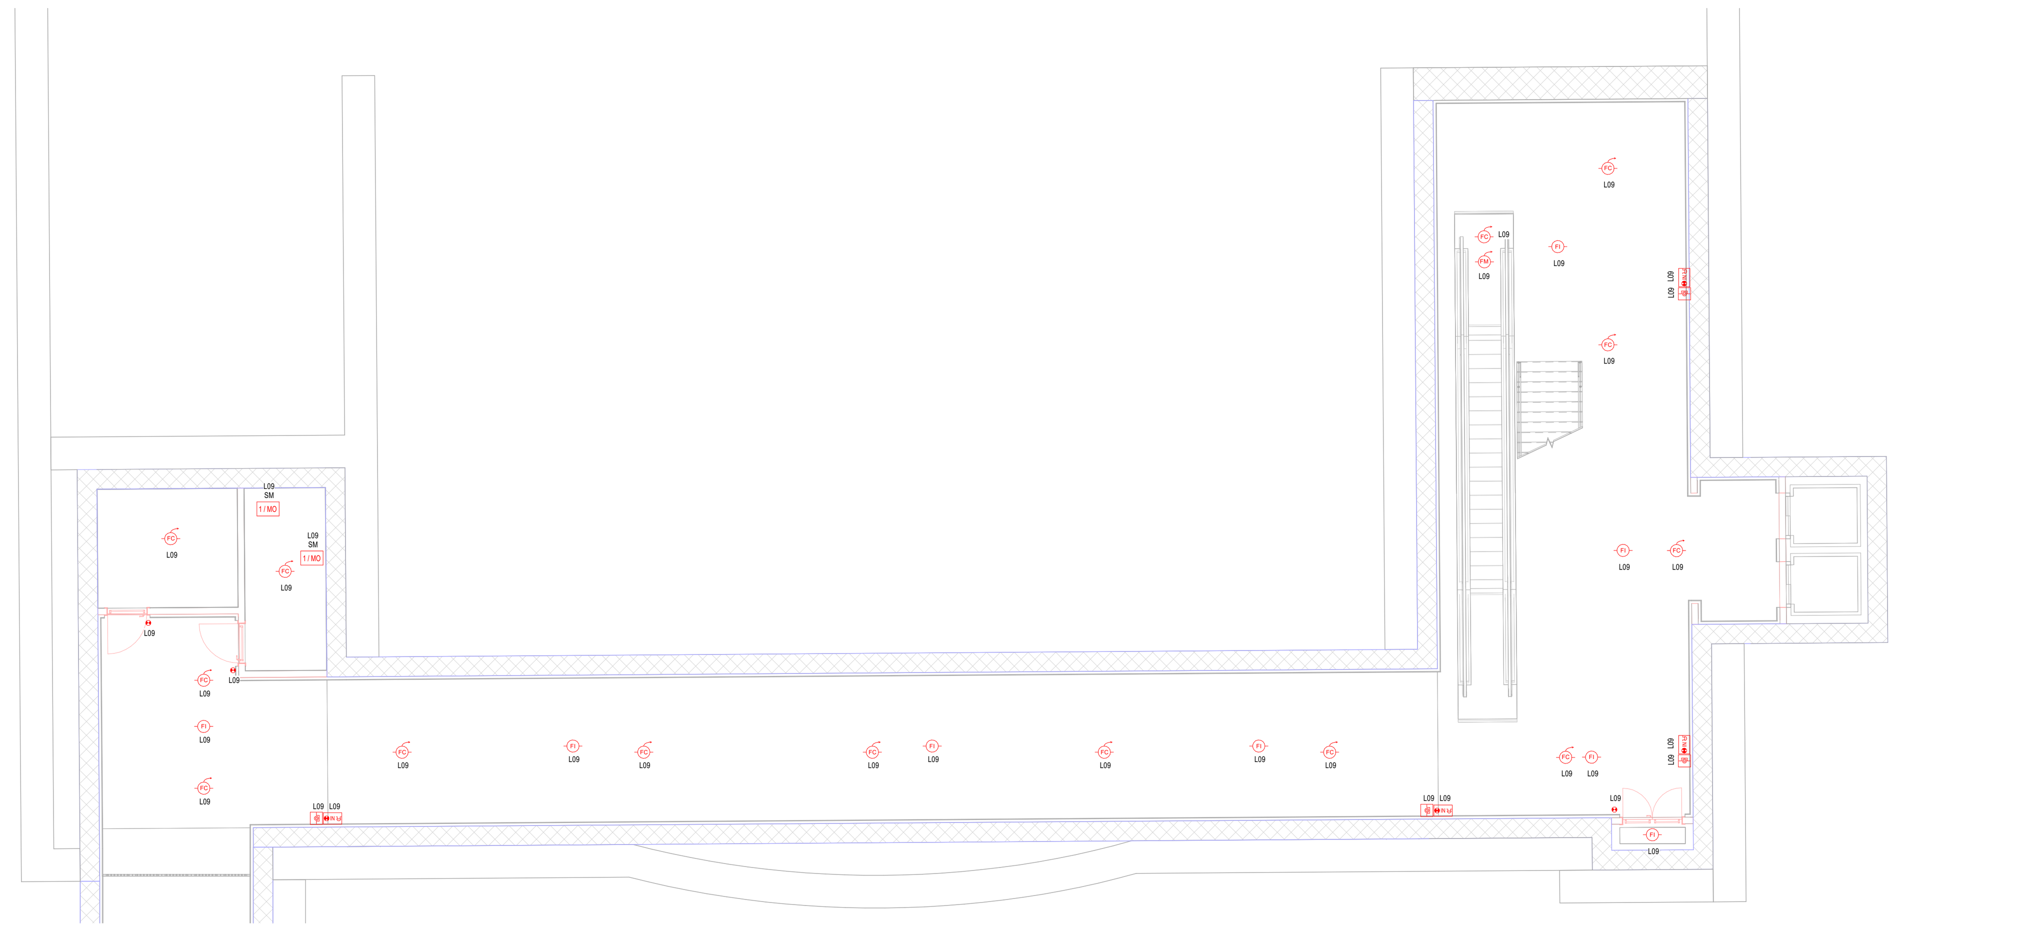

2 Piano mezzanino (livello -3) - Collegamento Linea 1
1 : 100

3 Piano mezzanino (livello -2.5) - Collegamento Linea 1
1 : 100

KEY PLAN

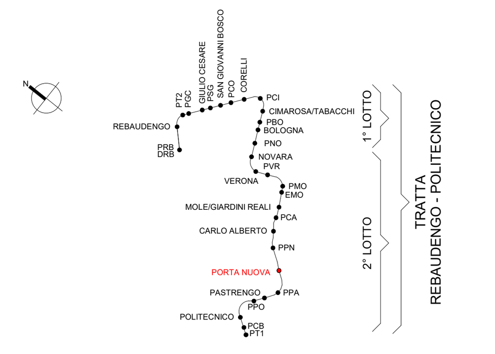

T15.3 - Legenda rivelazione

Simbolo	ID_Codice Identità	Descrizione
	CN_RIGI_ABS-ASD	Tubazione in ABS d.25mm colore rosso per sistema ad aspirazione
ALIM	FD_ALIM	Alimentatore completo di batteria e modulo di stato
C1	FD_CC_1C-1R	Centrale a campionamento 1 canale completo di sistema di aspirazione
C2	FD_CC_2C-1R	Centrale a campionamento 2 canali completo di sistema di aspirazione
1 / MO	FD_MOD-CSG	Modulo isolato di tipo indirizzato 1 output sgancio tensione
1 / MO	FD_MOD-CSM	Modulo interfaccia scala mobile
CM	FD_MOD-EMA	Trattenuta magnetica porte completo di modulo di comando e staffe di supporto
10 / MI	FD_MOD-FLS_10I	Modulo isolato di tipo indirizzato 10 input stato flussostati
2 / MI	FD_MOD-PA	Modulo di tipo indirizzato 2 output per pompa antincendio
2 / MI 1 / MO	FD_PAC	Modulo isolato di tipo indirizzato 2 input 1 output
IN	FD_POA-MI	Pannello ottico acustico monofacciale "Allarme incendio"
	FD_PUL	Pulsante manuale di allarme incendio
FC	FD_RFU-C	Rivelatore ottico di fumo per installazione in controsoffitto completo di spia di ripetizione
FM	FD_RFU-M	Rivelatore ottico di fumo per installazione entro vano motore scala mobile completo di spia di ripetizione
FI	FD_RFU-V	Rivelatore ottico di fumo per installazione in ambiente
T	FD_RIT-V	Rivelatore Termovelocimetrico
	FD_ROT	Ripetitore ottico
CM	SD_CM	Contatto magnetico
C	SD_CV	Controllore di varco per la gestione di badge, contatto magnetico, elettroserratura e pulsante. Comprensivo di alimentatore, punto dati e box di completamento per le apparecchiature
	SD_EL	Elettroserratura
BD	SD_LB	Lettore di badge
P	SD_PA	Pulsante apriporta
	SD_PUL-TACI	Pulsante di tacitazione
	SD_SI	Sirena

LOOP DI COLLEGAMENTO

Lxx
SGA
1/MO

FUNZIONE

FLS	FLUSSOSTATO IMPIANTO ANTINCENDIO
P.A.	POMPA IMPIANTO ANTINCENDIO
P.ACC	PANNELLO ACCESSO STAZIONE
SGA	SGANCIO TENSIONE SU QUADRO ELETTRICO
SM	BLOCCO SCALA MOBILE
STF	SERRANDA TAGLIAFUOCO
UAS	ALLARME GENERALE DA UAS
UCAV-S	INTERFACCIA CONTATTI A UCAV-S
VAL	VALVOLE DILUVIO

MINISTERO
DELLE INFRASTRUTTURE E DELLA MOBILITÀ SOSTENIBILI
STRUTTURA TECNICA DI MISSIONE

Mims

COMUNE DI TORINO

CITTA' DI TORINO

METROPOLITANA AUTOMATICA DI TORINO
LINEA 2 - TRATTA POLITECNICO - REBAUDENGO

PROGETTAZIONE DEFINITIVA
Lotto costruttivo 2: Bologna - Politecnico

PROGETTO DEFINITIVO

DIRETTORE PROGETTAZIONE Responsabile integrazione discipline specialistiche	IL PROGETTISTA	INFRA.TO infrastrutture per la mobilità	INFRATRASPORTI.TO S.r.l.
Ing. R. Crova Ordine degli Ingegneri della Provincia di Torino n. 6038S	Ing. F. Azzarone Ordine degli Ingegneri della Provincia di Torino n. 12287J	IMPIANTI NON DI SISTEMA - STAZIONE PORTA NUOVA IMPIANTO DI RIVELAZIONE INCENDI E CONTROLLO ACCESSI PIANTA PIANO SECONDO MEZZANINO	

ELABORATO	REV. int.	REV. est.	SCALA	DATA
MTL2T1A2D IRISPNT003	0	1	1 : 100	21/04/23

BIM MANAGER Geom. L. D'Accardi

AGGIORNAMENTI

Fg. 1 di 1

REV.	DESCRIZIONE	DATA	REDATTO	CONTROL.	APPROV.	VISTO
0	EMISSIONE	31/03/22	SCi	AGh	FAz	RCr
1	EMISSIONE FINALE A SEGUITO DI VERIFICA PREVENTIVA	21/04/23	SCi	FAz	FAz	RCr

LOTTO 2	CARTELLA	12.2.11	109	MTL2T1A2D	IRISPNT003

STAZIONE APPALTANTE

DIRETTORE DI DIVISIONE
INFRASTRUTTURE E MOBILITÀ
Ing. R. Bertasio

RESPONSABILE UNICO DEL PROCEDIMENTO
Ing. A. Strozziero