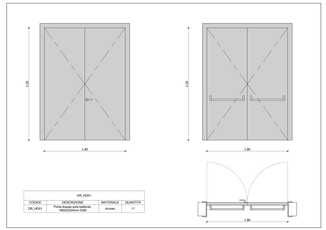

DR_HD01

CODICE	DESCRIZIONE	MATERIALE	QUANTITÀ
DR_HD01	Porta doppia anta battente; 1800x2500mm EI30	Acciaio	11

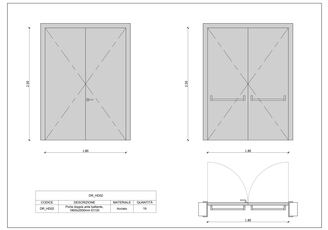

DR_HD02

CODICE	DESCRIZIONE	MATERIALE	QUANTITÀ
DR_HD02	Porta doppia anta battente; 1800x2500mm EI30	Acciaio	19

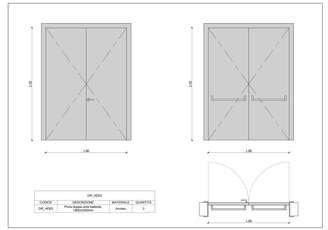

DR_HD03

CODICE	DESCRIZIONE	MATERIALE	QUANTITÀ
DR_HD03	Porta doppia anta battente; 1800x2500mm	Acciaio	3

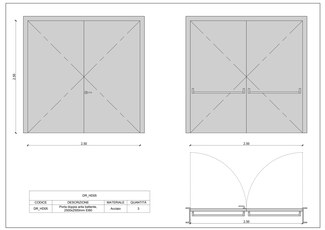

DR_HD05

CODICE	DESCRIZIONE	MATERIALE	QUANTITÀ
DR_HD05	Porta doppia anta 2000x2500mm EI60	Acciaio	3

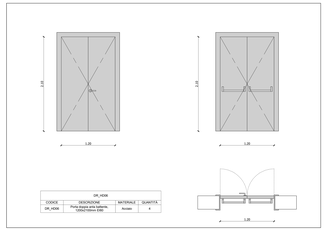

DR_HD06

CODICE	DESCRIZIONE	MATERIALE	QUANTITÀ
DR_HD06	Porta doppia anta 1200x2500mm EI60	Acciaio	4

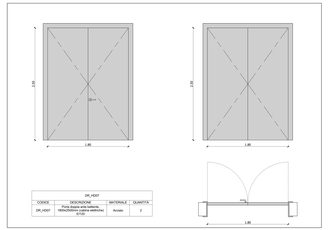

DR_HD07

CODICE	DESCRIZIONE	MATERIALE	QUANTITÀ
DR_HD07	Porta doppia anta 1800x2500mm carica elettrica EI120	Acciaio	2

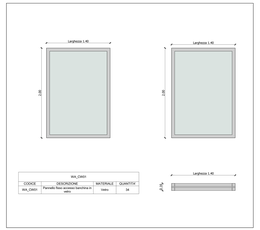

WA_CW01

CODICE	DESCRIZIONE	MATERIALE	QUANTITÀ
WA_CW01	Parziale fissa cemento/ceramica e vetro	Vetro	34

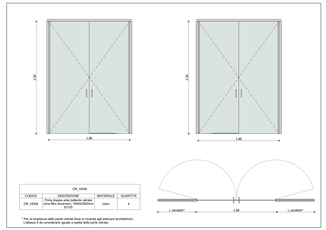

DR_HD08

CODICE	DESCRIZIONE	MATERIALE	QUANTITÀ
DR_HD08	Porta doppia anta battente; variabile 1800x2500mm EI120	Vetro	8

* Per la larghezza delle pareti vetrate fisse si rimanda agli elaborati architettonici.
L'altezza è da considerarsi uguale a quella delle porte vetrate.

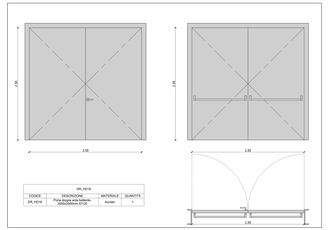

DR_HD10

CODICE	DESCRIZIONE	MATERIALE	QUANTITÀ
DR_HD10	Porta doppia anta battente; 2500x2500mm EI120	Acciaio	1

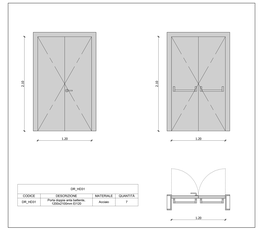

DR_HD11

CODICE	DESCRIZIONE	MATERIALE	QUANTITÀ
DR_HD11	Porta doppia anta battente; 1200x2100mm EI120	Acciaio	7

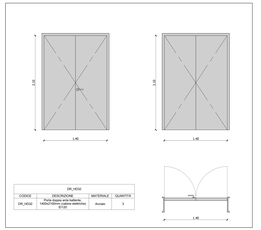

DR_HD12

CODICE	DESCRIZIONE	MATERIALE	QUANTITÀ
DR_HD12	Porta doppia anta battente; 1400x2100mm EI120	Acciaio	3

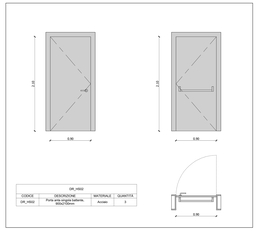

DR_HD32

CODICE	DESCRIZIONE	MATERIALE	QUANTITÀ
DR_HD32	Porta anta singola battente; 900x2100mm	Acciaio	3

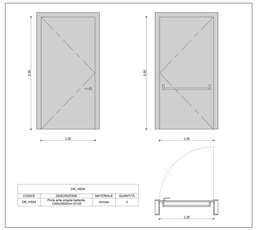

DR_HD04

CODICE	DESCRIZIONE	MATERIALE	QUANTITÀ
DR_HD04	Porta anta singola battente; 1200x2500mm EI120	Acciaio	3

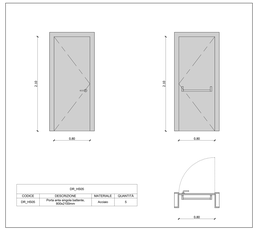

DR_HD05

CODICE	DESCRIZIONE	MATERIALE	QUANTITÀ
DR_HD05	Porta anta singola battente; 800x2500mm	Acciaio	8

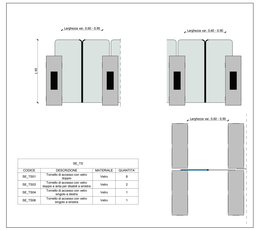

SE_T0

CODICE	DESCRIZIONE	MATERIALE	QUANTITÀ
SE_T0S1	Tornello di sicurezza con ante vetrate	Vetro	5
SE_T0S2	Tornello di sicurezza con ante vetrate e ante per disabili a sinistra	Vetro	2
SE_T0S3	Tornello di sicurezza con ante vetrate e ante per disabili a destra	Vetro	2
SE_T0S4	Tornello di accesso con ante vetrate e scrivania	Vetro	1

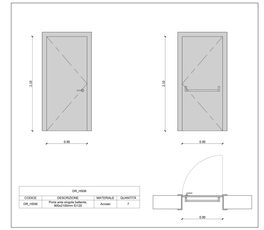

DR_HS06

CODICE	DESCRIZIONE	MATERIALE	QUANTITÀ
DR_HS06	Porta doppia anta 900x2100mm EI120	Acciaio	3

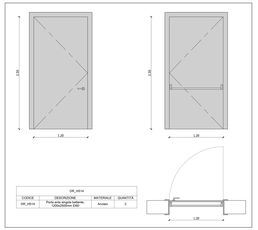

DR_HS14

CODICE	DESCRIZIONE	MATERIALE	QUANTITÀ
DR_HS14	Porta doppia anta 1200x2100mm EI120	Acciaio	3

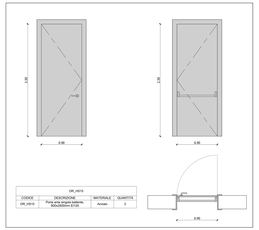

DR_HS15

CODICE	DESCRIZIONE	MATERIALE	QUANTITÀ
DR_HS15	Porta doppia anta 900x2100mm EI120	Acciaio	2

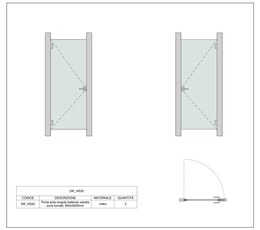

DR_HS20

CODICE	DESCRIZIONE	MATERIALE	QUANTITÀ
DR_HS20	Porta anta singola con zona tornelli; 900x2000mm	Vetro	2

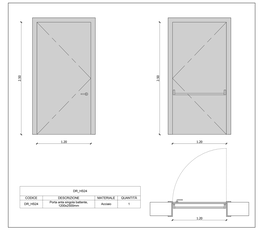

DR_HS24

CODICE	DESCRIZIONE	MATERIALE	QUANTITÀ
DR_HS24	Porta doppia anta 1200x2500mm	Acciaio	1

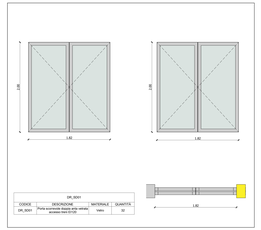

DR_SD01

CODICE	DESCRIZIONE	MATERIALE	QUANTITÀ
DR_SD01	Porta scorrevole a doppia anta con apertura dietro EI120	Vetro	22

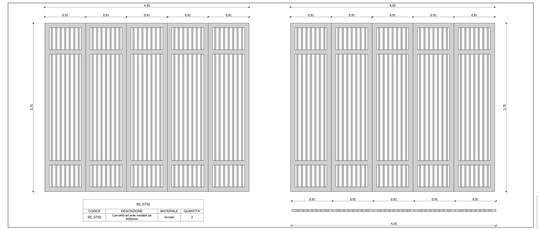

SE_DT02

CODICE	DESCRIZIONE	MATERIALE	QUANTITÀ
SE_DT02	Cancello per ante vetrate per disabili	Acciaio	2

NOTA:
le porte che affacciano verso le gallerie saranno dotate di Visiva di cm 40x60

MINISTERO
DELLE INFRASTRUTTURE E DELLA MOBILITÀ SOSTENIBILI
STRUTTURA TECNICA DI MISSIONE

MIMS

COMUNE DI TORINO

Città di Torino

METROPOLITANA AUTOMATICA DI TORINO
LINEA 2 - TRATTA POLITECNICO - REBAUDENGO

PROGETTAZIONE DEFINITIVA
Lotto Costruttivo 1: Bolaffi/Bologna - Bologna

PROGETTO DEFINITIVO

DIRETTORE PROGETTAZIONE / DIRETTORE LAVORI/COORDINATORE SICUREZZA:
Ing. S. Cervi
Arch. Gian Franco Ferraris
Ing. Alessandro Ferro
Ing. M. Bellardo

IL PROGETTISTA:
Arch. P. Bolognesi
Arch. Gian Franco Ferraris
Ing. M. Bellardo
Ing. A. Allaria

INFRA.TO
INFRATRASPORTI.TO S.r.l.

OPERE ARCHITETTONICHE DI COMPLETAMENTO
STAZIONE BOLOGNA
ABACO DELLE PORTE

ELABORATO:
MT2_PB0420_Abaco_1_Bologna

MT	PB	04	20
M2T	PROGETTO	0	2

SCALA: 1 : 20

DATA: 17/05/2023

AGGIORNAMENTI

REV.	DESCRIZIONE	DATA	DISEGNATO	CONTROL.	APPROV.
1	ITERAZIONE	08/06/2023	CTS	SLV	PBO SLM
0	Emissione Rilascio a seguito di verifica preventiva	05/12/2022	CTS	SLV	PBO SLM
-2	Emissione Rilascio a seguito di verifica preventiva	17/06/2022	CTS	SLV	PBO SLM

LOTTO: 1 | CARTELLA: 13.1.6 | ID: MT2LPT1A03 - MR1M0TR000

STAZIONE APPALTANTE
METROPOLITANA TORINO
Via Bologna 153 - 10154 Torino
Ing. R. Rinaldo

RESPONSABILE UNICO DEL PROCEDIMENTO
Ing. A. Sinopoli