
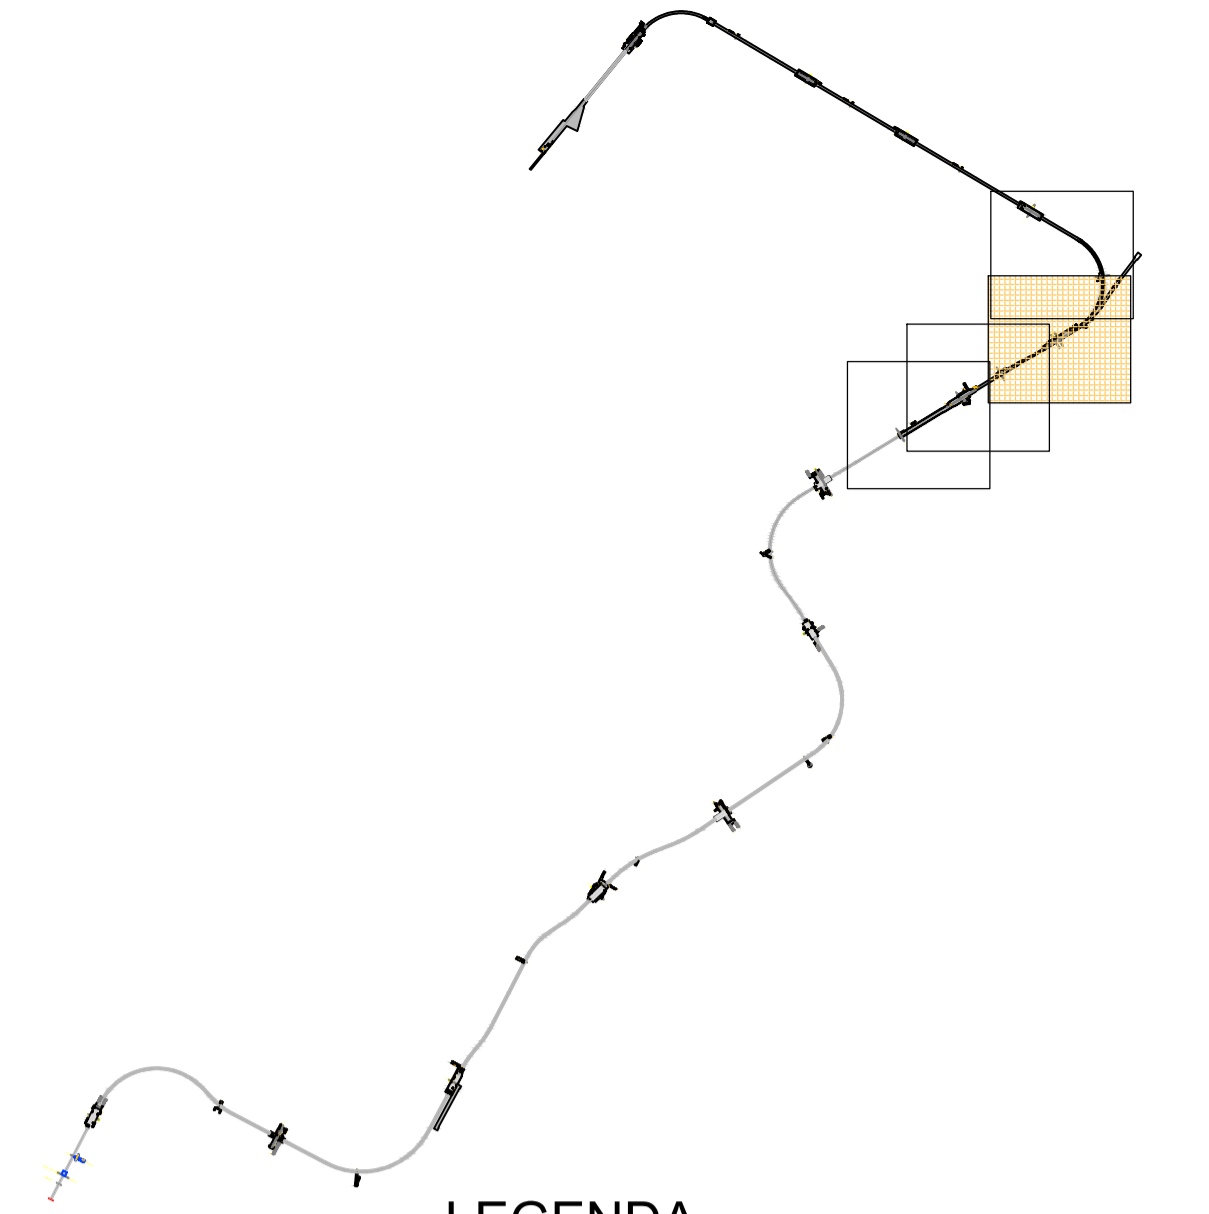


PLANIMETRIA DELLE INTERFERENZE CON LA RETE ACQUE BIANCHE E NERE E LORO RISOLUZIONE
Base carta: CARTA TECNICA DELLA CITTA' DI TORINO

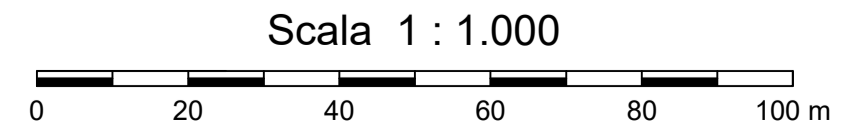

LEGENDA

Simbologia	Descrizione delle opere
	RETE ACQUE BIANCHE - TRATTO DI RETE DA DISMETTERE
	RETE ACQUE BIANCHE - NUOVO TRATTO IN PROGETTO
	RETE ACQUE BIANCHE - COLLEGAMENTO ALLA RETE ESISTENTE
	RETE ACQUE BIANCHE - NUOVO POZZETTO DI LINEA
	RETE ACQUE NERE - TRATTO DI RETE DA DISMETTERE
	RETE ACQUE NERE - NUOVO TRATTO IN PROGETTO
	RETE ACQUE NERE - COLLEGAMENTO ALLA RETE ESISTENTE
	RETE ACQUE NERE - NUOVO POZZETTO DI LINEA
	DIREZIONE DI DEFUSSO

**MINISTERO
DELLE INFRASTRUTTURE E DELLA MOBILITÀ SOSTENIBILI
STRUTTURA TECNICA DI MISSIONE**

Mims
COMUNE DI TORINO

**METROPOLITANA AUTOMATICA DI TORINO
LINEA 2 - TRATTA POLITECNICO - REBAUDENGO
PROGETTAZIONE DEFINITIVA
Lotto Costruttivo 1: Rebaudengo - Bologna**

PROGETTO DEFINITIVO			INFRATRASPORTI.TO S.r.l.		
DIRETTORE PROGETTAZIONE Responsabile integrazione discipline specialistiche	IL PROGETTISTA				
Ing. R. Crova Ordine degli Ingegneri della Provincia di Torino n. 60385		DEVIAZIONI RETI PUBBLICI SERVIZI RISOLUZIONE INTERFERENZE RETI ACQUE BIANCHE E NERE CONFIGURAZIONE DEFINITIVA - TAV. 3/4			
		ELABORATO	REV. int. est.	SCALA	DATA
BIM MANAGER Geom. L. D'Accardi		MTL2T1A1DDAGENT 001.3	0 1	1:1.000	30/11/2022

AGGIORNAMENTI Fig. 1 di 1

REV.	DESCRIZIONE	DATA	REDATTO	CONTROL.	APPROV.	VISTO
0	EMISSIONE	04/02/22	SRJA	PDM	RCR	RCR
1	Emissione finale a seguito di verifica preventiva	30/11/22	SRJA	PDM	RCR	RCR
-	-	-	-	-	-	-
-	-	-	-	-	-	-

LOTTO 1		CARTELLA	8.1	10	MTL2T1A1D	DACGENT001.3	STAZIONE APPALTANTE	
							DIRETTORE DI DIVISIONE INFRASTRUTTURE E MOBILITÀ Ing. R. Bertasio	
							RESPONSABILE UNICO DEL PROCEDIMENTO Ing. A. Strozziro	