




ABACO GRIGLIATI - LEGENDA		
Codice	Commenti sul tipo	Dimensione
01A	Grigliato verticale alettato	2,00x2,00 m
01B	Grigliato verticale alettato	0,45x0,85 m
01C	Grigliato verticale alettato	0,30x0,85 m
01D	Grigliato verticale alettato	2,00x1,50 m
01E	Grigliato verticale alettato	0,75x4,33 m
01F	Grigliato verticale alettato	0,75x4,97 m
01G	Grigliato verticale alettato	0,75x4,75 m
01H	Grigliato verticale alettato (trapezoidale rampa)	2,5x1,32 m (h media)
01I	Grigliato verticale alettato (pareti esterne scala S)	9,86 mc
01L	Grigliato verticale alettato	0,70x0,40 m
01M	Grigliato verticale alettato	1,30x1,10 m
01N	Grigliato verticale alettato	3,43x0,35 m
01O	Grigliato verticale alettato	1,00x0,50 m
02A	Grigliato orizzontale a soffitto	2,25x2,00 m
02B	Grigliato orizzontale a soffitto	2,20x1,70 m
02C	Grigliato orizzontale a soffitto	1,95x2,00 m
02D	Grigliato orizzontale a soffitto	1,00x0,25 m
02E	Grigliato orizzontale a soffitto (copertura scala S)	7,77x1,80 m
03A	Grigliato orizzontale superficie	2,80x2,20 m
03B	Grigliato orizzontale superficie	2,10x2,05 m
03C	Grigliato orizzontale superficie	2,80x2,10 m
03D	Grigliato orizzontale superficie (con passaggio camino)	1,56x1,2 m
03E	Grigliato orizzontale superficie	2,70x0,80 m
03F	Grigliato orizzontale superficie	2,75x1,25 m
03G	Grigliato orizzontale superficie	2,50x0,50 m
03H	Grigliato orizzontale superficie (scorrevole)	2,55x0,80 m
03I	Grigliato orizzontale superficie (sollevabile)	3,70x1,60 m

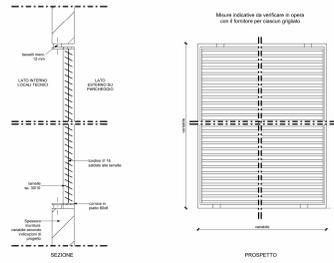


GRIGLIATI ALETTATI (CODICE ABACO NR.01) - TIPOLOGICO
1 : 10

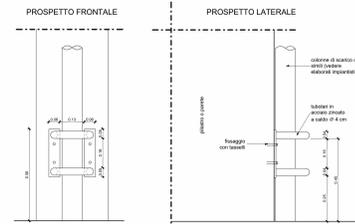


PROTEZIONE TUBI
1 : 10

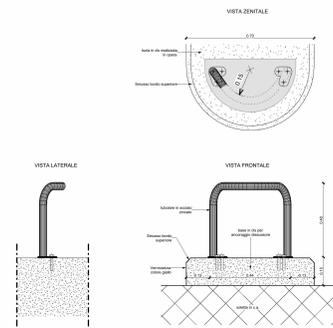


PROTEZIONE BARRIERE (CODICE PLANIMETRIA ABACO NR.04)
1 : 10

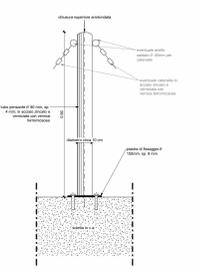


METALLO DISSIPATORI (CODICE PLANIMETRIA ABACO NR.05)
1 : 10

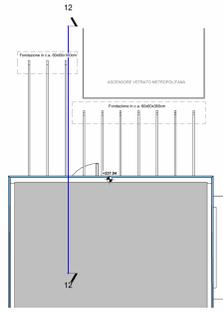


PLANIMETRIA PENSILINA METALLICA CORPO SCALA B
(CODICE PLANIMETRIA ABACO NR.06)
1 : 50

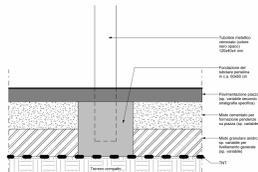


DETTAGLIO 06 - FISSAGGIO PENSILINA A TERRA
1 : 20

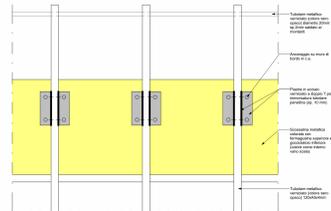

DETTAGLIO 05 - PROSPETTO NORD FISSAGGIO PENSILINA SU COPERTURA
1 : 10

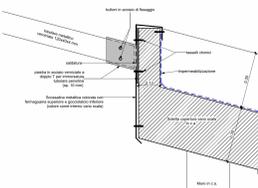


DETTAGLIO 04 - SEZIONE FISSAGGIO PENSILINA SU COPERTURA
1 : 10

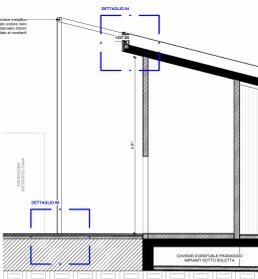


SEZIONE 12 - PENSILINA CORPO SCALA B
1 : 50


PARAPETTO METALLICO SCALA LOCALI TECNICI (CODICE ABACO NR.07)

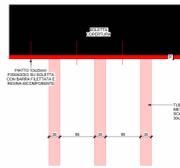


DETTAGLIO 01
1 : 5

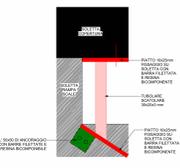


DETTAGLIO 02
1 : 5

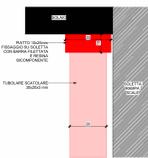


DETTAGLIO 03
1 : 1

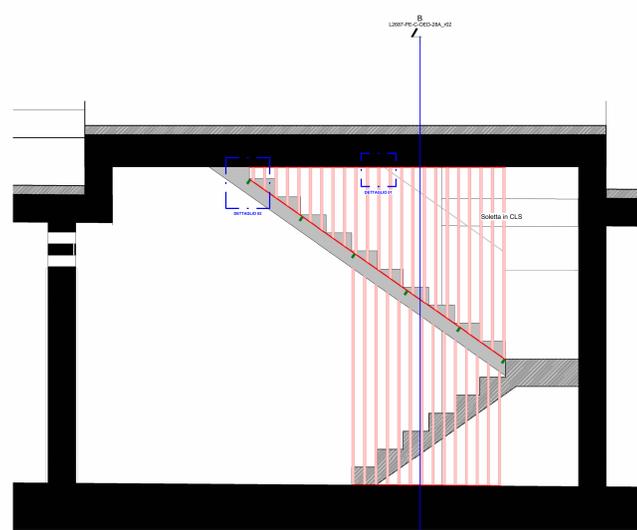


SEZIONE A-A
1 : 20

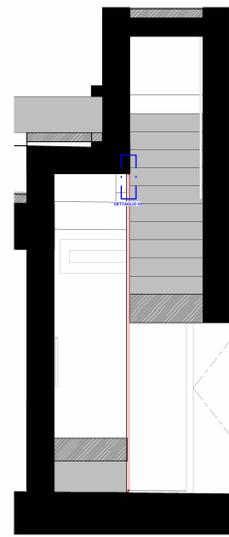

SEZIONE B-B
1 : 20

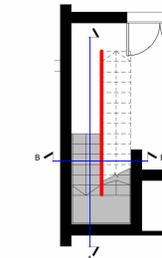

KEY MAP SCALA LOCALI TECNICI LIVELLO -1
1 : 50

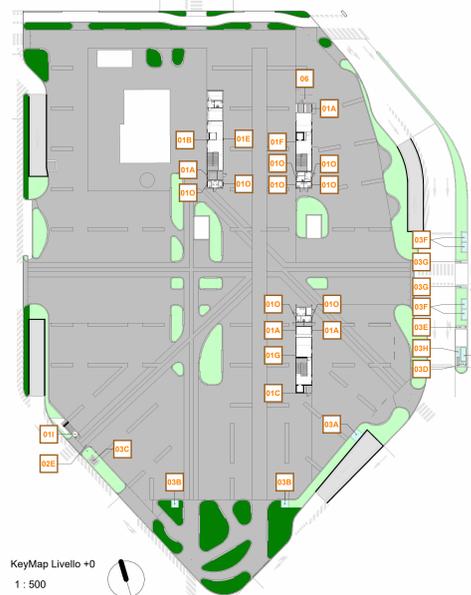

KeyMap Livello +0
1 : 500

VEDERE CODICE RIFERIMENTO AGLI ABACO E NEI DISegni DI DETTAGLIO



KeyMap Livello -1
1 : 500



KeyMap Livello -2
1 : 500

NOTA 01
L'opera costruttiva è tenuta a prevedere i necessari calcoli strutturali e i particolari costruttivi da sottoporre ad approvazione della DL.

DIPARTIMENTO GRANDI OPERE, INFRASTRUTTURE E MOBILITÀ
Divisione Infrastrutture - Servizio Suolo Parcheggi

PARCHEGGIO PUBBLICO INTERRATO PIAZZA BENGASI
CUP C11H300010007 - CIG 8630185369 - CPV 71242000-6 - C. NUTS ITC11

PROGETTO ESECUTIVO

RESPONSABILE UNICO DEL PROCEDIMENTO
Arch. Paolo DE FILIPPI

COLLABORATORI TECNICI DEL RUP
Ing. Giovanni BELINZAGHI
Ing. Giuseppe POPPA

R.T.P.
ICIS S.r.l. - Società di Ingegneria
STUDIO ROLI ASSOCIATI
STUDIO RENATO LAZZERINI
Dott. Stefano ROLETTI
Ing. Gian Franco SILIETTI
GAE Engineering S.r.l.
ING. ENGINEERING
Ing. Luigi QUARANTA

OPERE EDILI
OPERE METALLICHE PARCHEGGIO A

Ingegneri Periti e Specialiste
Ing. Paolo PAGANI (ICS 06)
Ing. Luciano LUCANI (ICS 95)
Progettista Coor. Edil.
Ing. Andrea ROLI (ROLI ASSOCIATI)

REDAZIONE	MR	L2687	PE	C	OED	28A	02
CONFERMA	PG		GR				
APPROVAZIONE	LN						

02/10/2024