Pergolato metallico presso uscita corpo scala sicurezza S (08)

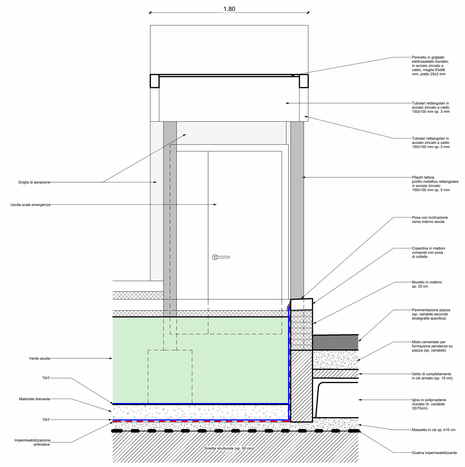

DETTAGLIO 01

1 : 20

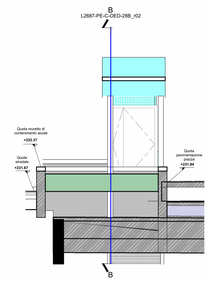

Sezione A-A

1 : 50

Accesso locali tecnici (09)

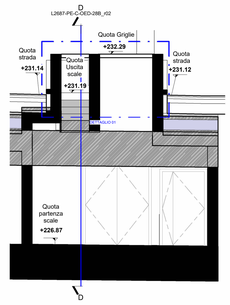

Sezione C-C

1 : 50

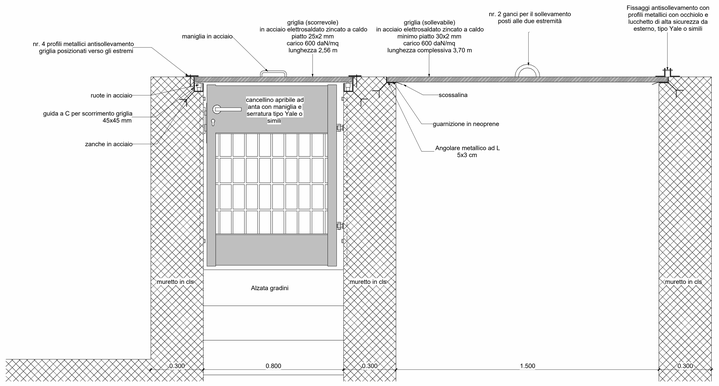

DETTAGLIO 03

1 : 10

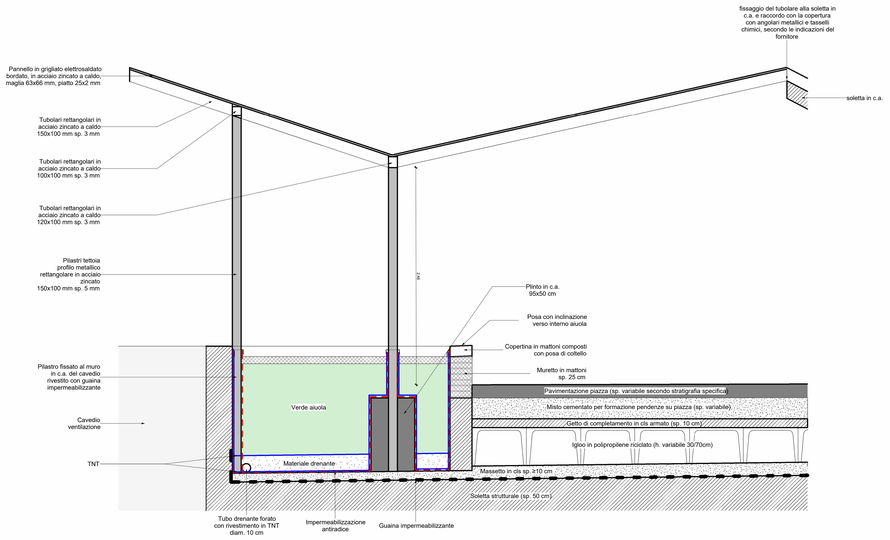

DETTAGLIO 02

1 : 20

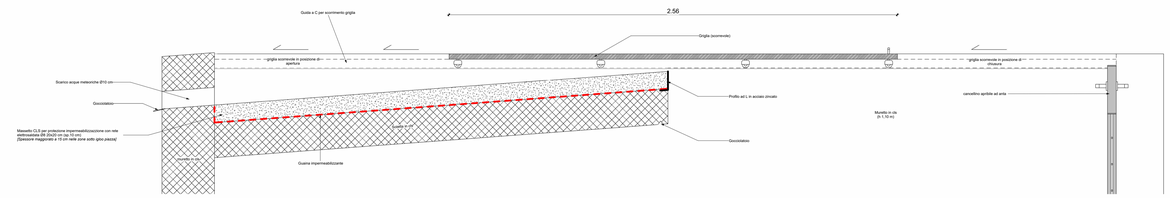

DETTAGLIO 04

1 : 10

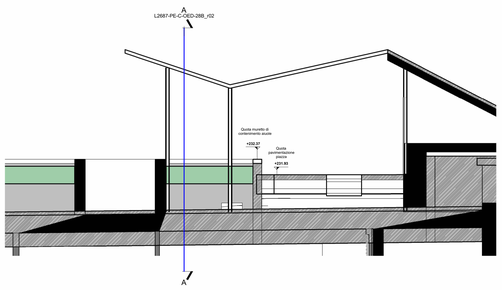

Sezione B-B

1 : 50

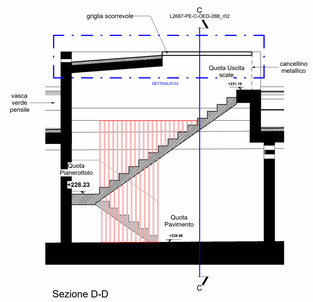

Sezione D-D

1 : 50

L'impresa costruttrice è tenuta a predisporre i necessari calcoli strutturali e i particolari costruttivi da sottopporre ad approvazione della D.L.

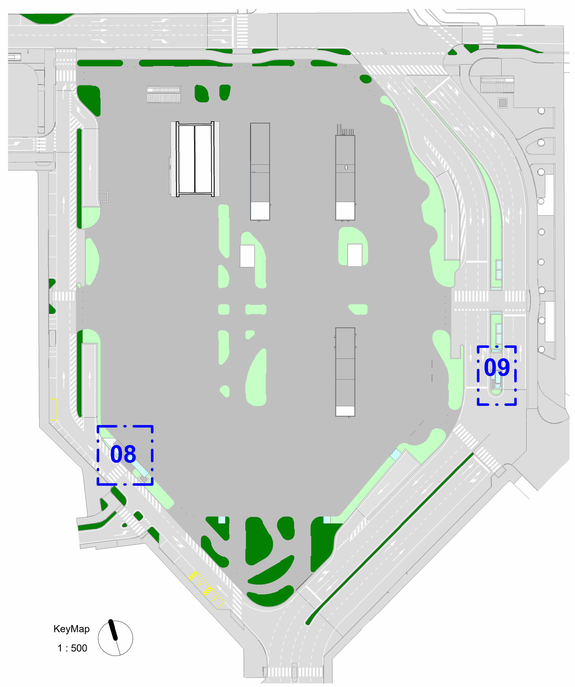

KeyMap

1 : 500

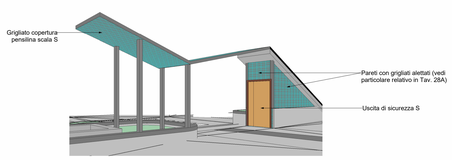

Vista pergolato metallico uscita di sicurezza S

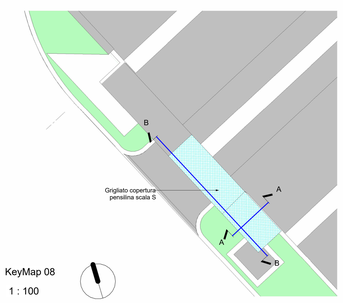

KeyMap 08

1 : 100

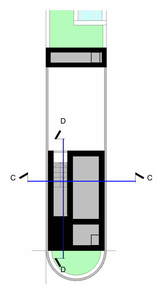

KeyMap 09

1 : 100

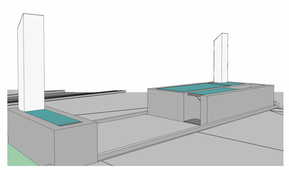

Vista Griglie uscita locale tecnico

CITTÀ DI TORINO

DIPARTIMENTO GRANDI OPERE, INFRASTRUTTURE E MOBILITÀ

Divisione Infrastrutture - Servizio Suolo Parcheggi

PARCHEGGIO PUBBLICO INTERRATO PIAZZA BENGASI

CUP C11I13000010007 - **CIG** 8530185359 - **CPV** 71242000-6 - **C. NUTS** ITC11

PROGETTO ESECUTIVO

RESPONSABILE UNICO DEL PROCEDIMENTO
Arch. Paola DE FILIPPI

COLLABORATORI TECNICI DEL RUP
Ing. Giovanni SELVAGGI
Ing. Giuseppe POPPA

R.T.P.

ICIS S.r.l. - Società di Ingegneria
Direzione Lavori e Contabilità - Sicurezza in fase esecutiva
Studio Geologico e Geotecnico - Idraulica e Idrauliche - CNM

STUDIO ROLI ASSOCIATI
Architettura - Clima - Sostenibilità Ambientale

STUDIO RENATO LAZZERINI
Prevenzione Incendi - Impianti Meccanici - Elettrici - Speciali

Dott. Stefano ROLETTI
Geologia

Ing. Gian Franco SILLITTI
Prevenzione Incendi

GAE Engineering S.r.l.
Coordinamento Sicurezza in Progettazione

Ing. Luigi QUARANTA
Coordinamento Sicurezza in Progettazione

Integratori Prestazioni Specialistiche
Ing. Paolo S. PAGANO (ICIS S/r)
Ing. Luciano LUCIANI (ICIS S/r)

Progettista Opere Edili
Ing. Andrea ROLI (ROLI ASSOCIATI)

OPERE EDILI

OPERE METALLICHE PARCHEGGIO B

REDAZIONE	CODICE GENERALE ELABORATO					
MB	L2687	PE	C	OED	28B	02
	PROGRESSIVO		CAPITOLO	CAPITOLO	PARTE	CAPITOLO

CONTROLLO	NOTE EMISSIONE		
		CODICE	DESCRIZIONE
FdU	00	Agosto 2024	Prima emissione
	01	Ottobre 2024	Emissione Post Verifica
	02	Ottobre 2024	Emissione per Appalto
AUTORIZZAZIONE	LCN		

SCALA	DATA
Come indicato	Ottobre 2024

FILE L2687-PE-C-OED-28B_Opere Edili Parcheggio Bengasi