


KEY PLAN

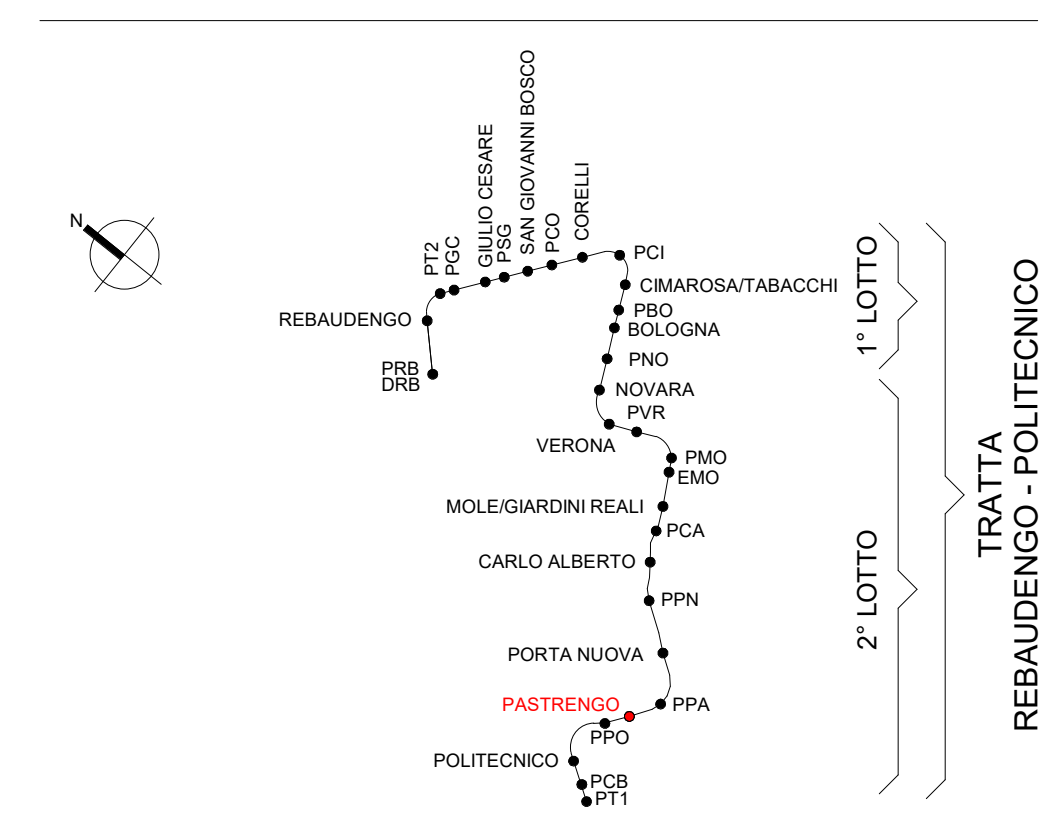

T15.1 - Legenda rivelazione

Simbolo	ID	Codice Identità	Descrizione
	FD_ALM		Alimentatore completo di batteria e moduli di stato
	FD_MOD-CVD		Modulo isolato di tipo indirizzato 10 output valvole elavo
	FD_MOD-FLS_10		Modulo isolato di tipo indirizzato 10 input stato flussostati
	FD_POA-M		Pannello ottico acustico monodirezionale "Allarme incendio"
	FD_PUL		Pulsante manuale di allarme incendio
	FD_REL-VV		Rivelatore ottico di fumo per installazione in ambiente
	FD_RQ-V		Rivelatore di allagamento completo di modulo di interfaccia 4.20mA
	FD_ROT		Ripetitore ottico

LOOP DI COLLEGAMENTO

Simbolo	Descrizione
	RIS - RILEVATORE IMPANTO ANTINCENDIO
	P.A. - PIANA IMPANTO ANTINCENDIO
	PANELLO ACCESSO STAZIONE
	SUA - QUADRO TERMOFONICO DI QUADRO ELETTRICO
	SMA - BLOCCO SCALA MOBILI
	SIF - SERRAMENTI TOLLICAMPIONE
	SAS - ALLARME GENERALE DA UAS
	SICAV - INTERFACCIA COPERTTA A SCARICA
	VAL - VALVOLE DELIUVIO

**MINISTERO
DELLE INFRASTRUTTURE E DELLA MOBILITÀ SOSTENIBILI
STRUTTURA TECNICA DI MISSIONE**

**Mims
COMUNE DI TORINO**

**METROPOLITANA AUTOMATICA DI TORINO
LINEA 2 - TRATTA POLITECNICO - REBAUDENGO
Progettazione Definitiva
Lotto costruttivo 2: Bologna - Politecnico**

PROGETTO DEFINITIVO

<p>DIRETTORE PROGETTAZIONE Responsabile progettazione Incarico specializzato</p>	<p>IL PROGETTISTA</p>	<p>INFRA.TO Infrastrutture per la mobilità</p> <p>INFRATRASPORTI.TO S.r.l.</p>
---	-----------------------	---

Ing. R. Criva
Olivio degli Ingognoli
della Provincia di Torino
n. 60385

Ing. F. Azzarone
Olivio degli Ingognoli
della Provincia di Torino
n. 122871

**IMPIANTI NON DI SISTEMA - STAZIONE PASTRENGO
IMPIANTO DI RIVELAZIONE INCENDI E CONTROLLO ACCESSI
PIANTA PIANO SOTTOBANCHINA**

ELABORATO	REV.	REV. ES.	SCALA	DATA
MTL2T1A2D IRISPAT005	0	1	1 : 100	21/04/23

BPM: MANAGER, Geom. L. D'Accardi

AGGIORNAMENTI pg. 1 di 1

REV.	DESCRIZIONE	DATA	REDATTO	CONTROL.	APPROV.	VISTO
0	EMISSIONE	31/03/22	SG	AGI	FAZ	RCI
1	EMISSIONE FINALE A SEGUITO DI VERIFICA PREVENTIVA	21/04/23	SG	FAZ	FAZ	RCI

<p>LOTTO 2 CARTELLA 12.2.12 111 MTL2T1A2D IRISPAT005</p>	<p style="text-align: center;">STAZIONE APPALTANTE</p> <p style="text-align: center;">DIRETTORE DI DIVISIONE INFRASTRUTTURE E MOBILITÀ Ing. R. Bertasio</p> <p style="text-align: center;">RESPONSABILE UNICO DEL PROCEDIMENTO Ing. A. Strazzerio</p>
---	--