
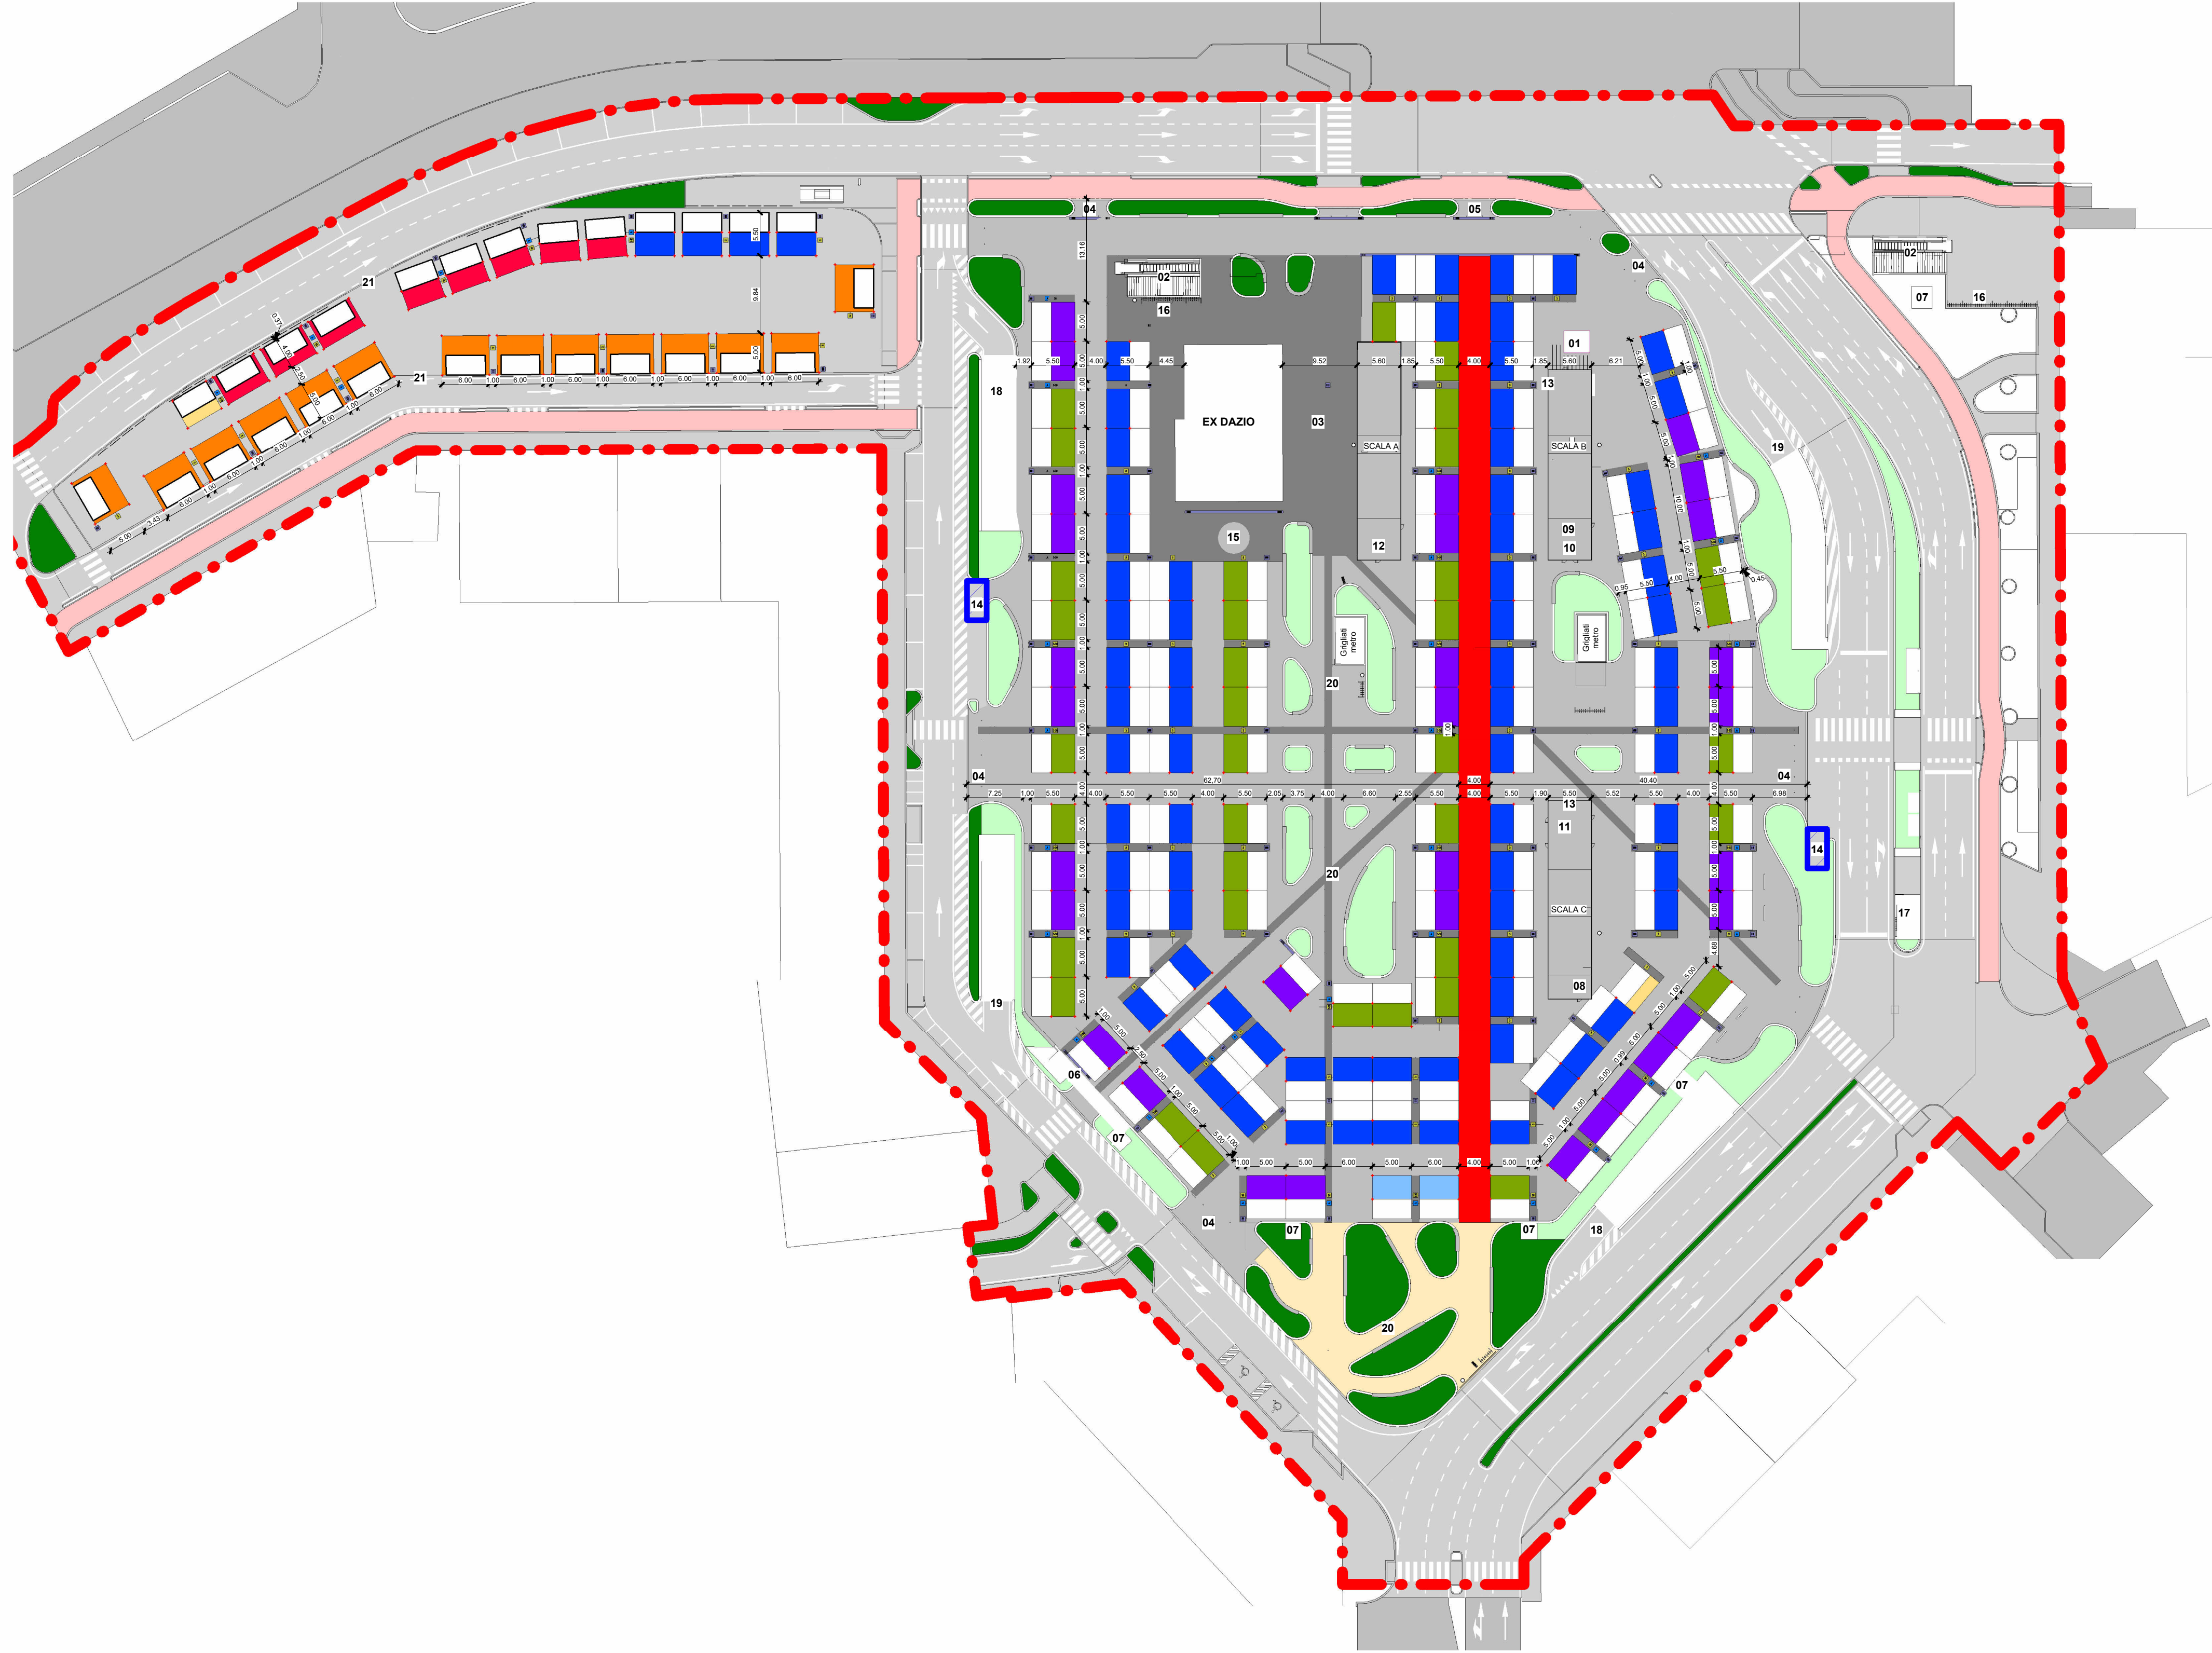


PLANIMETRIA MERCATO

1 : 500

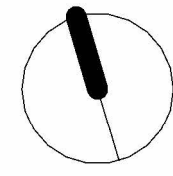

LEGENDA

- BANCHI PRODUTTORI >> NR. 8
- BANCHI ORTOFRUTTA >> NR. 36
- BANCHI ALIMENTARI >> NR. 31
- BANCHI PESCE >> NR. 2
- BANCHI BATTITORI >> NR. 14
- BANCHI EXTRA ALIMENTARI >> NR. 79
- BANCHI FIORI >> NR. 2

Totale banchi nr. 172.

+ Borchia segnaposto a terra

NB: per ciascun banco sarà posizionata anche una targhetta numerata in corrispondenza del chiuso del pozzetto fognario

- 01 - Ascensore metropolitana
- 02 - Scale metropolitana
- 03 - Nuova piazzetta "Ex-Dazio" (eventuale spazio per dehor o simili in base a rifunzionalizzazione edificio Ex-Dazio)
- 04 - Accesso carrabile alla piazza (entrata / uscita)
- 05 - Accesso carrabile alla piazza (solo entrata)
- 06 - Scala di sicurezza parcheggio
- 07 - Ventilazione parcheggio
- 08 - Quadri elettrici banchi mercato
- 09 - Servizi igienici pubblici (donne)
- 10 - Servizi igienici pubblici (uomini)
- 11 - Servizi igienici mercatali (donne)
- 12 - Servizi igienici mercatali (uomini)
- 13 - Totem attivazione utenze mercatali
- 14 - Isola raccolta imballaggi mercato (circa 2x5m)
- 15 - Podio rialzato per eventi/manifestazioni
- 16 - Area bici a servizio entrate metropolitana
- 17 - Accesso locali tecnici
- 18 - Rampa uscita parcheggio
- 19 - Rampa ingresso parcheggio
- 20 - Area pedonale (no passaggio mezzi mercatali)
- 21 - Accesso carrabile al piazzale ovest

DIPARTIMENTO GRANDI OPERE, INFRASTRUTTURE E MOBILITÀ
 Divisione Infrastrutture - Servizio Suolo Parcheggi

PARCHEGGIO PUBBLICO INTERRATO PIAZZA BENGASI

CUP C11113000010007 - CIG 8530185359 - CPV 71242000-6 - C. NUTS ITC11

PROGETTO ESECUTIVO

RESPONSABILE UNICO DEL PROCEDIMENTO
Arch. Paola DE FILIPPI

COLLABORATORI TECNICI DEL RUP
Ing. Giovanni SELVAGGI
Ing. Giuseppe POPPA

R.T.P.
ICIS S.r.l. - Società di Ingegneria
Membro R.T.P. - Ingegnere specializzato in Strutture - Geologia e Geotecnica - Viabilità e Sollecitazioni - C.A.M.

STUDIO ROLI ASSOCIATI
Architettura - Edilizia - Urbanistica Esterna

STUDIO RENATO LAZZERINI
Ingegnere Specialista in Impianti Elettrici, Meccanici, Elettrici e Speciali

Dott. Stefano ROLETTI
Acustica Ambientale

Ing. Gian Franco SILLITI
Previdenza Incendi

GAE Engineering S.r.l.
Coordinamento Sicurezza in Progettazione

Ing. Luigi QUARANTA
Coordinamento Sicurezza in Progettazione

Integratori Prestazioni Specialistiche
Ing. Paolo S. PAGANO (ICIS Srl)
Ing. Luciano LUCIANI (ICIS Srl)

Progettista Sistemazioni Esterne
Ing. Arch. Fabio DE GIOVANNI (ROLI ASSOCIATI)



SISTEMAZIONI ESTERNE
 PLANIMETRIA MERCATO

REDAZIONE	MB	L2687	PE	C	SIE	02	02
CONTROLLO	FGG	NOTE EMISSIONI	Descrizione			SCALA	1 : 500
AUTORIZZAZIONE	LCN	00	01	02		DATA	10 Ottobre 2024
FILE							