


LEGENDA PLANIMETRIA FINITURE PAVIMENTAZIONI


- |  |  |  |   |
|--|--|--|---|
|  | Pavimentazione in cls con finitura spazzolata leggera o simile atta a garantire un indice di attrito pari o superiore a R11. Colorazione con pigmenti in pasta "giallo". |  | Pavimentazione in cls con finitura spazzolata leggera o simile atta a garantire un indice di attrito pari o superiore a R11.  |
|  | Pavimentazione in pietra di Luserna (binder).  |  | Pavimentazione in cls con finitura spazzolata leggera o simile atta a garantire un indice di attrito pari o superiore a R11. Colorazione corticale con Toner "grigio scuro".  |
|  | Vasche verdi pensili   |  | Pavimentazione in cls con finitura spazzolata leggera o simile atta a garantire un indice di attrito pari o superiore a R11. Colorazione corticale con Toner "grigio chiaro". |
|  | Aiuole verdi su terra  |  | Pavimentazione in cls con finitura spazzolata leggera o simile atta a garantire un indice di attrito pari o superiore a R11. Colorazione corticale con Toner "rosso".         |
|  | Pavimentazione altamente drenante a base cementizia. Colore beige  |  | Pavimentazione in cls con finitura spazzolata leggera o simile atta a garantire un indice di attrito pari o superiore a R11. Colorazione corticale con Toner "giallo".        |
|  | Pavimentazione in cls con finitura spazzolata leggera o simile atta a garantire un indice di attrito pari o superiore a R11. Colorazione corticale con Toner "blu".      |  |   |

ABACO STRATIGRAFIE PAVIMENTAZIONI


PACCHETTI DI FINITURA

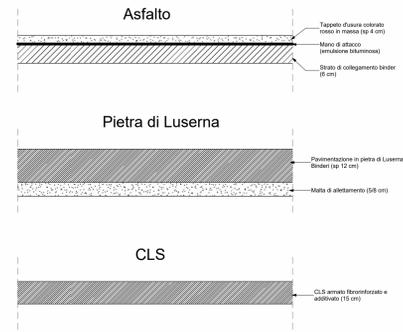


PAVIMENTAZIONE PIAZZA (SUL SEDIME DEL PARCHEGGIO)

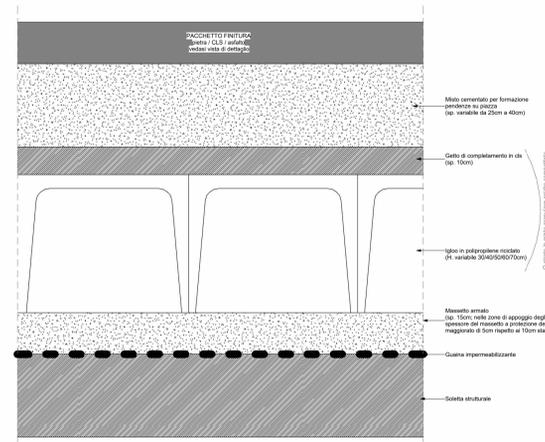


PAVIMENTAZIONE PIAZZA (FUORI DAL SEDIME DEL PARCHEGGIO)

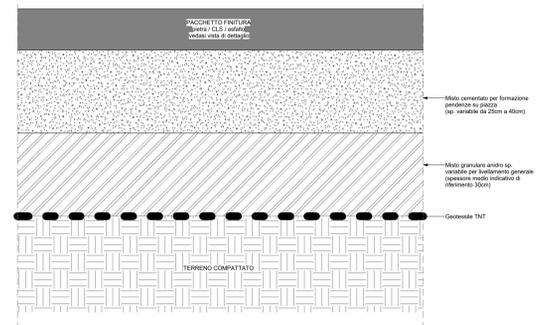


PAVIMENTAZIONE AREA PEDONALE SUD (FUORI DAL SEDIME DEL PARCHEGGIO)

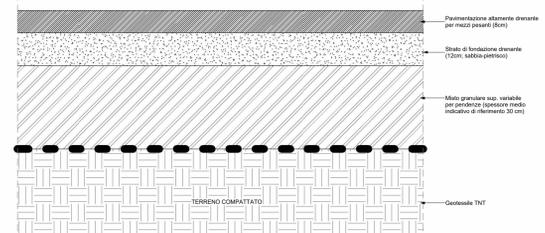

SCHEMA DISPOSIZIONE IGLOO SU SOLETTA - QUADRANTE SUD-EST

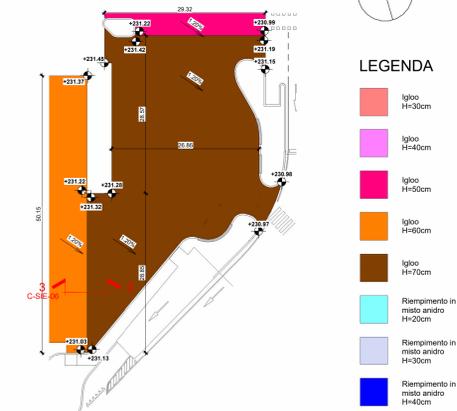

SEZIONE DI DETTAGLIO 04

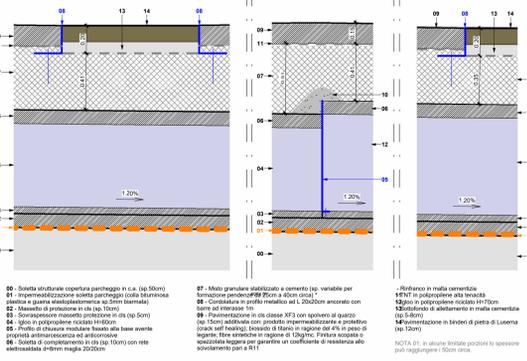

KEY MAP



**DIPARTIMENTO GRANDI OPERE, INFRASTRUTTURE E MOBILITÀ**  
Divisione Infrastrutture - Servizio Suolo Parcheggi

**PARCHEGGIO PUBBLICO INTERRATO PIAZZA BENGASI**

CUP C11H13000010007 - CIG 8530185359 - CPV 71242000-6 - C. NUTS ITC11

**PROGETTO ESECUTIVO**

RESPONSABILE UNICO DEL PROCEDIMENTO  
**Arch. Paola DE FILIPPI**

COLLABORATORI TECNICI DEL RUP  
**Ing. Giovanni SELVAGGI**  
**Ing. Giuseppe POPPA**

R.T.P.  
**ICIS S.r.l. - Società di Ingegneria**  
Strutture - Geologia e Sismologia - Vieidra e Sottosedi - CAI

**STUDIO ROLI ASSOCIATI**  
Architettura - Edilizia - Sistemazioni Esterne

**STUDIO RENATO LAZZERINI**  
Impianti - Acustica - Sicurezza - Edilizia - Sismologia

**Dott. Stefano ROLETTI**  
Acustica Ambientale

**Ing. Gian Franco SILLITI**  
Pianificazione Urbana

**GAE Engineering S.r.l.**  
Coordinamento Sicurezza in Progettazione

**Ing. Luigi QUARANTA**  
Coordinamento Sicurezza in Progettazione

Integratori Prestazioni Specialistiche  
**Ing. Paolo S. PAGANO (ICIS Srl)**  
**Ing. Luciano LUCIANI (ICIS Srl)**

Progettista Sistemazioni Esterne  
**Ing. Arch. Fabio DE GIOVANNI (ROLI ASSOCIATI)**

**SISTEMAZIONI ESTERNE PAVIMENTAZIONI PIAZZA - SE**

REDAZIONE: MB L2687 PE C SIE 06 02  
CONTROLO: FUG Date Descrizione  
01 Agosto 2024 Firma Direttore  
01 Ottobre 2024 Emisione Post Verifica  
02 Ottobre 2024 Emisione per Approvazione  
AUTORIZZAZIONE: LCN  
SCALE: Come indicato  
DATA: Ottobre 2024