ACCESSO EST

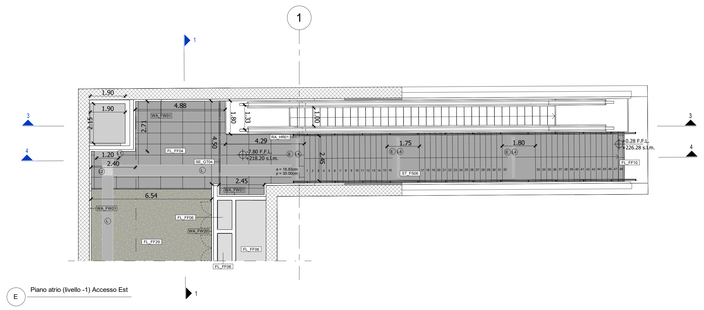

E Piano atrio (livello -1) Accesso Est

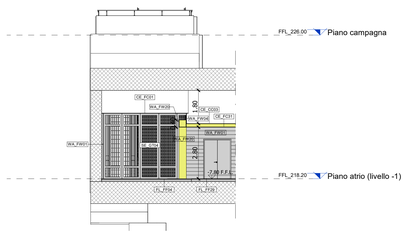

1 Sezione 1-1

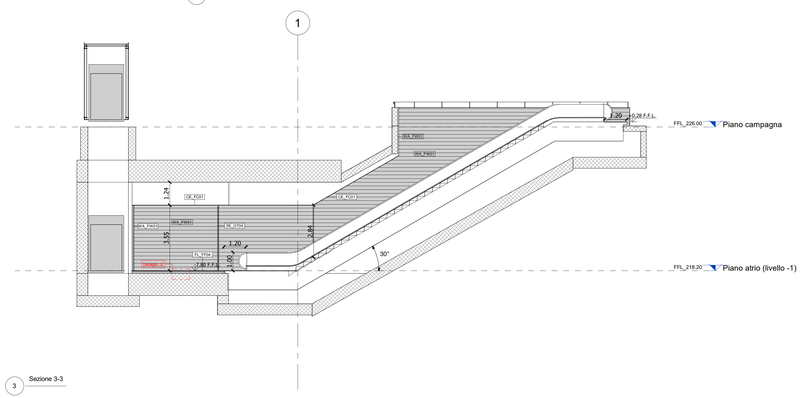

3 Sezione 3-3

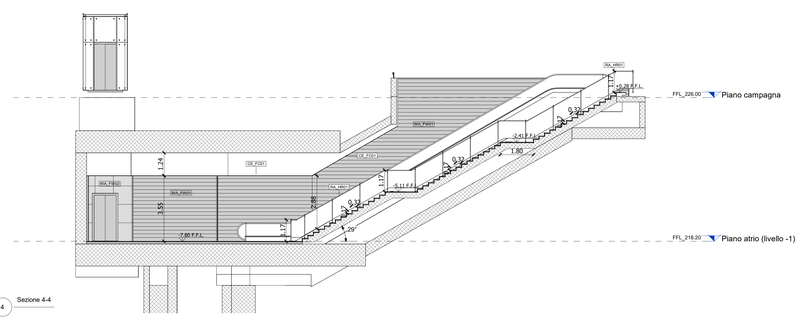

4 Sezione 4-4

ACCESSO OVEST

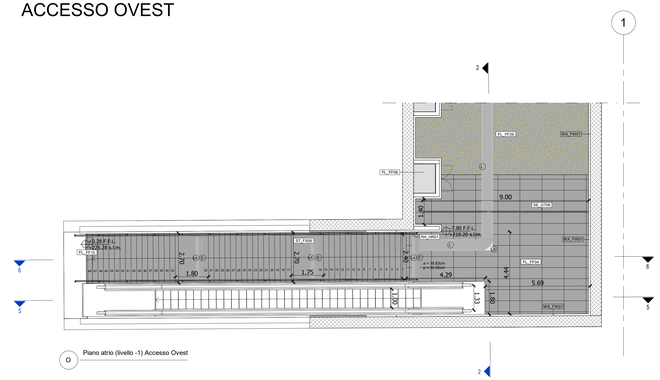

O Piano atrio (livello -1) Accesso Ovest

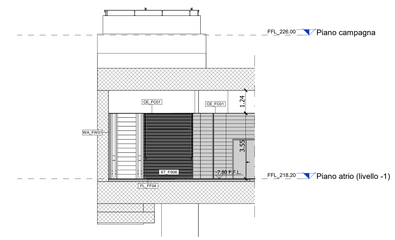

2 Sezione 2-2

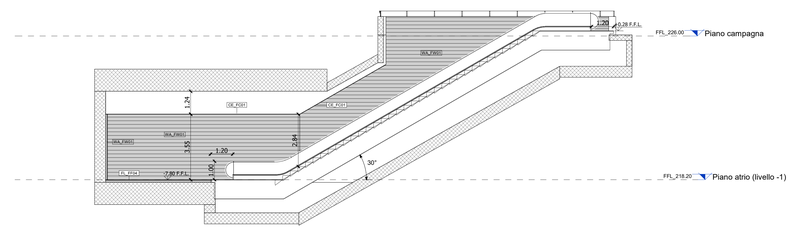

5 Sezione 5-5

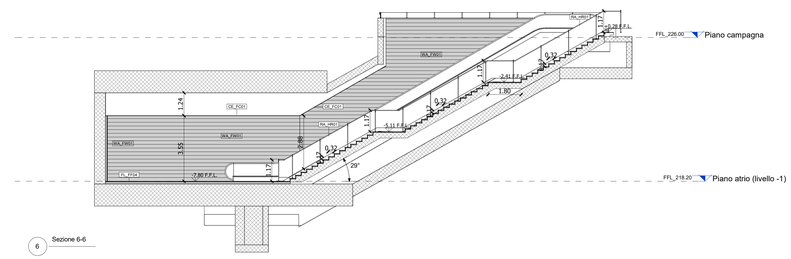

6 Sezione 6-6

LEGENDA FINITURA MURI ACCESSI

Tipo	Codifica	Descrizione	Immagine
R1	WA_FW01	Rivestimento in doghe di terracotta grigia	
R3	WA_FW20	Rivestimento in pannelli tipo Equitone colore PG642 con sottostruttura in alluminio	
R4	WA_FW04	Pannelli in gessofibra	
R8	WA_FW13	Rivestimento in gres porcellanato	

LEGENDA PAVIMENTI ACCESSI

Tipo	Codifica	Descrizione	Immagine
P2	FL_FF29	Terrazzo alla Veneziana Giallo Nero Grigio colore 1	
P4	FL_FF04	Pietra di Luserna fiammata, sp. 30 mm	
P5	FL_FF10	Pietra di Luserna fiammata, sp. 20 mm	
P7	FL_FF06	Pavimento in gres porcellanato	

LEGENDA CONTROSOFFITTI ACCESSI

Tipo	Codifica	Descrizione	Immagine
C1	CE_FC01	Cartongesso dipinto	
C3	CE_FC31	Pannelli in fibrocemento tipo Equitone o eq. colore PG642 con sottostruttura in alluminio	

LEGENDA CANCELLI ACCESSI

Codifica	Descrizione
SE_GT04	Cancello ad ante variabili da 5000mm
SE_GT06	Cancello ad ante variabili da 9000mm

LEGENDA SCALE ACCESSI

Codifica	Descrizione
ST_FS06	Scala Fissa in pietra di Luserna e Diorite

LEGENDA PARAPETTI E BALAUSTRE ACCESSI

Codifica	Descrizione
RA_HR01	Parapetto in vetro stratificato di sicurezza antisfondamento, con sostegni in acciaio inox satinato, con balaustra

LEGENDA PERCORSI LOGES

MINISTERO
DELLE INFRASTRUTTURE E DELLA MOBILITÀ SOSTENIBILI
STRUTTURA TECNICA DI MISSIONE

Mims

COMUNE DI TORINO

CITTÀ DI TORINO

METROPOLITANA AUTOMATICA DI TORINO
LINEA 2 - TRATTA POLITECNICO - REBAUDENGO

PROGETTAZIONE DEFINITIVA
Lotto costruttivo 2: Bologna - Politecnico

PROGETTO DEFINITIVO

DIRETTORE PROGETTAZIONE
Responsabile integrazione discipline specialistiche
Ing. R. Crova
Ordine degli Ingegneri della Provincia di Torino
n. 6038S

IL PROGETTISTA
Arch. F. Bolognesi
Ordine degli Architetti della Provincia di Torino
n. 4594

INFRA.TO infrastrutture per la mobilità

INFRATRASPORTI.TO S.r.l.

OPERE ARCHITETTONICHE DI COMPLETAMENTO
STAZIONE NOVARA
ACCESSI - PIANTE E SEZIONI

BIM MANAGER Geom. L. D'Accardi

ELABORATO	REV. int.	REV. est.	SCALA	DATA
MTL2T1A2D ARCSNOT011	0	2	1:100	17/10/2023

Fg. 1 di 1

AGGIORNAMENTI

REV.	DESCRIZIONE	DATA	REDATTO	CONTROLL.	APPROV.	VISTO
0	EMISSIONE	31/03/2022	LTO	DLA	FBO	RCR
1	Emissione finale a seguito di verifica prevertiva	28/10/2022	LTO	DLA	FBO	RCR
2	Emissione finale a seguito di verifica prevertiva	17/10/2023	LTO	DLA	FBO	RCR

LOTTO 2	CARTELLA	11.1.7	11	MTL2T1A2D	ARCSNOT011

STAZIONE APPALTANTE

DIRETTORE DI DIVISIONE INFRASTRUTTURE E MOBILITÀ
Ing. R. Bertasio

RESPONSABILE UNICO DEL PROCEDIMENTO
Ing. A. Strozziero